Materiale	ACCIAIO	ACCIAIO	ACCIAIO
Diametro Condotta (mm)	900	900	900
Lunghezza tratto (m)	61220.10	61220.10	61220.10
Portate (l/s)	200	200	200
Velocità (m/s)	0.31	0.31	0.31
Perdite di carico tubi usati (m) (Distribuite+Localizzate)	6.89 (6.41+0.48)	6.89 (6.41+0.48)	6.89 (6.41+0.48)
Pendenza della piezometrica tubi usati (m/km)	0.11	0.11	0.11

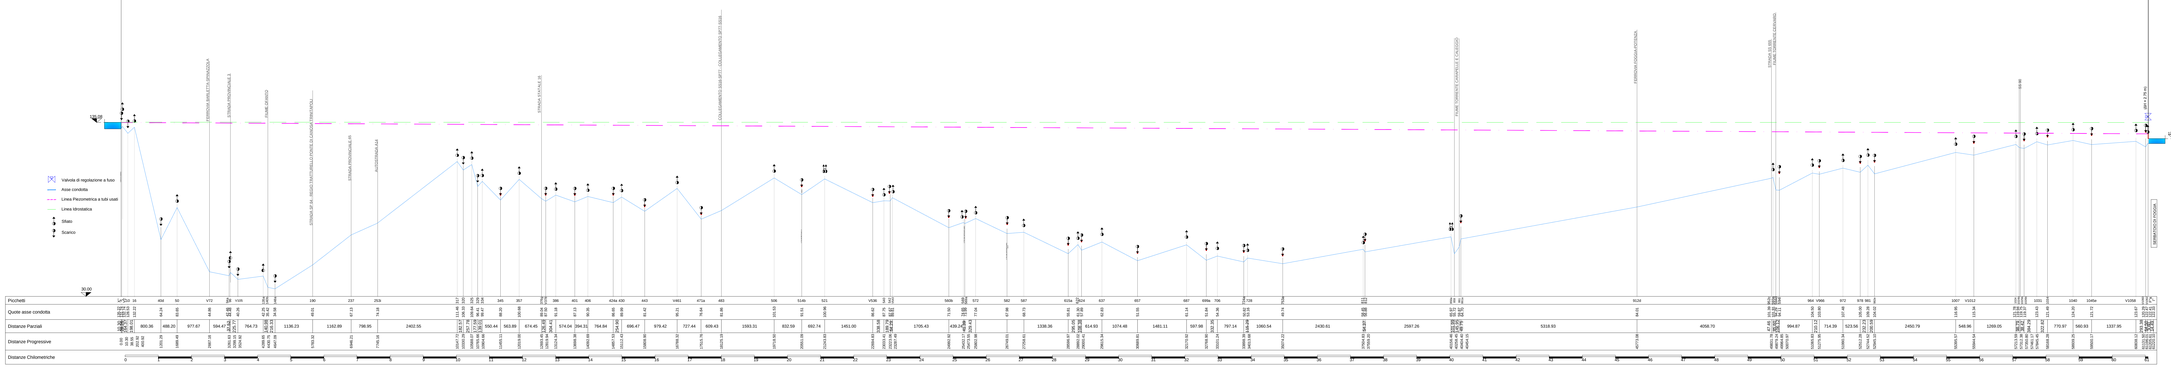

| Picchetti | 0 | 16 | 45d | 50 | V72 | 84 | V105 | 94 | 105 | 190 | 237 | 253 | 307 | 314 | 325 | 334 | 345 | 357 | 374 | 386 | 401 | 406 | 429a | 430 | 443 | V461 | 471a | 483 | 506 | 514b | 521 | V536 | 542 | 560b | 568 | 572 | 582 | 587 | 610a | 624 | 637 | 657 | 687 | 698a | 706 | 716 | 726a | 752 | 772 | 784 | 792 | 802 | 812 | 826 | 834 | 844 | 852 | 862 | 872 | 882 | 892 | 902 | 912 | 922 | 932 | 942 | 952 | 964 | V968 | 972 | 978 | 982 | 1007 | V1012 | 1027 | 1031 | 1040 | 1045a | V1058 | 1076 |
|---|---|---|---