


FUNZIONALI	AREE SOGGETTE A V.P.E.	
	IMPIANTI	
TECNICI	STRADE DI ACCESSO DEFINITIVE	
	STRADE / PISTE	
DATI	PIAZZOLE	
	ALLARGAMENTI	
CONFINI AMMINISTRATIVI		

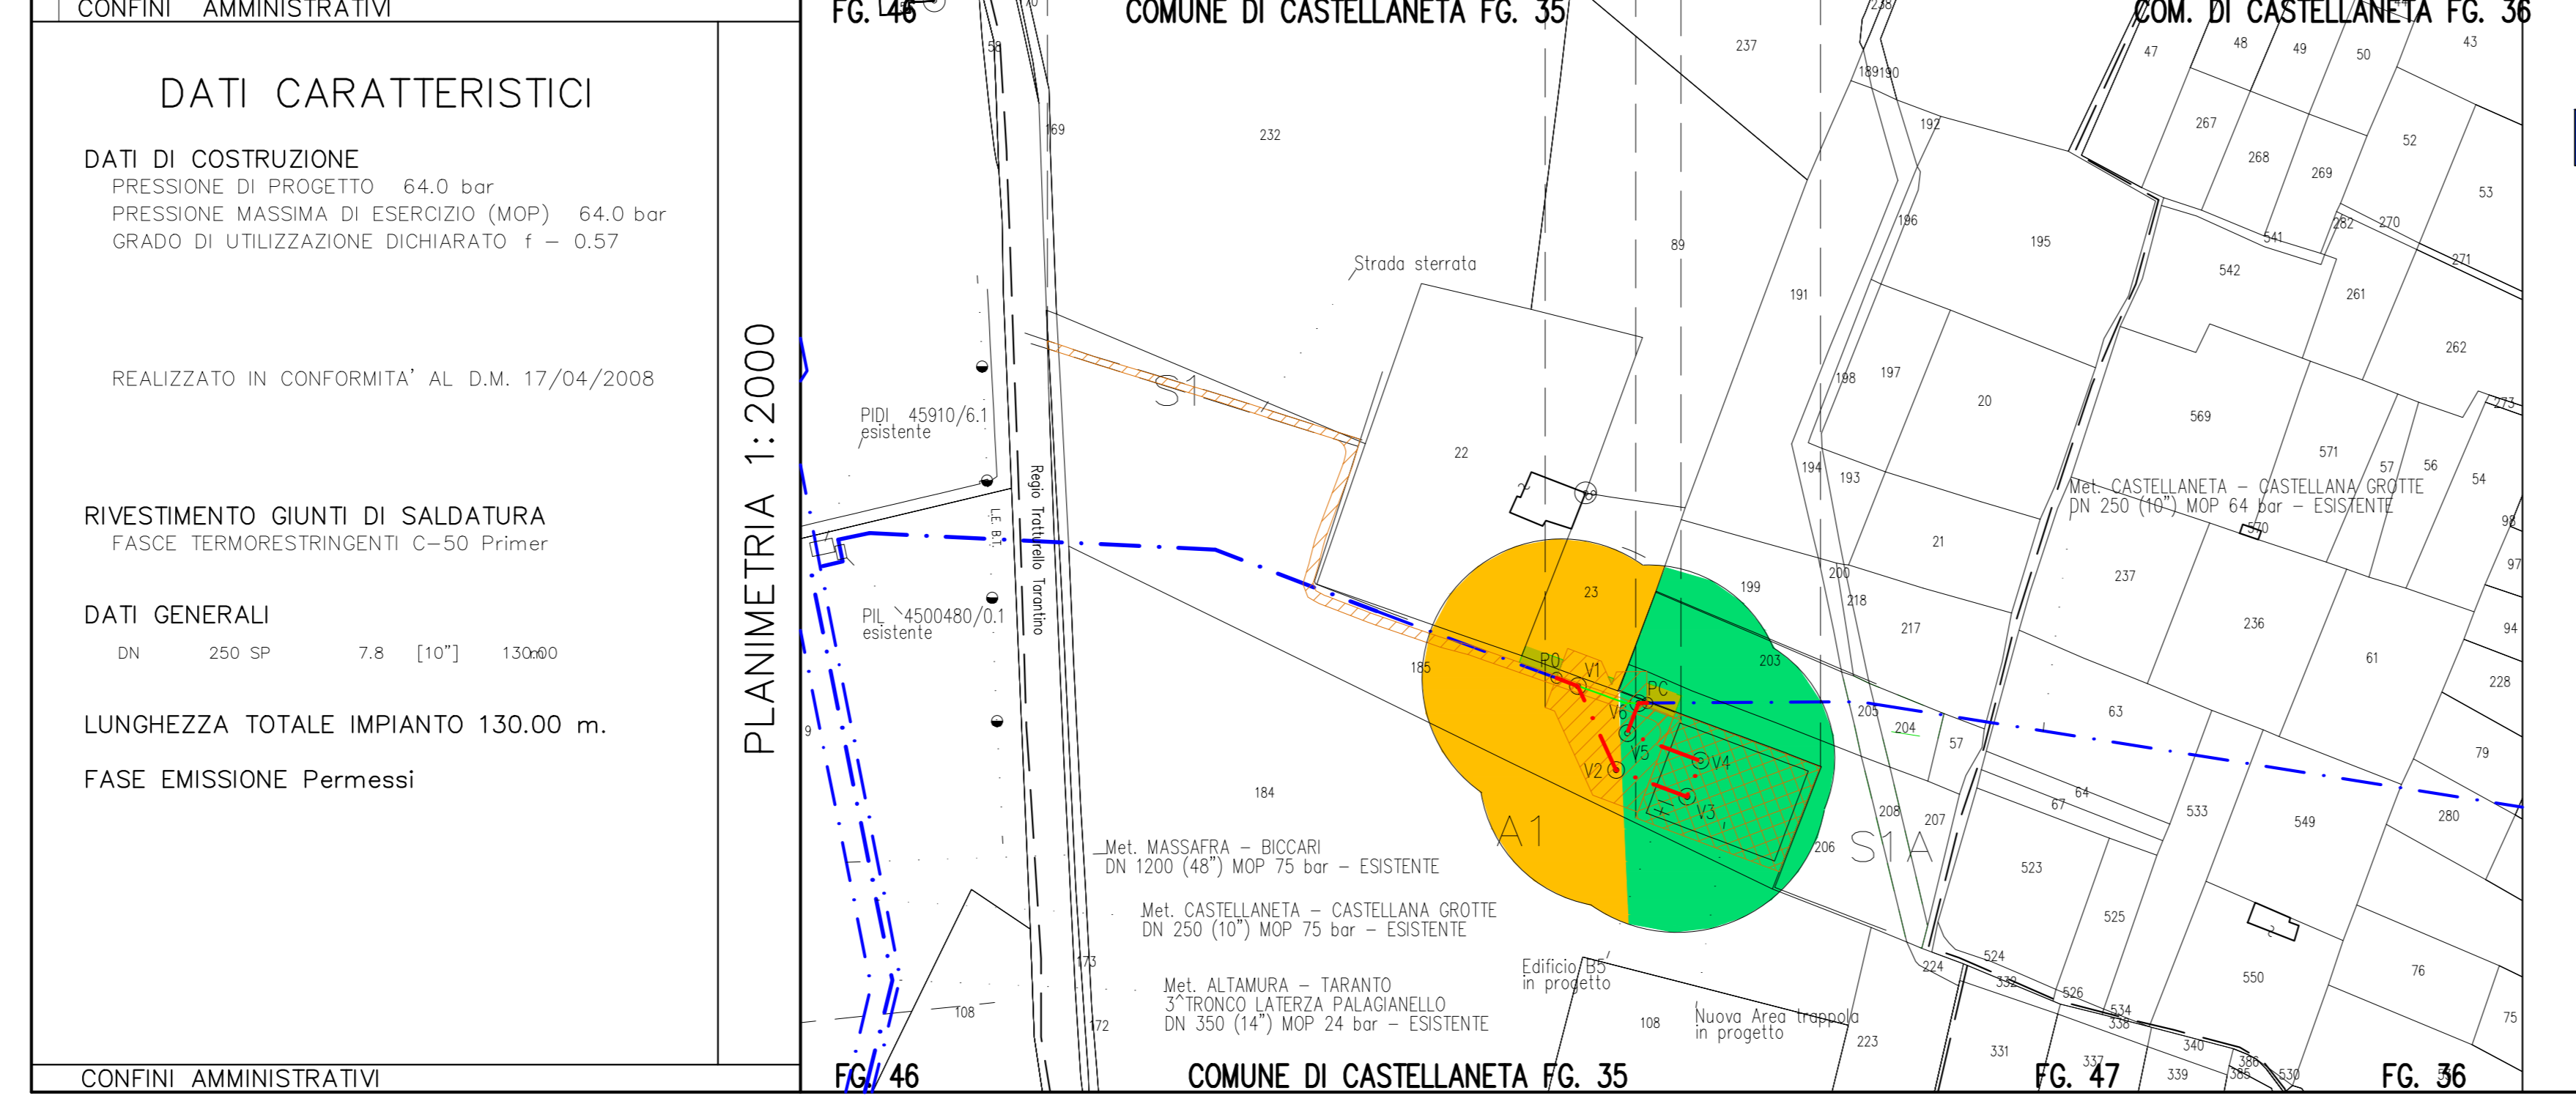


Legenda – Carta del potenziale archeologico

- 1. Basso
- 2. Medio
- 3. Alto
- 4. Non determinabile

SIMBOLI DI LINEA

- Metanodotto in progetto
- Altri metanodotti
- Metanodotti da porre fuori esercizio
- Vn Vertice
- Aree impianti stacco-terminale in progetto

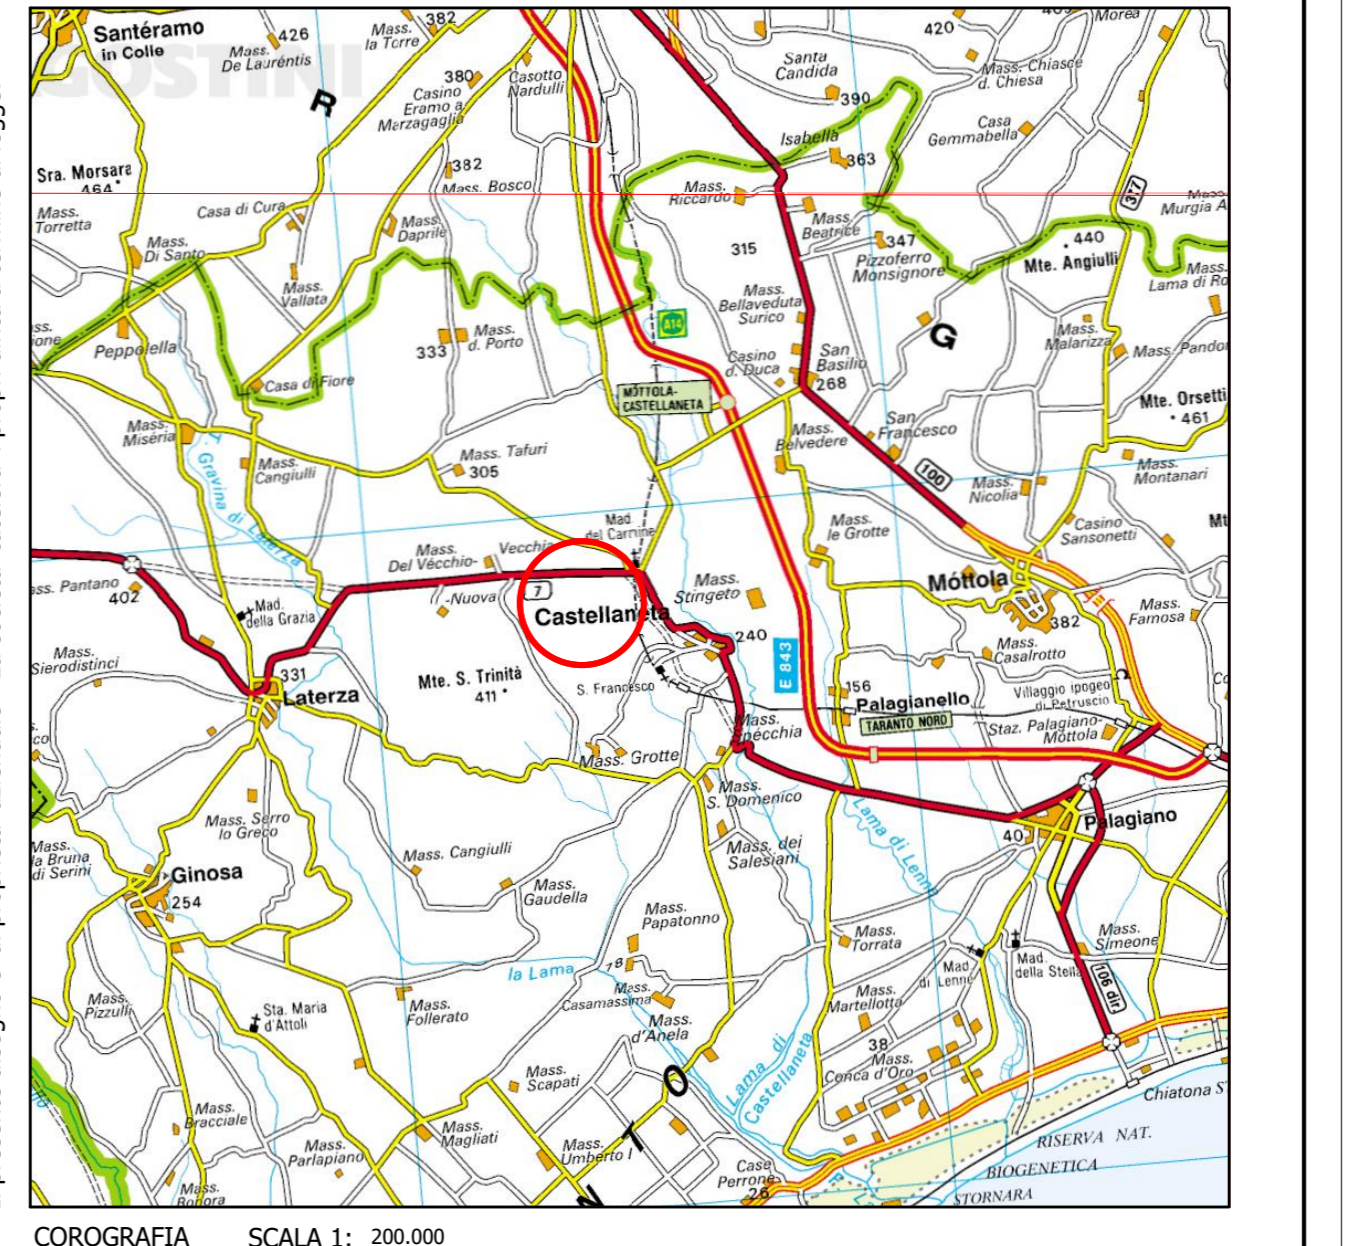

Nel Comune di CASTELLANETA

Rev.	Data	Descrizione	Disegno	Contr.	Approv.
0	31/07/2020	EMISSIONE PER AUTORIZZAZIONE UNICA 327			
Proprietario			Progettista		
Metanodotto: CASTELLANETA-CASTELLANA GROTTA DN 250 (10") - DP 64 bar			Revisione	0	
Variante per inserimento Impianto di lancio/ricevimento PIG in Comune di Castellana (TA)			Comm.	NR/19305	
All. 3.a - INTERVENTO - L/R PIG IN PROG CASTELLANETA			Cod.tec.		
			Scala	1:2000	