


PLANIMETRIA VIABILITA ACCESSO PIAZZALE  
scala 1:200

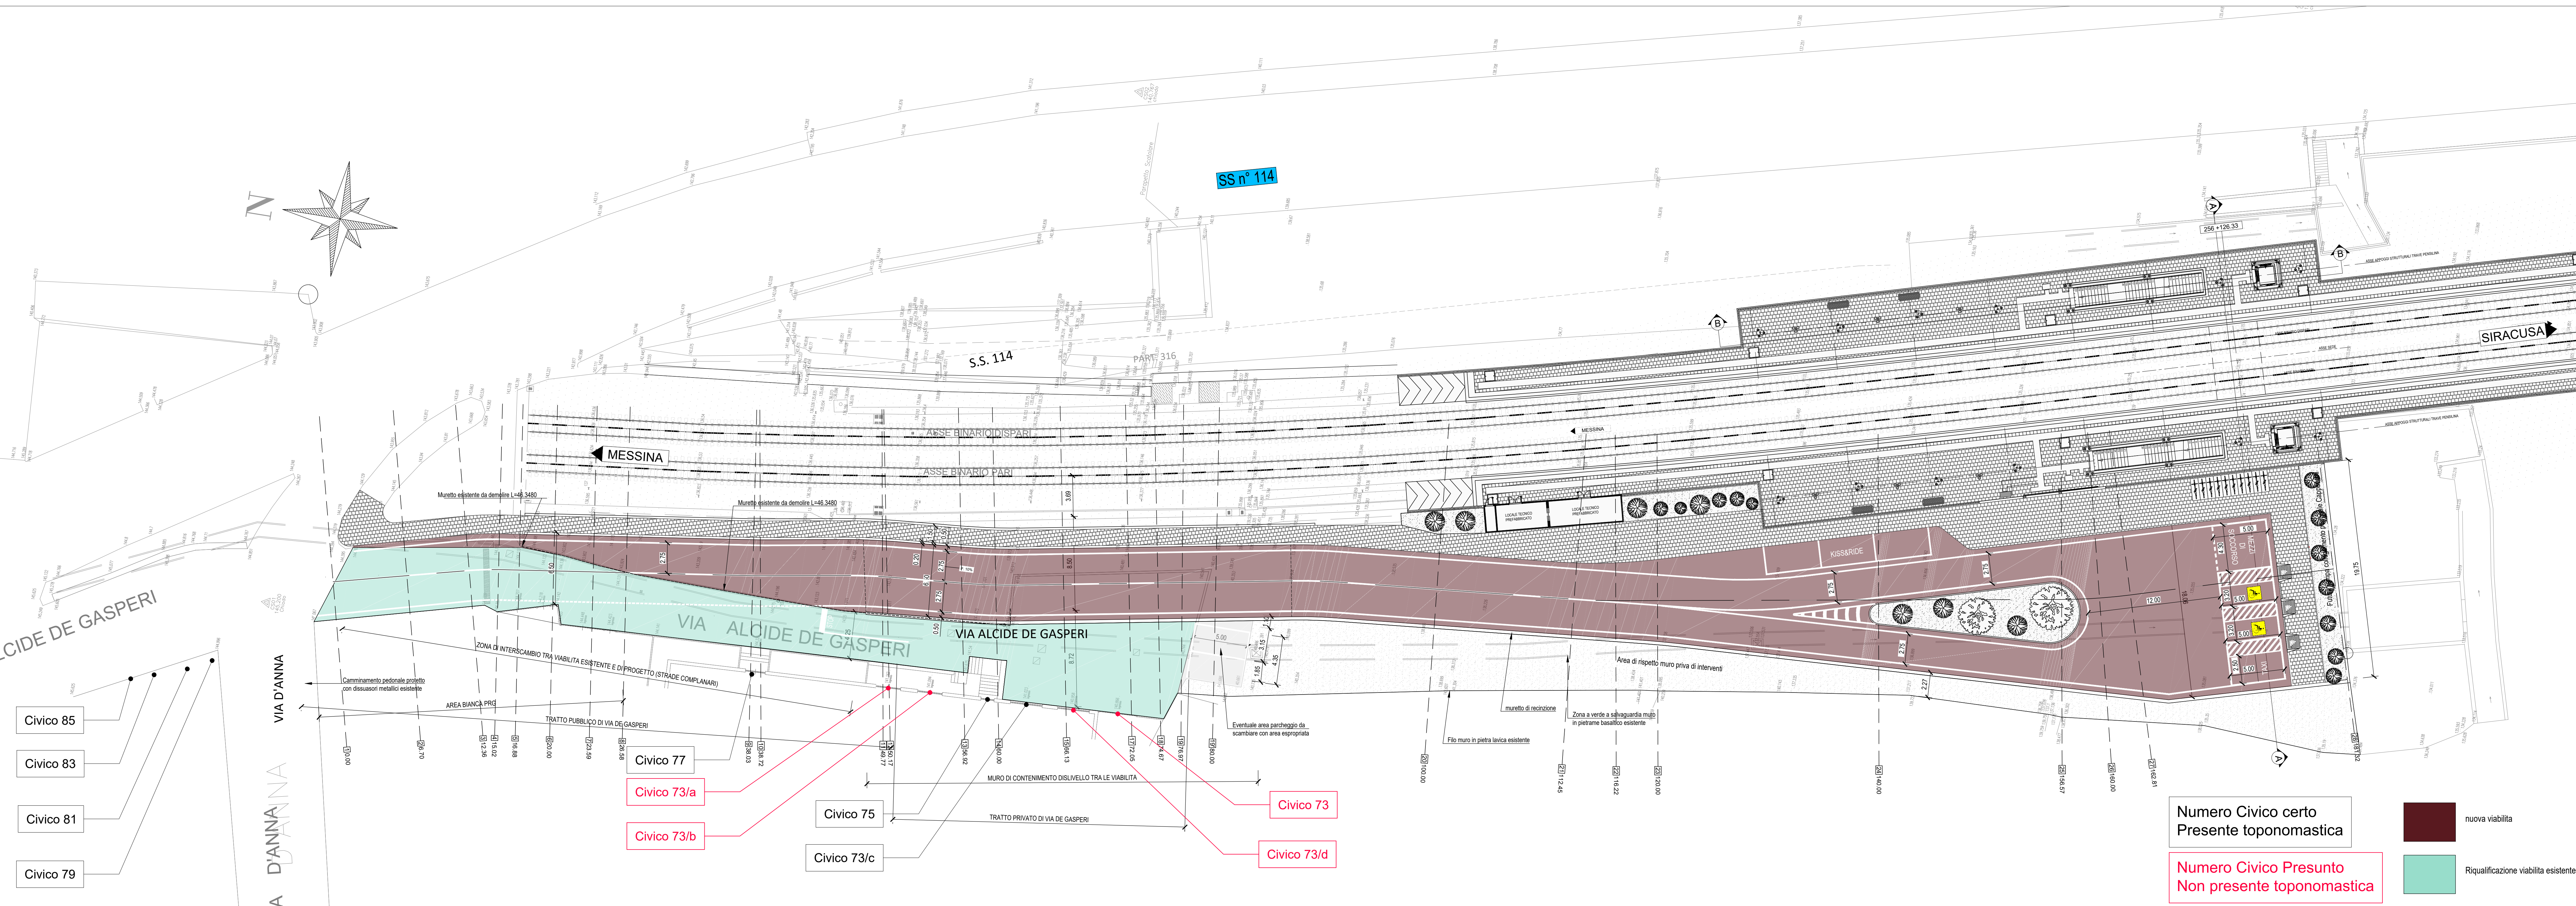

- Civico 85
- Civico 83
- Civico 81
- Civico 79

- Civico 77
- Civico 73/a
- Civico 73/b
- Civico 75
- Civico 73/c
- Civico 73
- Civico 73/d


Numero Civico certo  
Presente toponomastica

Numero Civico Presunto  
Non presente toponomastica

nuova viabilita

Riqualificazione viabilita esistente

PLANIMETRIA TRACCIAMENTO VIABILITA ACCESSO PIAZZALE  
scala 1:500

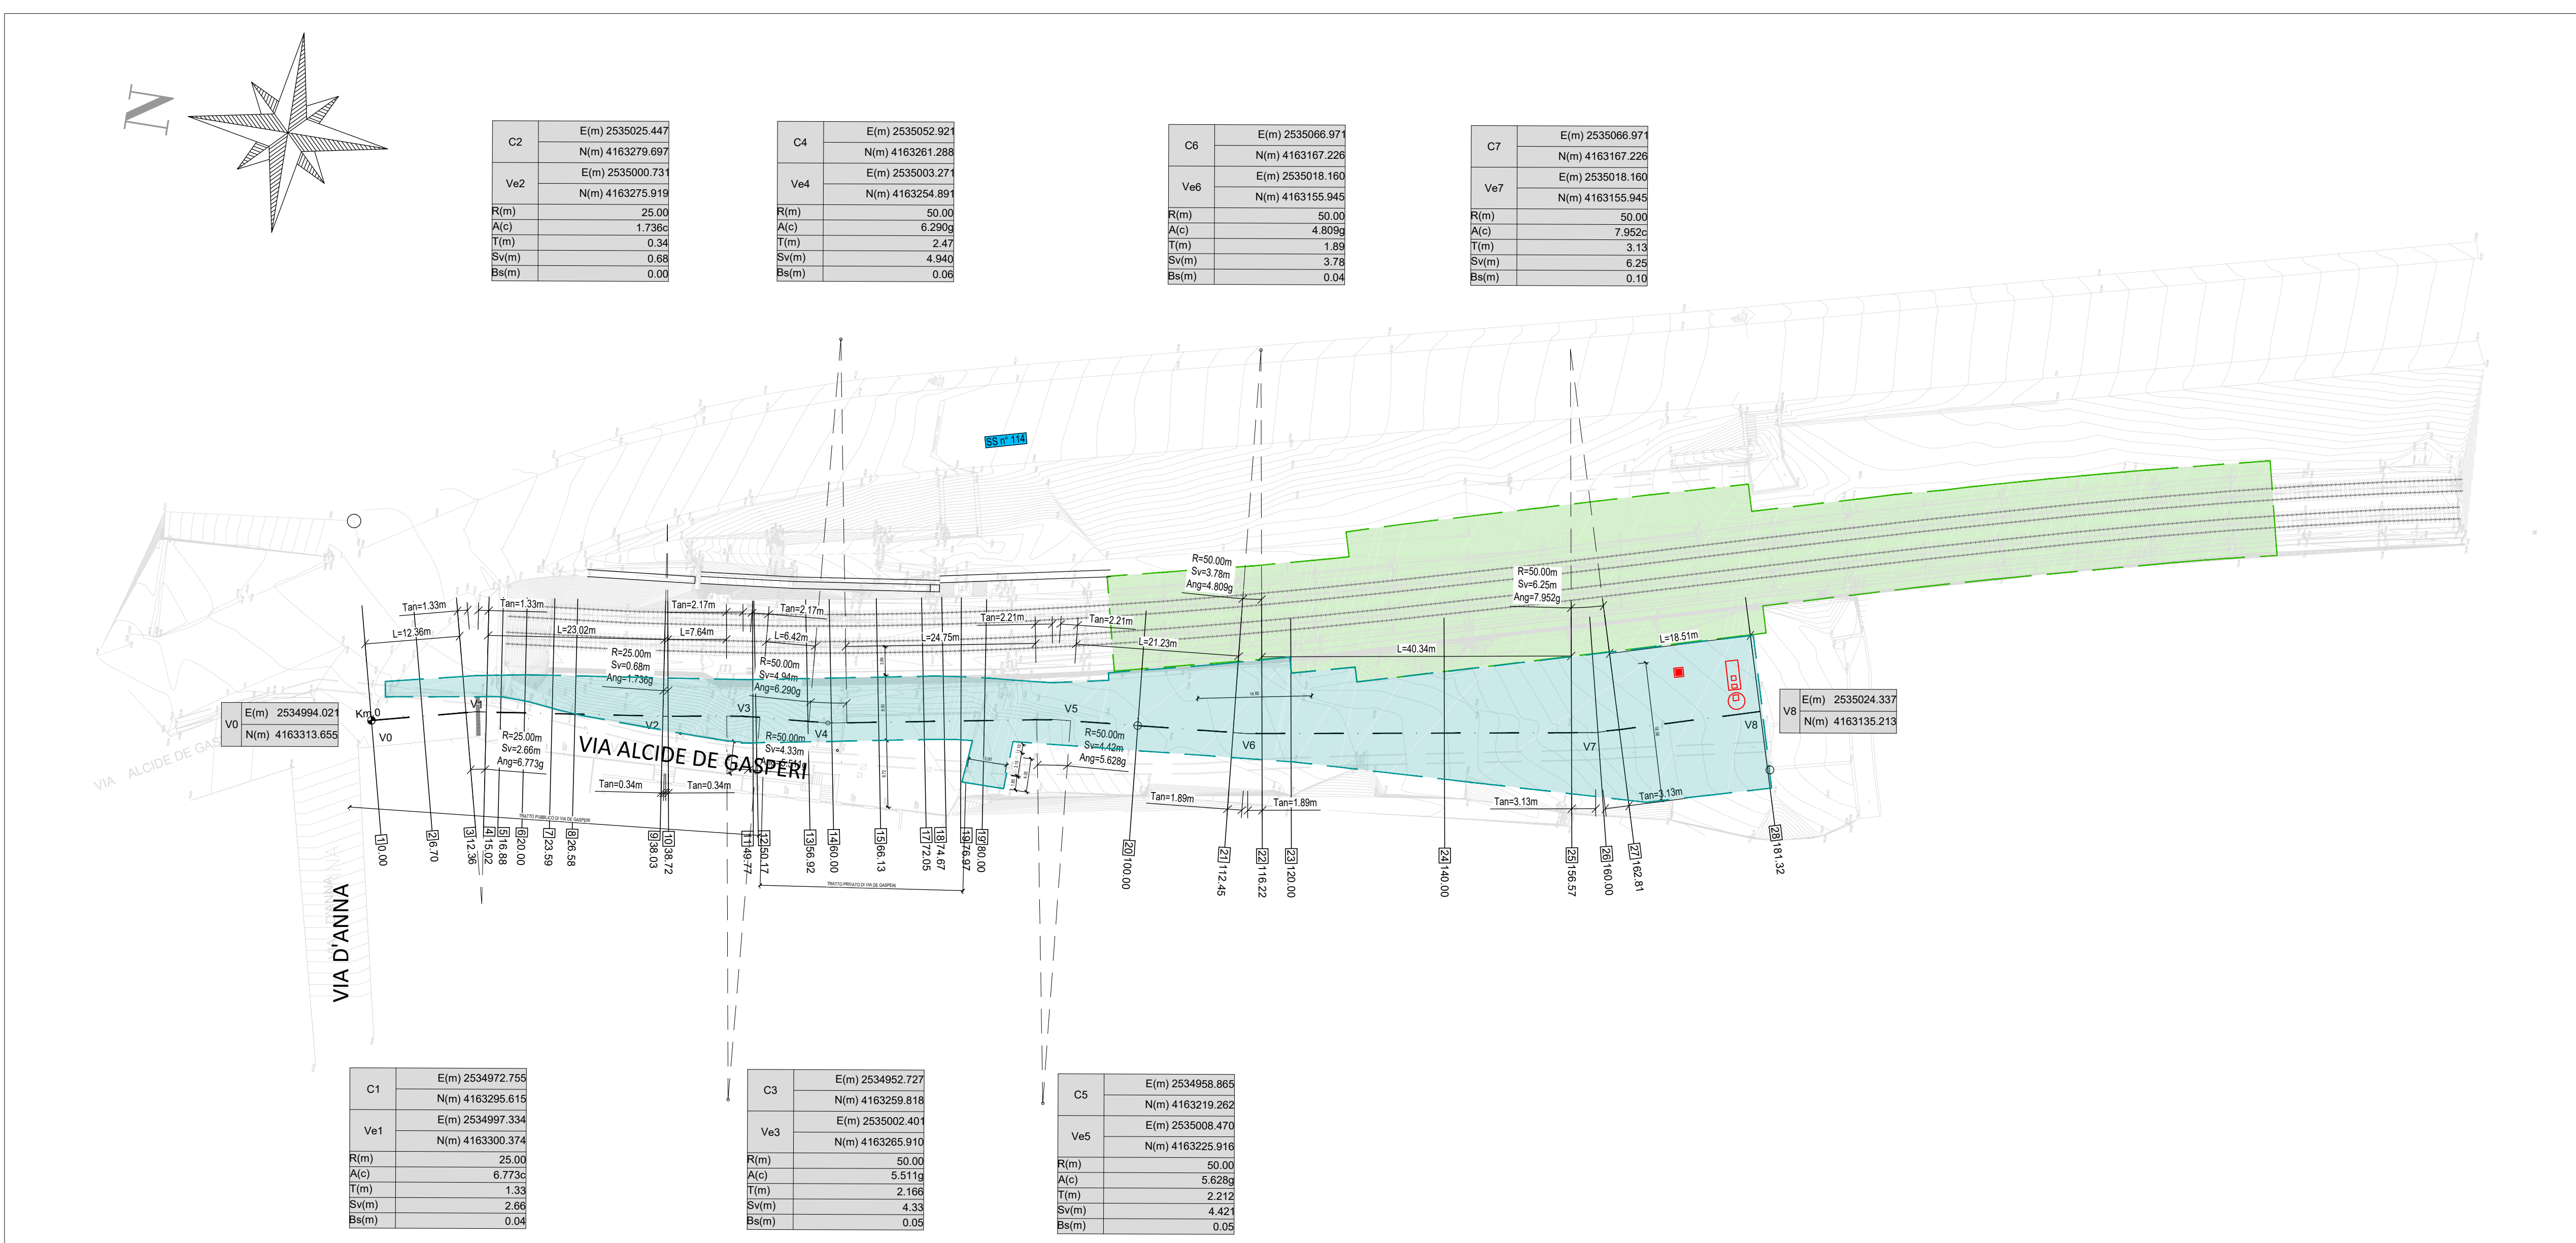

C2	E(m) 2535025.447
N(m) 4163279.897	
Vo2	E(m) 2535000.721
N(m) 4163275.919	
R(m)	25.00
Alc	1.7360
T(m)	0.34
Sw(m)	0.88
Ba(m)	0.08

C4	E(m) 2535052.921
N(m) 4163281.288	
Vo4	E(m) 2535033.271
N(m) 4163254.891	
R(m)	50.00
Alc	6.9900
T(m)	2.47
Sw(m)	4.840
Ba(m)	0.08

C5	E(m) 2535066.971
N(m) 4163167.226	
Vo5	E(m) 2535018.160
N(m) 4163155.945	
R(m)	50.00
Alc	4.8900
T(m)	1.88
Sw(m)	3.78
Ba(m)	0.04

C7	E(m) 2535066.971
N(m) 4163167.226	
Vo7	E(m) 2535018.160
N(m) 4163155.945	
R(m)	50.00
Alc	7.0500
T(m)	3.18
Sw(m)	6.28
Ba(m)	0.10

C1	E(m) 2534972.759
N(m) 4163295.819	
Vo1	E(m) 2534997.334
N(m) 4163300.374	
R(m)	25.00
Alc	6.7700
T(m)	1.33
Sw(m)	2.86
Ba(m)	0.08

C3	E(m) 2534962.721
N(m) 4163259.818	
Vo3	E(m) 2535002.401
N(m) 4163265.919	
R(m)	50.00
Alc	5.5118
T(m)	2.168
Sw(m)	4.421
Ba(m)	0.08

C5	E(m) 2534966.865
N(m) 4163219.262	
Vo5	E(m) 2535008.470
N(m) 4163225.918	
R(m)	50.00
Alc	5.6250
T(m)	2.212
Sw(m)	4.421
Ba(m)	0.08

27	162.81	SEZ. SU VIABILITA' DI PROGETTO
[Green dashed box]		AREA IMPRONTA FERMATA DI PROGETTO
[Blue dashed box]		AREA STRADA/PIAZZALE DI PROGETTO
[Red dashed box]		AREA SEDE RFI
[Red dashed box]		AREA PERTINENZE RFI
[Cross-hatched box]		POZZETTI ESISTENTI
[Grey box]		GRIGLIE FOGNA ESISTENTE
[Blue dashed box]		RECINZIONE AREA RFI (rilevata)
[Blue dashed box]		BINARIO
[Blue dashed box]		PALO TE

CONVENIENTE: **RFI** DIREZIONE TERRITORIALE - PRODUZIONE DI PALERMO

PROGETTAZIONE: **Sintagma** **ITALIANA SISTEMI S.p.A.**

SOGGETTO TECNICO: **RFI** DIREZIONE TERRITORIALE - PRODUZIONE DI PALERMO S. O. INGEGNERIA DI PALERMO

Progetto definitivo

**Linea Messina C.le - Siracusa**  
Tratta Acireale - Guardia Mangano  
Nuova Fermata di Acireale - Bellavista

VIABILITA' DI ACCESSO E PIAZZALE  
Planimetria di progetto e tracciamento

PROGETTO/ANNO: 170316 SOTTOP. 000 LINEA PD NOME DOC. TSST DATA PROG. OP. 000 FASE FINZ. 000 NUMERAZ. E0401

Rev/Descrizione	Redatto	Data	Verificato	Data	Approvato	Data
B Seguito Verbale Riassunto 7	Gen. A. Russo	01/02/21	Ing. P. Casarico	01/02/21	Ing. A. La Torre	01/02/21

Rev/Descrizione	Progettista	Data	Verificato	Data	Approvato	Data	Autorizzato	Data
B Seguito Verbale Riassunto 7	Ing. A. La Torre	01/02/21	Ing. P. Casarico	01/02/21	Ing. M. Mariani	01/02/21	Ing. S. Lisciani	01/02/21

LINEA: 0000 SEDE TECH. TR0000 NOME DOC. TSST NUMERAZ. E0401

Verificato e trasmesso Data Convalidato Data Archiviato Data

Nome File: 170316-000-PD-TSST-00-000-E0401-A - PLANIMETRIA