

**LEGENDA**

**Sostegni linee elettriche**

- Altre linee esistenti 132 kV e 220 kV
- ▲ Sostegni 132 kV e 220 kV da demolire
- Nuove linee aeree 132 kV
- Linee 220 kV declassate a 132 kV

**Dissuasori visivi di progetto**

Priorità

- Alta
- Bassa

**Linee elettriche esistenti**

Sic

- Linee elettriche esistenti
- Linee elettriche esistenti

**Nuove linee**

- Nuove linee aeree 220 kV
- Cavo 220 kV
- Nuove linee aeree 132 kV
- Nuove linee aeree in DT 132 kV
- Linee 220 kV declassate a 132 kV
- Cavo 132 kV

**Linee elettriche da demolire**

- Demolizioni 132 kV
- Demolizioni 220 kV

**Stazioni Elettriche**

**Confini Comunali**


**Siti Natura 2000**

Sic

- IT3230027 - Monte Dolada Versante S.E.
- IT3230031 - Val Tovanello Bosconero
- IT3230044 - Fontane di Nogare'
- IT3230080 - Val Talagona - Gruppo Monte Cridola - Monte Duranno
- IT3230083 - Dolomiti Feltrine e Bellunesi

**ZPS**

- IT3230083 - Dolomiti Feltrine e Bellunesi
- IT3230089 - Dolomiti del Cadore e del Comelico

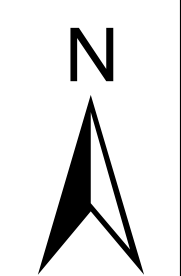



**Legenda**

**SIC coinvolti**

- IT3230027
- IT3230031
- IT3230044
- IT3230080
- IT3230083

**ZPS coinvolti**

- IT3230083
- IT3230089

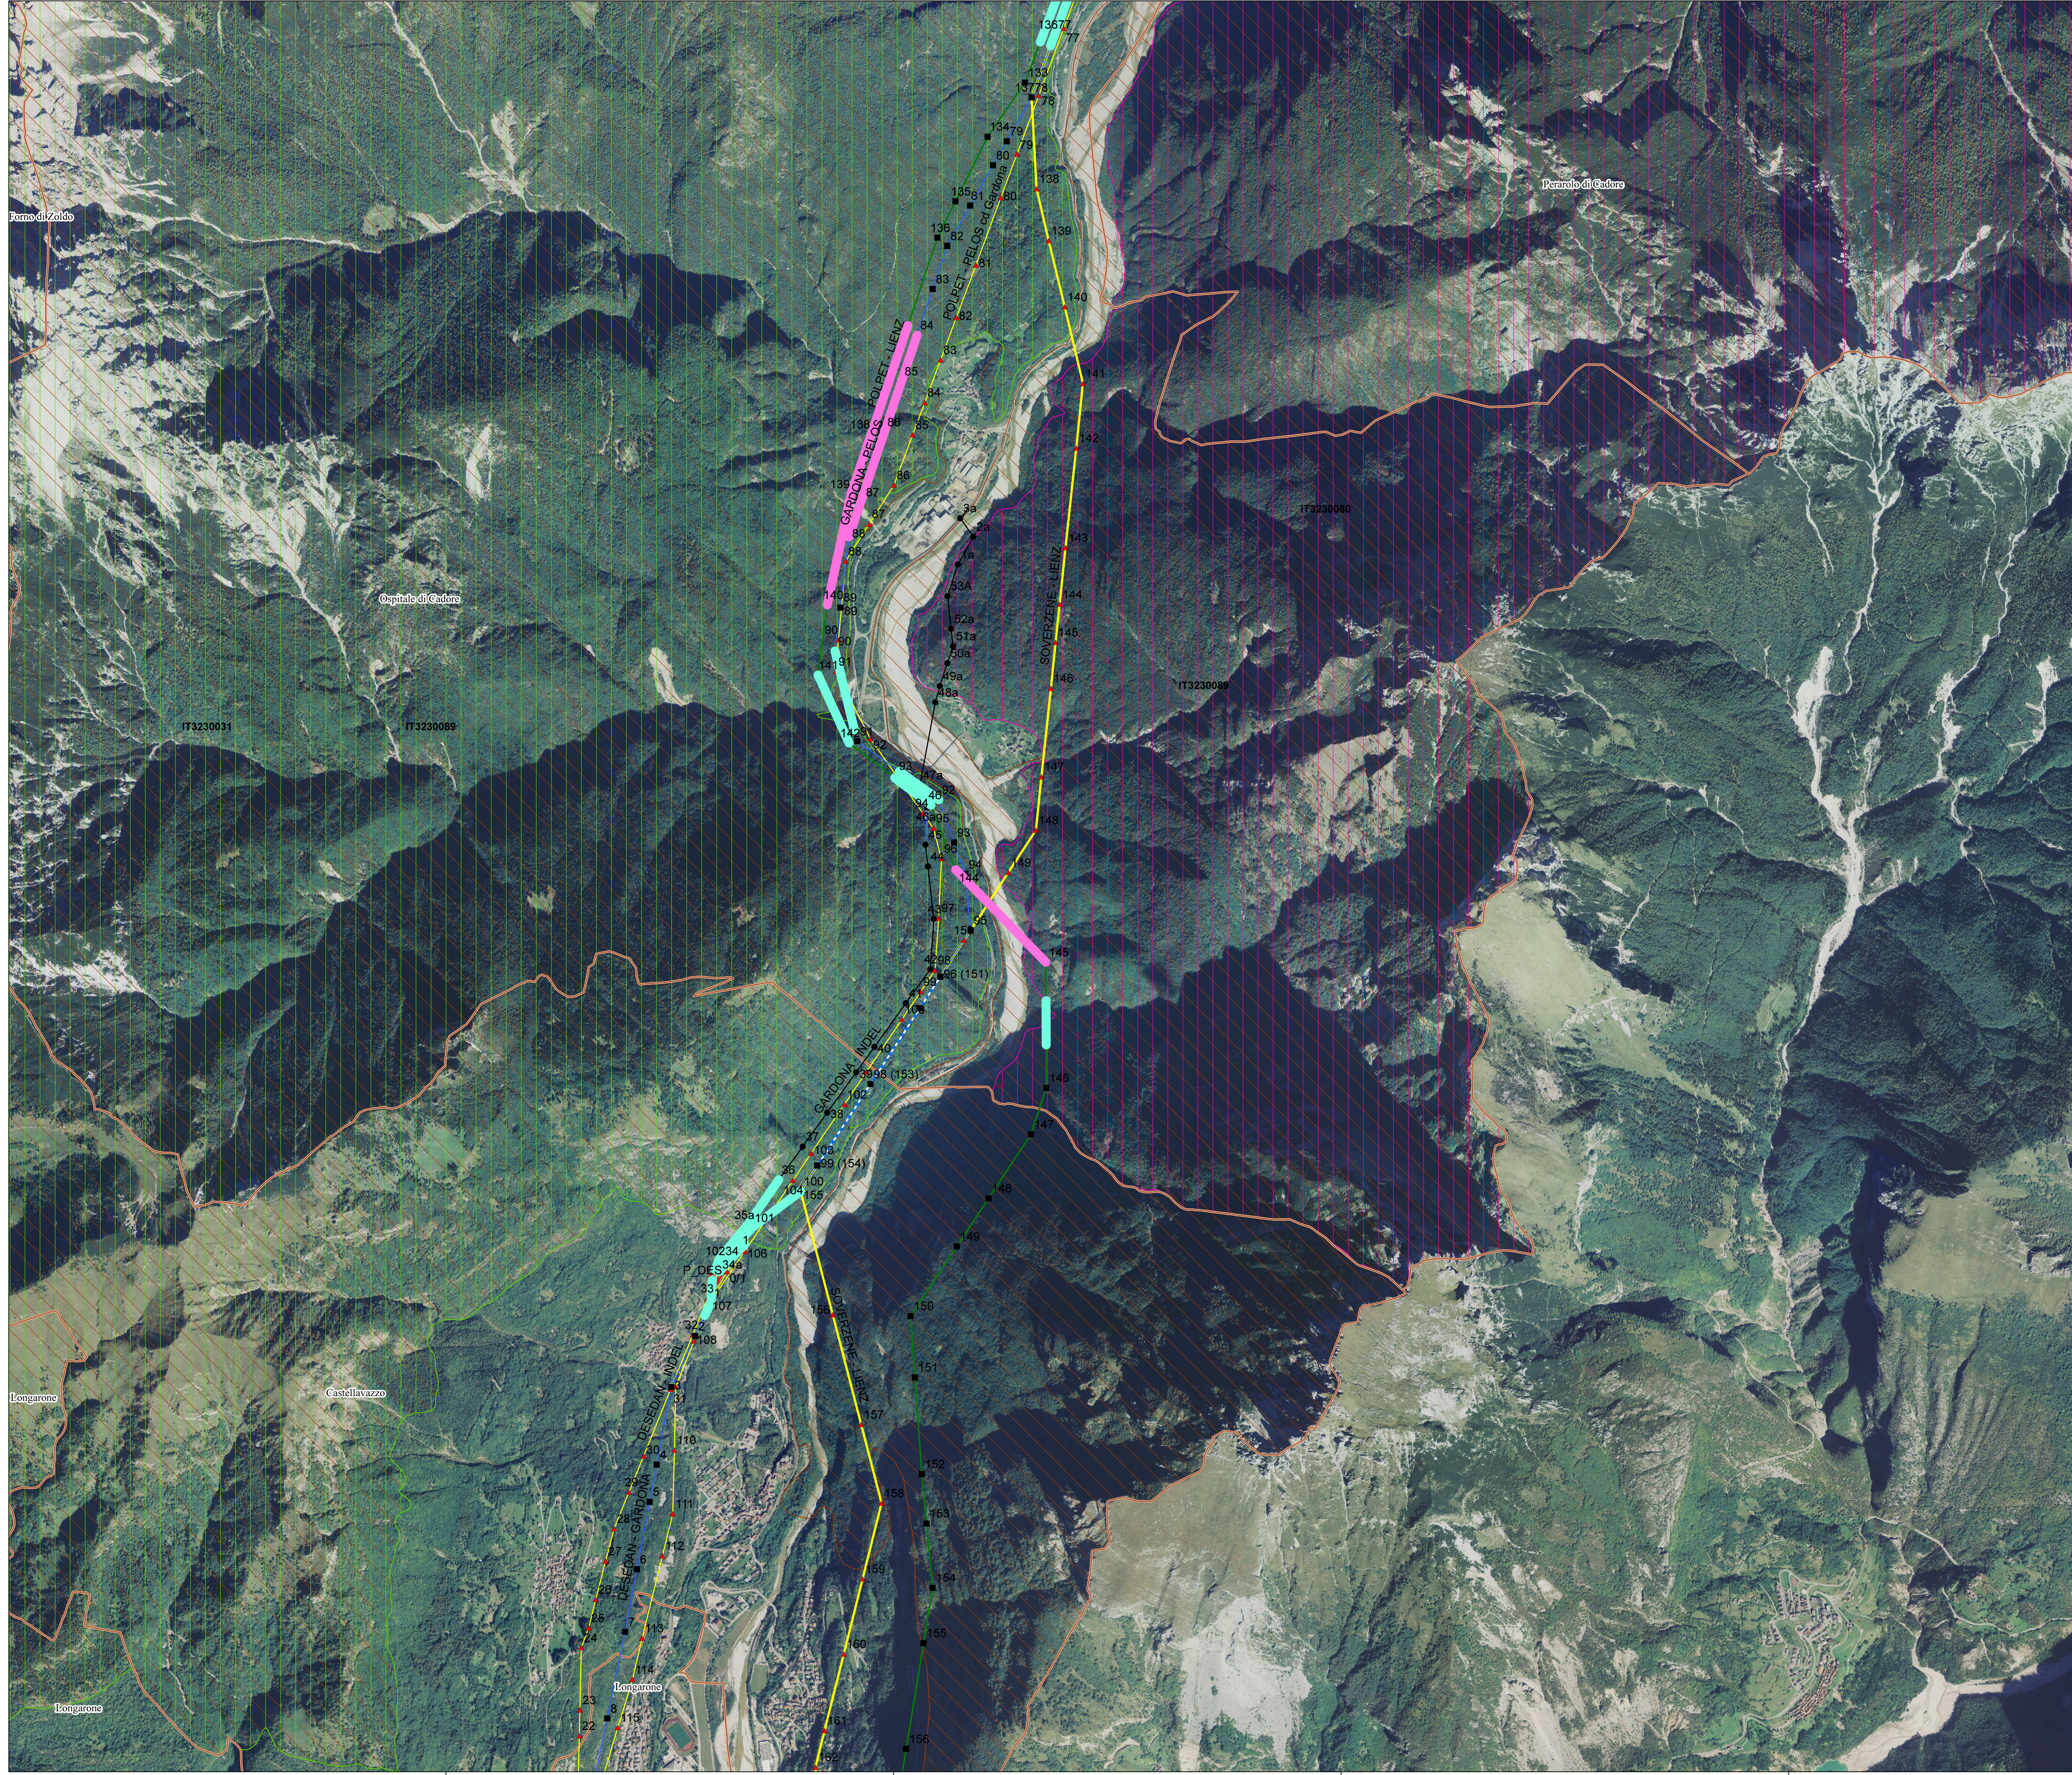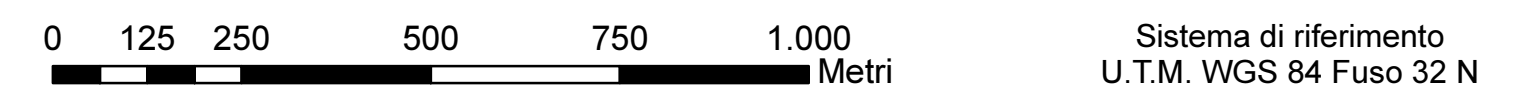

**next eco** NEXTECO S.r.l. Via dei Quattro n. 40 - 30020 Thiene (VI) Tel. 0445 401 479 - Fax. 0445 488 238 Mail info@nexteco.it - Web www.nexteco.it

REVISIONI					
01	10/05/2015	EMMISSIONE PER INTEGRAZIONE VOLONTARIA A SEGUITO SOPRALLUOGO ISTRUTTORIO	NEXTECO A. Andreotti G. Calisto	ING-SI-SAM E. Marchegiani	ING-SI-SAM N. Rivabene
00	06/12/2010	PRIMA EMISIONE	STUDIO MASTELLA Cicchero Mastella	APTPO UPRI Lin. Frontasso Carrarato	AOTPO UPRI Nicolo Ferrasin
REV	DATA	DESCRIZIONE	ELABORATO	VERIFICATO	APPROVATO

**TAVOLA** D U 22215A1 B CX 11448

**PROGETTO** Realizzazione e Sviluppo della Rete di Trasmissione Elettrica Nazionale (RTN) nella media valle Piave

**OPERA N° 0192** STUDIO PER LA VALUTAZIONE DI INCIDENZA AMBIENTALE

**RICAVATO DAL DOC TERNA** Individuazione dei tratti di linea potenzialmente sensibili per l'avifauna

**CODIFICA DEL FILE**

NOME DELLA TAVOLA	FORMATO	SCALA	FOGLIO
D U 22215A1 B CX 11448_2	A0	1:10.000	2/4

Questo documento contiene informazioni di proprietà Terma SpA e deve essere utilizzato esclusivamente dal destinatario in relazione alle finalità per le quali è stato ricevuto. È vietata qualsiasi forma di riproduzione o divulgazione senza l'esplicito consenso di Terma SpA. This document contains information proprietary to TERMA S.p.A. and will have to be used exclusively for the purposes for which it has been furnished. Whichever shape of spreading or reproduction without the written permission of TERMA S.p.A. is prohibt.