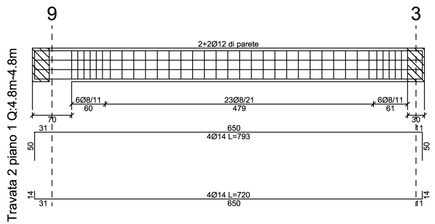

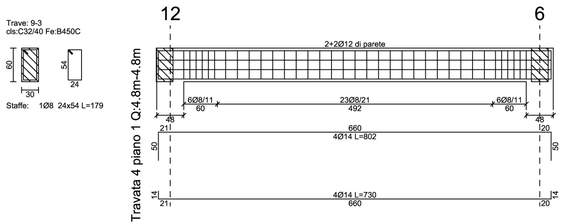

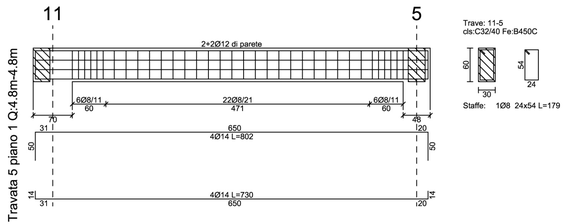

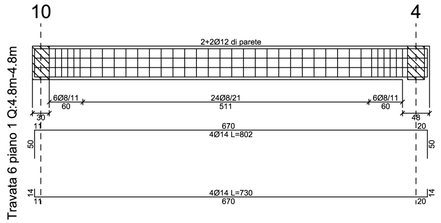

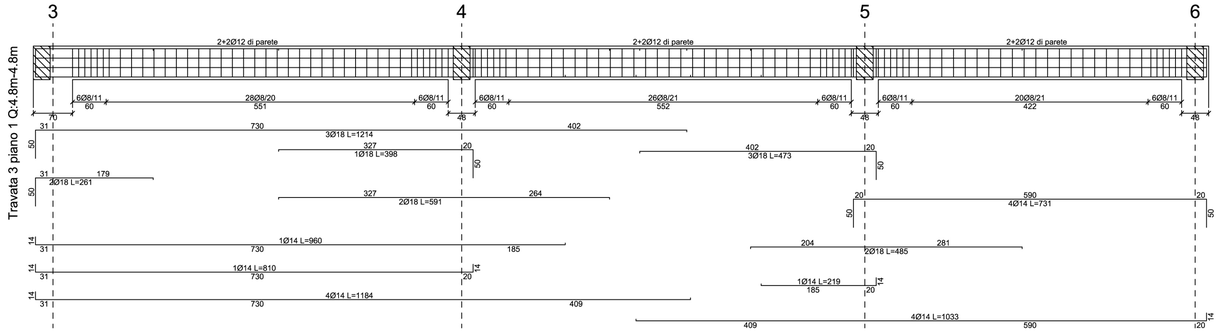

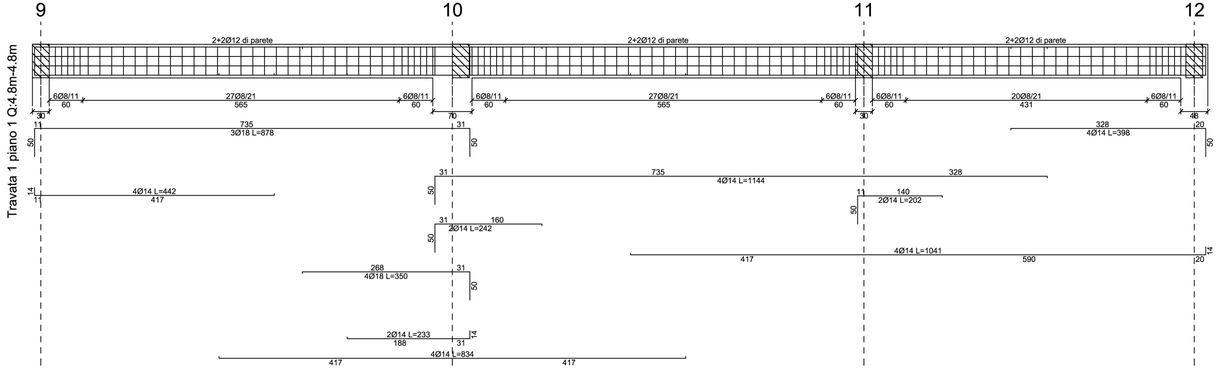

Trave: 9-3
cls:C32/40 Fe:B450C

Staffe: 1Ø8 24x54 L=179

Trave: 12-6
cls:C32/40 Fe:B450C

Staffe: 1Ø8 24x54 L=179

Trave: 11-5
cls:C32/40 Fe:B450C

Staffe: 1Ø8 24x54 L=179

Trave: 10-4
cls:C32/40 Fe:B450C

Staffe: 1Ø8 24x54 L=179

Travi: 3-4-5-6
cls:C32/40 Fe:B450C

Staffe: 1Ø8 24x54 L=179

Travi: 9-10-11-12
cls:C32/40 Fe:B450C

Staffe: 1Ø8 24x54 L=179

COMUNE DI ISOLA DI CAPO RIZZUTO

Provincia di Crotone

POTENZIAMENTO INFRASTRUTTURALE DEL PORTO REGIONALE DI LE CASTELLA

Progetto Definitivo

D. OPERE EDILI E LOGISTICA

D.07.d — **ELABORATI ESECUTIVI STAZIONE MARITTIMA**
(Armature travi copertura)

Data: **15-01-2021**
Scale: **1 : 50**

PROGETTAZIONE:

DINAMICA

Architetto PASQUALE BILLARI
Ingegnere DOMENICO CONDELLI
Ingegnere ACHILLE TRICOLI
Ingegnere GIUSEPPE V. RACCO
Geologo FRANCESCO SCERRA

PROJECT MANAGER
Ing. Antonino SUTERA

PROGETTISTI
ing. Davide Ferlazzo
ing. Domenico Condelli
arch. Pasquale Billari
ing. Giuseppe V. Racco
ing. Achille Tricoli
arch. Roberta C. De Clario
GEOLOGO
geol. Francesco Scerra

GRUPPO DI LAVORO
ing. Simone Fiumara
arch. Rossella Faralla
arch. Erica Pipitò
arch. Roberto Lembo

REVISIONI			
Rev. n°	Data	Motivazione	

R.U.P.
ing. Antonio Otranto

Visti/Approvazioni

Codice elaborato: DNC122_PD_D.07.d_2021-01-15_R0_Armature travi copertura_BLL.dwg