



PROFILO LONGITUDINALE –Scala 1:500/50–

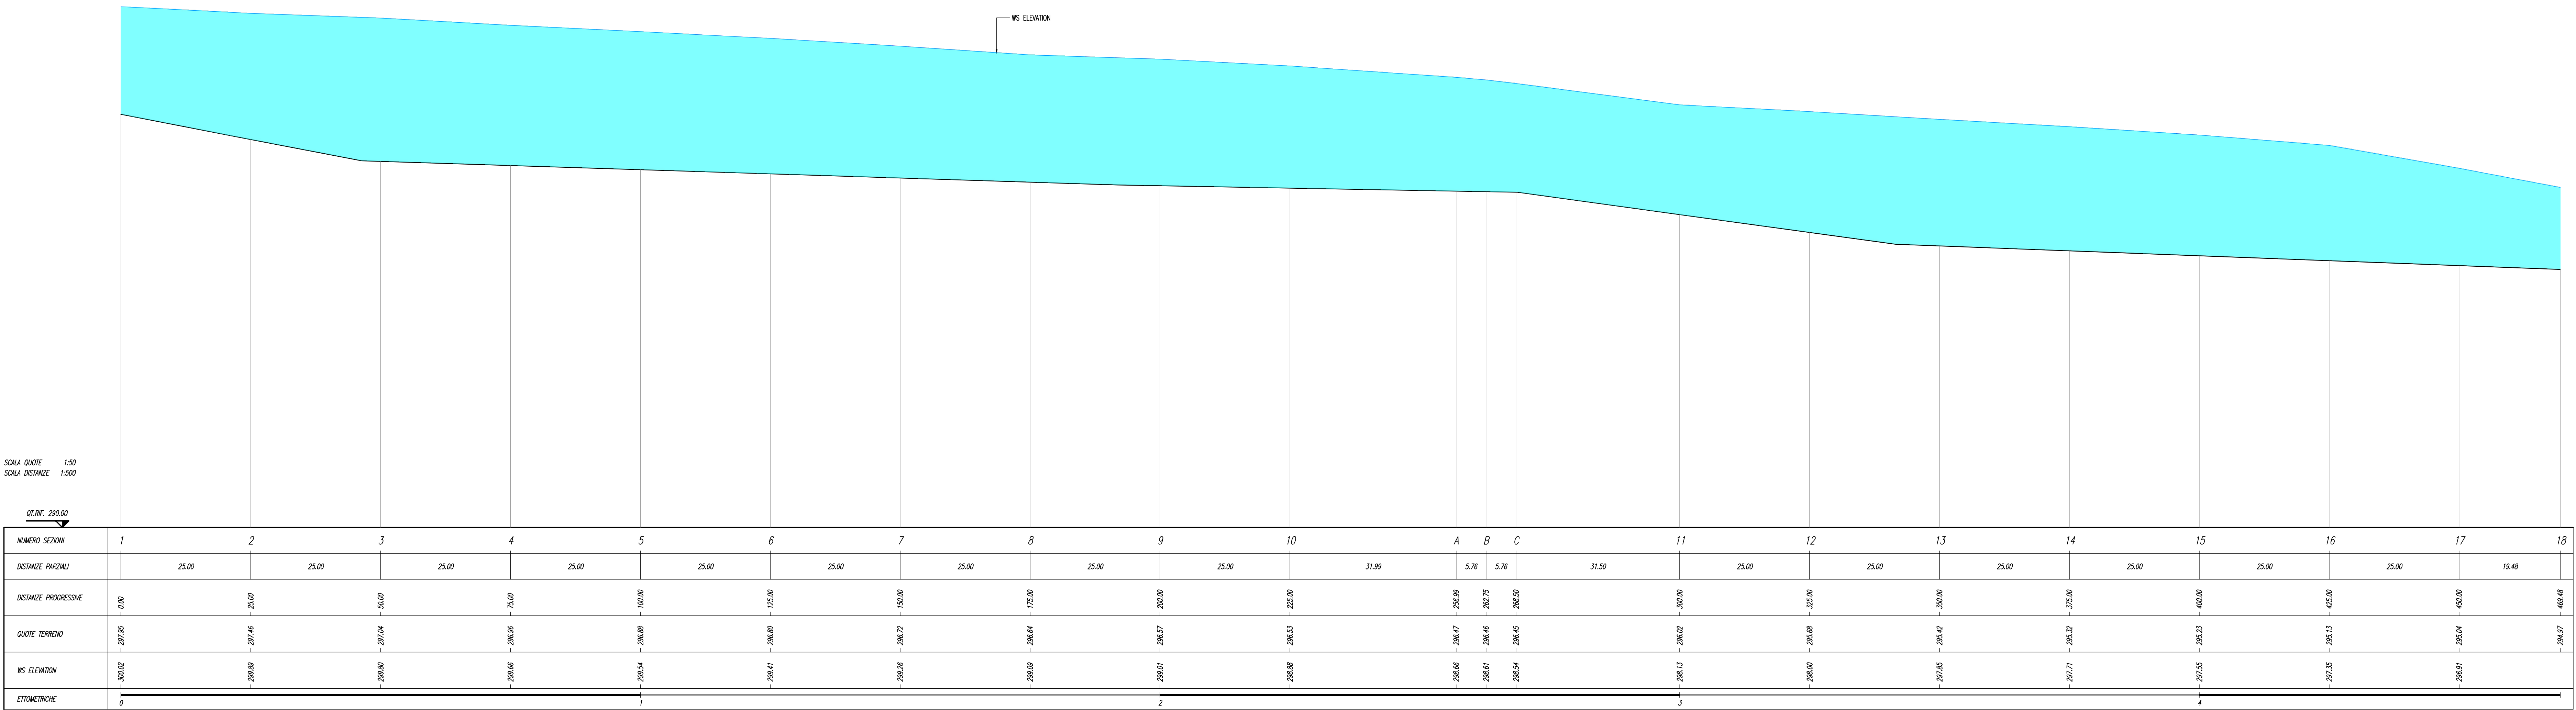

STRALCIO PLANIMETRICO –Scala 1:500–

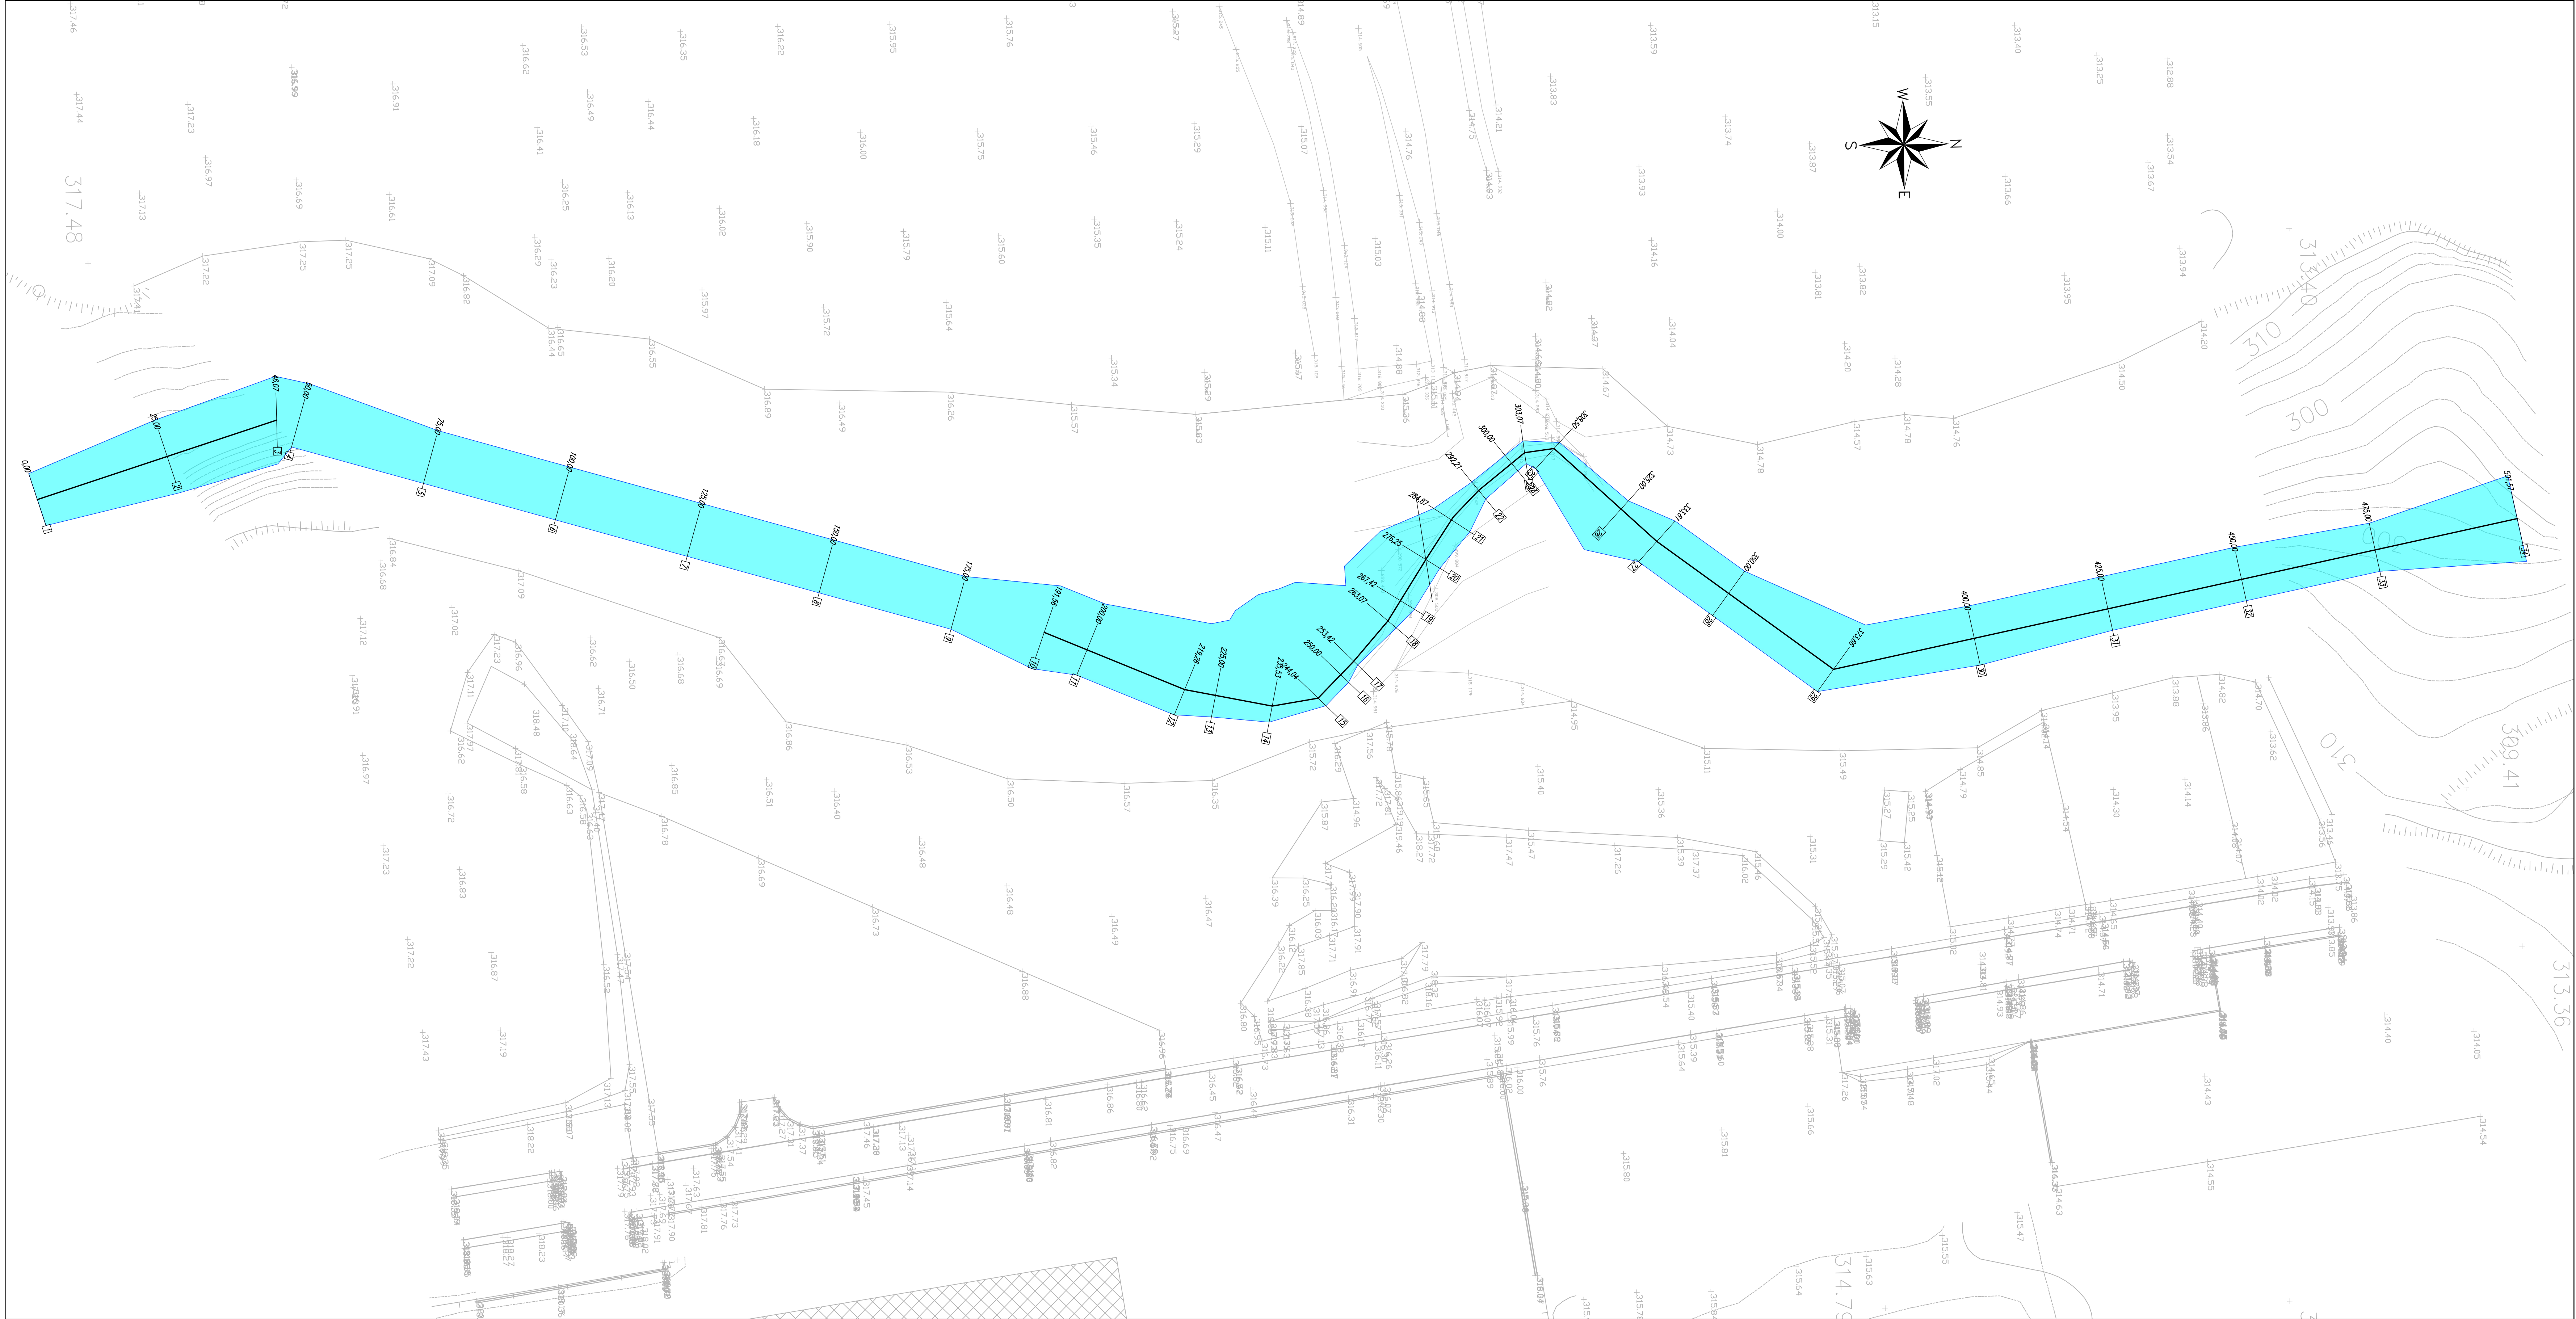

**ASSE VIARIO MARCHE-UMBRIA
E QUADRILATERO DI PENETRAZIONE INTERNA
MAXI LOTTO 2**
LAVORI DI COMPLETAMENTO DELLA DIRETTRICE PERUGIA ANCONA:
SS. 318 DI "VALFABBRICA", TRATTO PIANELLO - VALFABBRICA
SS. 76 "VAL DESINO", TRATTI FOSSATO VICO - CANCELLI E ALBACIA - SIERRA SAN QUIRICO
"PEDEMONTANA DELLE MARCHE", TRATTO FABRIANO-MUCCIA-SFERCIA

PERIZIA DI VARIANTE

CONTRAENTE GENERALE:

Il responsabile del Contratto Generale:
Ing. Federico Montanari

Il responsabile Integrativo delle Proiezioni Specialistiche:
Ing. Salvatore Lieto

PROGETTAZIONE: Associazione Temporanea di Imprese

Mandatario:

Mandatari:

RESPONSABILE DELLA PROGETTAZIONE:
Ing. Antonio Grimaldi

IL COORDINATORE DELLA SICUREZZA IN FASE DI ESECUZIONE:
Ing. Ignazio Fucini

IL DIRETTORE DEI LAVORI:
Ing. Peppino Marasco

2.1.1. - PEDEMONTANA DELLE MARCHE
Lotto funzionale del Sub lotto 2.1 - Tratto Fabriano - Matelica Nord

IDROLOGIA E IDRAULICA
Attraversamento idraulico Pignone:
Planimetria e profilo Ante Operam

SCALA:
1:500

DATA:
Settembre 2020

Codice Unico di Progetto (CUP): F12C03000050021 (Assegnato CUP 20.04.2015)

Codice elaborato:

L	0	7	0	3	2	1	1	E	0	3	0	1	4	3	0	T	V	I	0	1	C
---	---	---	---	---	---	---	---	---	---	---	---	---	---	---	---	---	---	---	---	---	---

Nome File: LOTTO21PEDEMONTANA.DWG

REV.	DATA	DESCRIZIONE	Redatto	Controllato	Approvato
C	Settembre 2020	Ricorso istruttorio QM1 DE	PROGIN	M. BOSSI	S. LIETO
					A. GRIMALDI