



PROFILO LONGITUDINALE –Scala 1:500/50–

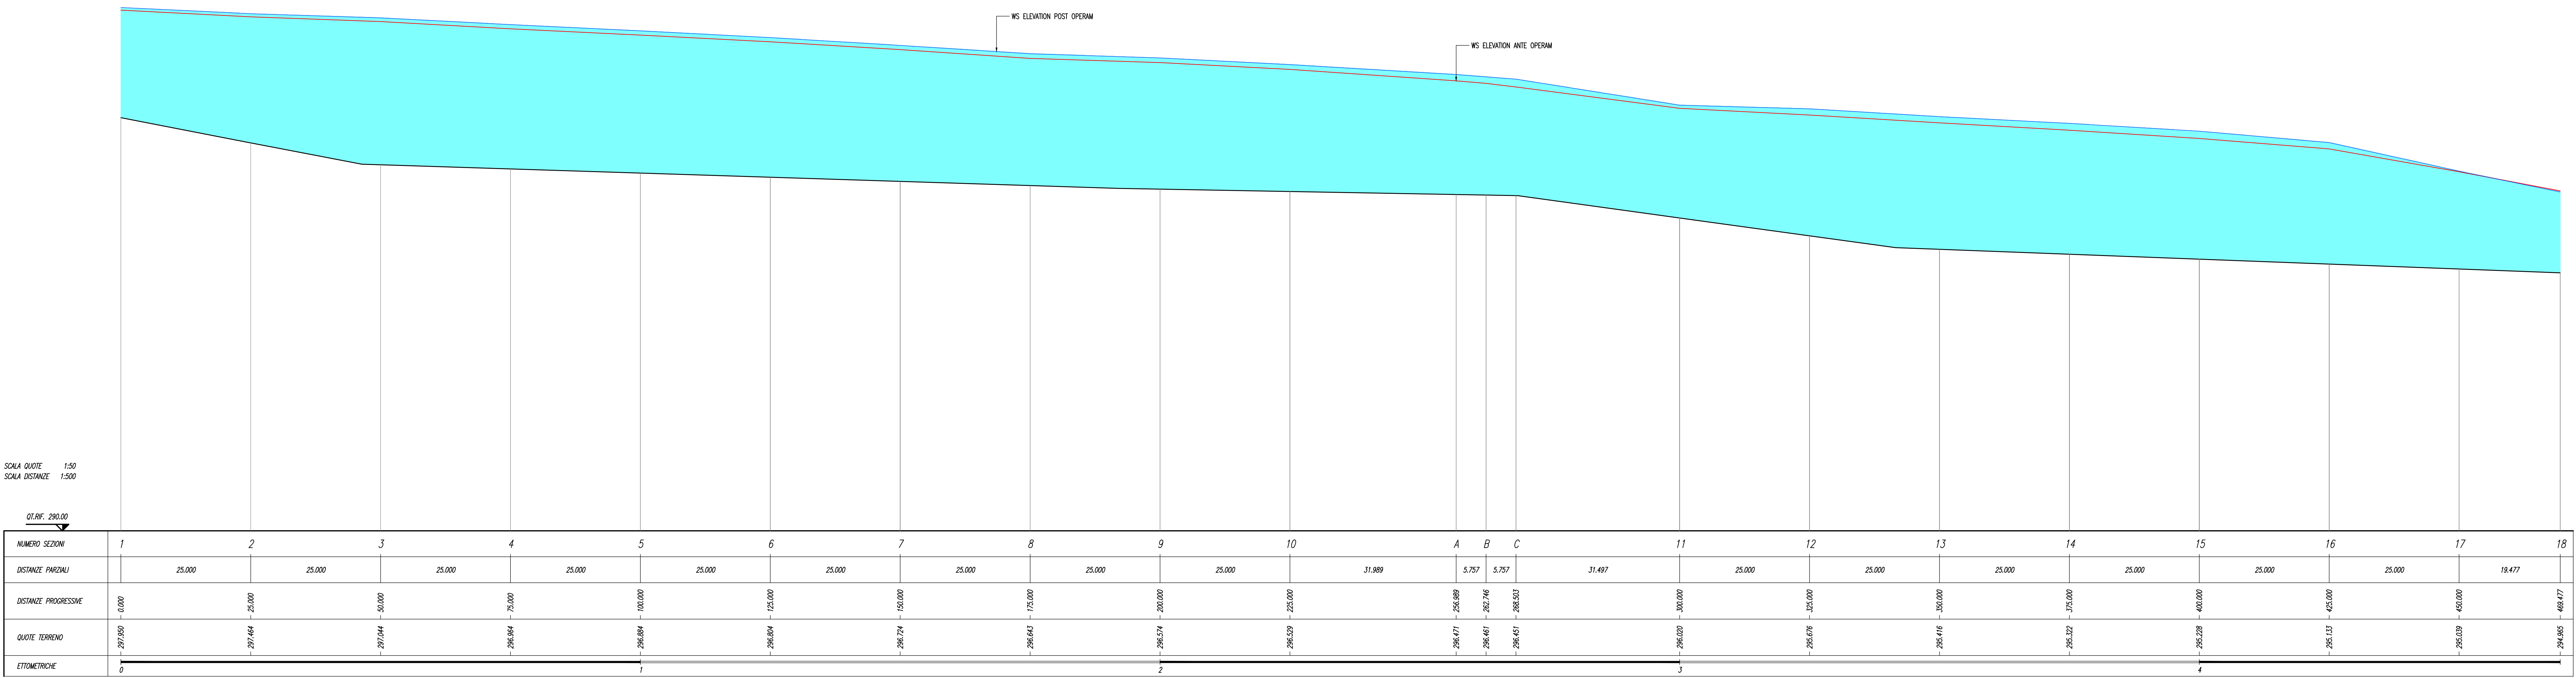

STRALCIO PLANIMETRICO –Scala 1:500–

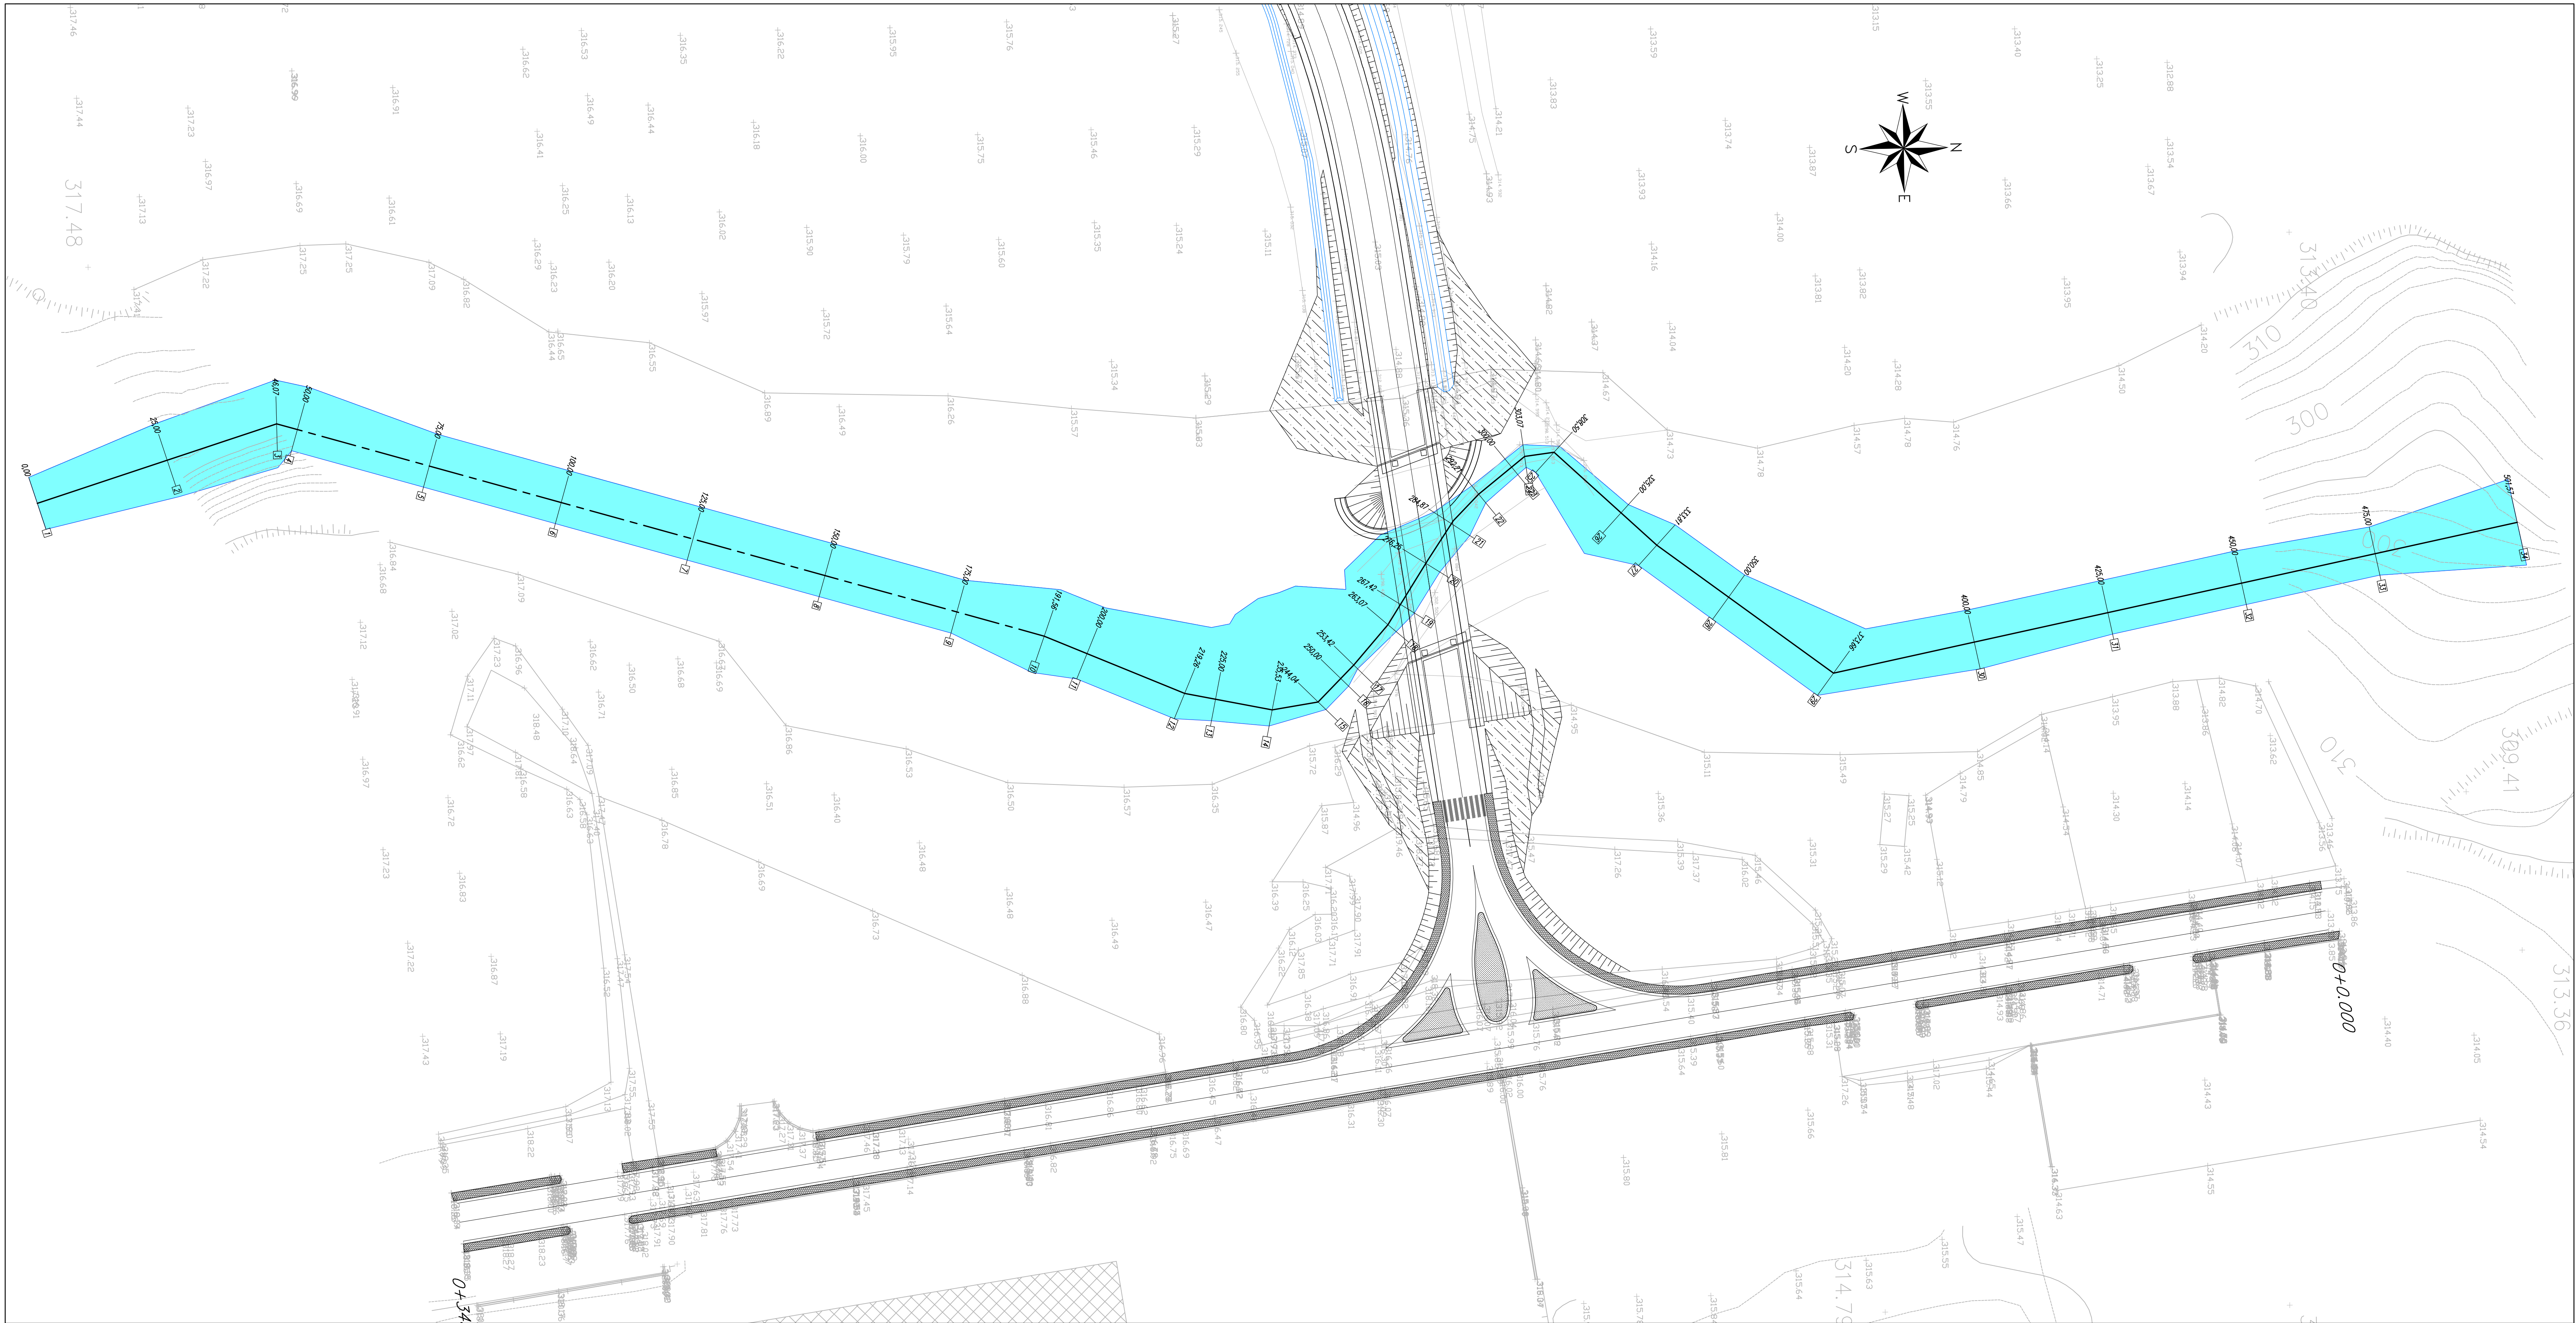

QUADRILATERO
Marche Umbria S.p.A.

**ASSE VIARIO MARCHE-UMBRIA
E QUADRILATERO DI PENETRAZIONE INTERNA
MAXI LOTTO 2**

LAVORI DI COMPLETAMENTO DELLA DIRETTRICE PERUGIA ANCONA:
SS. 318 DI "VALFABRICA", TRATTO PIANELLO - VALFABRICA
SS. 76 "VAL DESINO", TRATTO FOSSATO VICO - CANCELLI E ALBACINA - SIERRA SAN QUIRICO
"PEDEMONTANA DELLE MARCHE", TRATTO FABRIANO-MUCCIA-SFERCIA

PERIZIA DI VARIANTE

CONTRAENTE GENERALE: DIRPA 2 s.c.a.r.l.	Il responsabile del Contratto Generale: Ing. Federico Montanari	Il responsabile Integrativo delle Proiezioni Specialistiche: Ing. Salvatore Lieto
---	---	---

PROGETTAZIONE: Associazione Temporanea di Imprese

Mandatario:

PROGIN
s.r.l.

Mandatari:

LOMBARDI SA
INGEGNERI CONSULTING

LOMBARDI-REICO
INGEGNERIA S.r.l.

SGAI s.r.l. & C.
di E. Forattini & C.

RESPONSABILE DELLA PROGETTAZIONE:
PER L'ATL:

Ing. Antonio Grimaldi

VISTO IL RESPONSABILE DEL PROCEDIMENTO

IL COORDINATORE DELLA
SICUREZZA IN FASE DI ESECUZIONE

Ing. Ignazio Fucini

IL DIRETTORE DEI LAVORI

Ing. Vincenzo Pardo

Ing. Peppino Marasco

2.1.1. - PEDEMONTANA DELLE MARCHE
Lotto funzionale del Sub lotto 2.1 - Tratto Fabriano - Matelica Nord

IDROLOGIA E IDRAULICA
Attraversamento idraulico Pogliano:
Planimetria e profilo Post Operam

SCALA:
1:500

DATA:
Settembre 2020

Codice Unico di Progetto (CUP): **F12C03000050021** (Assegnato CUP 20.04.2015)

Codice elaborato:

L	0	7	0	3	2	1	1	E	0	3	0	1	4	3	0	0	T	V	I	0	2	0
---	---	---	---	---	---	---	---	---	---	---	---	---	---	---	---	---	---	---	---	---	---	---

Nome File: **LOTTO21.FEDERAZIONE**

REV.	DATA	DESCRIZIONE	Redatto	Controllato	Approvato
D	Settembre 2020	Ricorso istruttorio QM1 DE	PROGIN	M. ROSSI	S. LIETO
					A. GRIMALDI