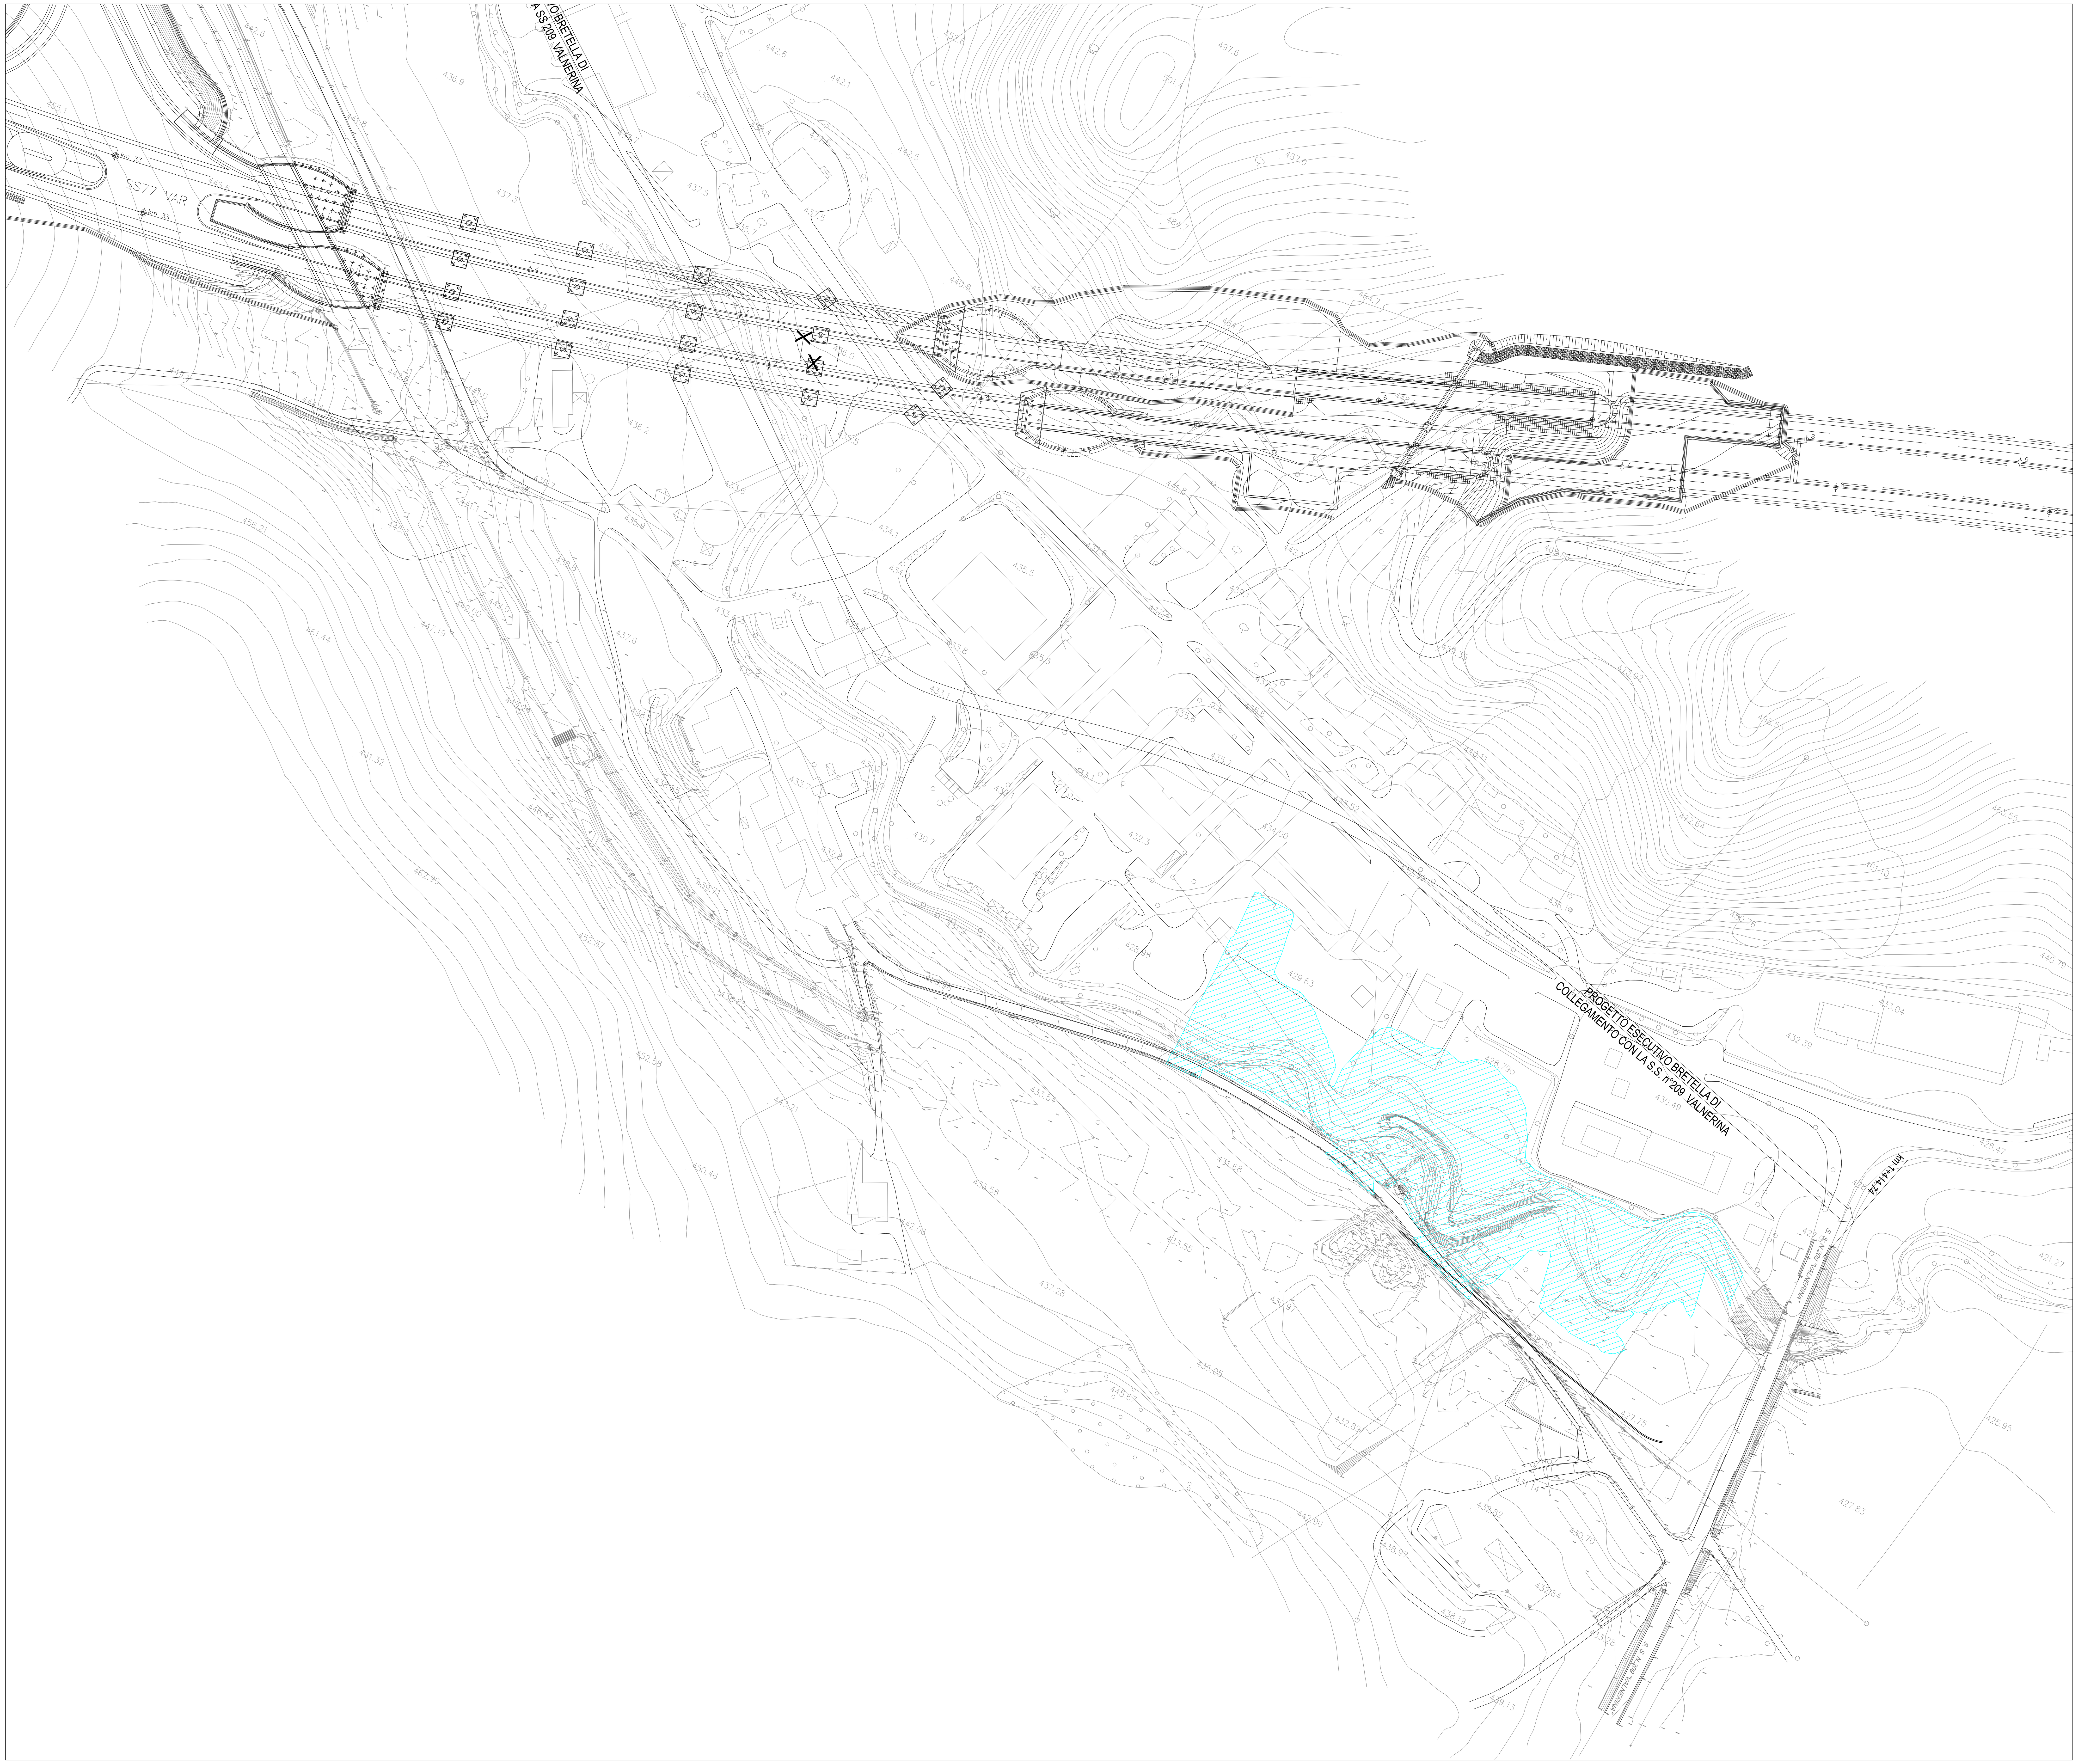

KEY - MAP

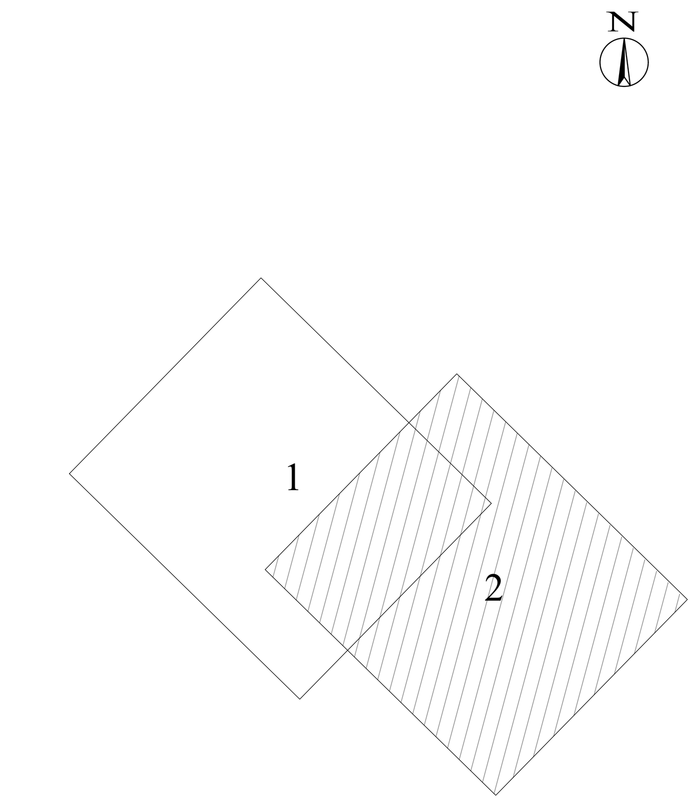

Area allagata

QUADRILATERO
Marche Umbria S.p.A.

ASSE VIARIO MARCHE-UMBRIA
E QUADRILATERO DI PENETRAZIONE INTERNA
MAXI LOTTO 2

LAVORI DI COMPLETAMENTO DELLA DIRETTRICE PERUGIA ANCONA:
SS. 318 DI "VALFABBRICA", TRATTO PIANELLO -VALFABBRICA
SS. 76 "VAL D'ESINO", TRATTI FOSSATO VICO - CANCELLI E ALBACINA - SERRA SAN QUIRICO
"PEDEMONTANA DELLE MARCHE", TRATTO FABRIANO-MUCCIA-SFERCIA.

PERIZIA DI VARIANTE

CONTRAENTE GENERALE:	Il responsabile del Contraente Generale:	Il responsabile Integrazioni delle Prestazioni Specialistiche:
DIRPA 2 s.c.a r.l.	Ing. Federico Montanari	Firmato digitalmente da: LIETO SALVATORE Data: 25/11/2020 12:37:25 Ing. Salvatore Lieto

PROGETTAZIONE: *Associazione Temporanea di Imprese*

Firmato digitalmente da: Federico Montanari 2020.11.26 11:37:24

Mandataria: PROGETTAZIONE GRANDI INFRASTRUTTURE PROGIN S.p.A.

Mandanti: LOMBARDI SA INGEGNERI CONSULENTI — LOMBARDI-REICO INGEGNERIA S.r.l. — SGAI s.r.l. di E.Forlani & C. Studio di Ingegneria e Geologia Applicata www.sgai.com

RESPONSABILE DELLA PROGETTAZIONE PER L'A.T.I. Prof. Ing. Antonio Grimaldi GEOLOGO Dott. Geol. Fabrizio Pontoni COORDINATORE DELLA SICUREZZA IN FASE DI PROGETTAZIONE Ing. Michele Curiale	Dott. Ing. ANTONIO GRIMALDI — ORDINE INGEGNERI ROMA N. 20860 ORDINE DEI GEOLOGI DELLE MARCHE — Fabrizio PONTONI Geologo Specialista N. 176 ALBO SEZIONE A ORDINE DEGLI INGEGNERI DELLA PROVINCIA DI CASERTA — Dott. Ing. MICHELE CURIALE N. 1679 "Sez. A"
VISTO: IL RESPONSABILE DEL PROCEDIMENTO Ing. Iginio Farotti	

2.1.1. - PEDEMONTANA DELLE MARCHE **Lotto funzionale del Sub lotto 2.1 - Tratto Fabriano - Matelica Nord** *IDROLOGIA E IDRAULICA* *Bretella di collegamento alla S.S. 209 Valnerina* *Sistemazione spondale alveo Pk 1+270* *Planimetria area di esondazione Ante operam*	*SCALA:* 1:1000 *DATA:* Agosto 2020

Codice Unico di Progetto (CUP) **F12C03000050021** (Assegnato CIPE 20-04-2015)

Codice elaborato:	Opera	Tratto	Settore	CEE	WBS	Id. doc.	N. prog.	Rev.
	L0703	211	E	03	OI0000	TVI	04	A

Nome File: L0703211E03OI0000TVI04A

REV.	DATA	DESCRIZIONE	Redatto		Controllato	Approvato
A	Agosto 2020	Emissione per Perizia di Variante	PROGIN	C. Di Serio	S. Lieto	A. Grimaldi