



FABRIANO ←

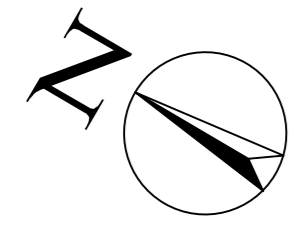

→ CERRETO D'ESI

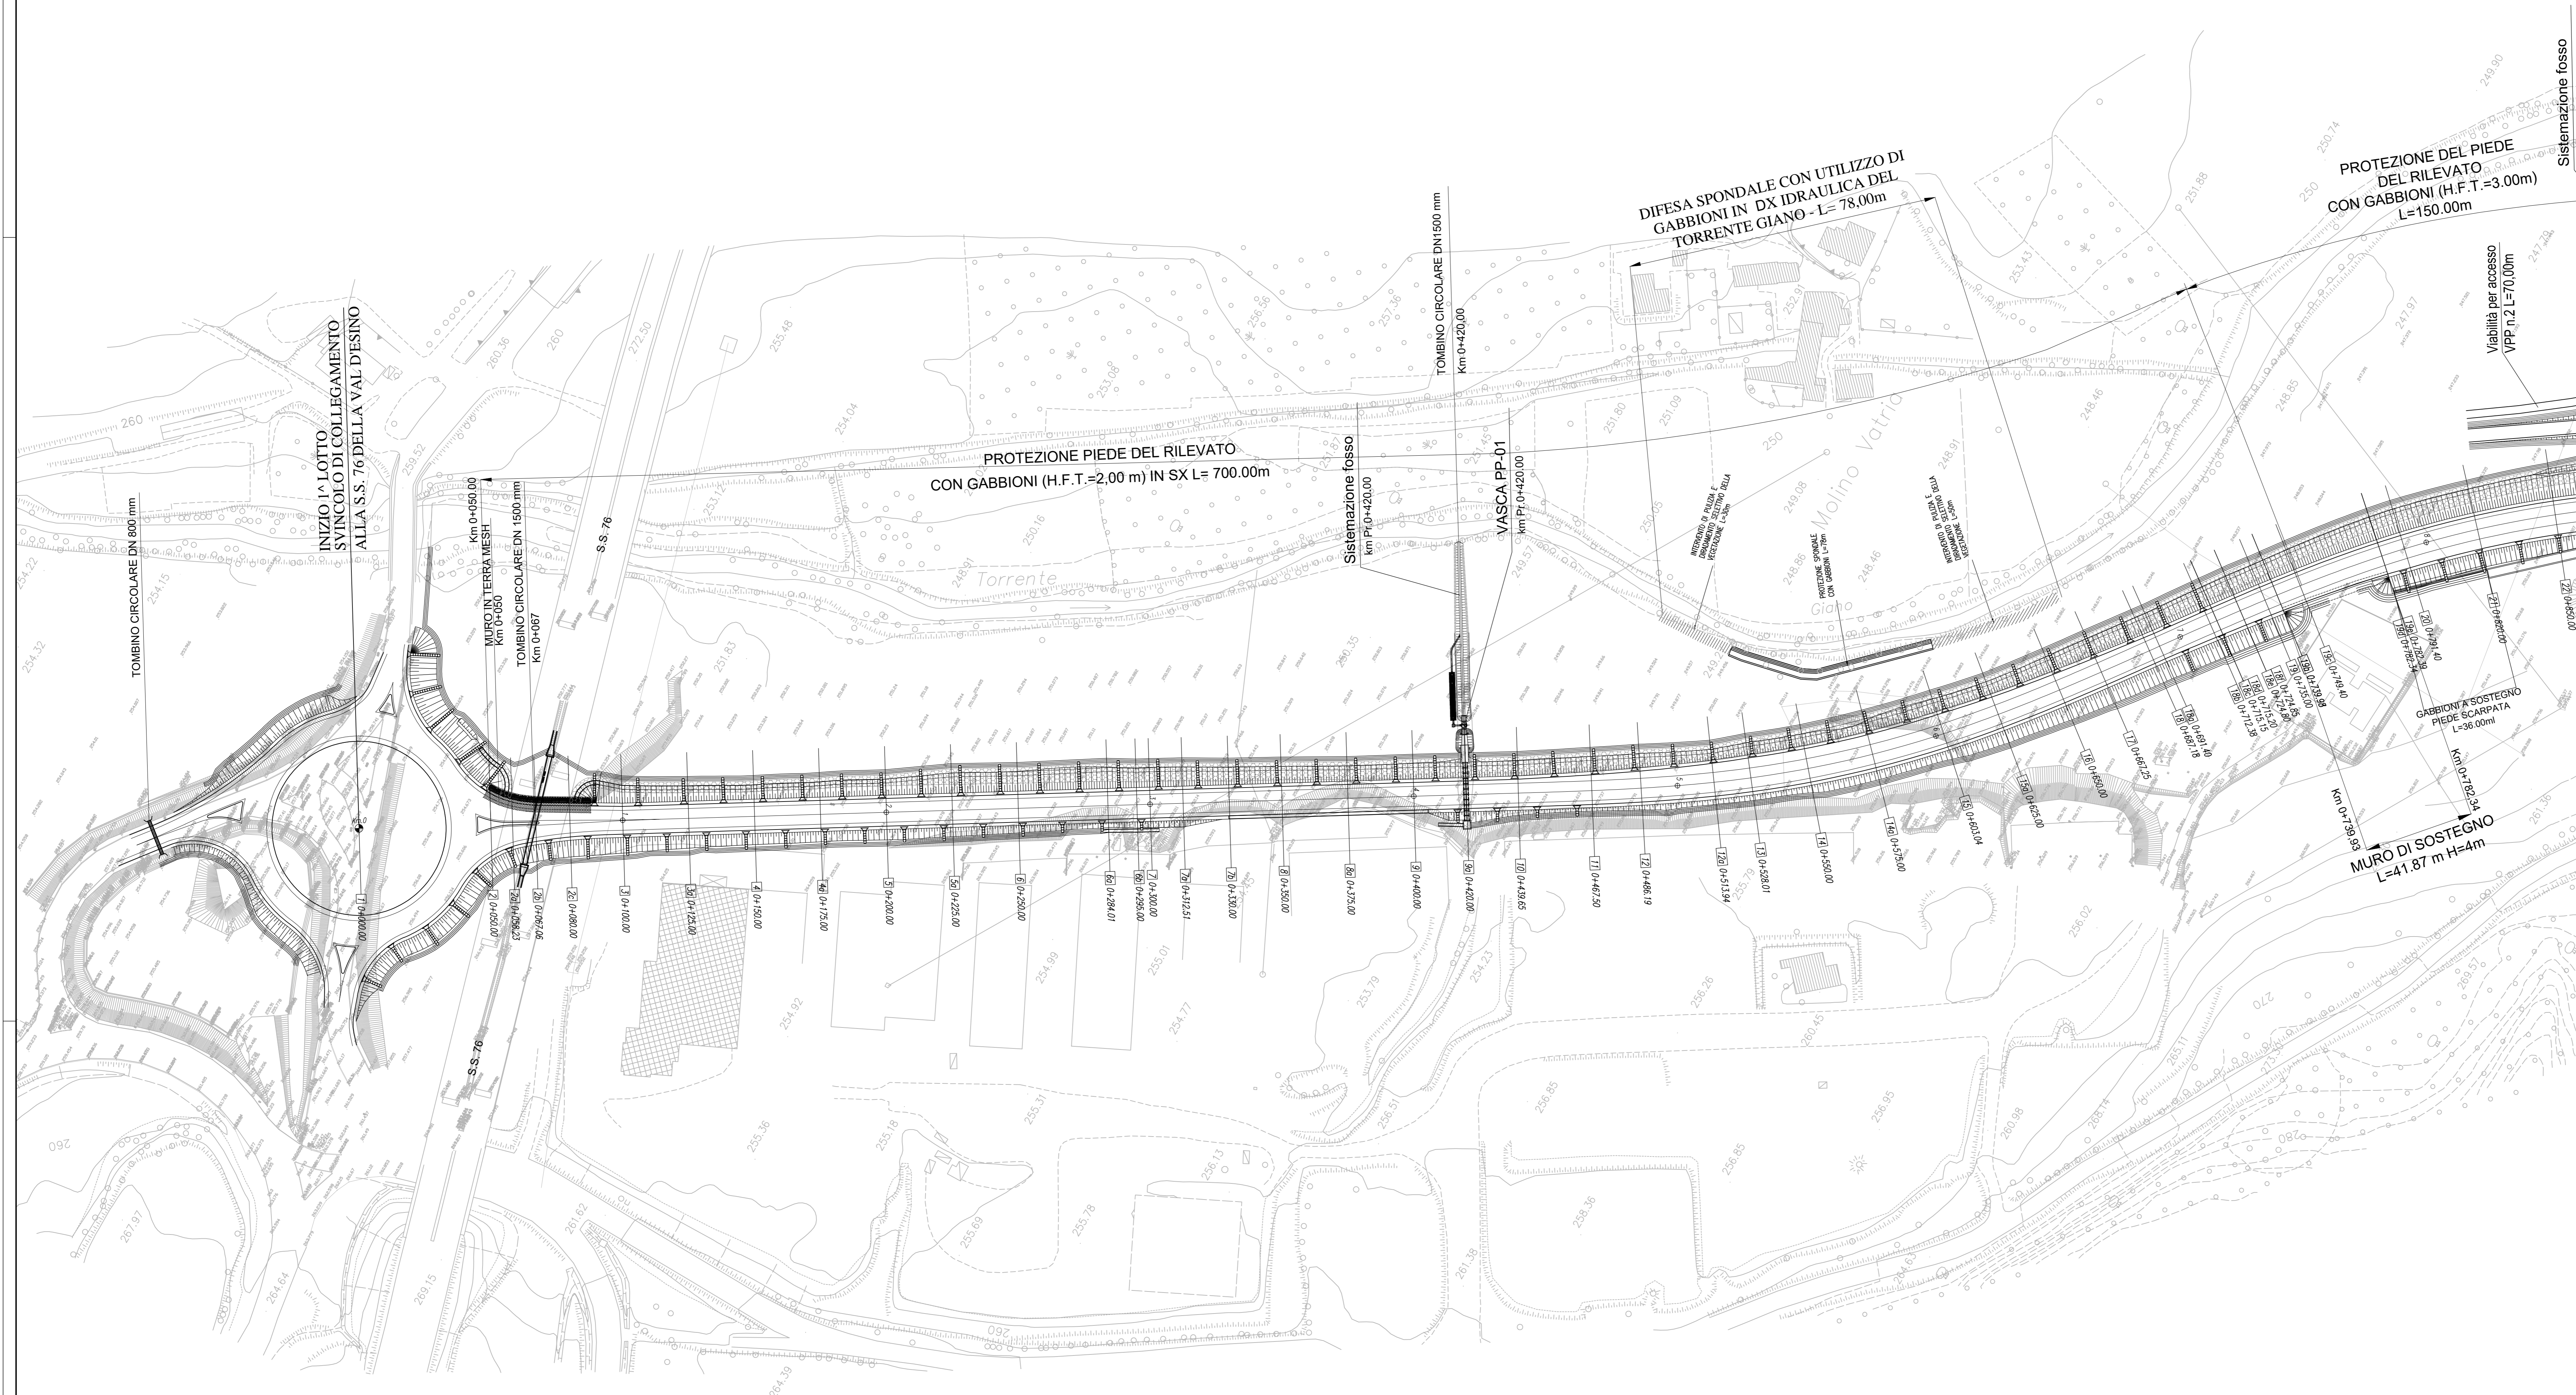

**ASSE VIARIO MARCHE-UMBRIA
E QUADRILATERO DI PENETRAZIONE INTERNA
MAXI LOTTO 2**

LAVORI DI COMPLETAMENTO DELLA DIRETTRICE PERUGIA ANCONA:
SS. 76 "VAL DESINO" - TRATTO FOSSATO VICO - CANCELLI E ALBRACINA - SERRA SAN QUIRICO
"PEDEMONTANA DELLE MARCHE" - TRATTO FABRIANO-MUCCIA-SFERCIA.

PROGETTO ESECUTIVO DI DETTAGLIO

CONTRAENTE GENERALE: DIRPA 2 s.c.a.r.l.	Il responsabile del Contraente Generale: Ing. Federico Montanari	Il responsabile Integrazioni delle Proiezioni Specialistiche: Ing. Salvatore Lieto
---	--	--

PROGETTAZIONE: Associazione Temporanea di Imprese Mandatrice: Mandatari: LOMBARDI SA INGEGNERI CONSULENTI, LOMBARDI-REICO INGEGNERIA S.R.L., SGAI s.r.l. di E. Fortini & C. Studio di Ingegneria e Geologia SpA

RESPONSABILE DELLA PROGETTAZIONE PER L'A.T.I. Ing. Antonio Grimaldi	IL COORDINATORE DELLA SICUREZZA IN FASE DI ESECUZIONE Ing. Vincenzo Pardo	IL DIRETTORE DEI LAVORI Ing. Peppino Marascio
---	---	---

2.1.1. - PEDEMONTANA DELLE MARCHE Lotto funzionale del Sub lotto 2.1 - Tratto Fabriano - Matelica Nord	SCALE: 1:1000
PLANIMETRIA DI PROGETTO PLANIMETRIA DI PROGETTO LOTTO 1 DA KM 0+000 A KM 0+850	DATA: Novembre 2020

Codice Unico di Progetto (CUP): F12C03000050021 (Assegnato CUP: 20-04-2015)

Codice elaborato:	L 0 7 0 3 2 1 1 E 0 8 C S 1 9 0 0 P L A 0 1 M
--------------------------	---

REV.	DATA	DESCRIZIONE	Redatto	Controllato	Approvato
I	Luglio 2020	Emissione per PED	PROGIN	C. Di Serio	S. Lieto
L	Settembre 2020	Riscontro Istruttoria Tecnica QM/UDL	PROGIN	C. Di Serio	S. Lieto
M	Novembre 2020	Aggiornamento sistemazione Torrente Giano	PROGIN	PROGIN	S. Lieto