


FABRIANO ←

→ CERRETO D'ESI

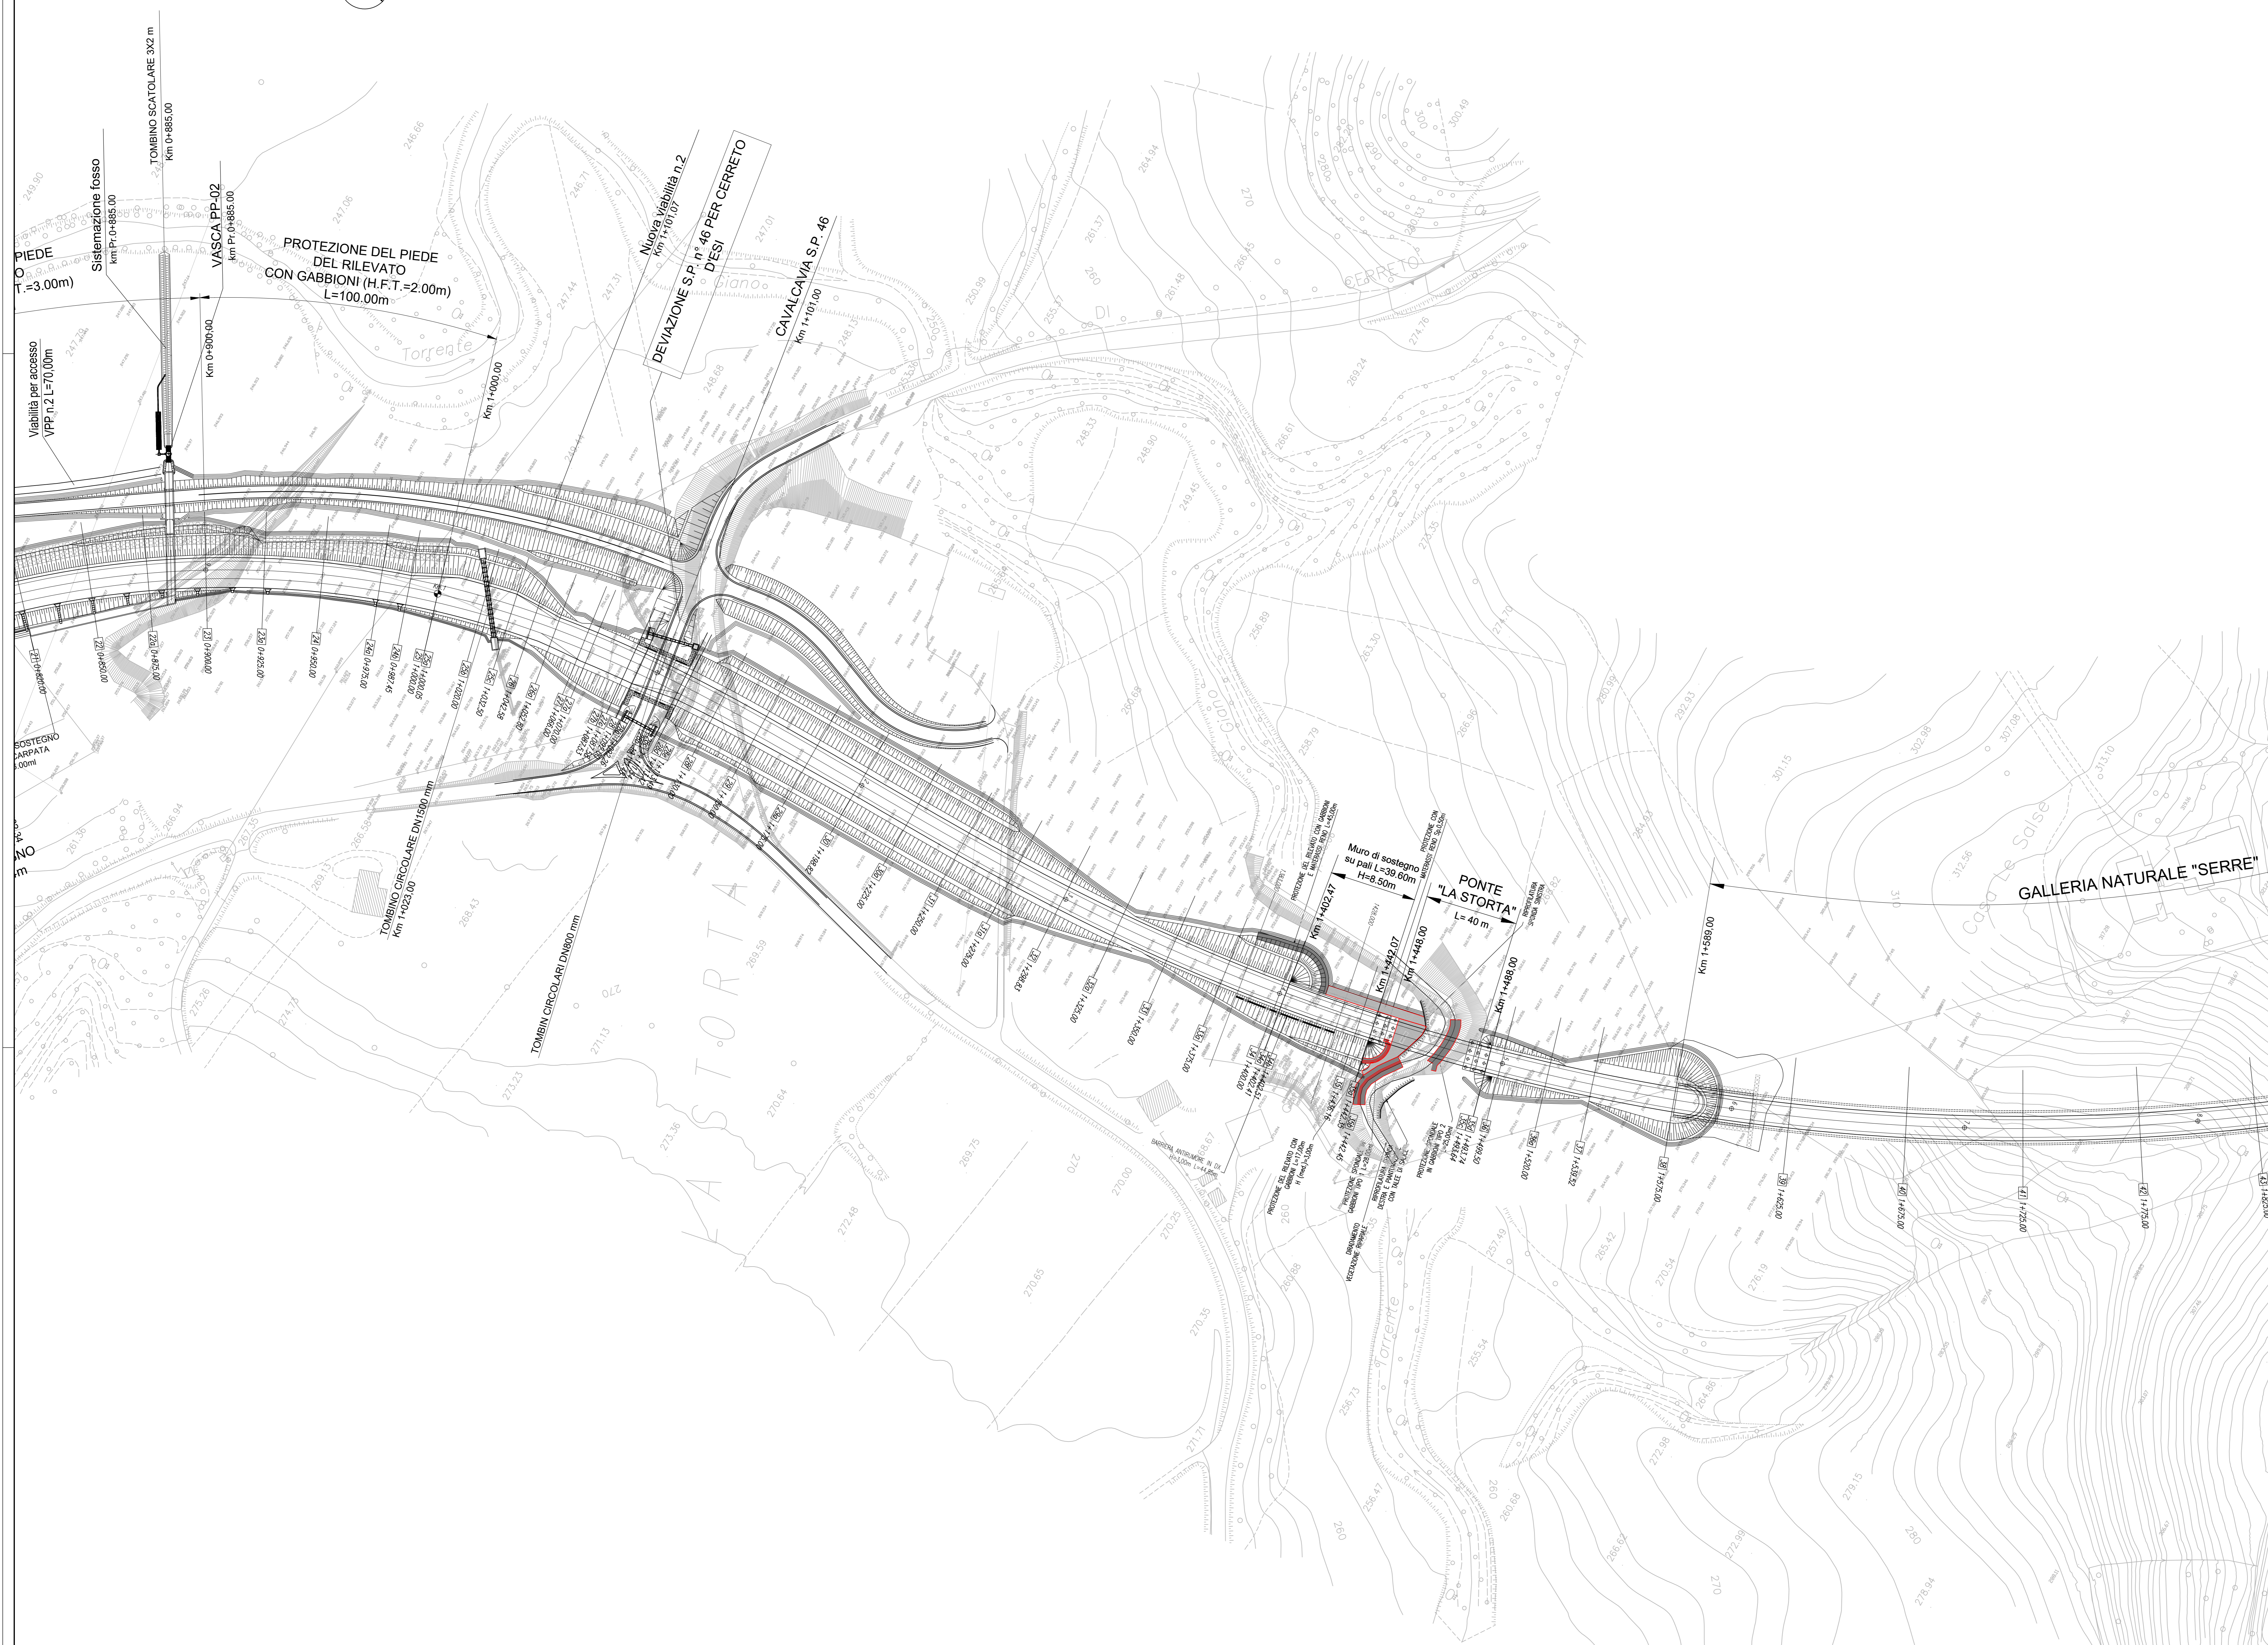

**ASSE VIARIO MARCHE-UMBRIA
E QUADRILATERO DI PENETRAZIONE INTERNA
MAXI LOTTO 2**

LAVORI DI COMPLETAMENTO DELLA DIRETTRICE PERUGIA ANCONA:
SS. 318 DI "VALFABBRICA", TRATTO PIANELLO - VALFABBRICA
SS. 76 "VAL DESINO", TRATTI FOSSATO VICO - CANCELE E ALBRACINA - SERRA SAN QUIRICO
"PEDEMONTANA DELLE MARCHE", TRATTO FABRIANO-MUCCIA-SFERCIA.

PROGETTO ESECUTIVO DI DETTAGLIO

CONTRAENTE GENERALE: **DIRPA 2** s.c.a.r.l. **Il responsabile del Contratto Generale:** Ing. Federico Montanari **Il responsabile Integrazioni delle Proiezioni Specialistiche:** Ing. Salvatore Lieto

PROGETTAZIONE: Associazione Temporanea di Imprese
Mandatari: **PROGIN**, **LOMBARDI SA** INGEGNERI CONSULENTI, **LOMBARDI-REICO** INGEGNERIA S.R.L., **SGAI s.r.l.** di E. Fortini & C. Studio di Ingegneria e Energia SpA

RESPONSABILE DELLA PROGETTAZIONE PER LA S.T.A.: Ing. Antonio Grimaldi
VISTO IL RESPONSABILE DEL PROCEDIMENTO: Ing. Ignio Faroti
IL COORDINATORE DELLA SICUREZZA IN FASE DI ESECUZIONE: Ing. Vincenzo Pardo
IL DIRETTORE DEI LAVORI: Ing. Peppino Marascio

2.1.1. - PEDEMONTANA DELLE MARCHE
Lotto funzionale del Sub lotto 2.1 - Tratto Fabriano - Matelica Nord
PLANIMETRIA DI PROGETTO
PLANIMETRIA DI PROGETTO LOTTO 1
DA KM 0+850 A KM 1+825
SCALA: 1:1000
DATA: Novembre 2020

Codice Unico di Progetto (CUP): **F12C03000050021** (Assegnato CUP: 20-04-2015)
Codice elaborato: **L07032121E06CST1900P1A02M**
Nome File: **L07032121E06CST1900P1A02M**

REV.	DATA	DESCRIZIONE	Redatto	Controllato	Approvato
1	Luglio 2020	Emissione per PED	PROGIN	C. Di Serio	S. Lieto
L	Settembre 2020	Riscontro Istruttoria Tecnica QM/IDL	PROGIN	C. Di Serio	S. Lieto
M	Novembre 2020	Revisione intervento manutenzione La Storta	PROGIN	PROGIN	S. Lieto