



FABRIANO

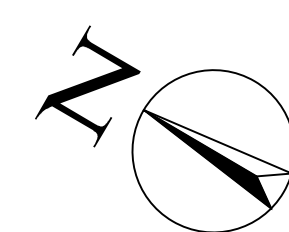

CERRETO D'ESI

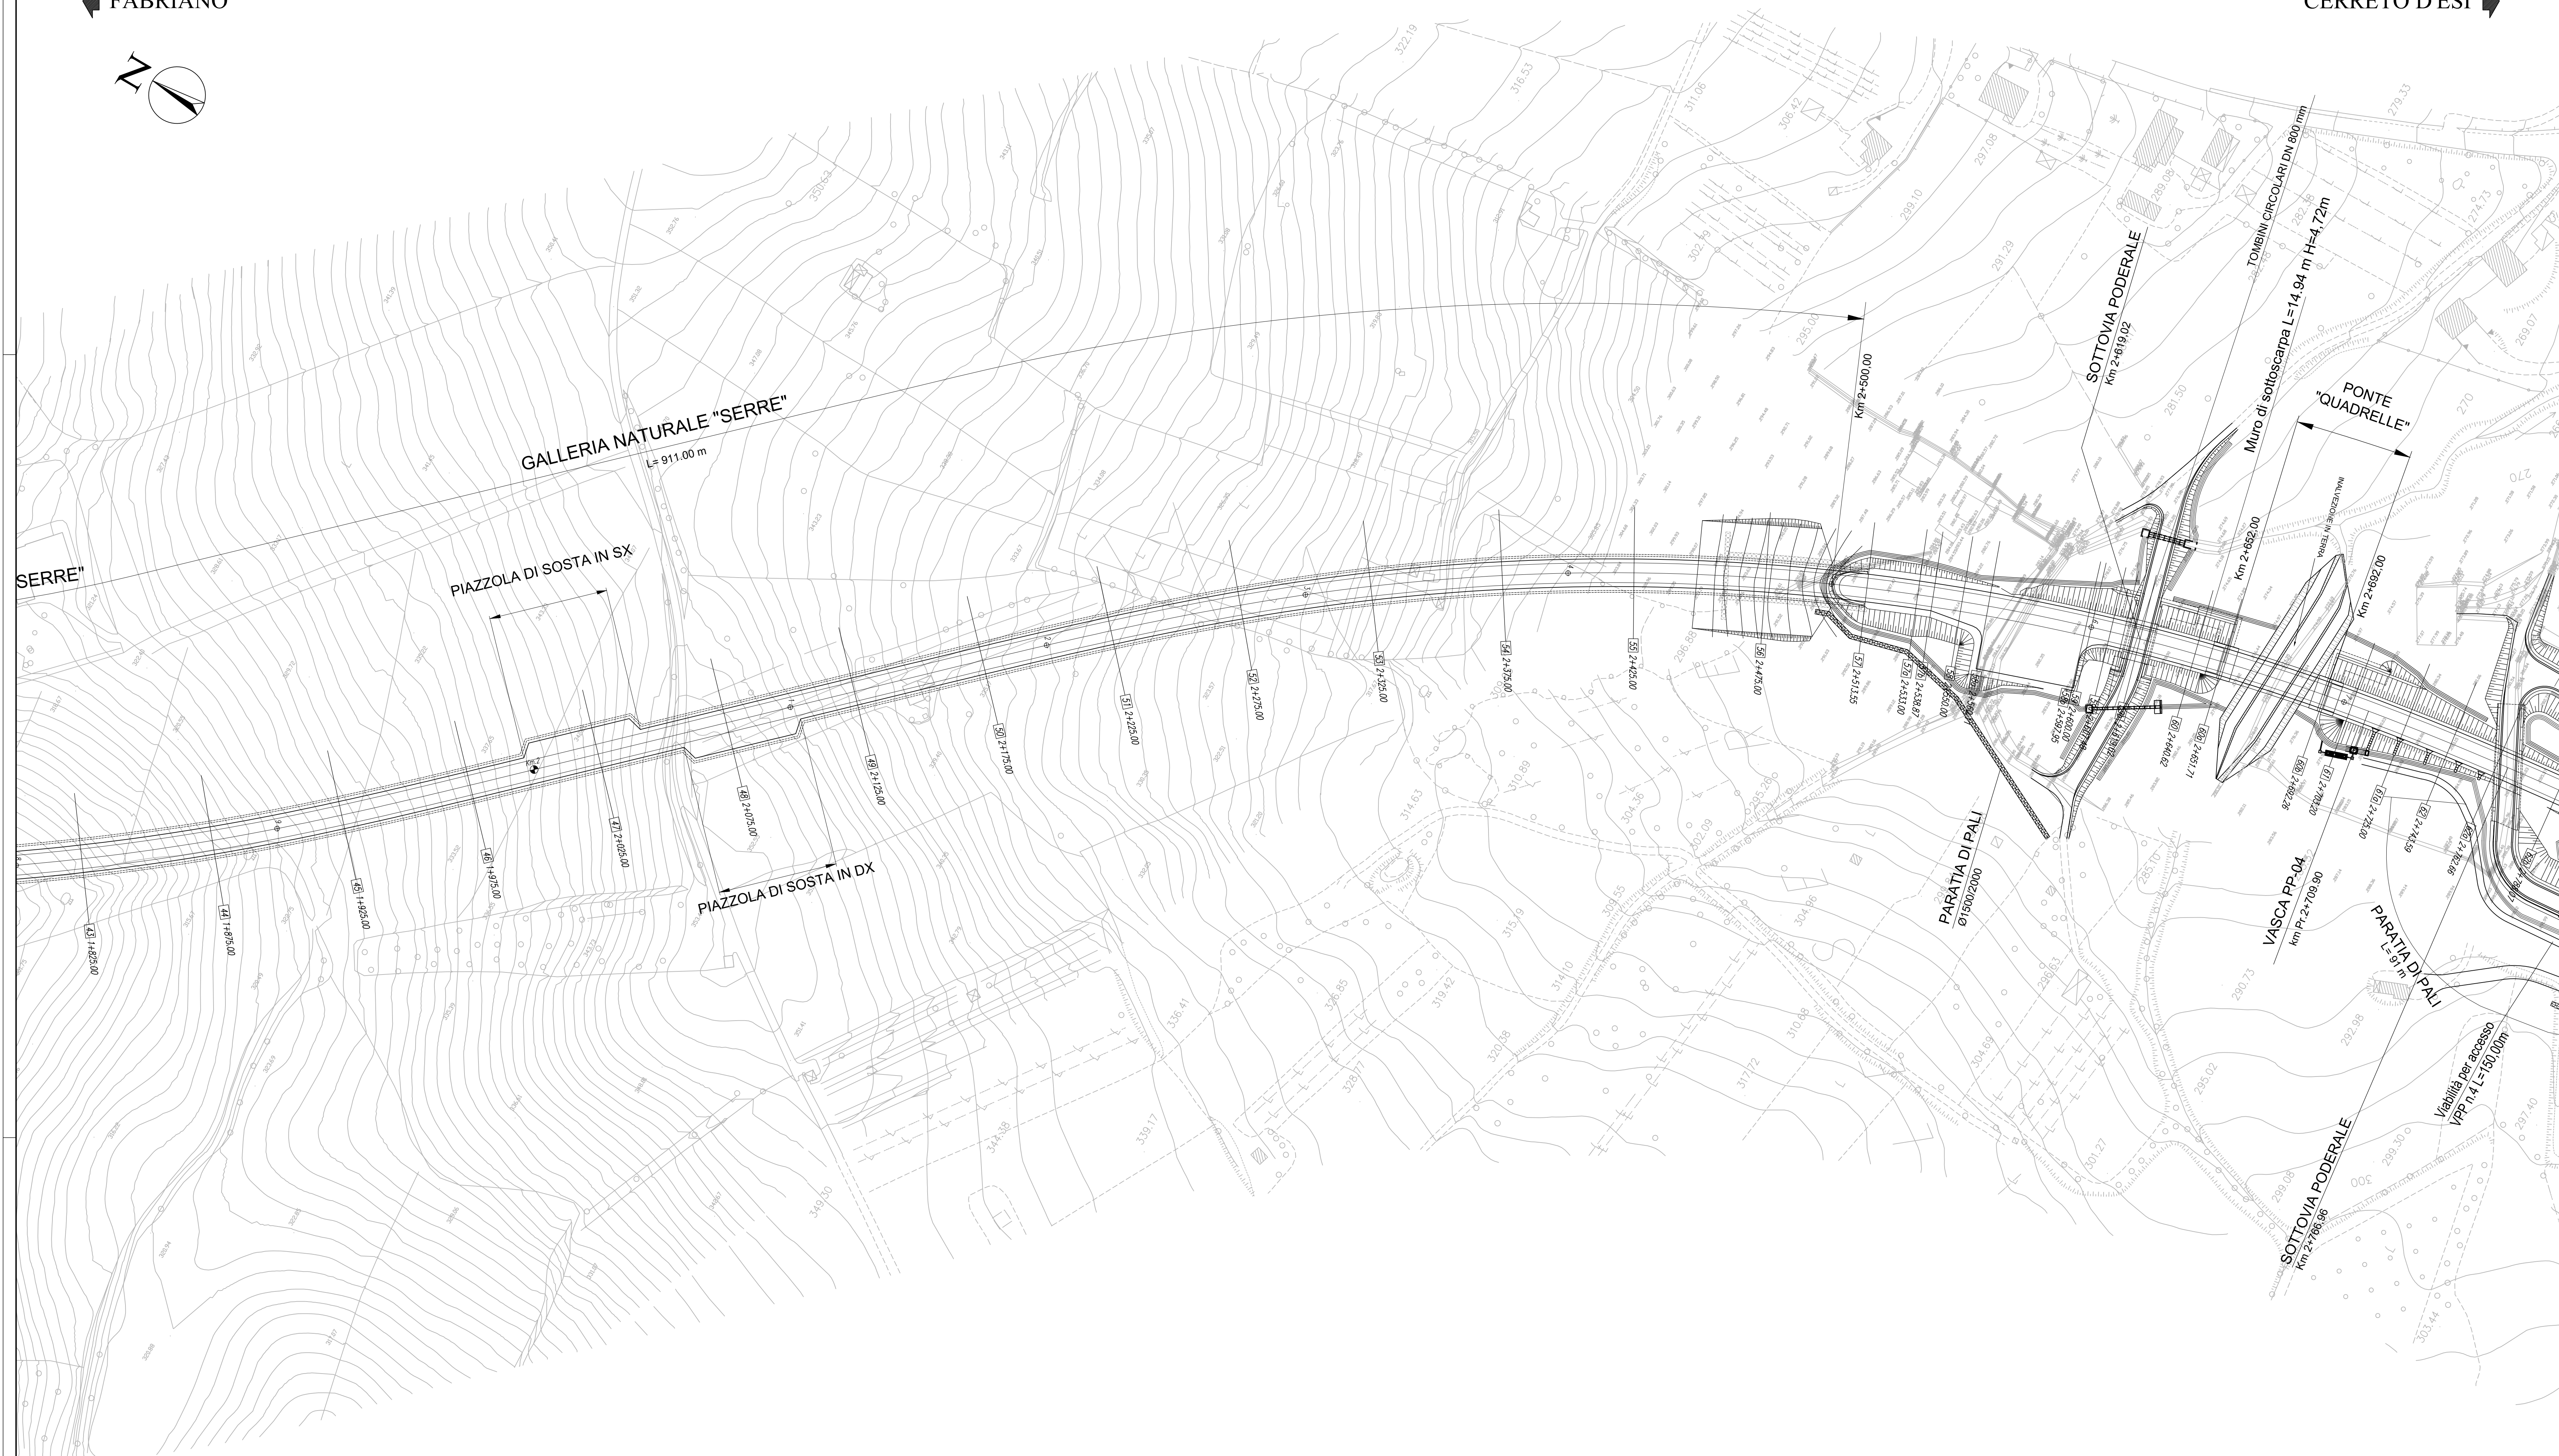

**ASSE VIARIO MARCHE-UMBRIA
E QUADRILATERO DI PENETRAZIONE INTERNA
MAXI LOTTO 2**

LAVORI DI COMPLETAMENTO DELLA DIRETTRICE PERUGIA ANCONA:
SS. 318 DI "VALFABBRICA", TRATTO PIANELLO - VALFABBRICA
SS. 76 "VAL DESINO", TRATTI FOSSATO VICO - CANCELLE E ALBRACINA - SERRA SAN QUIRICO
"PEDEMONTANA DELLE MARCHE", TRATTO FABRIANO-MUCCIA-SFERCIA

PROGETTO ESECUTIVO DI DETTAGLIO

CONTRAENTE GENERALE: DIRPA 2 s.c.a.r.l.	Il responsabile del Contratto Generale: Ing. Federico Montanari	Il responsabile Integrazioni delle Proiezioni Specialistiche: Ing. Salvatore Lieto
---	---	--

PROGETTAZIONE: Associazione Temporanea di Imprese Mandatrice: PROGIN Mandatari: LOMBARDI SA INGEGNERI CONSULENTI, LOMBARDI-REICO INGEGNERIA S.R.L., SGAI s.r.l. di E. Fortiani & C. Studio di Ingegneria e Energia SpA

RESPONSABILE DELLA PROGETTAZIONE PER L.A.T.I. Ing. Antonio Grimaldi	IL COORDINATORE DELLA SICUREZZA IN FASE DI ESECUZIONE Ing. Ignazio Faroti	IL DIRETTORE DEI LAVORI Ing. Peppino Marasco
---	---	--

2.1.1. - PEDEMONTANA DELLE MARCHE Lotto funzionale del Sub lotto 2.1 - Tratto Fabriano - Matelica Nord PLANIMETRIA DI PROGETTO PLANIMETRIA DI PROGETTO LOTTO 1 DA KM 1+825 A KM 2+750	SCALA: 1:1000 DATA: Settembre 2020
--	---

Codice Unico di Progetto (CUP): F12C03000050021 (Assegnato CUP: 20-04-2015)

Codice elaborato:	Opera: [L][0][7][0][3]	Tipo: [2][1][7]	Settore: [E][0][6]	CD: [C][S][I][9][0][0]	SR: [P][L][A][0][3]	St. dir.: [H]	N. prog.: []	Rev.: []
--------------------------	------------------------	-----------------	--------------------	------------------------	---------------------	---------------	---------------	-----------

REV.	DATA	DESCRIZIONE	Redatto	Controllato	Approvato
G	Luglio 2020	Emissione per PED	PROGIN	C. Di Serio	S. Lieto
H	Settembre 2020	Riscontro Istruttoria Tecnica QMUDL	PROGIN	C. Di Serio	S. Lieto