


FABRIANO ←

→ MATELICA

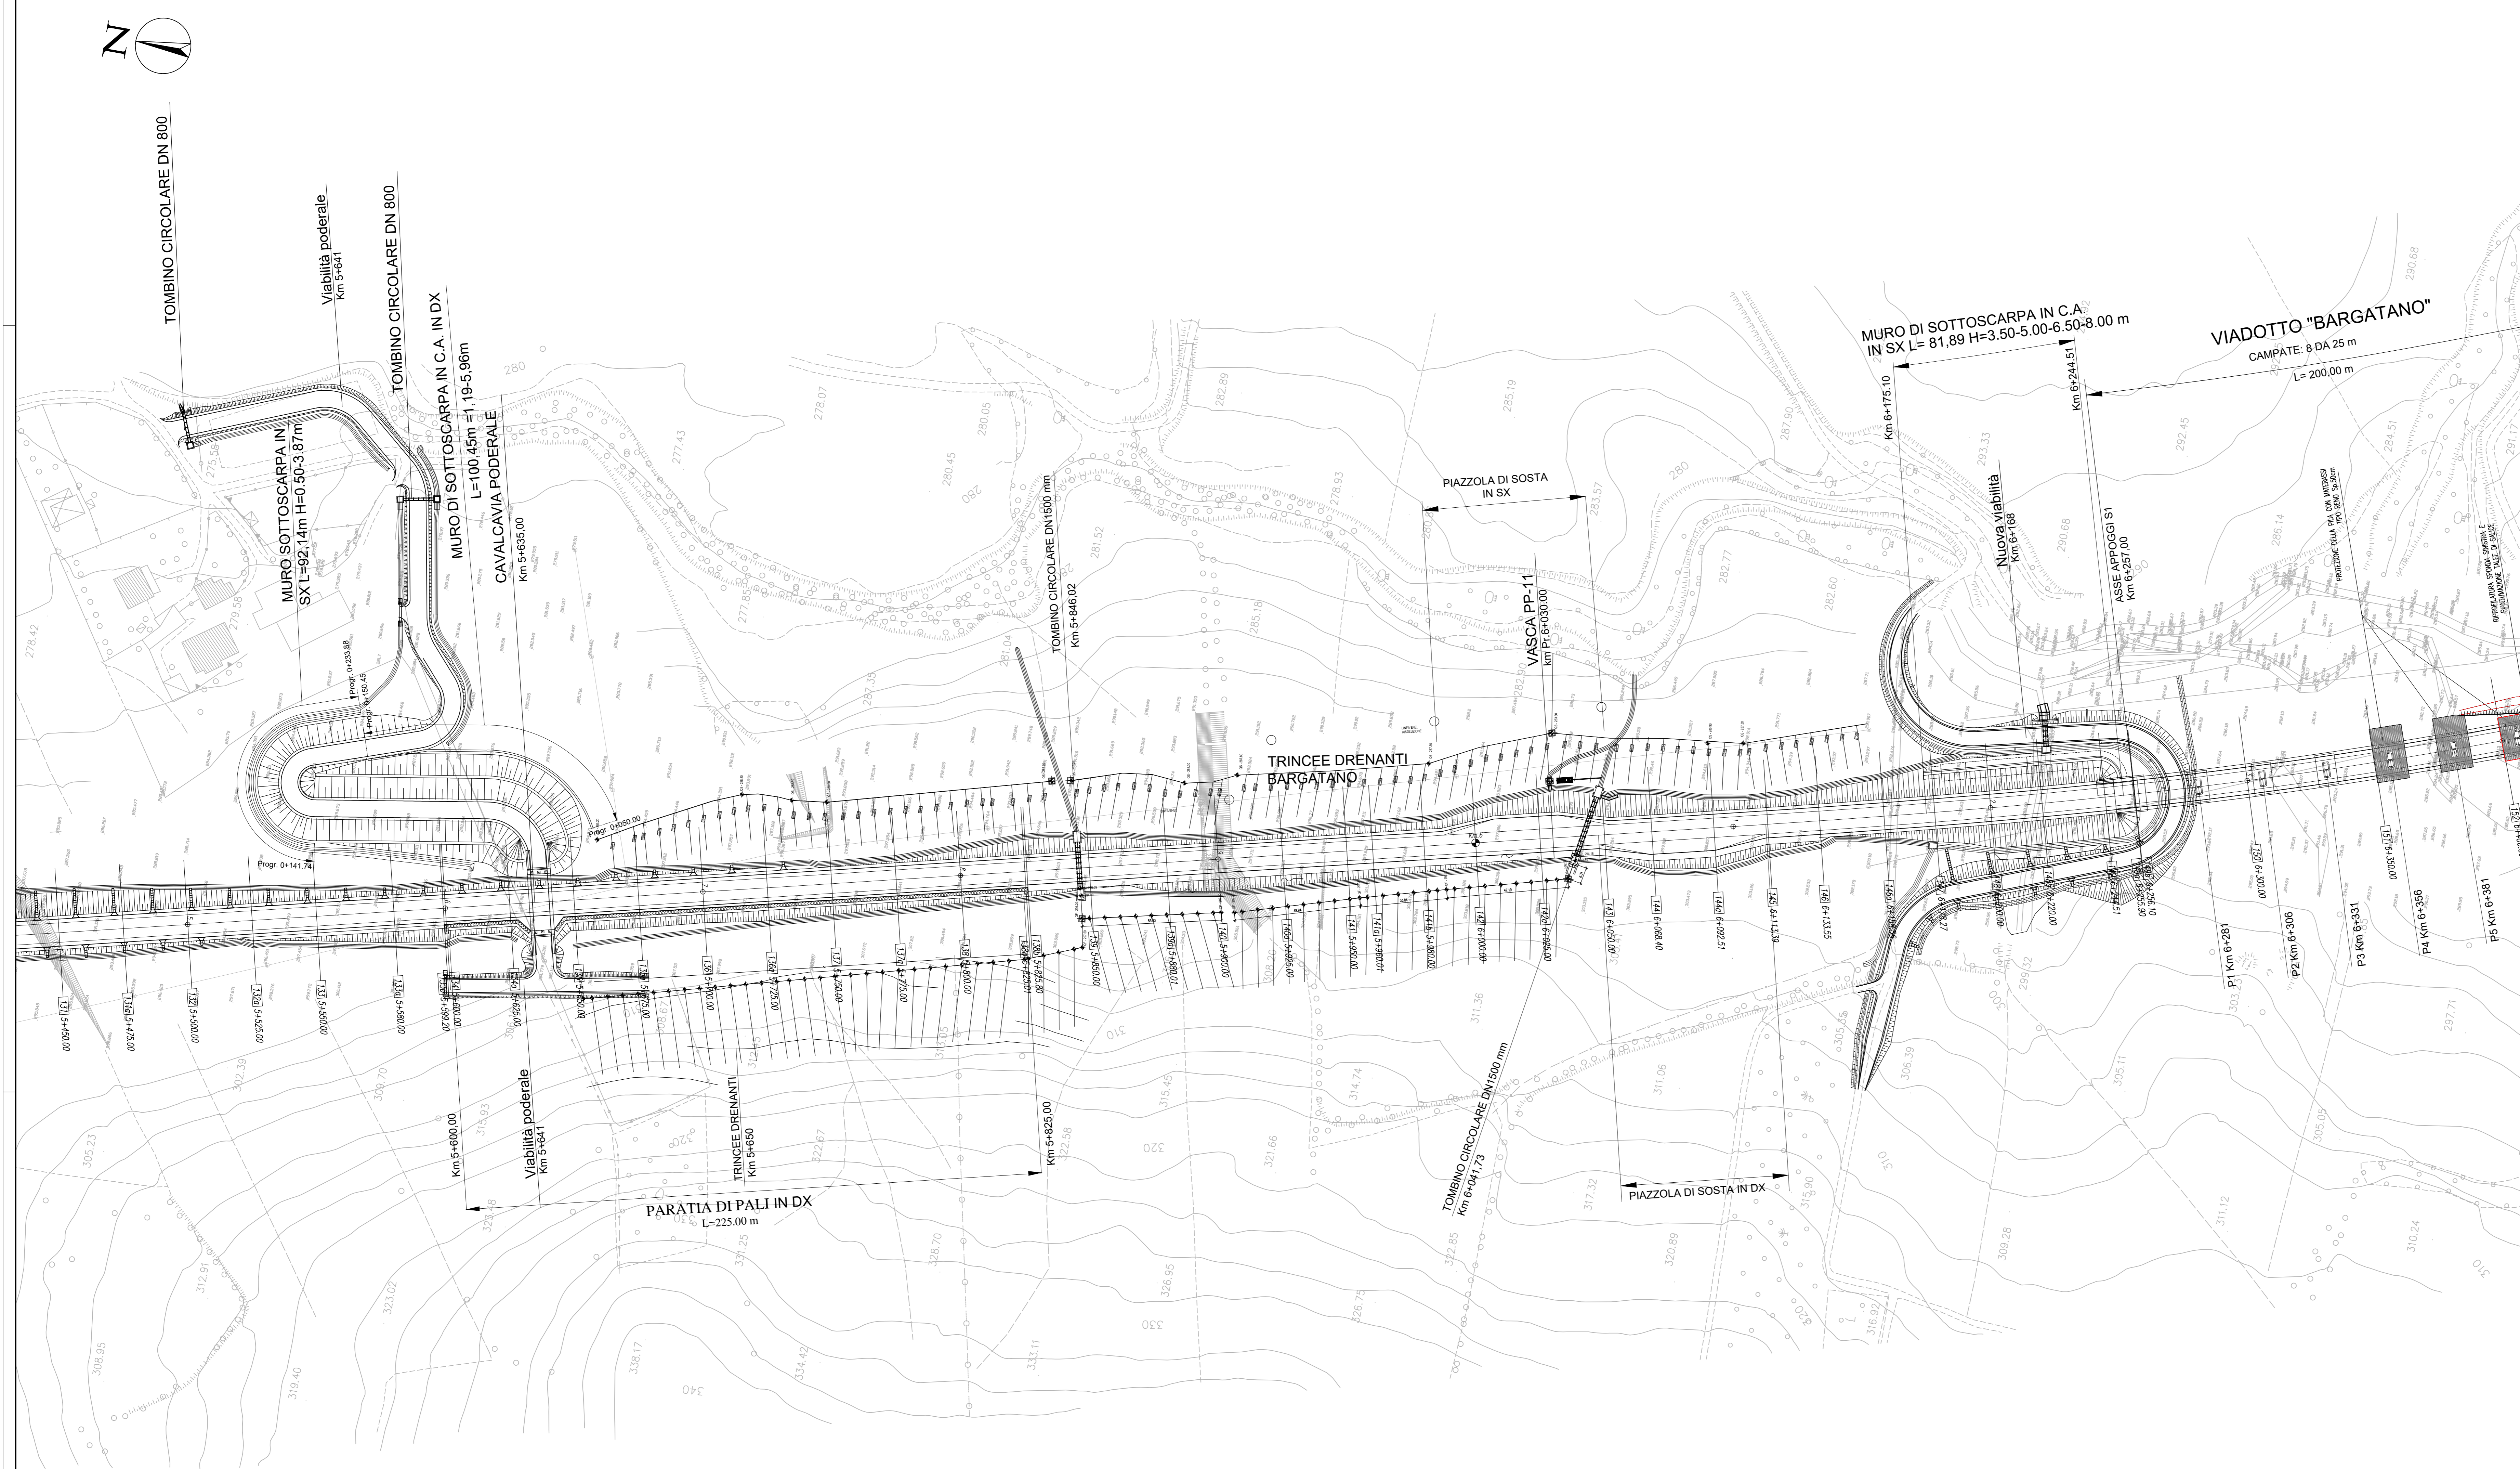

**ASSE VIARIO MARCHE-UMBRIA
E QUADRILATERO DI PENETRAZIONE INTERNA
MAXI LOTTO 2**

LAVORI DI COMPLETAMENTO DELLA DIRETTRICE PERUGIA ANCONA:
SS. 76 "VAL DESINO" - TRATTO FOSSATO VICO - CANCELE E ALBRACINA - SERRA SAN QUIRICO
"PEDEMONTANA DELLE MARCHE" - TRATTO FABRIANO-MUCCIA-SFERCIA
PROGETTO ESECUTIVO DI DETTAGLIO

CONTRAENTE GENERALE: DIRPA 2 S.c.a.r.l.	Il responsabile del Contraente Generale: Ing. Federico Montanari	Il responsabile Integrazioni delle Proiezioni Specialistiche: Ing. Salvatore Lieto
---	--	--

PROGETTAZIONE: Associazione Temporanea di Imprese Mandatari: PROGIN, LOMBARDI SA INGEGNERI CONSULENTI, LOMBARDI-REICO INGEGNERIA S.R.L., SGAI S.p.A. di E. Fortini & C. Studio di Ingegneria e Energia SpA
--

RESPONSABILE DELLA PROGETTAZIONE PER L.A.T.I. Ing. Antonio Grimaldi	IL COORDINATORE DELLA SICUREZZA IN FASE DI ESECUZIONE Ing. Vincenzo Pardo	IL DIRETTORE DEI LAVORI Ing. Peppino Marascio
---	---	---

2.1.1. - PEDEMONTANA DELLE MARCHE Lotto funzionale del Sub lotto 2.1 - Tratto Fabriano - Matelica Nord PLANIMETRIA DI PROGETTO PLANIMETRIA DI PROGETTO LOTTO 1 DA KM 5+450 A KM 6+400	SCALA: 1:1000 DATA: Novembre 2020
--	--

Codice Unico di Progetto (CUP): F12C03000050021 (Assegnato CUP: 20-04-2015)

Codice elaborato:	Opera	Titolo	Settore	CED	URS	St. dir.	N. prog.	Rev.
	L070703	211	E06	C	S	I	900	P

REV.	DATA	DESCRIZIONE	Redatto	Controllato	Approvato
F	Luglio 2020	Emissione per PED	PROGIN	C. Di Seto	S. Lieto
G	Settembre 2020	Riscontro Istruttoria Tecnica QM/IDL	PROGIN	C. Di Seto	S. Lieto
H	Novembre 2020	Revisione inalcune Bargatano	PROGIN	C. Di Seto	S. Lieto