
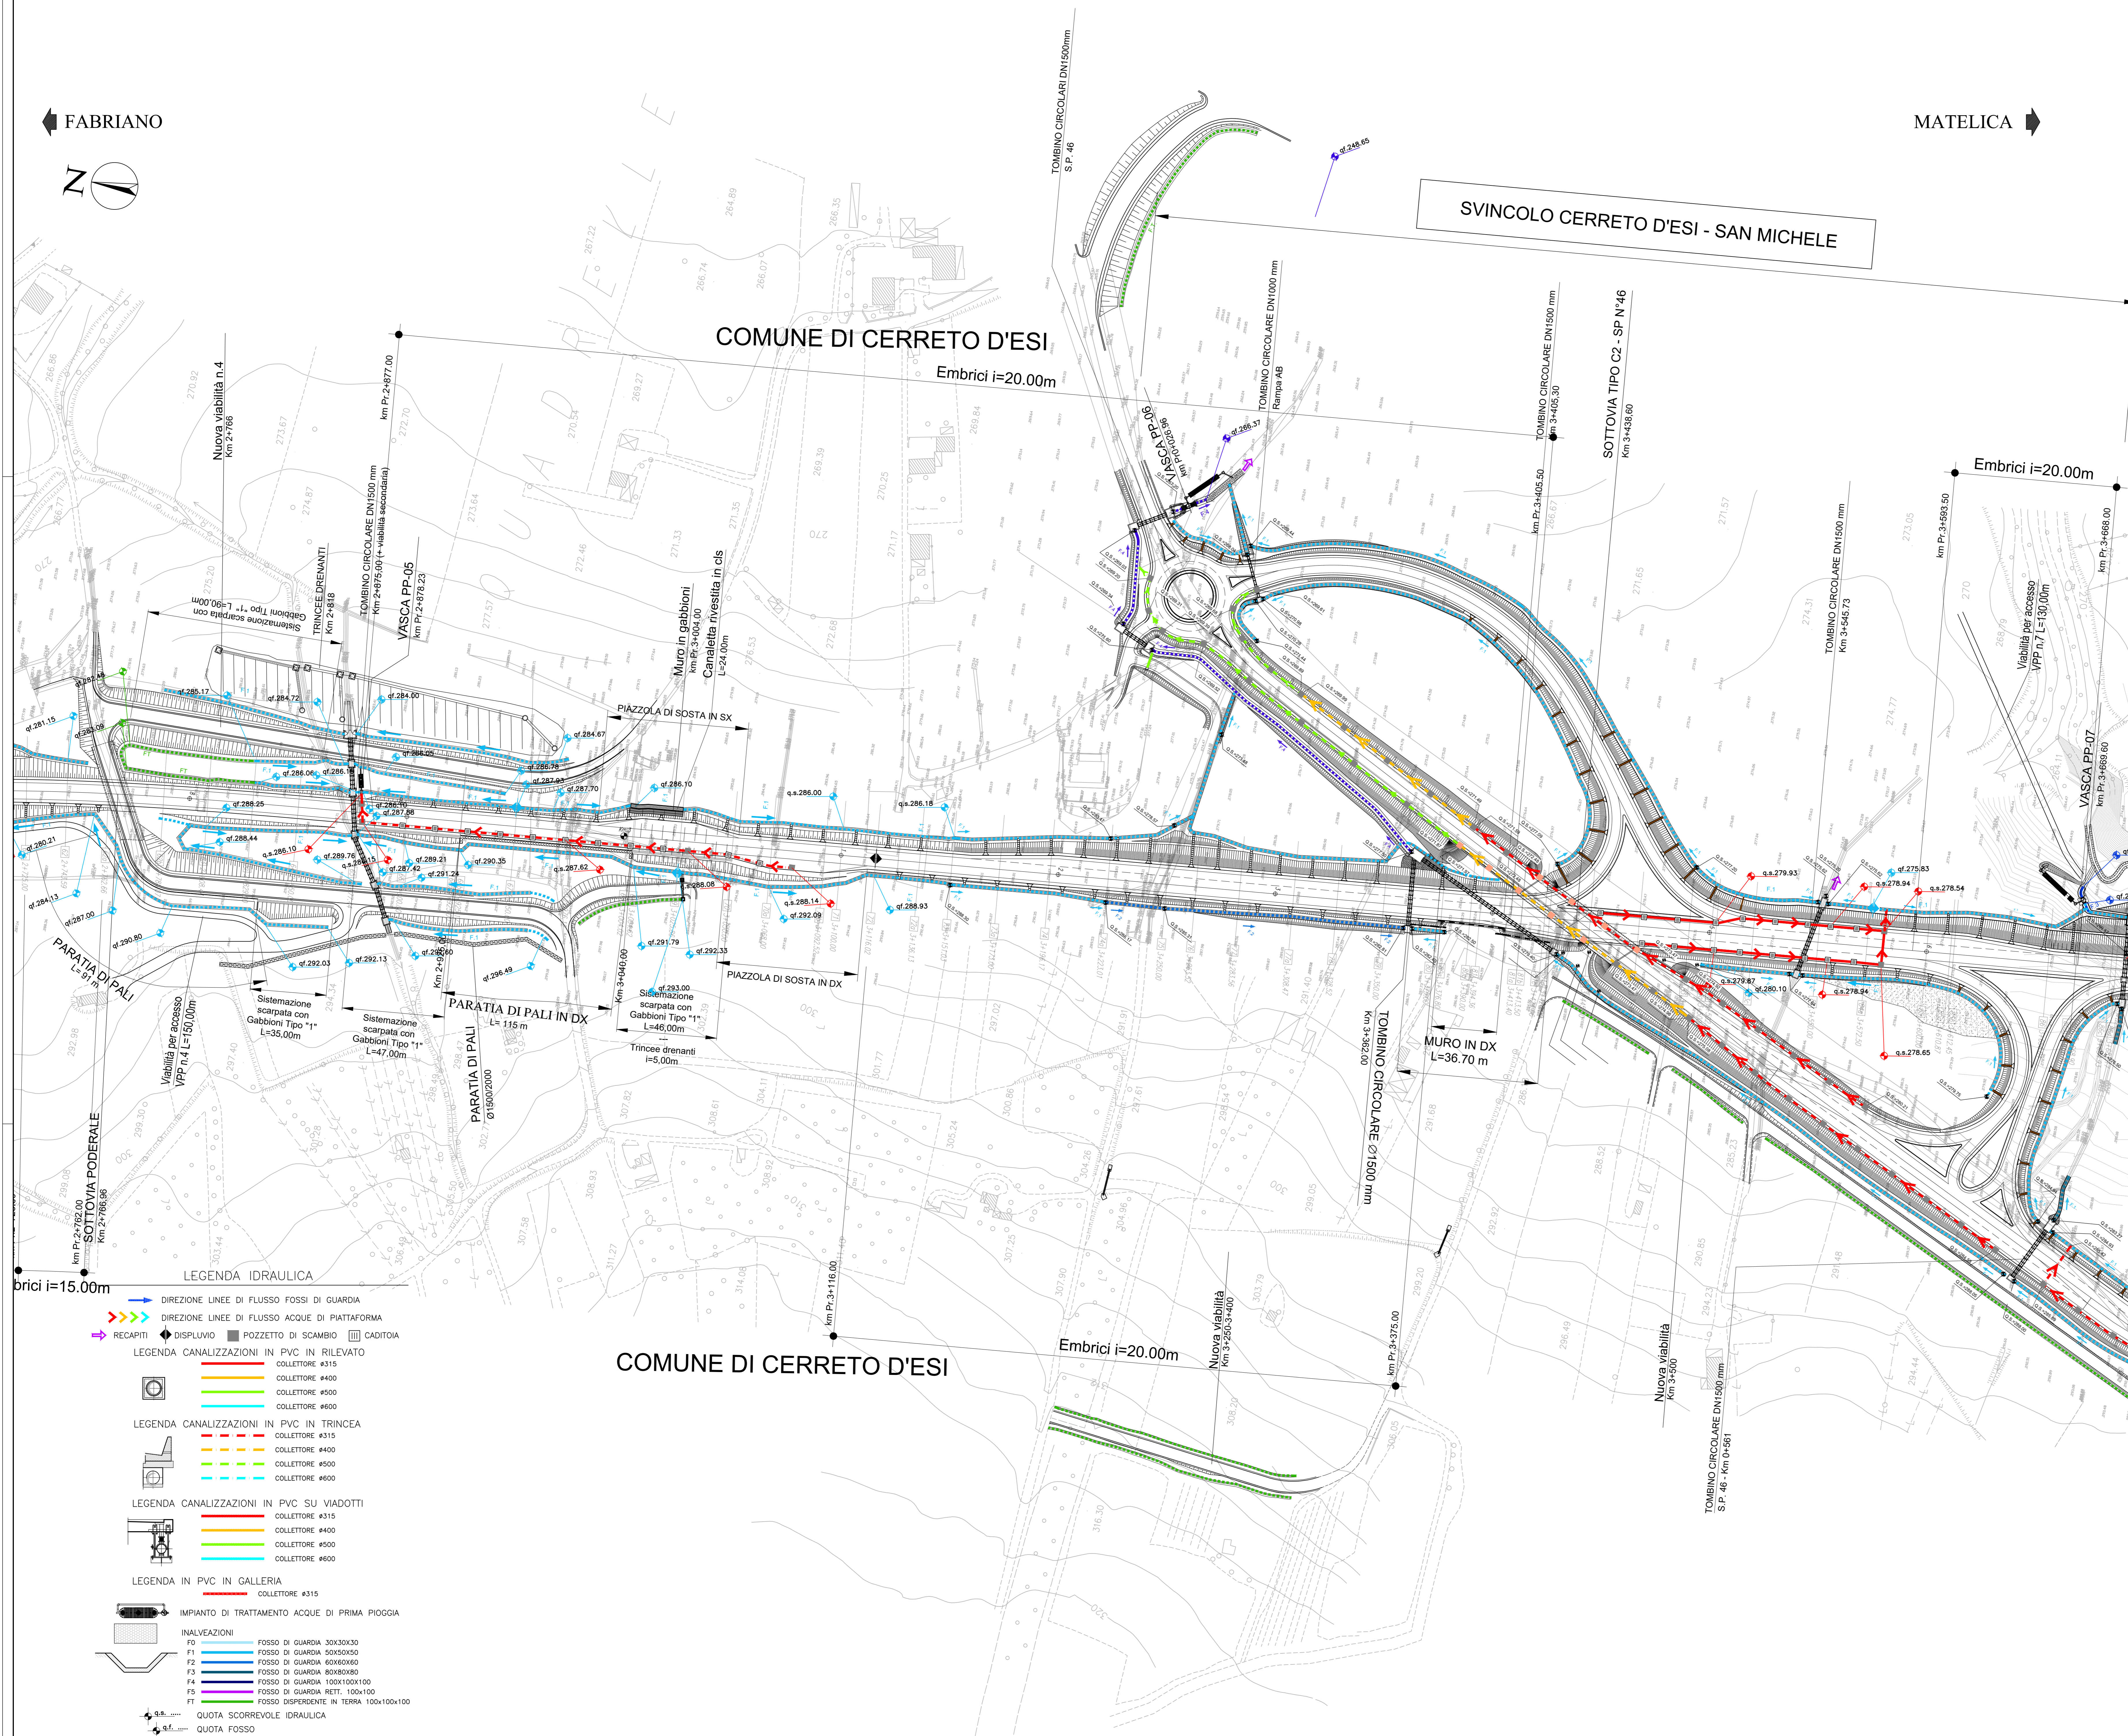


FABRIANO

MATELICA

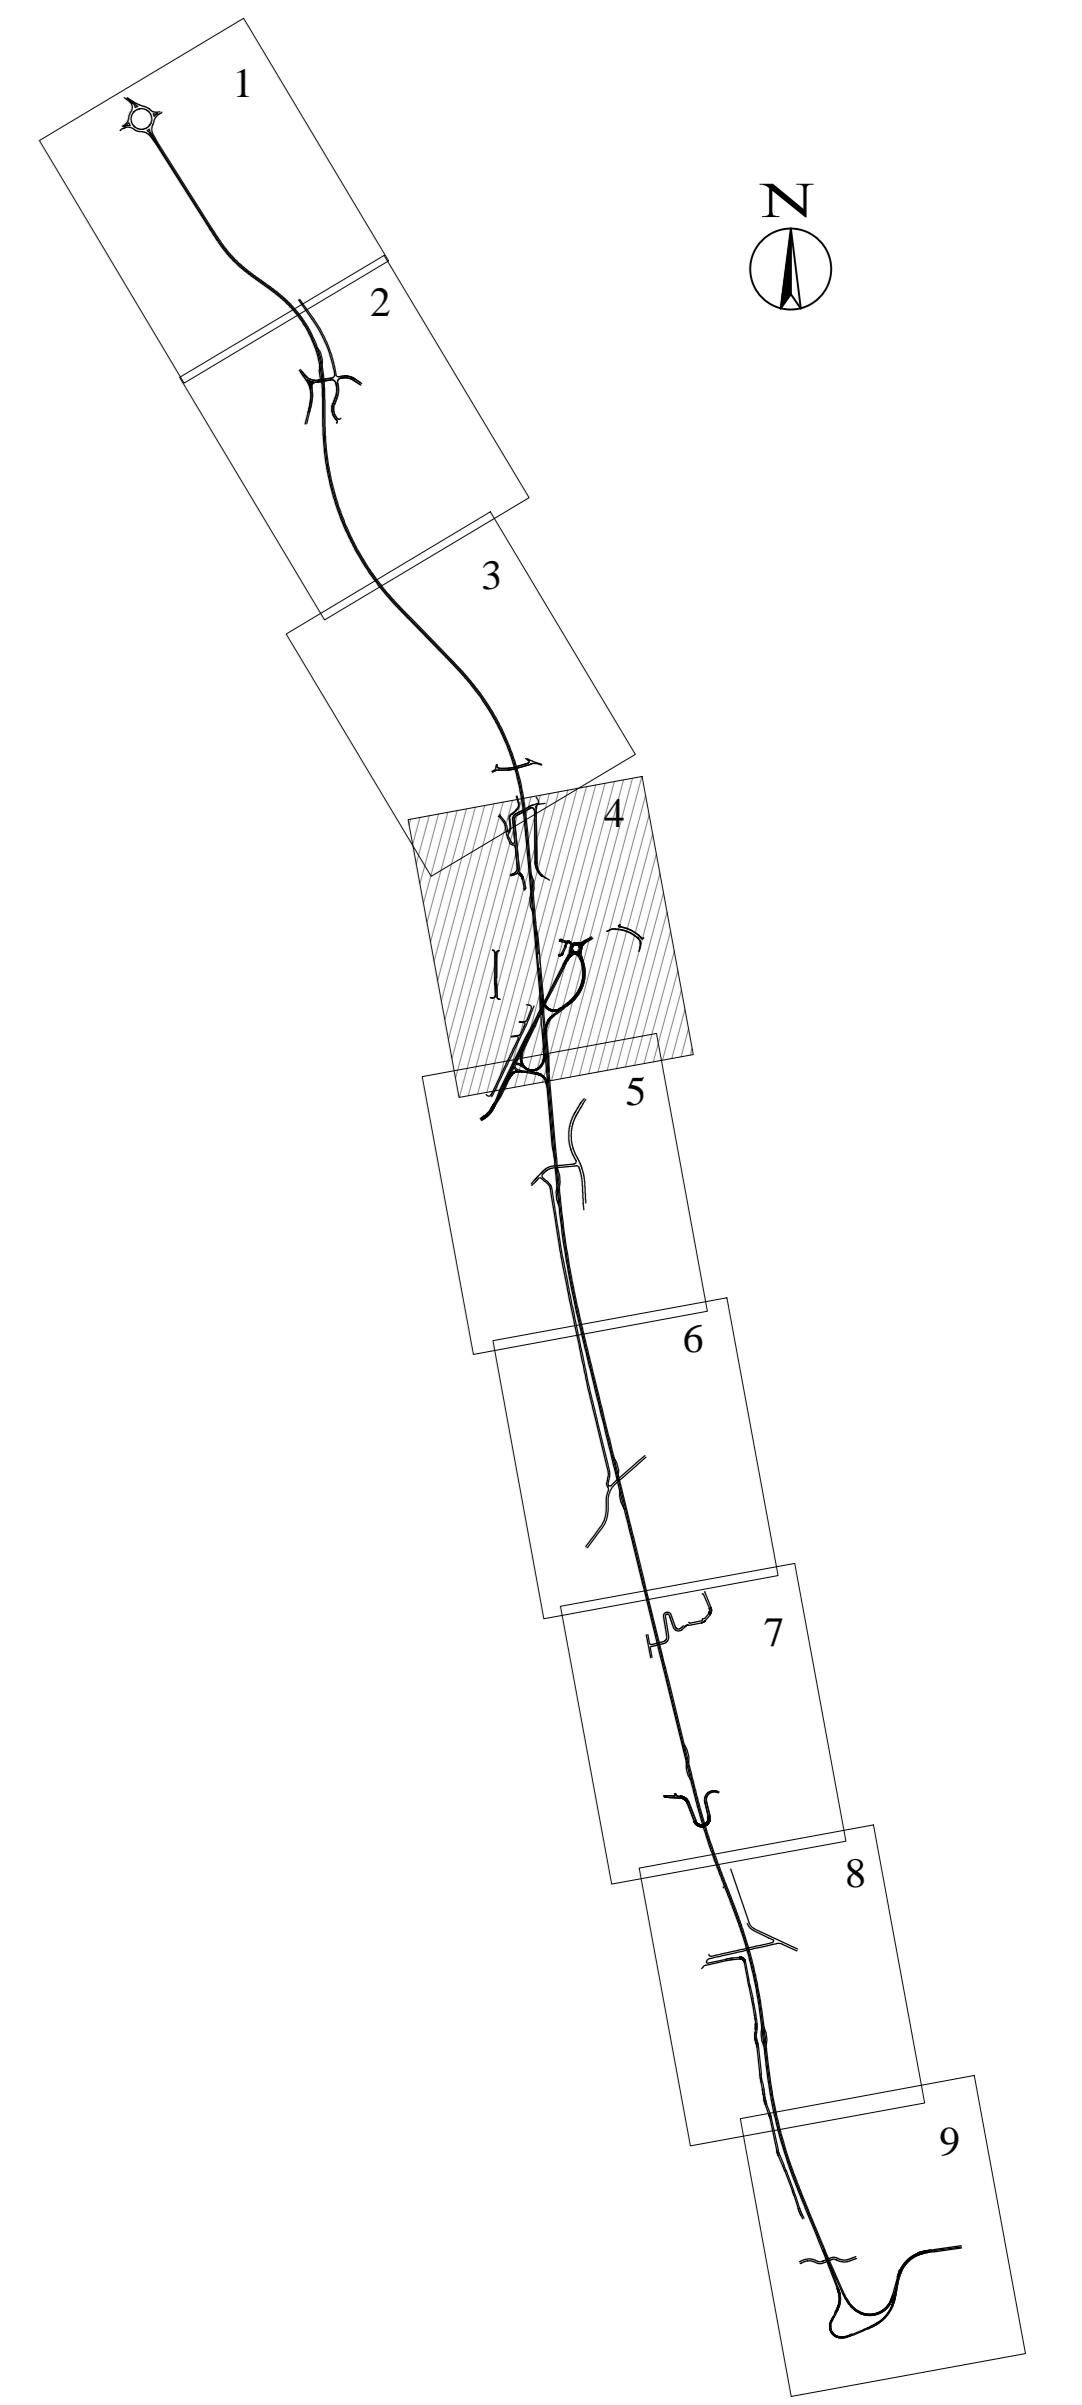

COMUNE DI CERRETO D'ESI

COMUNE DI CERRETO D'ESI

SVINCOLO CERRETO D'ESI - SAN MICHELE

LEGENDA IDRAULICA

- DIREZIONE LINEE DI FLUSSO FOSSI DI GUARDA
- DIREZIONE LINEE DI FLUSSO ACQUE DI PIATTAFORMA
- RECAPITI
- DISPLUVIO
- POZZETTO DI SCAMBIO
- CADITOIA
- LEGENDA CANALIZZAZIONI IN PVC IN RILEVATO
- COLLETTORE #315
- COLLETTORE #400
- COLLETTORE #500
- COLLETTORE #600
- LEGENDA CANALIZZAZIONI IN PVC IN TRINCEA
- COLLETTORE #315
- COLLETTORE #400
- COLLETTORE #500
- COLLETTORE #600
- LEGENDA CANALIZZAZIONI IN PVC SU VIADOTTI
- COLLETTORE #315
- COLLETTORE #400
- COLLETTORE #500
- COLLETTORE #600
- LEGENDA IN PVC IN GALLERIA
- COLLETTORE #315
- IMPIANTO DI TRATTAMENTO ACQUE DI PRIMA PIOGGIA
- INALVEAZIONI
- FOSSO DI GUARDA 30x30x30
- FOSSO DI GUARDA 50x50x50
- FOSSO DI GUARDA 80x60x60
- FOSSO DI GUARDA 80x80x80
- FOSSO DI GUARDA 100x100x100
- FOSSO DI GUARDA RETT. 100x100
- FOSSO DISPENSANTE IN TERRA 100x100x100
- QUOTA SCORREVOLE IDRAULICA
- QUOTA FOSSO

QUADRILATERO
Marche Umbria S.p.A.

**ASSE VIARIO MARCHE-UMBRIA
E QUADRILATERO DI PENETRAZIONE INTERNA
MAXI LOTTO 2**

LAVORI DI COMPLETAMENTO DELLA DIRETTRICE PERUGIA ANCONA:
SS. 318 BI "VALFABBRICA", TRATTO PIANELLO - VALFABBRICA
SS. 76 "VAL DESINO", TRATTO FOSSATO VICO - CANCELLE E ALBRACINA - SERRA SAN QUIRICO
"PEDEMONTANA DELLE MARCHE", TRATTO FABRIANO-MUCCIA-SFERCIA.

PROGETTO ESECUTIVO DI DETTAGLIO

CONTRAENTE GENERALE: **DIRPA 2** s.c.a.r.l.
Il responsabile del Contratto Generale: Ing. Federico Montanari
Il responsabile delle Proiezioni Specialistiche: Ing. Salvatore Lieto

PROGETTAZIONE: Associazione Temporanea di Imprese
Mandatario: **PROGIN** Mandatari: **LOMBARDI SA** (INGEGNERI CONSULENTI), **LOMBARDI-REICO** (INGEGNERIA S.R.L.), **SGAI s.r.l.** (ING. E. FORNARI & C. - Studio di Ingegneria e Design Specialistico)

RESPONSABILE DELLA PROGETTAZIONE PER L.A.T.: Ing. Antonio Grimaldi
VISTO IL RESPONSABILE DEL PROCEDIMENTO: Ing. Ignazio Farotti
IL COORDINATORE DELLA SICUREZZA IN FASE DI ESECUZIONE: Ing. Vincenzo Pardo
IL DIRETTORE DEI LAVORI: Ing. Peppino Marascio

2.1.1. - PEDEMONTANA DELLE MARCHE
Lotto funzionale del Sub lotto 2.1 - Tratto Fabriano - Matelica Nord
PLANIMETRIA DI PROGETTO
PLANIMETRIA IDRAULICA LOTTO 1
DA KM 2+750 A KM 3+600

SCALA: 1:1000
DATA: Ottobre 2020

Codice Unico di Progetto (CUP): **F12C03000050021** (Assegnato CUP: 20-04-2015)

Codice elaborato: **L0707321E06CS1900P1A1S1L**

REV.	DATA	DESCRIZIONE	Redatto	Controllato	Approvato
H	Giugno 2020	Emissione	PROGIN	PROGIN	S. LIETO
I	Settembre 2020	Riscontro Istituzionale Tecnica QM/UL	PROGIN	PROGIN	S. LIETO
L	Ottobre 2020	Revisione generale	PROGIN	PROGIN	S. LIETO