

**LEGENDA IDRAULICA**

- DIREZIONE LINEE DI FLUSSO FOSSI DI GUARDIA
- DIREZIONE LINEE DI FLUSSO ACQUE DI PIATTAFORMA
- RECAPITI
- DISPLUVIO
- POZZETTO DI SCAMBIO
- CADITOIA

**LEGENDA CANALIZZAZIONI IN PVC IN RILEVATO**

- COLLETTORE #315
- COLLETTORE #400
- COLLETTORE #500
- COLLETTORE #600

**LEGENDA CANALIZZAZIONI IN PVC IN TRINCEA**

- COLLETTORE #315
- COLLETTORE #400
- COLLETTORE #500
- COLLETTORE #600

**LEGENDA CANALIZZAZIONI IN PVC SU VIADOTTI**

- COLLETTORE #315
- COLLETTORE #400
- COLLETTORE #500
- COLLETTORE #600

**LEGENDA IN PVC IN GALLERIA**

- COLLETTORE #315

**IMPIANTO DI TRATTAMENTO ACQUE DI PRIMA PIOGGIA**


**INALVEAZIONI**

- F0 FOSSO DI GUARDIA 30X30X30
- F1 FOSSO DI GUARDIA 50X50X50
- F2 FOSSO DI GUARDIA 60X60X60
- F3 FOSSO DI GUARDIA 80X80X80
- F4 FOSSO DI GUARDIA 100X100X100
- F5 FOSSO DI GUARDIA RETT. 100x100
- F7 FOSSO DISPENDE IN TERRA 100x100x100

**QUOTA SCORREVOLE IDRAULICA**

**QUOTA FOSSO**

KEY - MAP

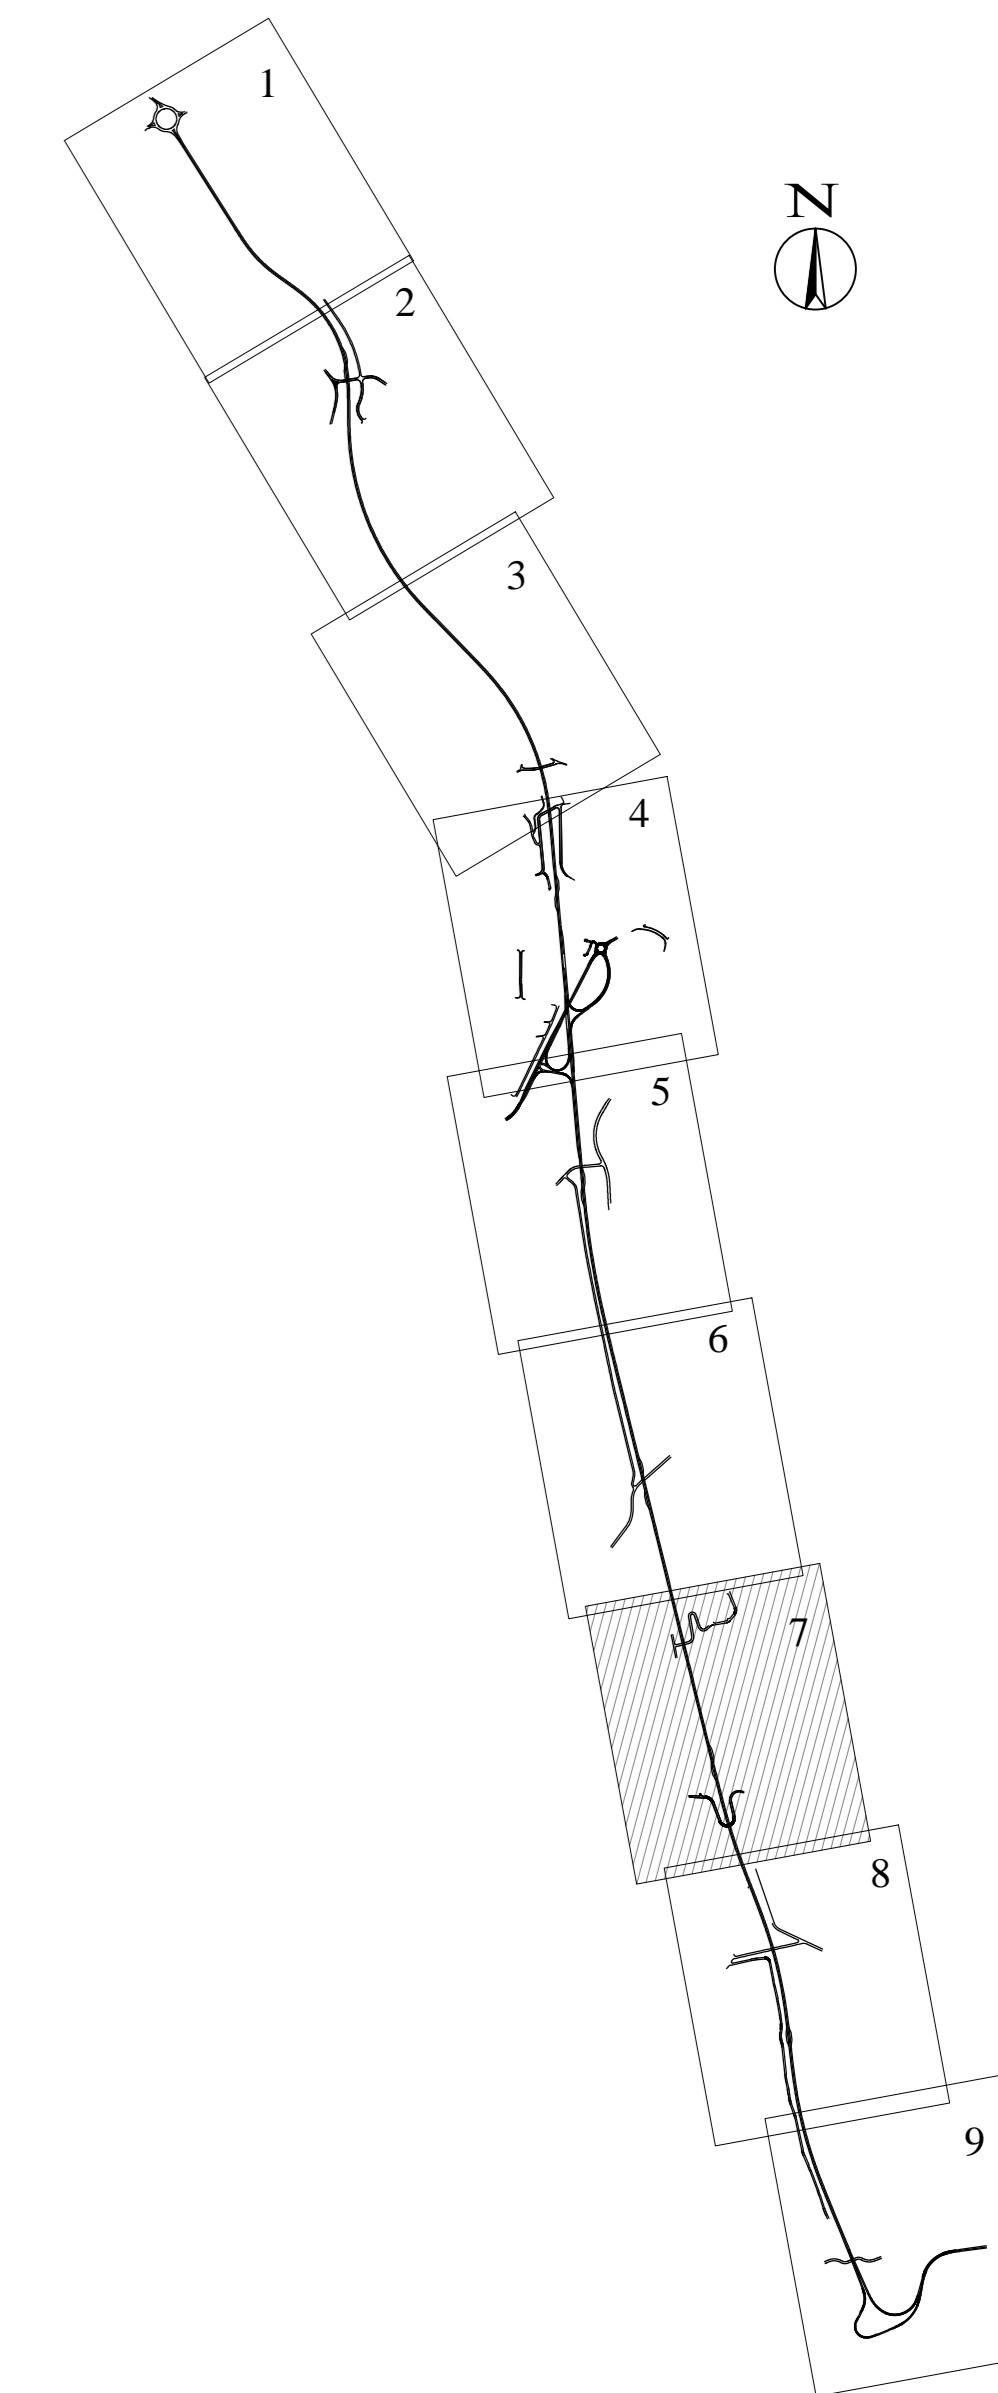


FABRIANO

COMUNE DI MATELICA

MATELICA

COMUNE DI CERRETO D'ESI

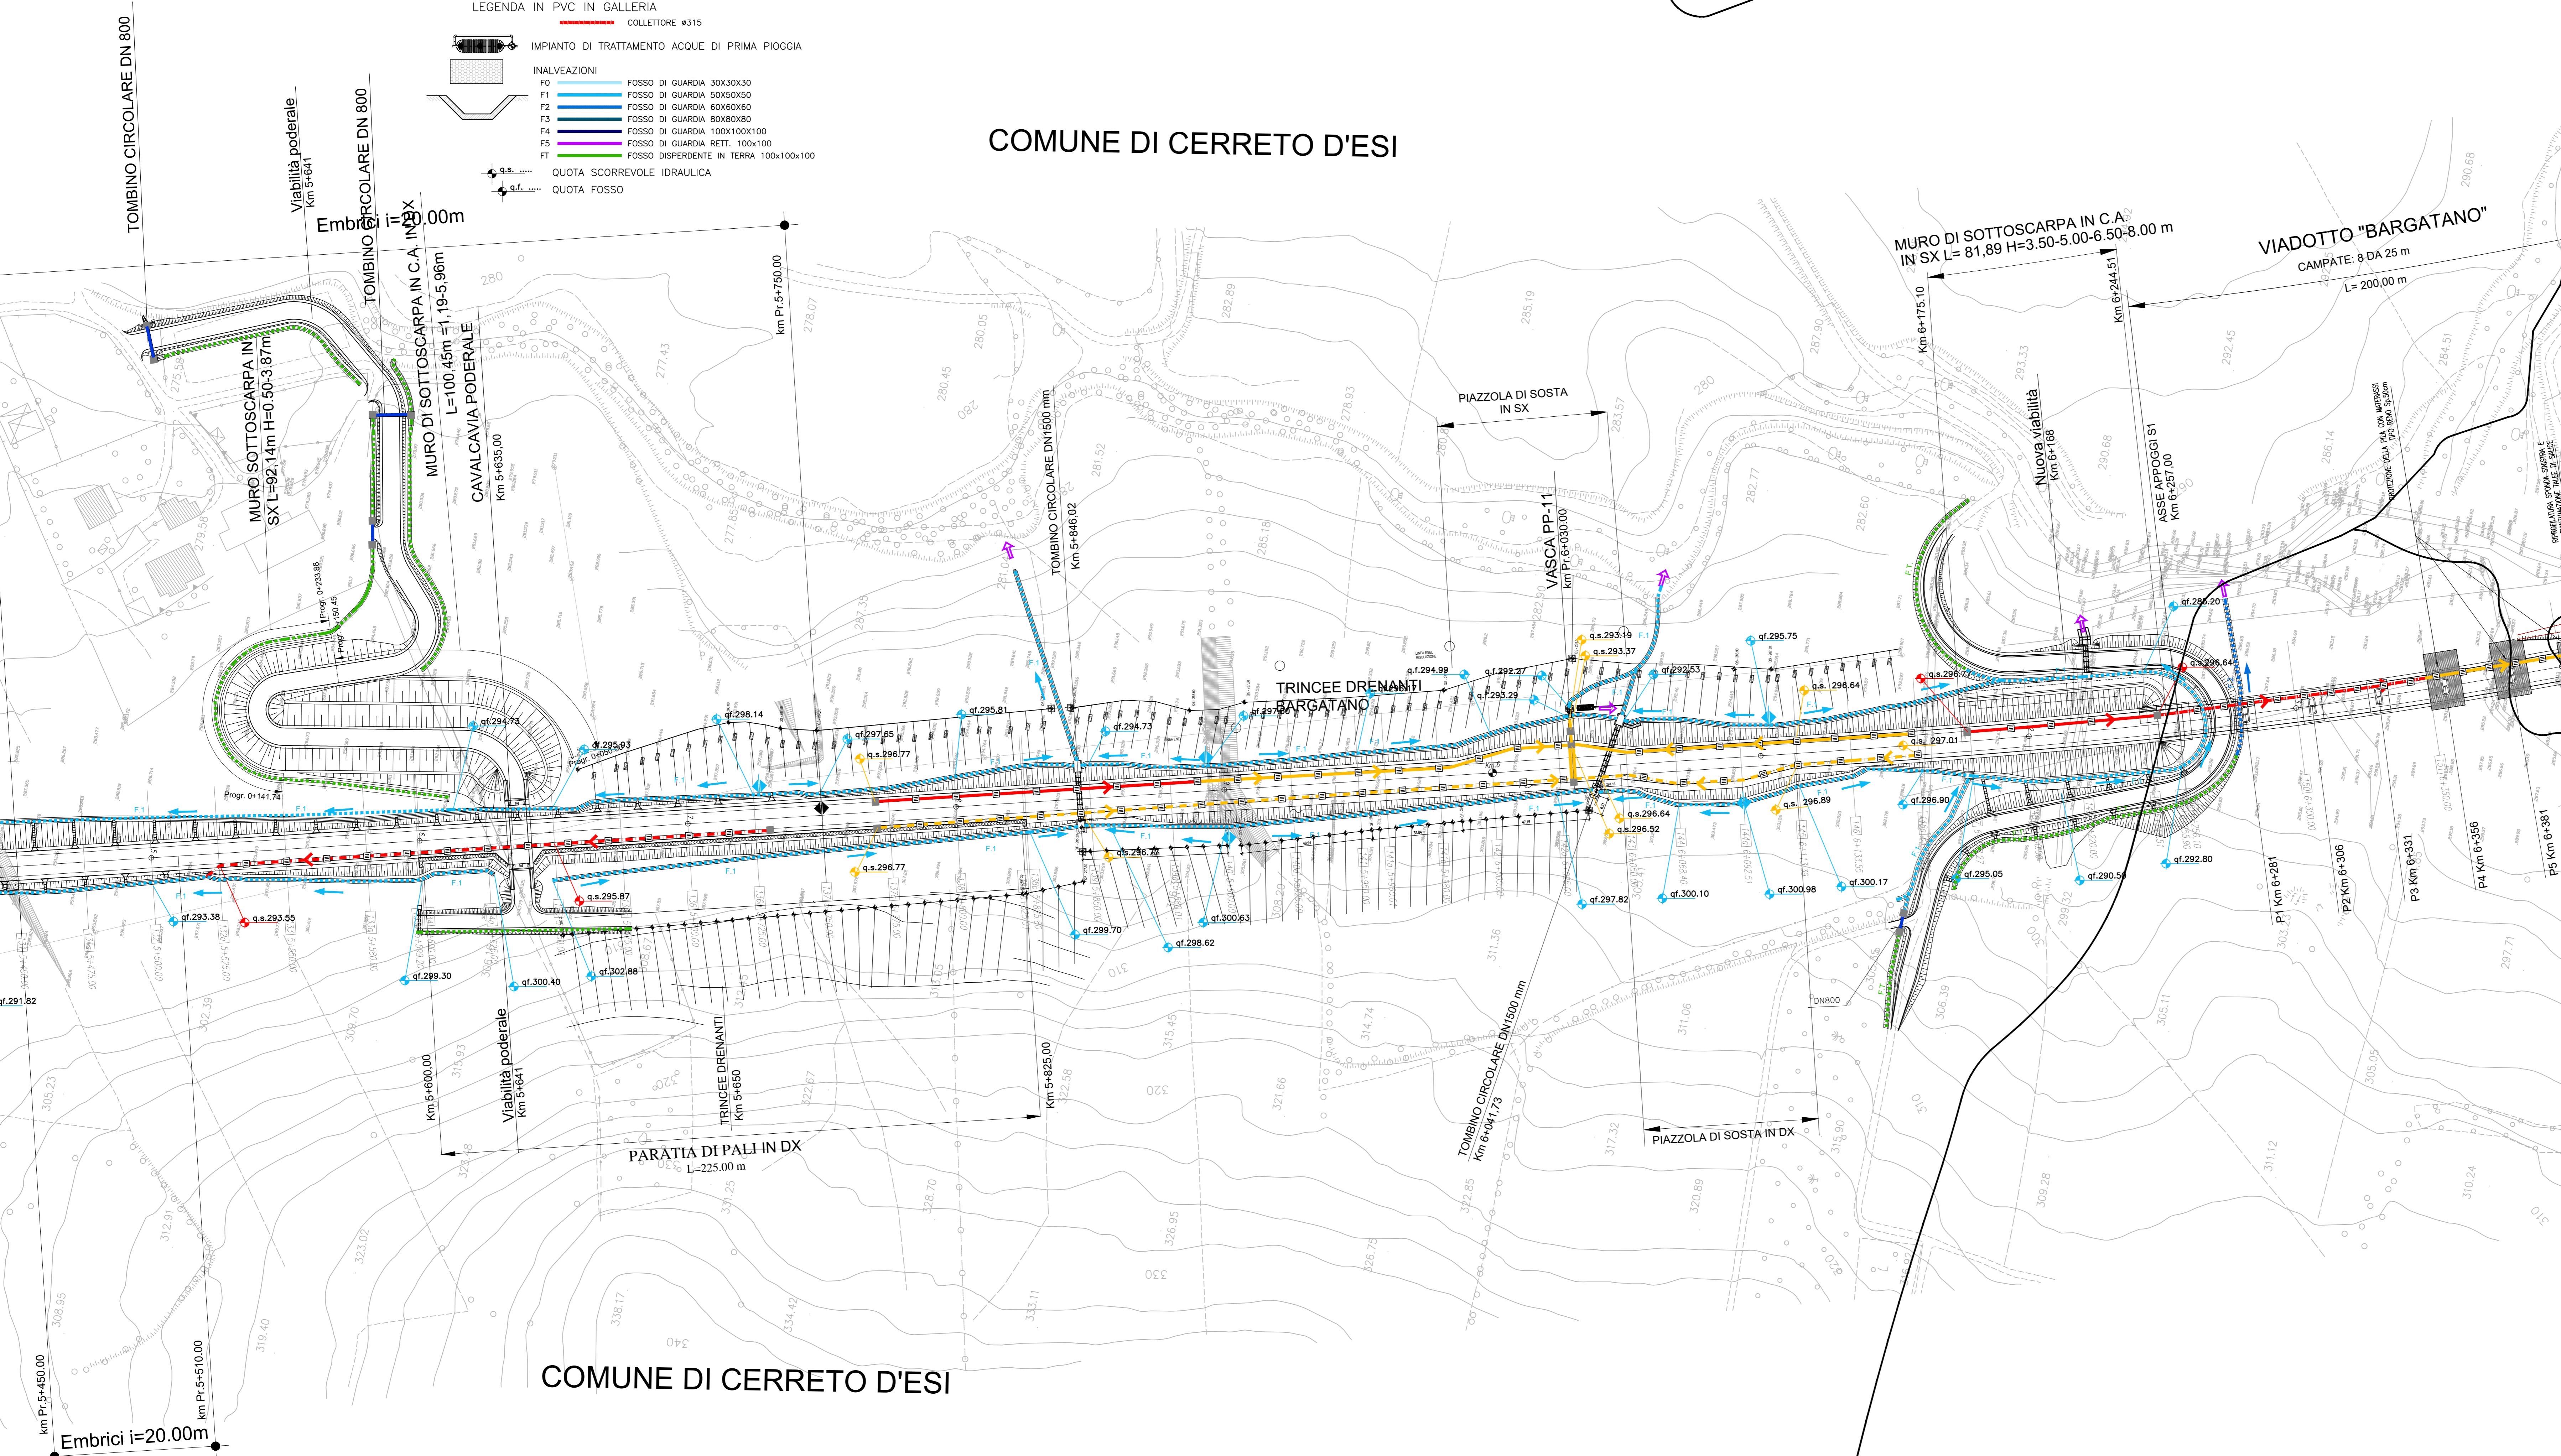

COMUNE DI CERRETO D'ESI

COMUNE DI FABRIANO



**ASSE VIARIO MARCHE-UMBRIA  
E QUADRILATERO DI PENETRAZIONE INTERNA  
MAXI LOTTO 2**

LAVORI DI COMPLETAMENTO DELLA DIRETTRICE PERUGIA ANCONA:  
SS. 318 DI "VALFABRICA", TRATTO PIANELLO - VALFABRICA  
SS. 76 "VAL DESINO", TRATTO FOSSATO VICO - CANCELLI E ALBRACINA - SERRA SAN QUIRICO  
"PEDEMONTANA DELLE MARCHE", TRATTO FABRIANO-MUCCIA-SFERCIA

**PROGETTO ESECUTIVO DI DETTAGLIO**

<b>CONTRAENTE GENERALE:</b> DIRPA 2 s.c.a.r.l.	<b>Il responsabile del Contraente Generale:</b> Ing. Federico Montanari	<b>Il responsabile Integrazioni delle Proiezioni Specialistiche:</b> Ing. Salvatore Lieto
--	--	--

<b>PROGETTAZIONE:</b> Associazione Temporanea di Imprese Mandatario: PROGIM s.p.a. Mandatari: LOMBARDI SA (INGEGNERI CONSULENTI), LOMBARDI-REICO (INGEGNERIA S.R.L.), SGAI s.r.l. (G.E. FORNARI & C. - Studio di Ingegneria e Energia SpA), www.sga.com
--

<b>RESPONSABILE DELLA PROGETTAZIONE PER L.A.T.I.</b> Ing. Antonio Grimaldi	<b>IL COORDINATORE DELLA SICUREZZA IN FASE DI ESECUZIONE</b> Ing. Vincenzo Pardo	<b>IL DIRETTORE DEI LAVORI</b> Ing. Peppino Marasco
---	---	--

<b>2.1.1. - PEDEMONTANA DELLE MARCHE</b> Lotto funzionale del Sub lotto 2.1 - Tratto Fabriano - Matelica Nord	<b>SCALE:</b> 1:1000
<b>PLANIMETRIA DI PROGETTO</b> PLANIMETRIA IDRAULICA LOTTO 1 DA KM 5+450 A KM 6+400	<b>DATA:</b> Novembre 2020

Codice Unico di Progetto (CUP): F12C03000050021 (Assegnato CUP: 20-04-2015)

<b>Codice elaborato:</b>	Opera	Titolo	Settore	CED	URS	St. dir.	N. pres.	Rev.
	L070703	217	E06	C51900	P1A18			

REV.	DATA	DESCRIZIONE	Redatto	Controllato	Approvato
1	Settembre 2020	Riscontro Istruttoria Tecnica QM/DEL	PROGIM	PROGIM	S. LIETO
L	Ottobre 2020	Revisione generale	PROGIM	PROGIM	S. LIETO
M	Novembre 2020	Revisione inalveazione Bargatano	PROGIM	PROGIM	S. LIETO