



RAMPA DI SVINCOLO BIDIREZIONALE CON CORSIE DI ACCELERAZIONE E DECELERAZIONE

SCALA 1:50

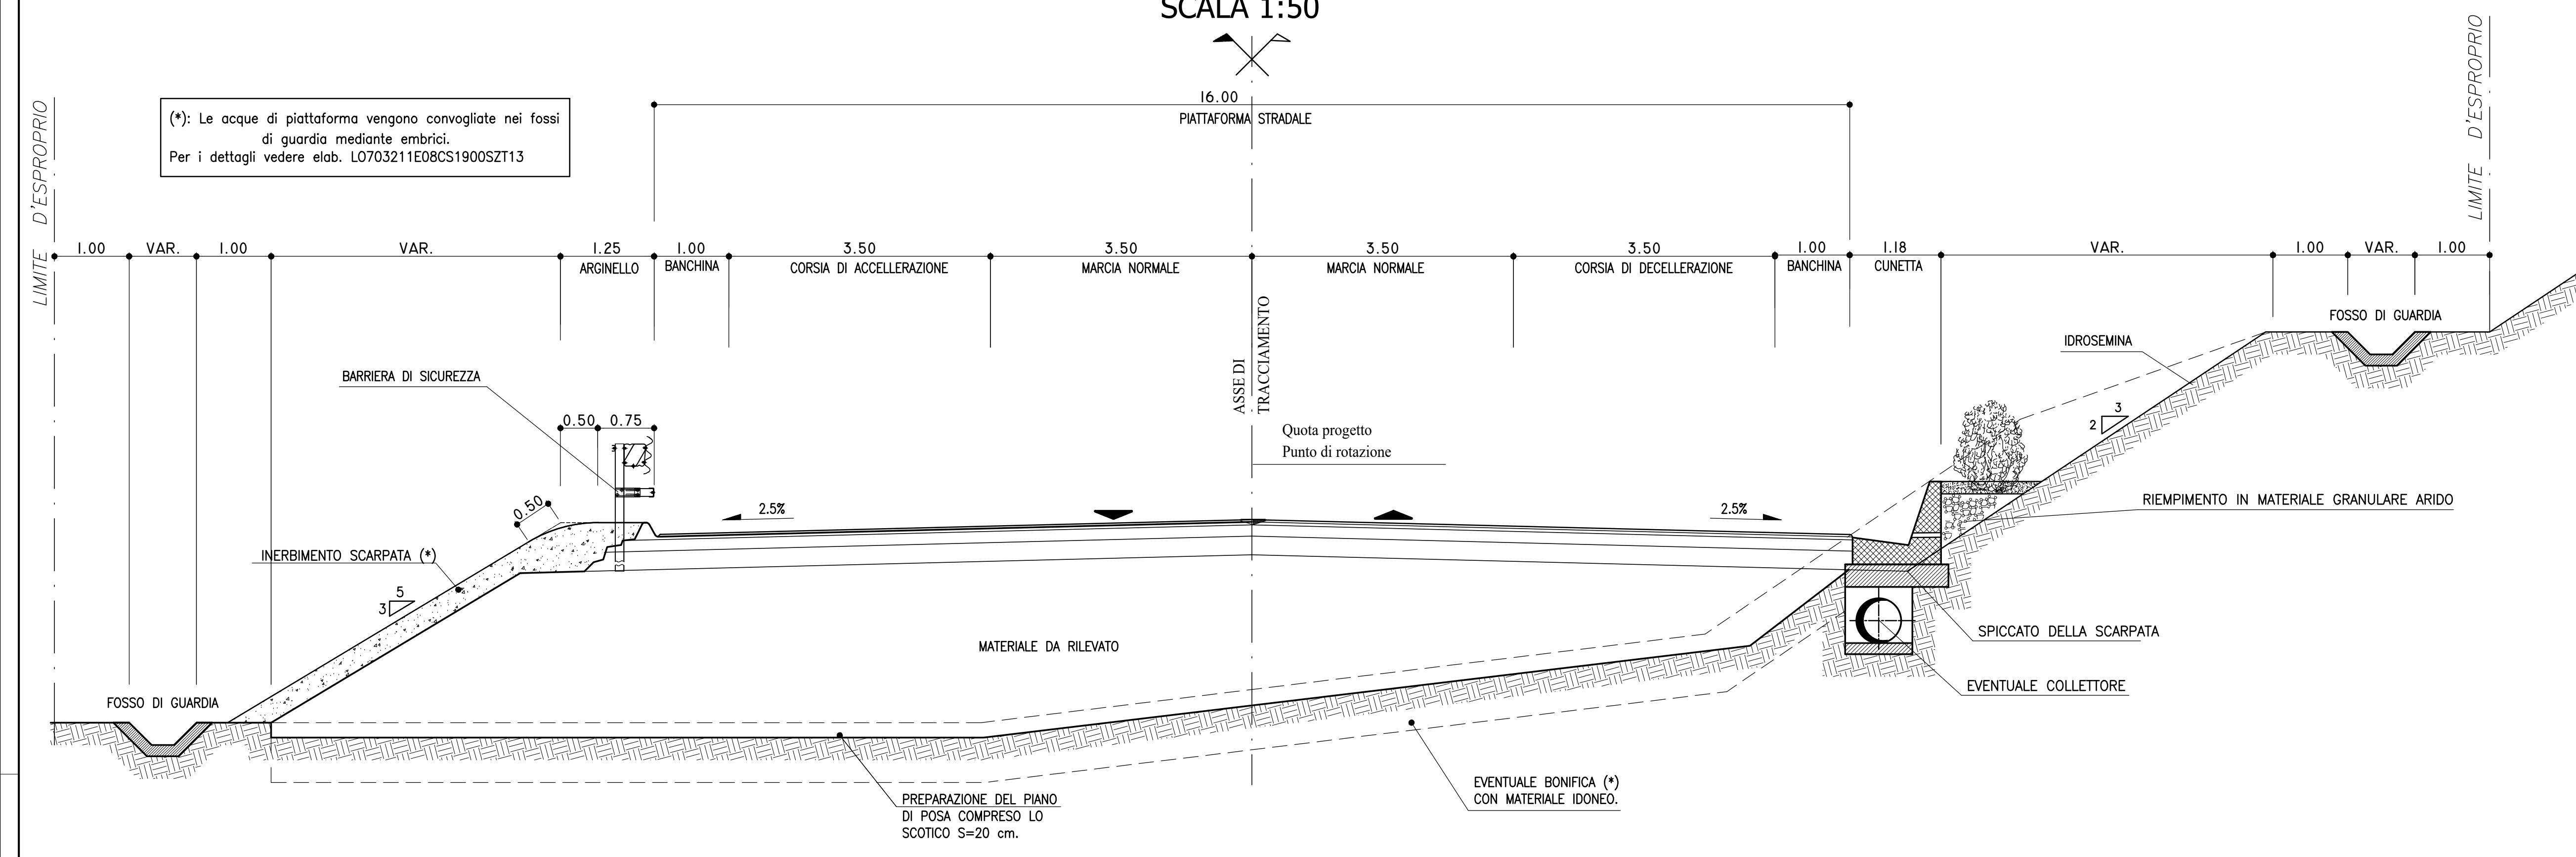


RAMPA DI SVINCOLO MONODIREZIONALE A MEZZA COSTA

SCALA 1:50

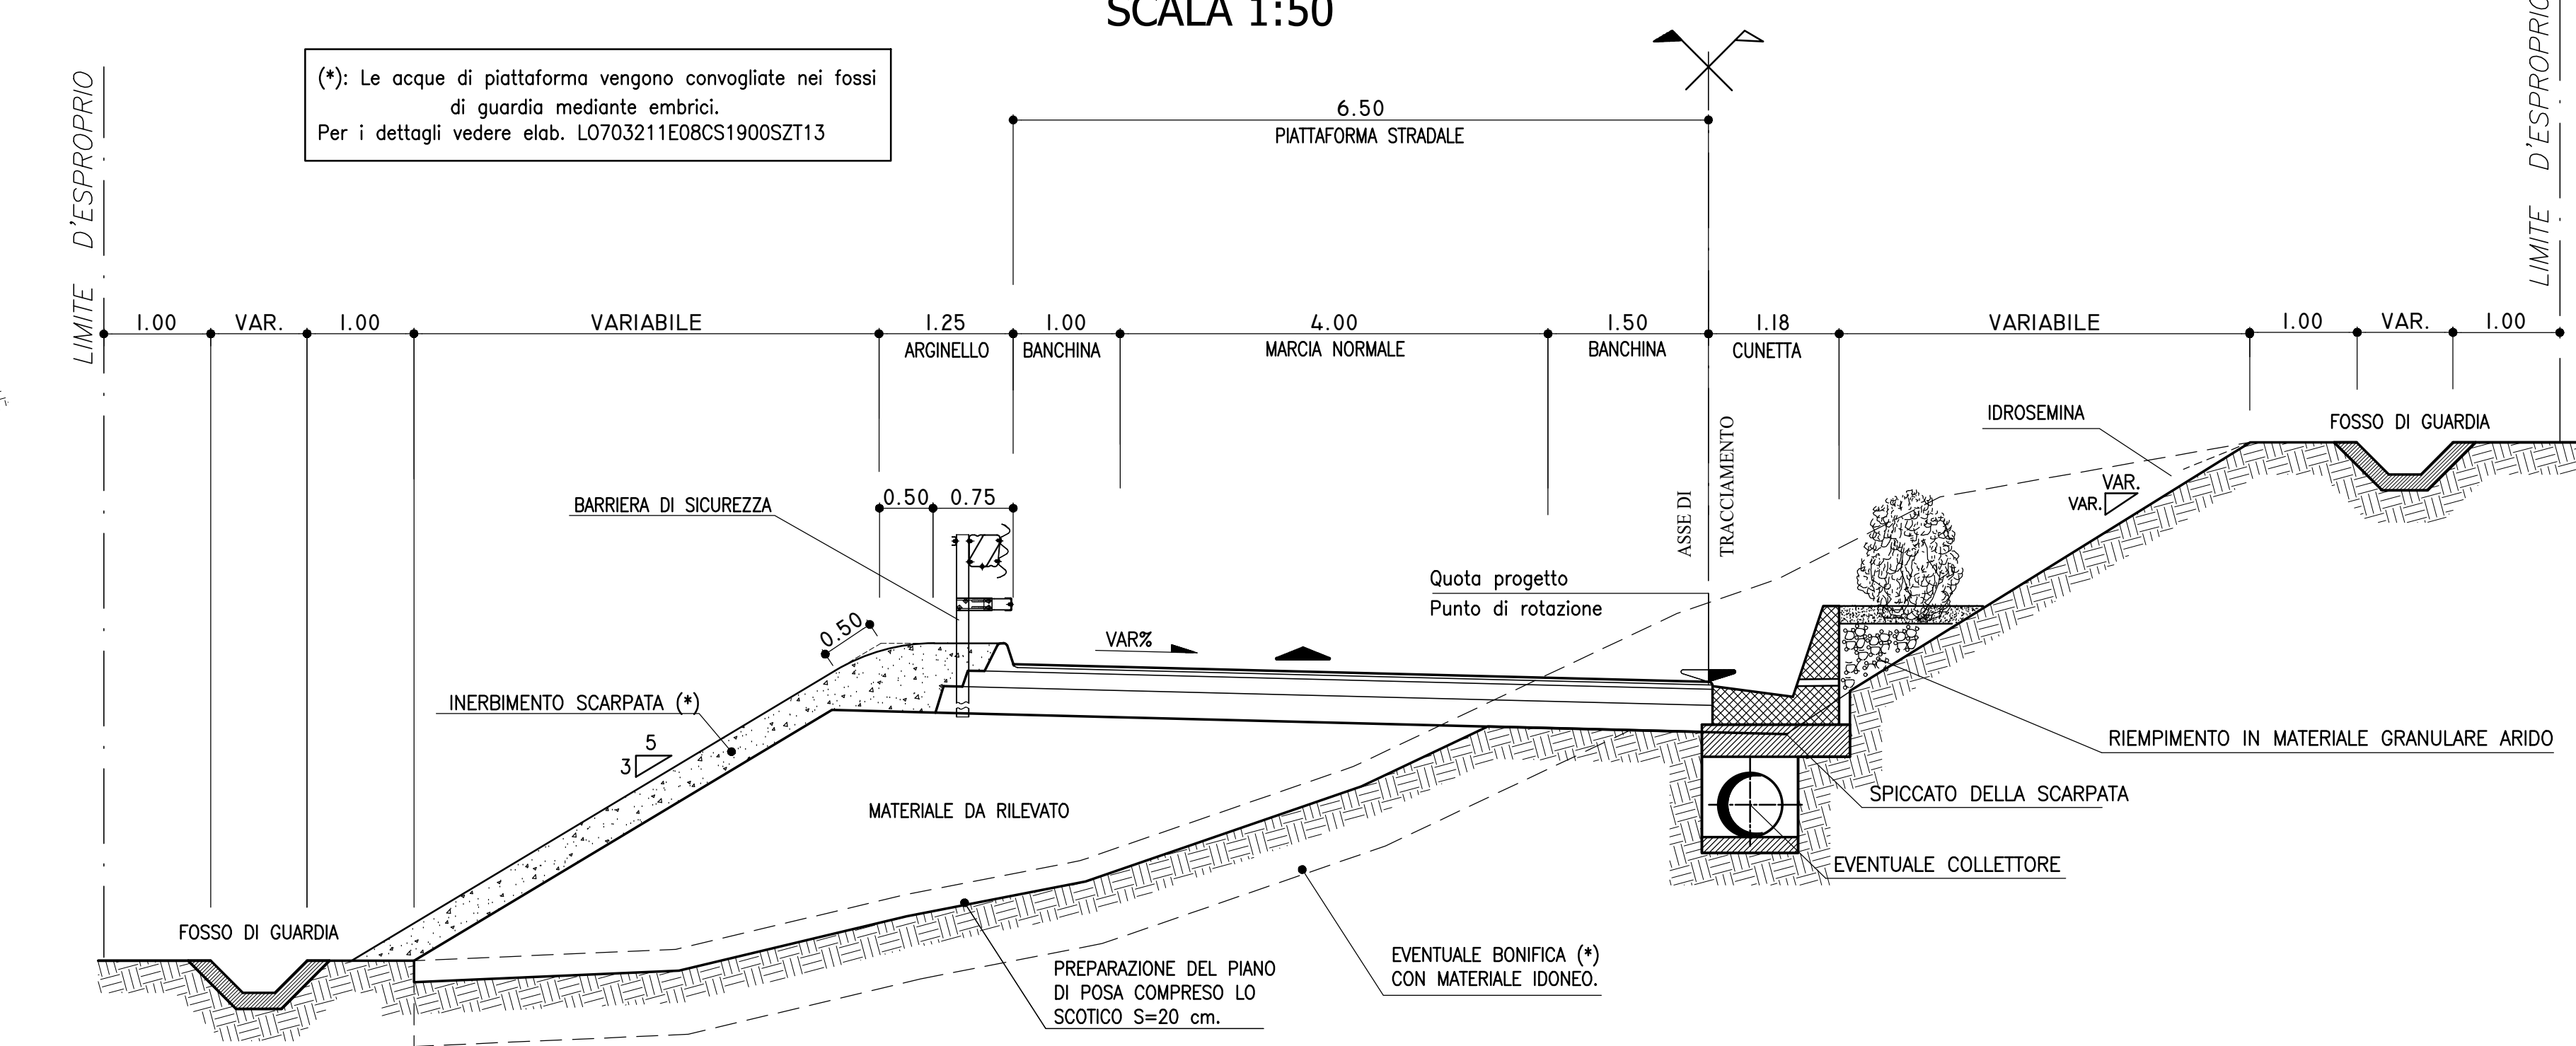

RAMPA DI SVINCOLO BIDIREZIONALE A MEZZA COSTA

SCALA 1:50

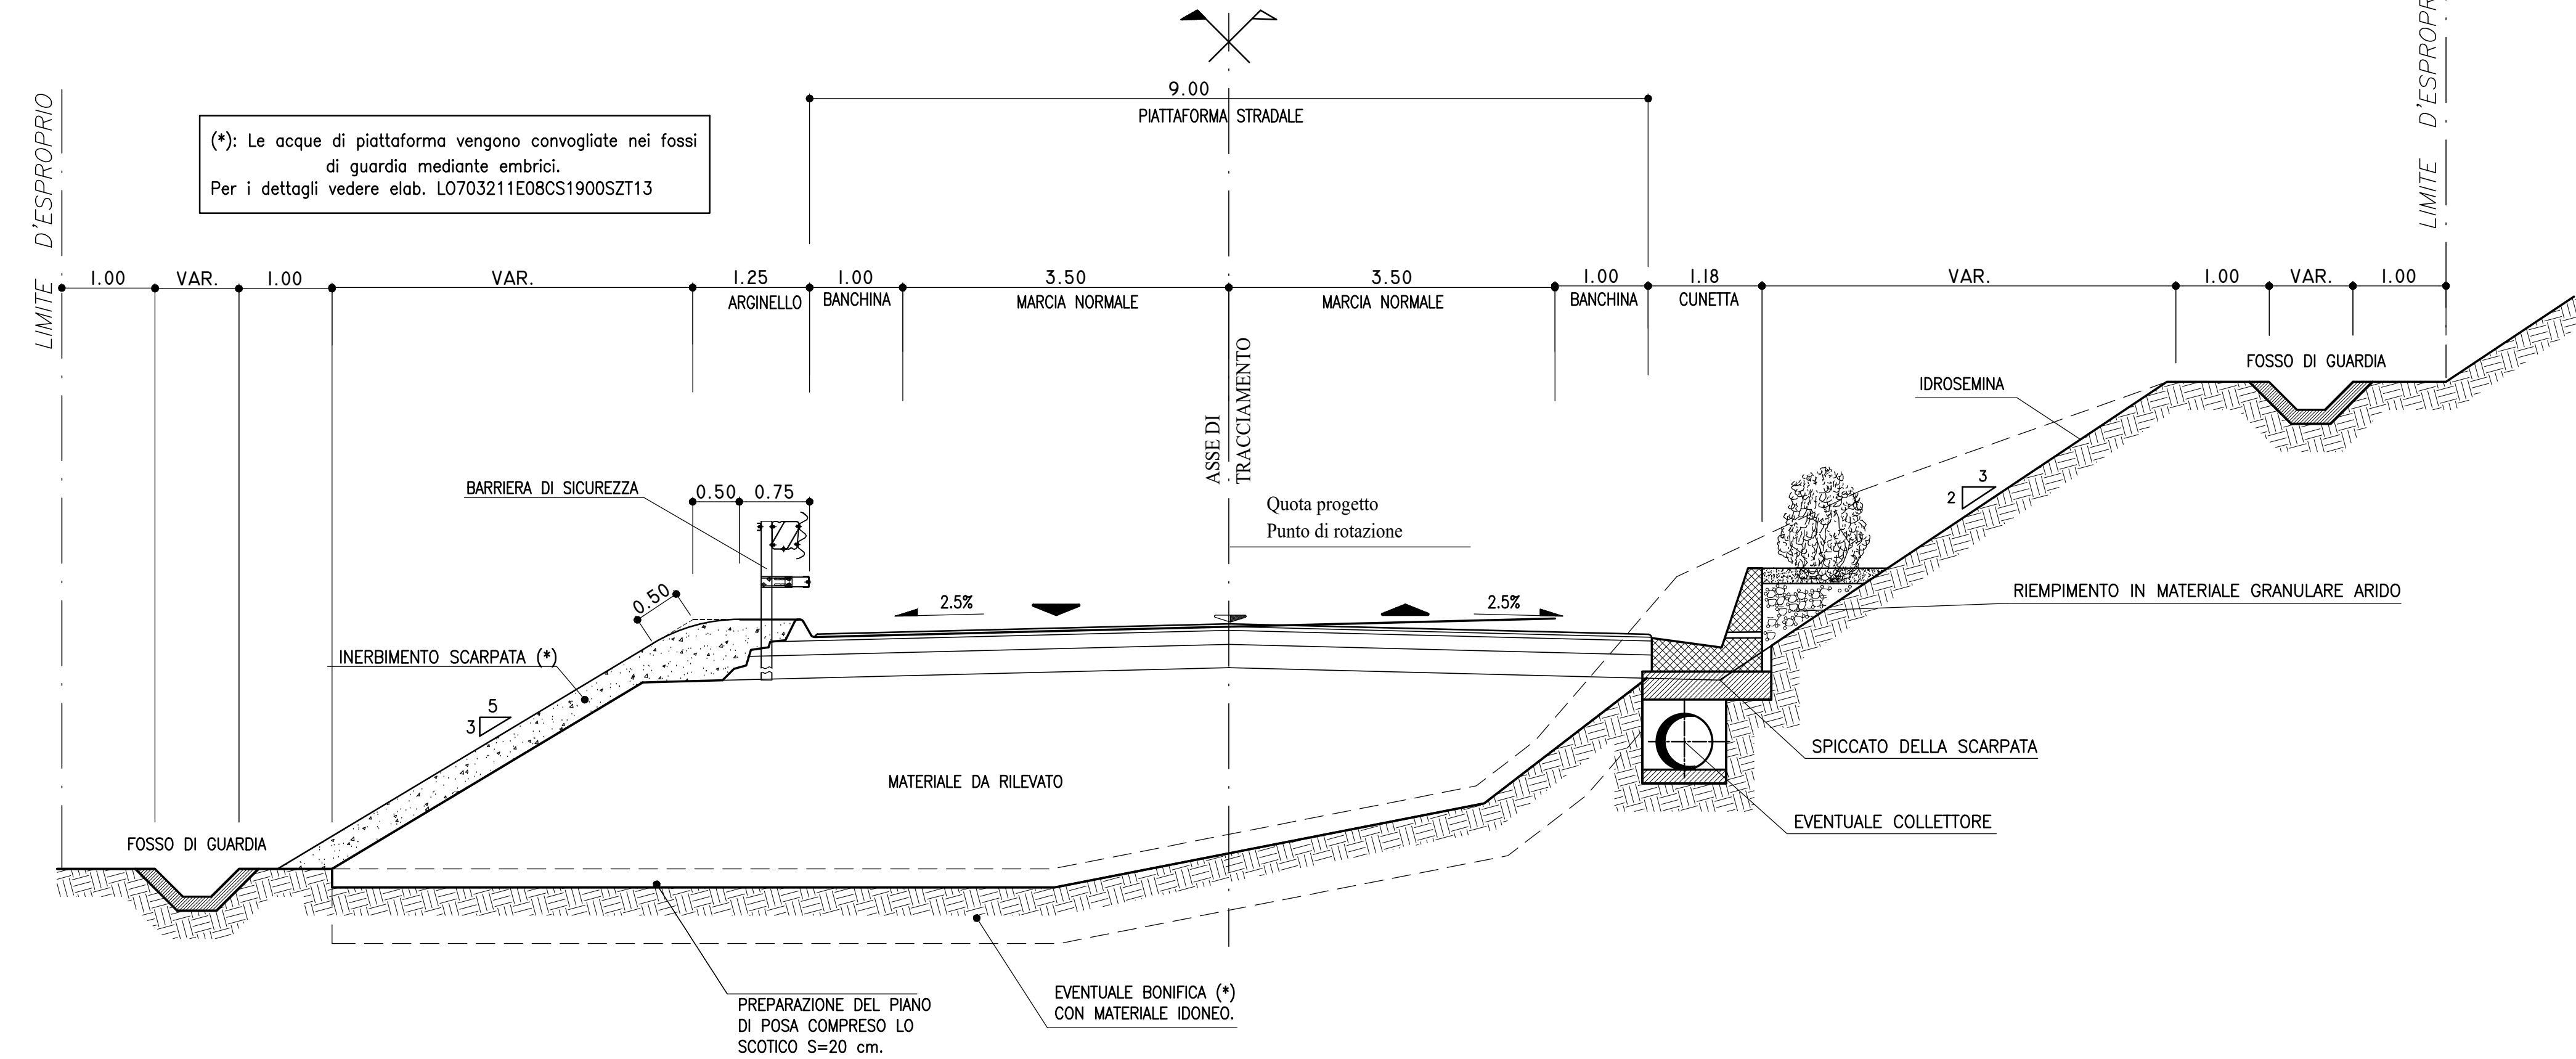


NOTA: PER LE RAMPE SONO STATE ADOTTATE CONFIGURAZIONI DI PIATTAFORMA COMPATIBILI CON LE CONFIGURAZIONI PRESCRITTE DAL D.M. 19/04/2006

(*) SPESSORI E VOLUMI DI BONIFICA

Asse principale		
	Superficie	Spessore di bonifica (m)
Da sez. 1 Prog. 0.000 a sez. 27 Prog. 1056.000	25826	1,00
Da sez. 32 Prog. 1298.825 a sez. 35 Prog. 1436.162	3232	1,00
Da sez. 36 Prog. 1499.501 a sez. 37 Prog. 1539.519	482	0,60
Da sez. 58 Prog. 2550.000 a sez. 60 Prog. 2640.621	1968	0,50
Da sez. 61 Prog. 2703.200 a sez. 63 Prog. 2808.443	1827	0,50
Da sez. 70 Prog. 3050.000 a sez. 87 Prog. 3708.615	14306	0,50
Da sez. 102 Prog. 4300.000 a sez. 115a Prog. 4880.000	10710	0,60
Da sez. 121 Prog. 5113.510 a sez. 126 Prog. 5288.293	2692	1,00
Da sez. 127 Prog. 5336.497 a sez. 133a Prog. 5580.000	4984	0,80
Da sez. 138 Prog. 5800.000 a sez. 139a Prog. 5880.010	672	0,80
Da sez. 141a Prog. 5960.009 a sez. 149 Prog. 6244.508	5172	1,00
Da sez. 153 Prog. 6450.000 a sez. 158 Prog. 6513.477	849	0,80
Da sez. 161 Prog. 6600.000 a sez. 172 Prog. 7000.000	7851	0,80
Da sez. 178a Prog. 7274.979 a sez. 185 Prog. 7533.484	5859	0,80
Da sez. 194 Prog. 7850.000 a sez. 200 Prog. 8090.000	6736	0,80
Volume totale di bonifica mc		74249


RAMPA DI SVINCOLO BIDIREZIONALE IN CAVALCAVIA

SCALA 1:50

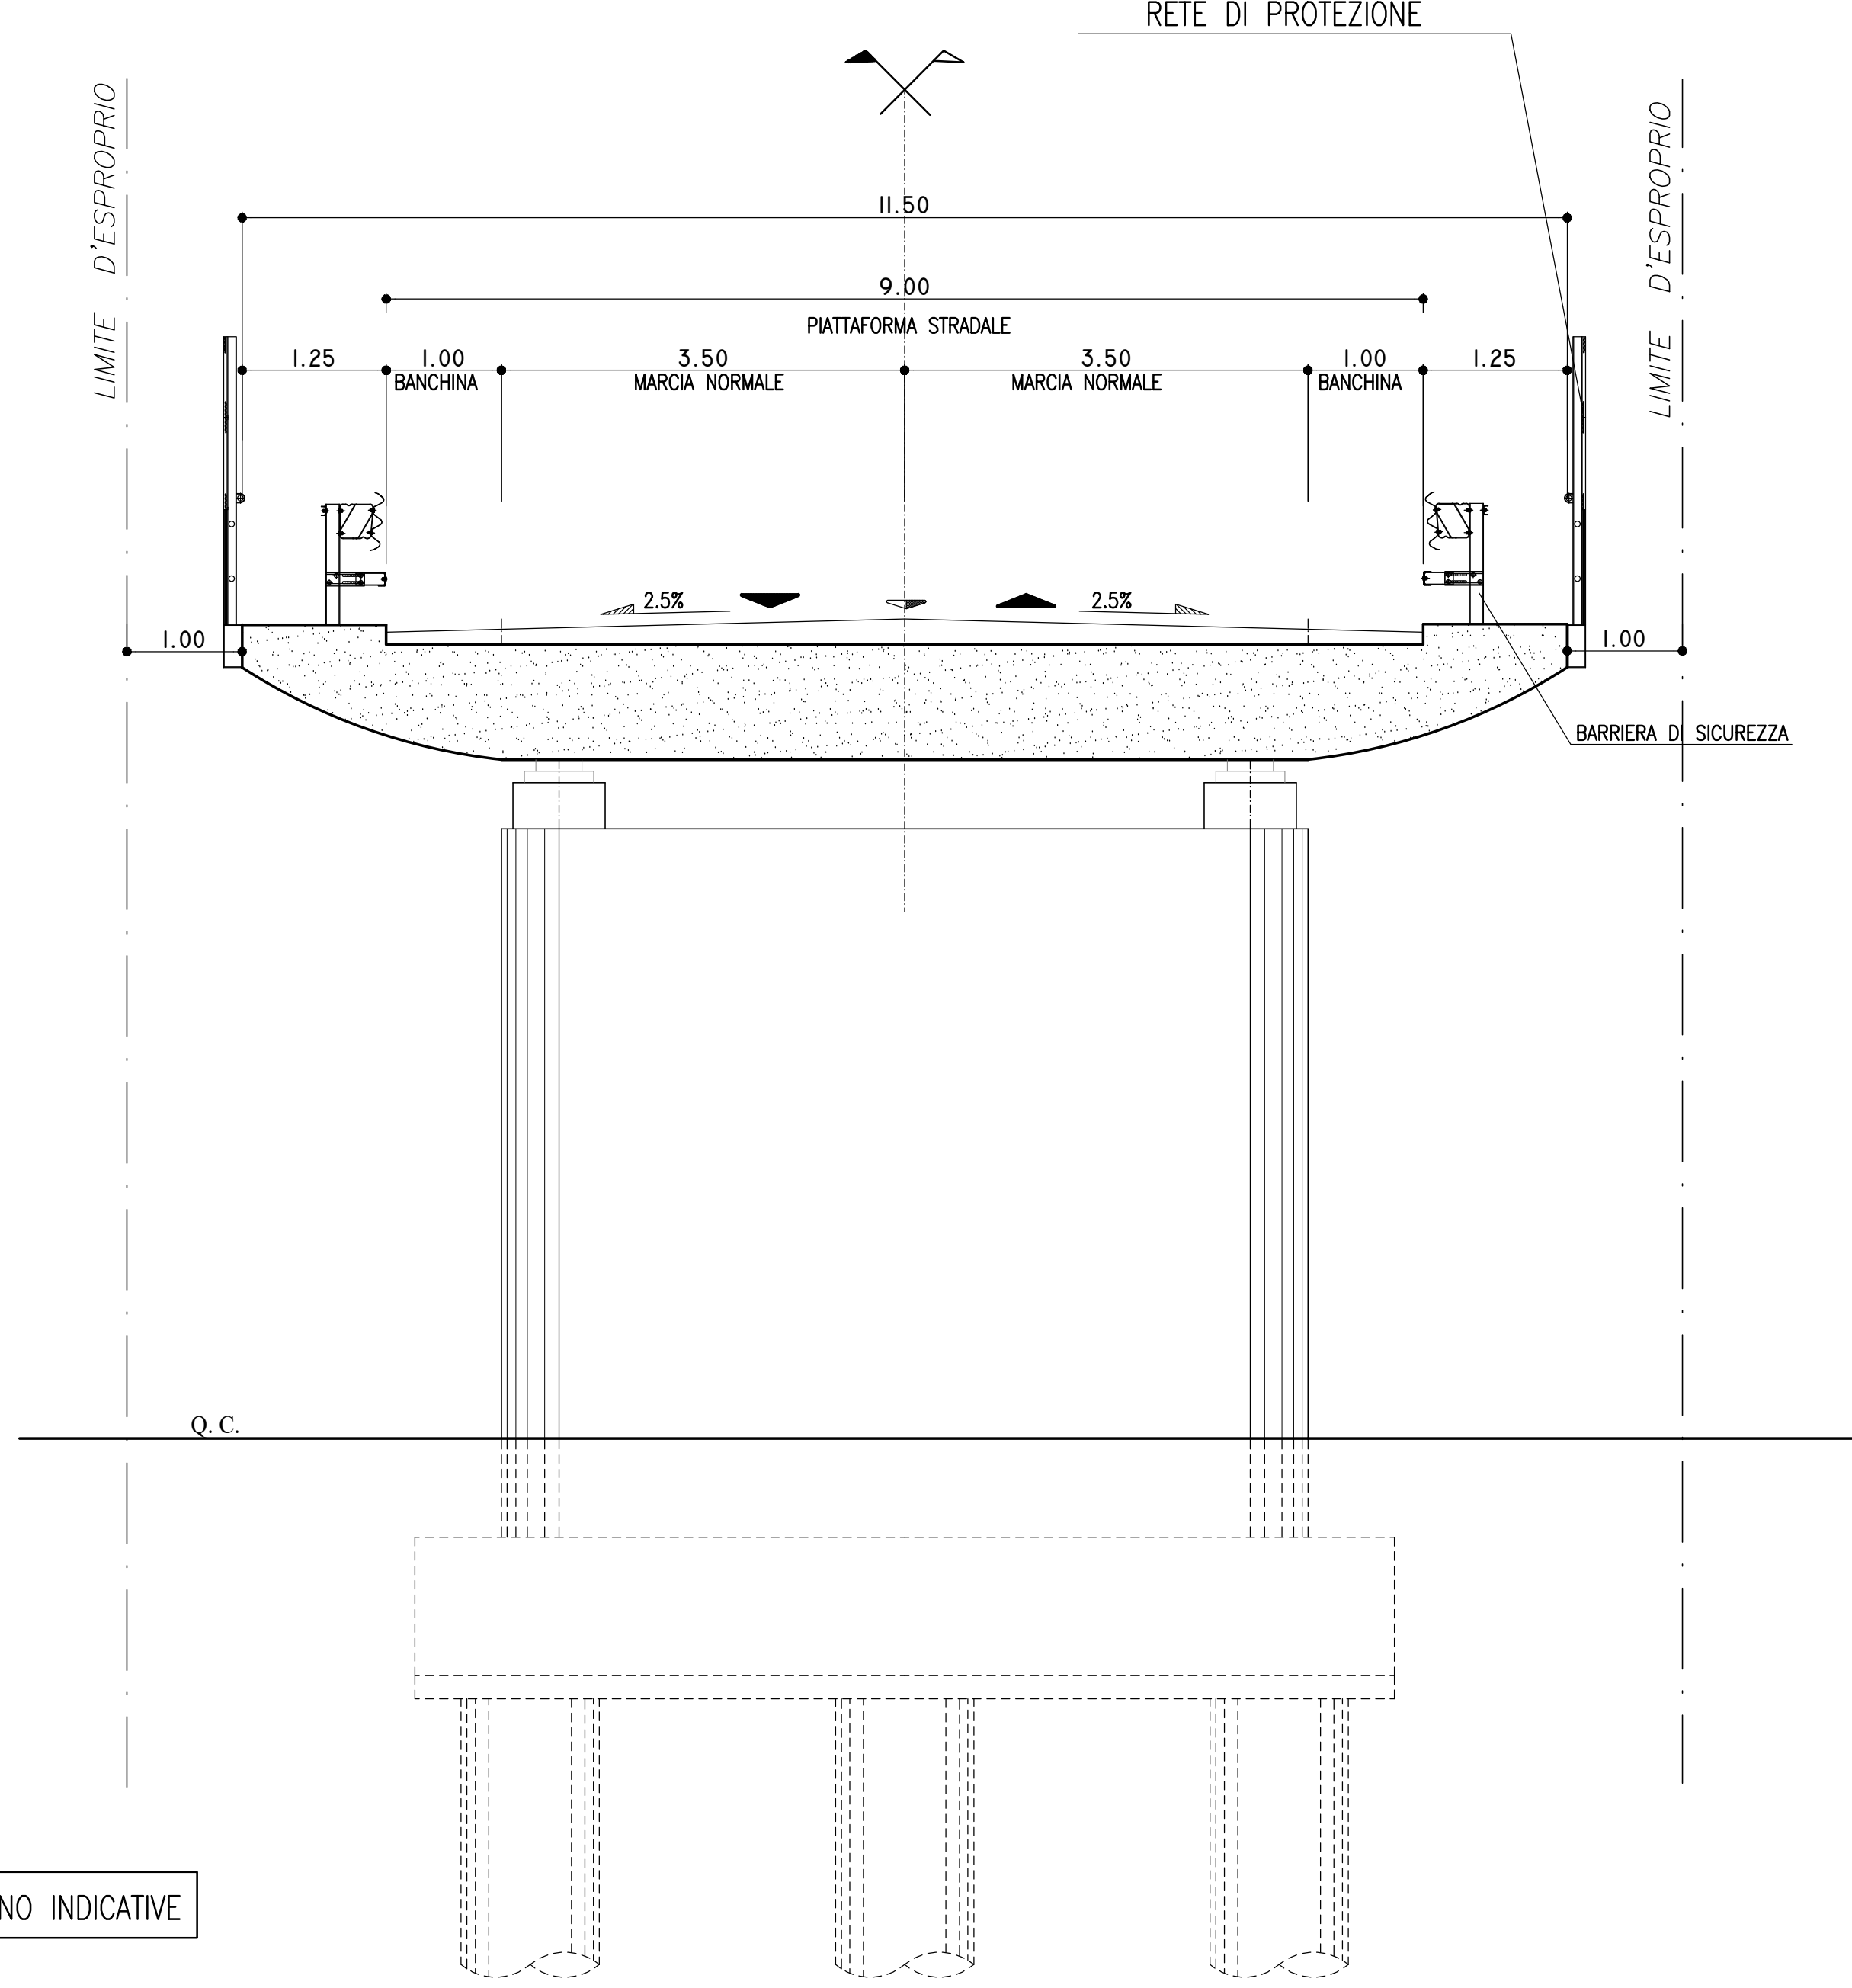

RAMPA DI SVINCOLO BIDIREZIONALE IN SOTTOVIA

SCALA 1:50

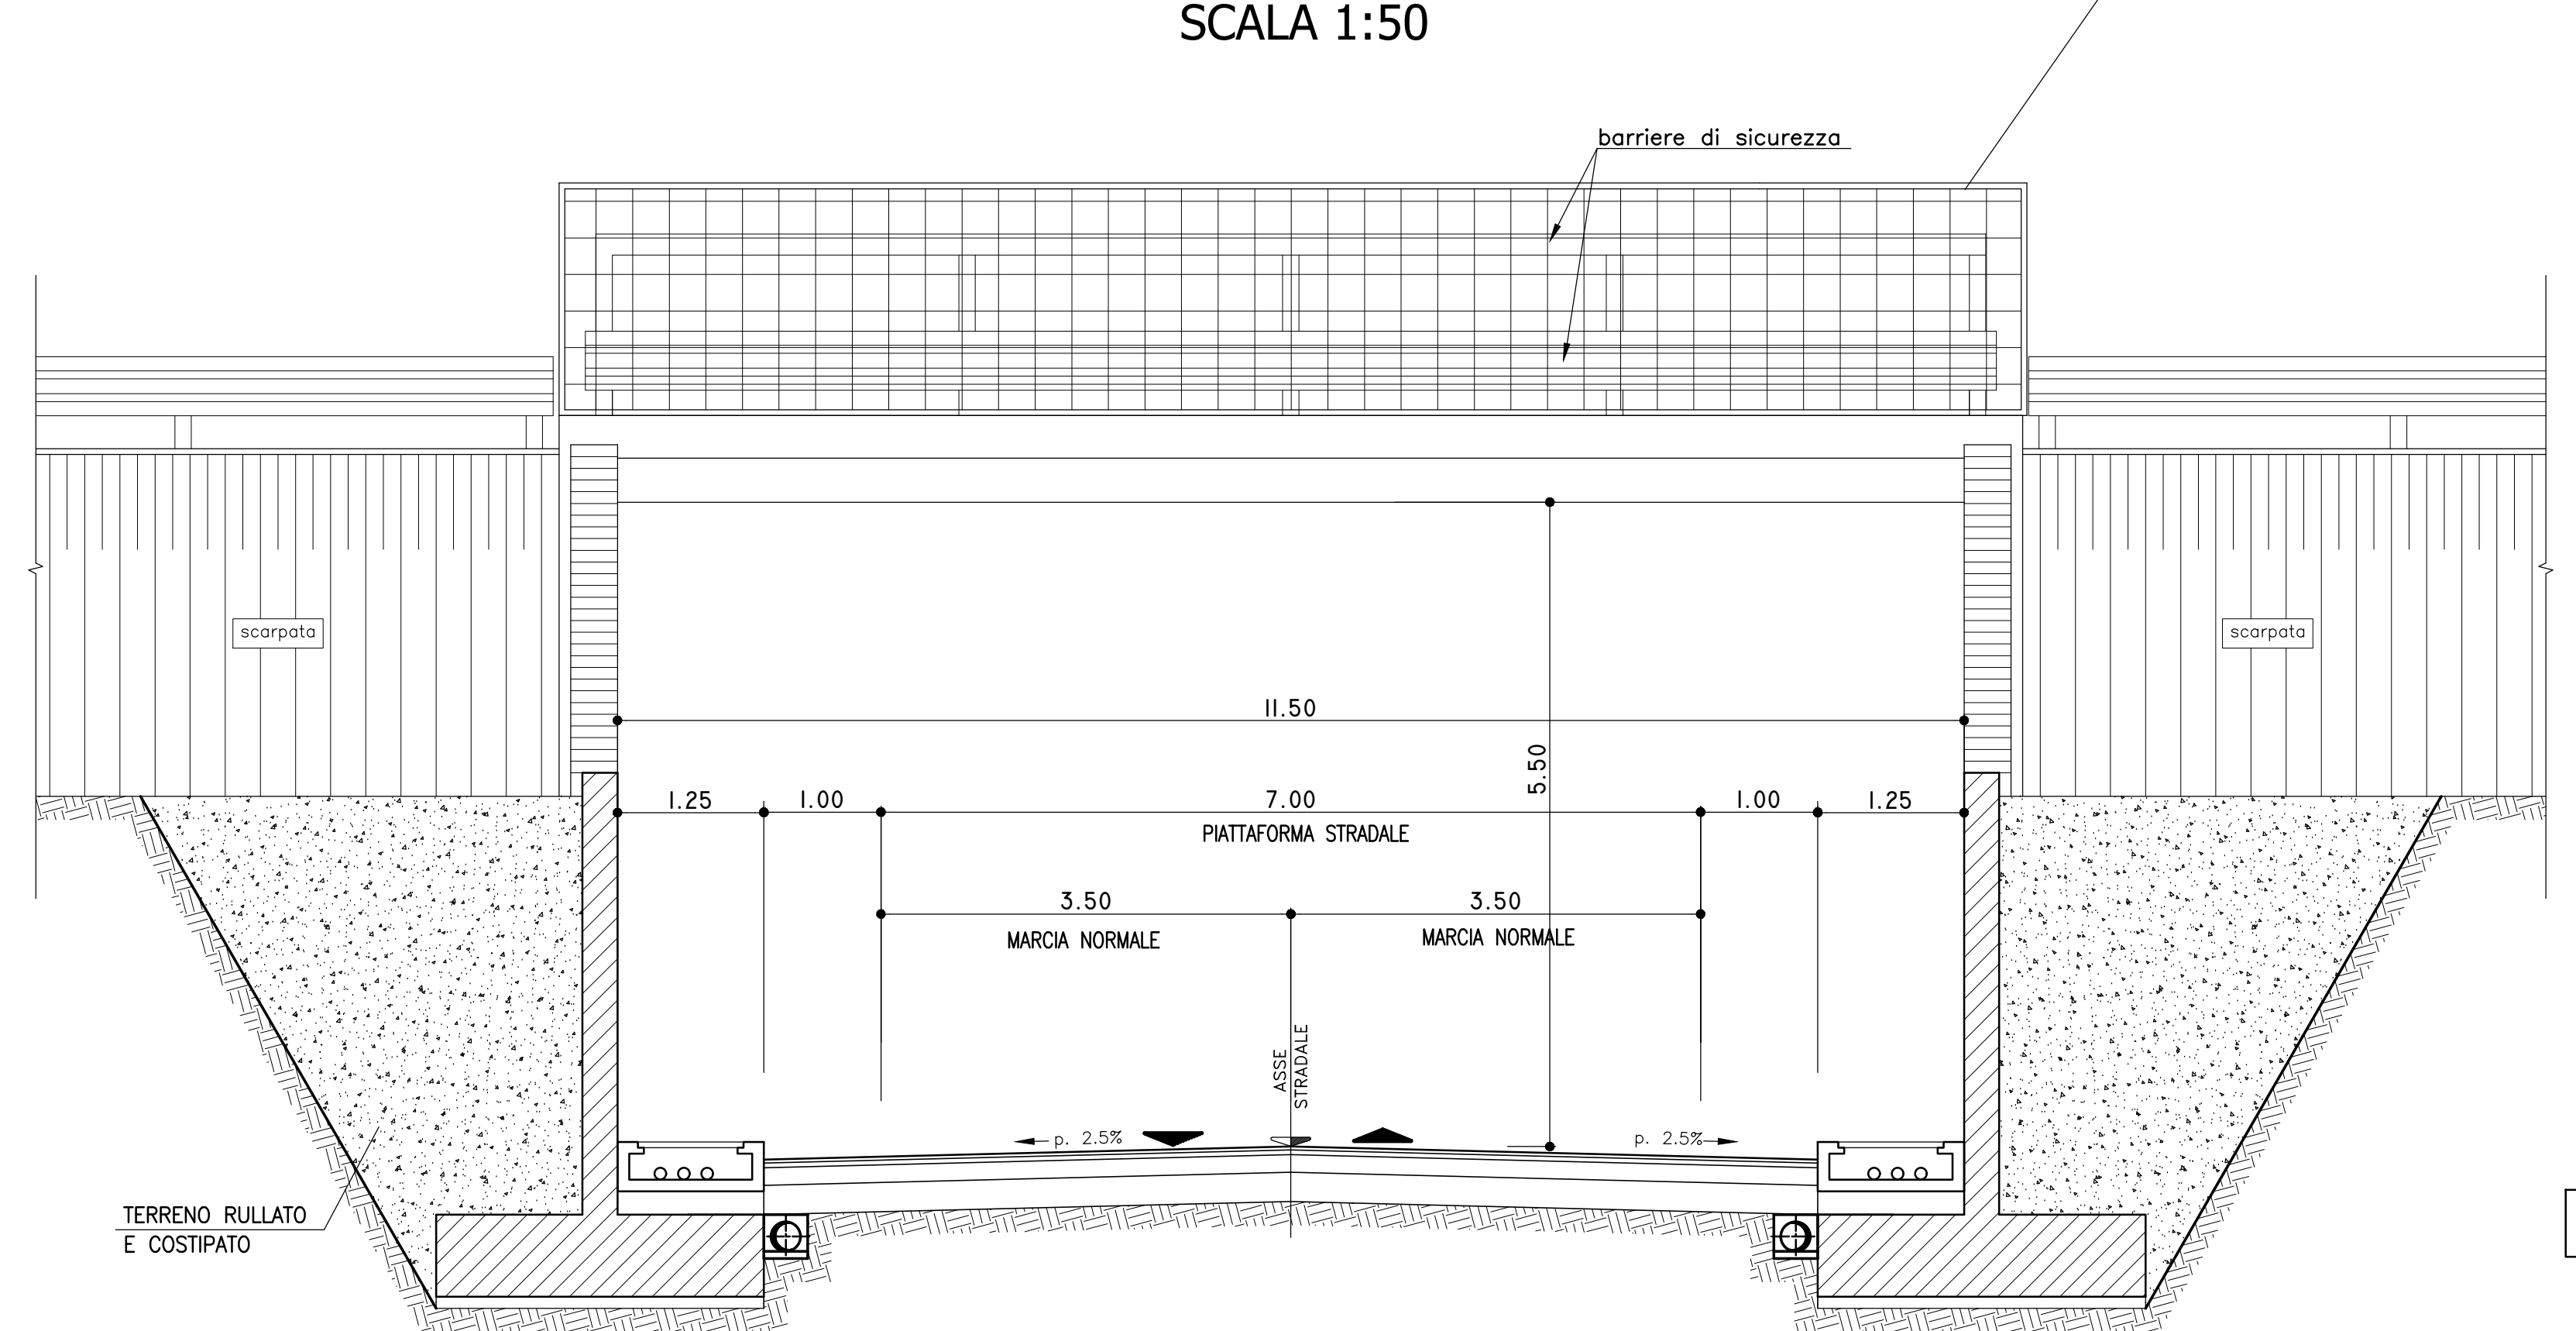

N.B. - LE OPERE D'ARTE PRESENTI SONO INDICATIVE

QUADRILATERO
Marche Umbria S.p.A.

ASSE VIARIO MARCHE-UMBRIA E QUADRILATERO DI PENETRAZIONE INTERNA MAXI LOTTO 2
LAVORI DI COMPLETAMENTO DELLA DIRETTRICE PERUGIA ANCONA: SS. 318 DI "VALFABBRICA", TRATTO PIANELLO-VALFABBRICA SS. 76 "VAL PESINNO", TRATTO FOSSATO VICO - CANCELLI E ALBACINA - SERRA SAN QUIRICO "PEDEMONTANA DELLE MARCHE", TRATTO FABRIANO-MUCCIA-SFERCIA

PROGETTO ESECUTIVO DI DETTAGLIO

CONTRAENTE GENERALE: **DIRPA 2 S.c.a.r.l.** Ing. Federico Montanari
 Il responsabile del Contratto Generale: Ing. Salvatore Lieto
 Il responsabile Integrazioni delle Prestazioni Specialistiche:

PROGETTAZIONE: Associazione Temporanea di Imprese
 Mandatario: **PROGIN** Mandatari: **LOMBARDI SA** (INGEGNERI - CINGOLETTI), **LOMBARDI-REICO** (INGEGNERIA S.r.l.), **SGAI S.r.l.** (Studio di Progetto e Gestione Appalti)

RESPONSABILE DELLA PROGETTAZIONE PER L'A.T.I.: Ing. Antonio Grimaldi
 IL COORDINATORE DELLA SICUREZZA IN FASE DI ESECUZIONE: Ing. Vincenzo Pado
 IL DIRETTORE DEI LAVORI: Ing. Peppino Marraico

2.1.1. - PEDEMONTANA DELLE MARCHE
Lotto funzionale del Sub-lotto 2.1 - Tratto Fabriano - Matelica Nord
 SEZIONI TIPO E PARTICOLARI COSTRUTTIVI
 SEZIONI TIPO RAMPE DI SVINCOLO MONO E BIDIREZIONALI

SCALA: 1:50
 DATA: Settembre 2020

Codice Unico di Progetto (CUP): F12C0300050021 (Assegnato CIPE 20-04-2015)

Codice elaborato: [0][7][0][3][2][1][1][0][0][8][0][5][2][7][0][7][0][7]

REV.	DATA	DESCRIZIONE	Redatto	Verificato	Approvato
D	Giugno 2016	EMMISSIONE ARCHITETTURA/PROVAZIONE ASSISSION	PROGIN	PROGIN	S. LIETO
E	Luglio 2020	Revisione generale	PROGIN	PROGIN	A. GRIMALDI
F	Settembre 2020	Riscontro Intervento Tecnico QM	PROGIN	PROGIN	S. LIETO