


LEGENDA :

	BARRIERA BORDO RILEVATO DI CLASSE H2
	BARRIERA BORDO PONTE DI CLASSE H2
	BARRIERA BORDO RILEVATO DI CLASSE H3
	BARRIERA BORDO PONTE DI CLASSE H3
	BARRIERA BORDO PONTE DI CLASSE H4
	PROFLO REDIRETTIVO
	ATTENUATORE D'URTO REDIRETTIVO DI CLASSE B0
	ATTENUATORE D'URTO REDIRETTIVO DI CLASSE S0
	DISPOSITIVO PROTEZIONE MICROCH GALLERIE

NOTE :

TRA BARRIERE DI SICUREZZA DI DIVERSO TIPO SONO PREVISTI ELEMENTI DI RACCORDO COSTITUITI DA "TRANSIZIONI".

PER SVINCOLI E VIABILITÀ SECONDARIE VEDERE GLI ELABORATI SPECIFICI.

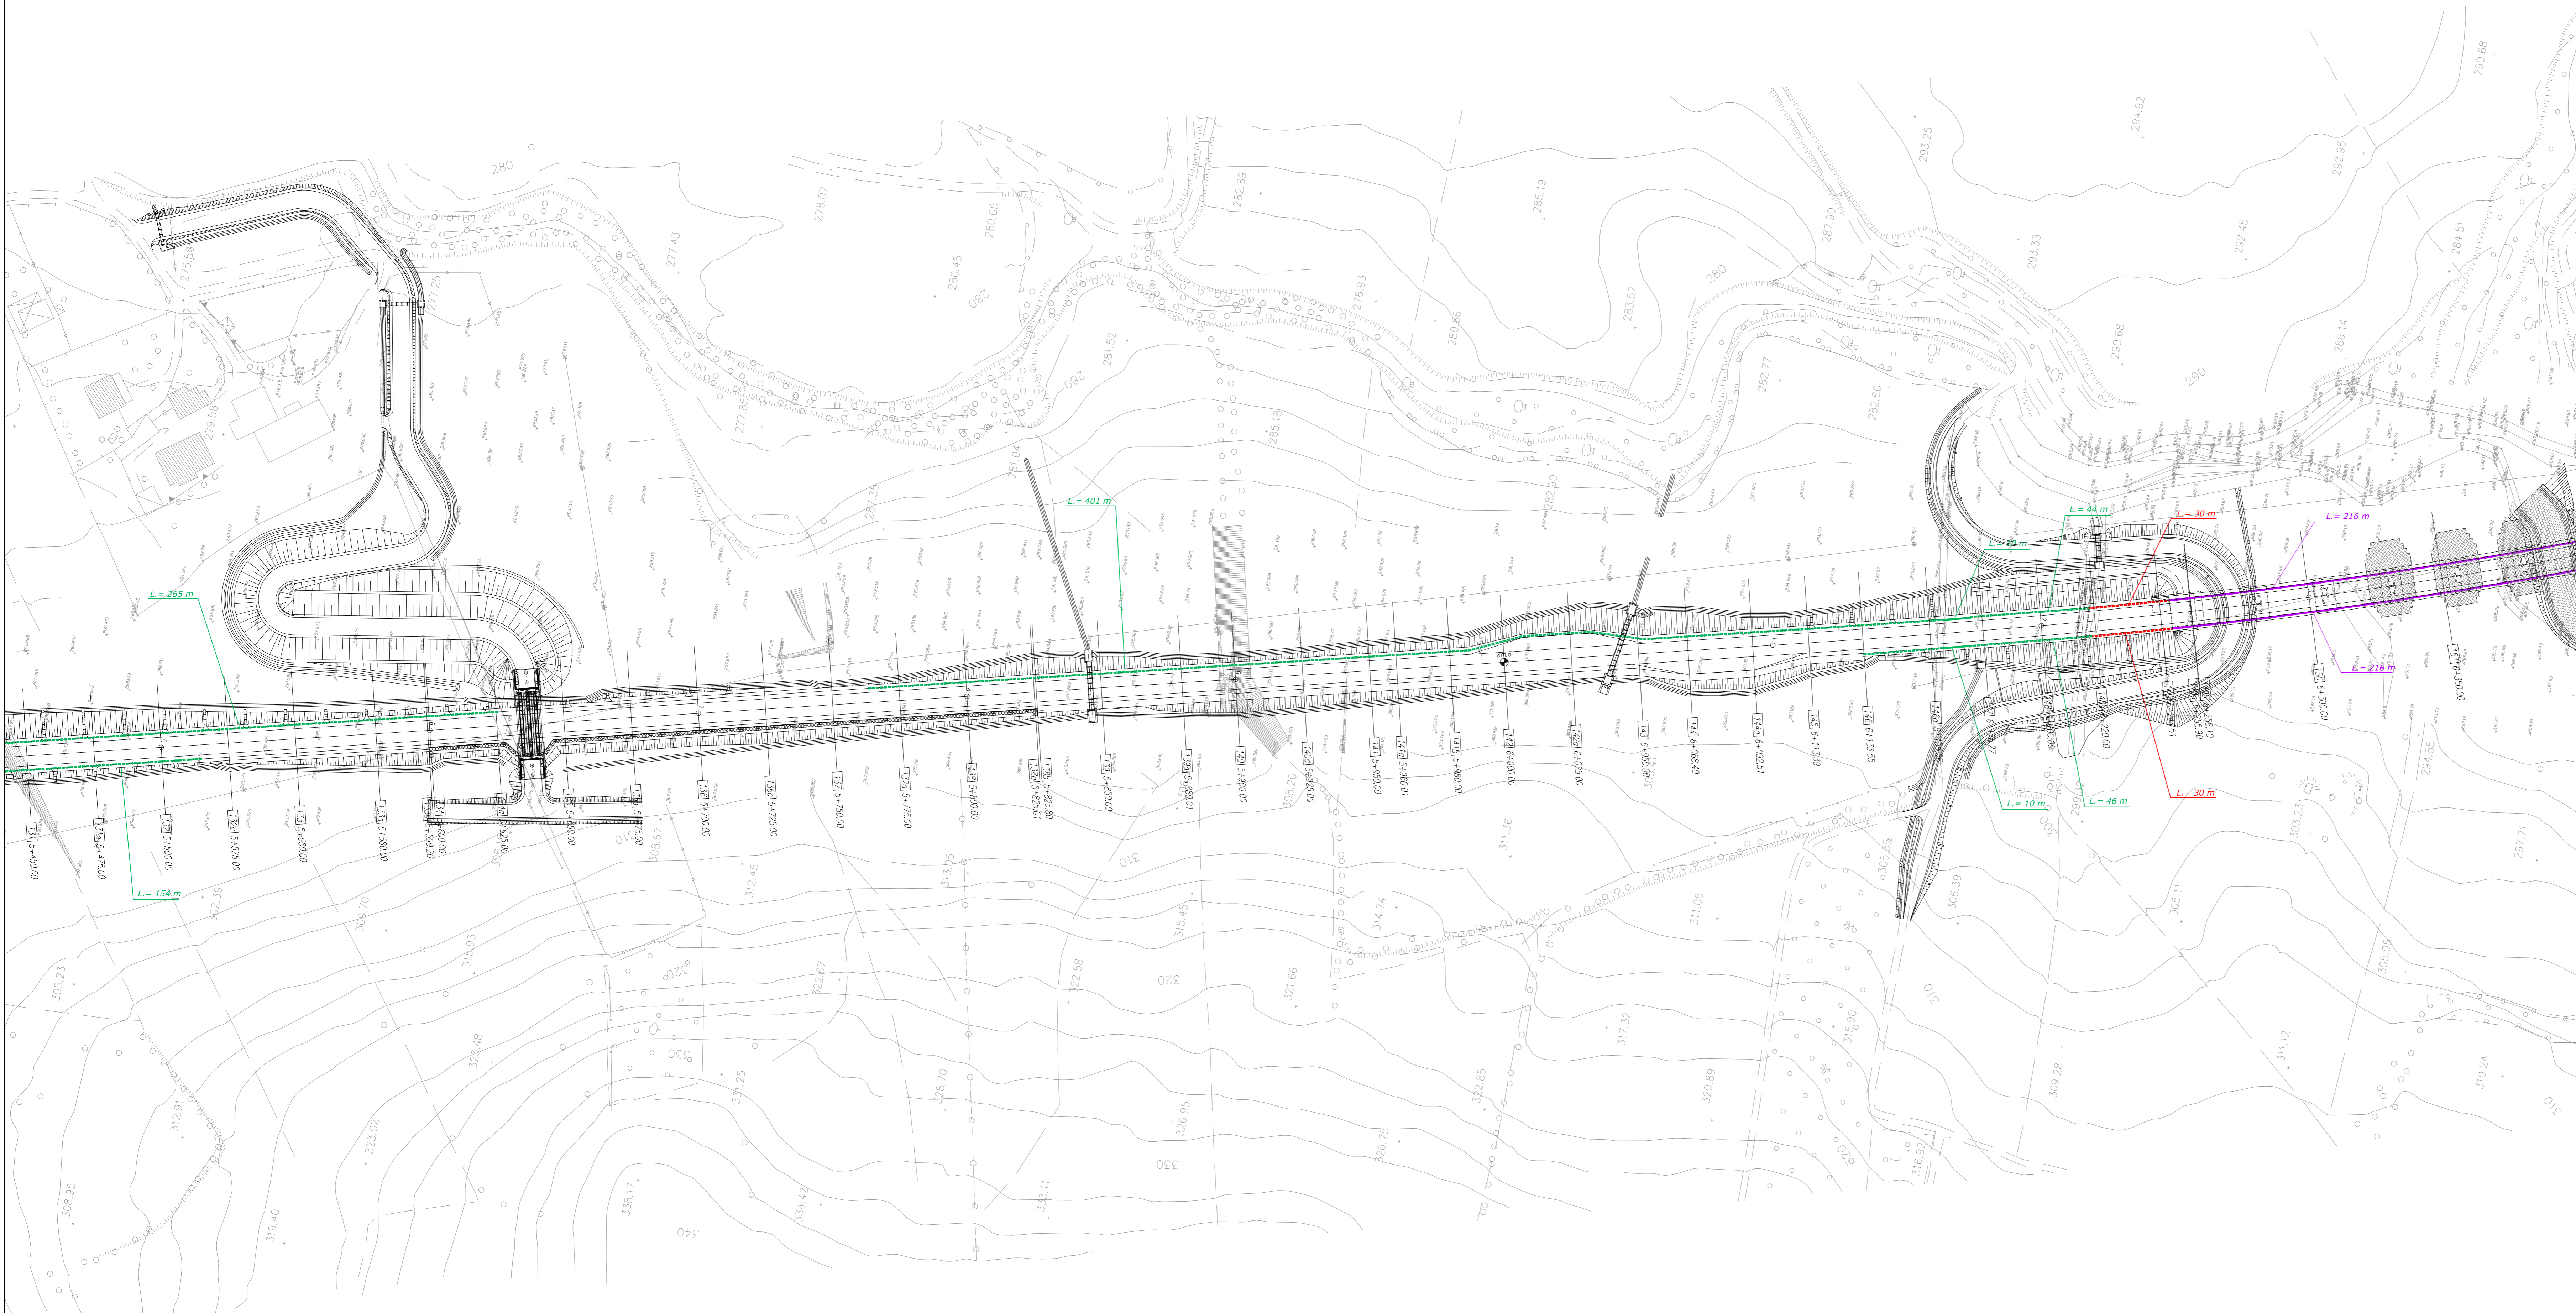

**ASSE VIARIO MARCHE-UMBRIA
E QUADRILATERO DI PENETRAZIONE INTERNA
MAXI LOTTO 2**

LAVORI DI COMPLETAMENTO DELLA DIRETTRICE PERUGIA ANCONA:
SS. 318 DI "VALFABBRICA", TRATTO PIANELLO-VALFABBRICA
SS. 76 "VAL DESINO", TRATTI FOSSATO VICO - CANCELLI E ALBACINA - SERRA SAN QUIRICO
"PEDEMONTANA DELLE MARCHE", TRATTO FABRIANO-MUCCIA-SFERCIA

PROGETTO ESECUTIVO DI DETTAGLIO

CONTRAENTE GENERALE: 	Il responsabile del Contraente Generale: Ing. Federico Montanari	Il responsabile Integratori delle Proiezioni Specialistiche: Ing. Salvatore Lieto
---------------------------------	--	---

PROGETTAZIONE: Associazione Temporanea di Imprese Mandatario: Mandatari:	SGAI s.r.l. di E. Farinetti & C. Studio di Progettazione e Gestione Applicata Via S. Maria Goretti, 10 - 00144 Roma www.sgai.com
---	---

RESPONSABILE DELLA PROGETTAZIONE PER L.A.T.I. 	IL COORDINATORE DELLA SICUREZZA IN FASE DI ESECUZIONE: Ing. Vincenzo Paolo	IL DIRETTORE DEI LAVORI: Ing. Peppino Marascio
--	--	--

2.1.1. - PEDEMONTANA DELLE MARCHE
Lotto funzionale del Sub lotto 2.1 - Tratto Fabriano - Matelica Nord
SEGNALITICA E BARRIERE DI SICUREZZA
Planimetria di segnalitica e delle barriere di sicurezza
ASSE PRINCIPALE - Tavola 7 di 9

SCALA: 1:1000
DATA: Settembre 2020

Codice Unico di Progetto (CUP): F12C0300050021 (Assegnato CIPE 20-04-2015)
Codice elaborato: [0][7][0][3][2][1][1][E][I][0][C][S][I][9][0][0][P][4][0][7][8]

REV.	DATA	DESCRIZIONE	Redatto	Controllato	Approvato
A	Giugno 2016	Emissione a seguito autorizzazione PRN e ANAS	PROGIN	R. VELOTTA	A. GRIMALDI
B	Settembre 2020	Riscontro istruttoria QMU-DL	PROGIN	C. DI SARIO	A. GRIMALDI