




LEGENDA :

	BARRIERA BORDO RILEVATO DI CLASSE H2
	BARRIERA BORDO PONTE DI CLASSE H2
	BARRIERA BORDO RILEVATO DI CLASSE H3
	BARRIERA BORDO PONTE DI CLASSE H3
	BARRIERA BORDO PONTE DI CLASSE H4
	PROFLO REDIRETTIVO
	ATTENUATORE D'URTO REDIRETTIVO DI CLASSE B0
	ATTENUATORE D'URTO REDIRETTIVO DI CLASSE B0
	DISPOSITIVO PROTEZIONE MICROGALLERIE

NOTE :

TRA BARRIERE DI SICUREZZA DI DIVERSO TIPO SONO PREVISTI ELEMENTI DI RACCORDO COSTITUITI DA "TRANSIZIONI".

PER SVINCOLI E VIABILITÀ SECONDARIE VEDERE GLI ELABORATI SPECIFICI.

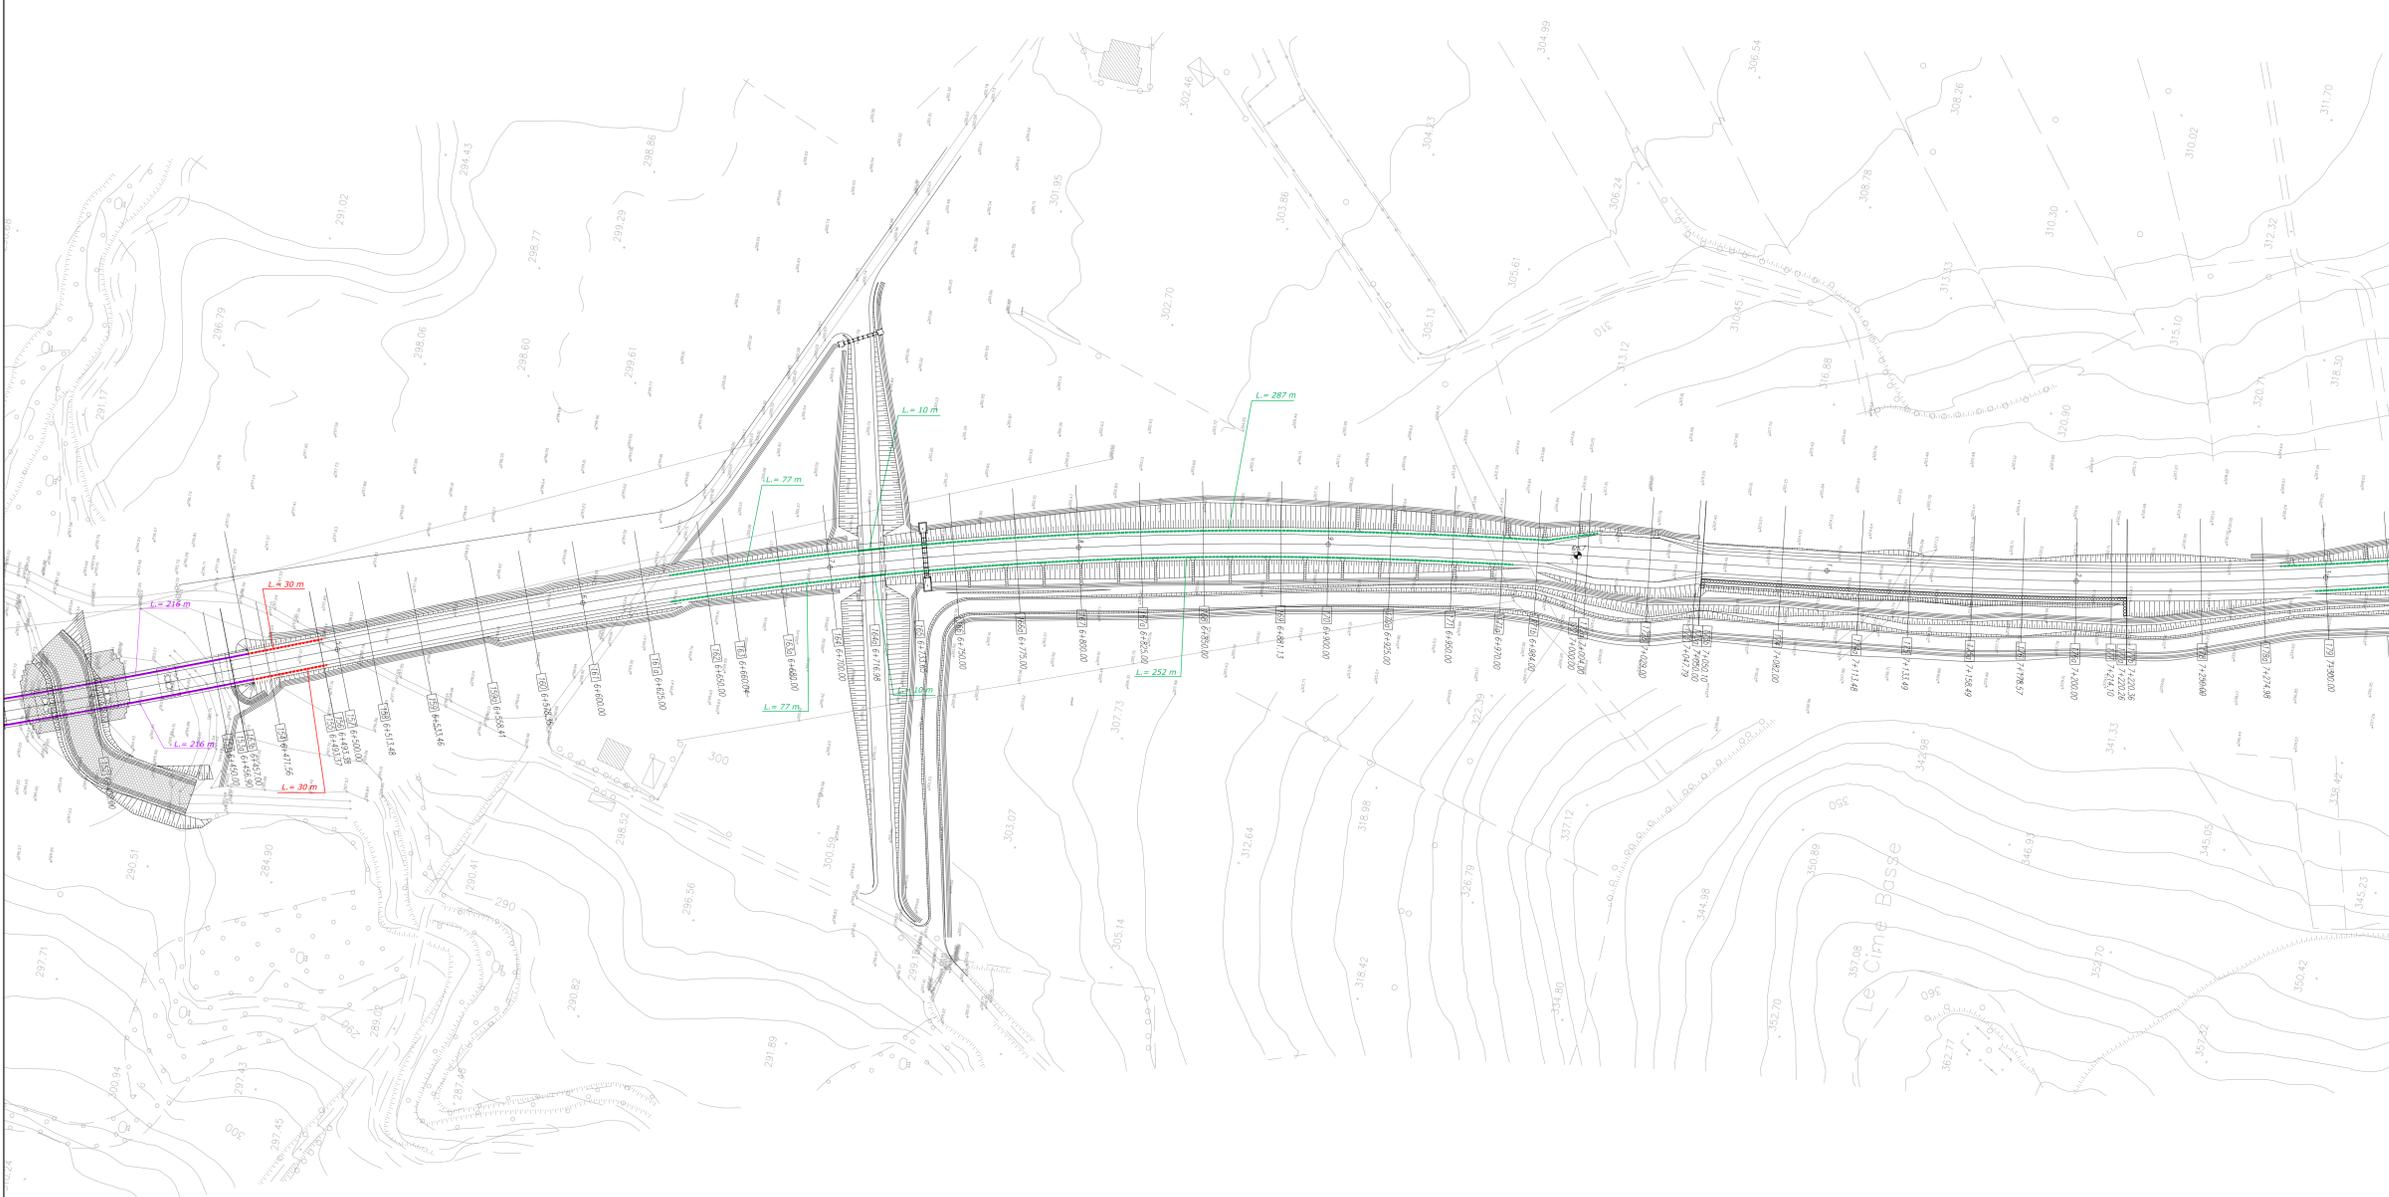

**ASSE VIARIO MARCHE-UMBRIA
E QUADRILATERO DI PENETRAZIONE INTERNA
MAXI LOTTO 2**

LAVORI DI COMPLETAMENTO DELLA DIRETTRICE PERUGIA ANCONA:
SS. 318 DI "VALFABBRICA", TRATTO PIANELLO-VALFABBRICA
SS. 76 "VAL DESINO", TRATTO FOSSATO VICO - CANCELLI E ALBACINA - SERRA SAN QUIRICO
"PEDEMONTANA DELLE MARCHE", TRATTO FABRIANO-MUCCIA-SFERCIA

PROGETTO ESECUTIVO DI DETTAGLIO

CONTRAENTE GENERALE: 	Il responsabile del Contratto Generale: Ing. Federico Montanari	Il responsabile Integrazioni delle Proiezioni Specialistiche: Ing. Salvatore Lieto
---------------------------------	---	--

PROGETTAZIONE: Associazione Temporanea di Imprese Mandatario:	Mandatari:
---	----------------

RESPONSABILE DELLA PROGETTAZIONE PER L.A.T.I. Ing. Antonio Grimaldi	IL COORDINATORE DELLA SICUREZZA IN FASE DI ESECUZIONE: Ing. Vincenzo Paolo	IL DIRETTORE DEI LAVORI: Ing. Peppino Marascio
---	--	--

2.1.1. - PEDEMONTANA DELLE MARCHE
Lotto funzionale del Sub lotto 2.1 - Tratto Fabriano - Matelica Nord
SEGNALETICA E BARRIERE DI SICUREZZA
Planimetria di segnaletica e delle barriere di sicurezza
ASSE PRINCIPALE - Tavola 8 di 9

SCALA: 1:1000
DATA: Settembre 2020

Codice Unico di Progetto (CUP): F12C0300050021 (Assegnato CUP: 20-04-2015)
Codice elaborato:

L	0	7	0	3	2	1	1	E	1	0	C	S	I	9	0	0	P	L	A	0	8	0	8
---	---	---	---	---	---	---	---	---	---	---	---	---	---	---	---	---	---	---	---	---	---	---	---

REV.	DATA	DESCRIZIONE	Redatto	Controllato	Approvato
A	Giugno 2016	Emissione a seguito autorizzazione PDN e ANAS	PROGIN	PROGIN	R. VELOTTA A. GRIMALDI
B	Settembre 2020	Riconferma istruttoria QM-U-DL	PROGIN	C. Di Sario	S. Lieto A. Grimaldi