



QT. PROGETTO: 301.438
DIST. PROJ.: 0,000
DIST. SUCC.: 25,000

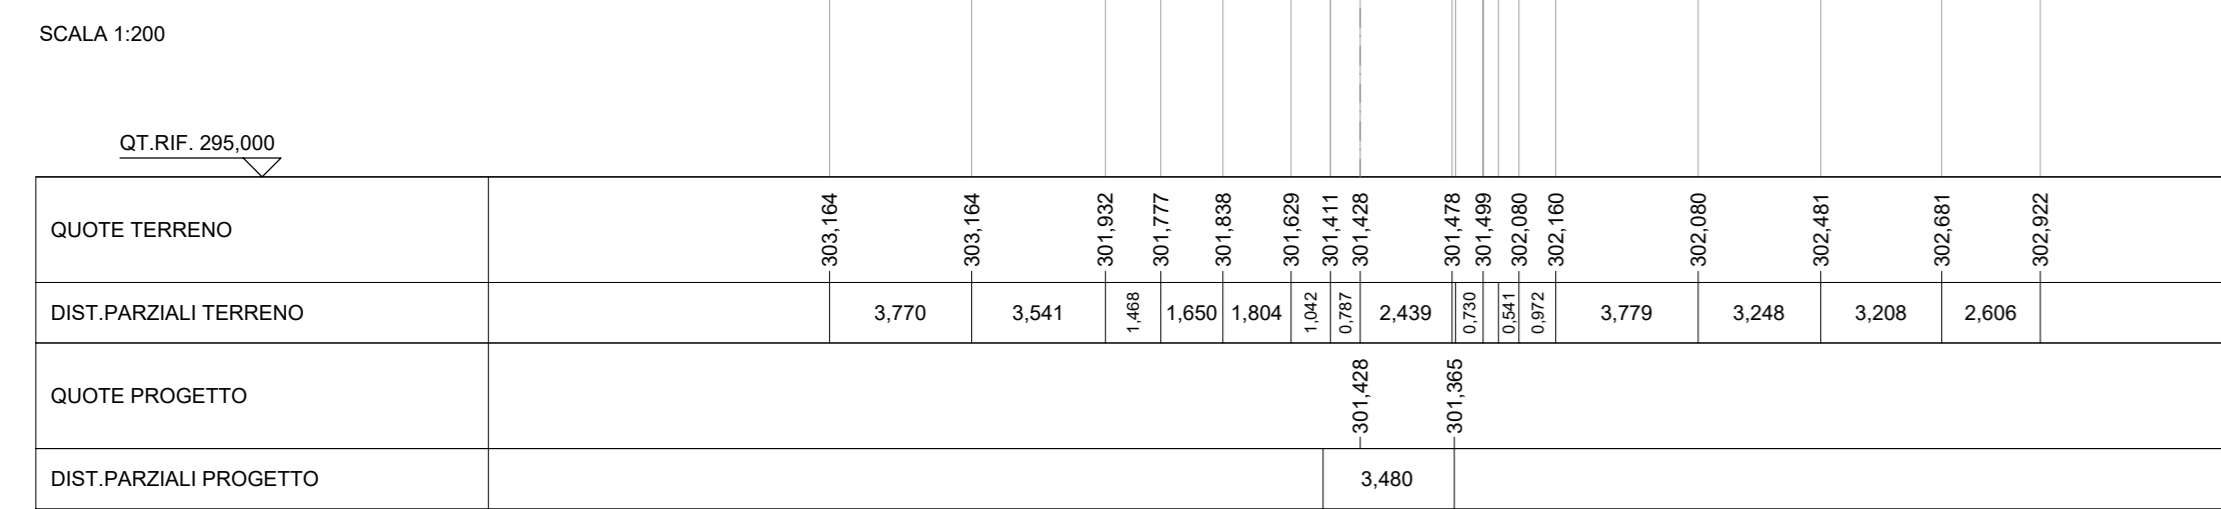

SCAVI E BONIFICHE	1,231 m ²
STERZO	0,000 m ²
FOSSO	0,000 m ²
SOVRASTRUTTURA STRADALE	0,872 m ²
CASSONETTO	5,000 m ²

SEZIONE N. 4
QT. PROGETTO: 309,074
DIST. PROJ.: 75,000
DIST. SUCC.: 24,900


QT. PROGETTO: 304,071
DIST. PROJ.: 25,000
DIST. SUCC.: 25,000

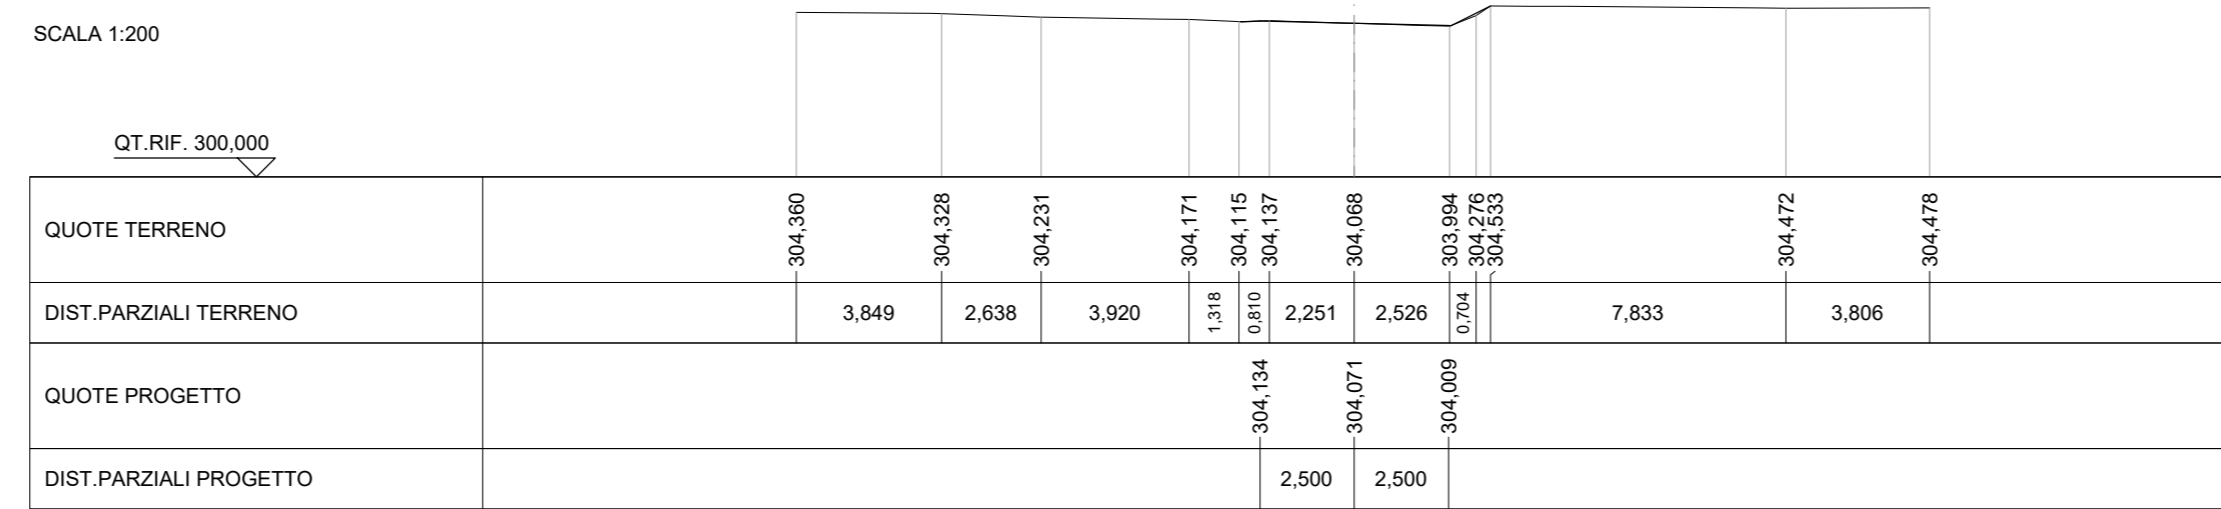

SCAVI E BONIFICHE	1,953 m ²
STERZO	0,000 m ²
FOSSO	1,193 m ²
SOVRASTRUTTURA STRADALE	5,000 m ²
CASSONETTO	5,000 m ²


SEZIONE N. 5
QT. PROGETTO: 310,644
DIST. PROJ.: 99,960
DIST. SUCC.: 24,900

QT. PROGETTO: 306,685
DIST. PROJ.: 50,000
DIST. SUCC.: 25,000

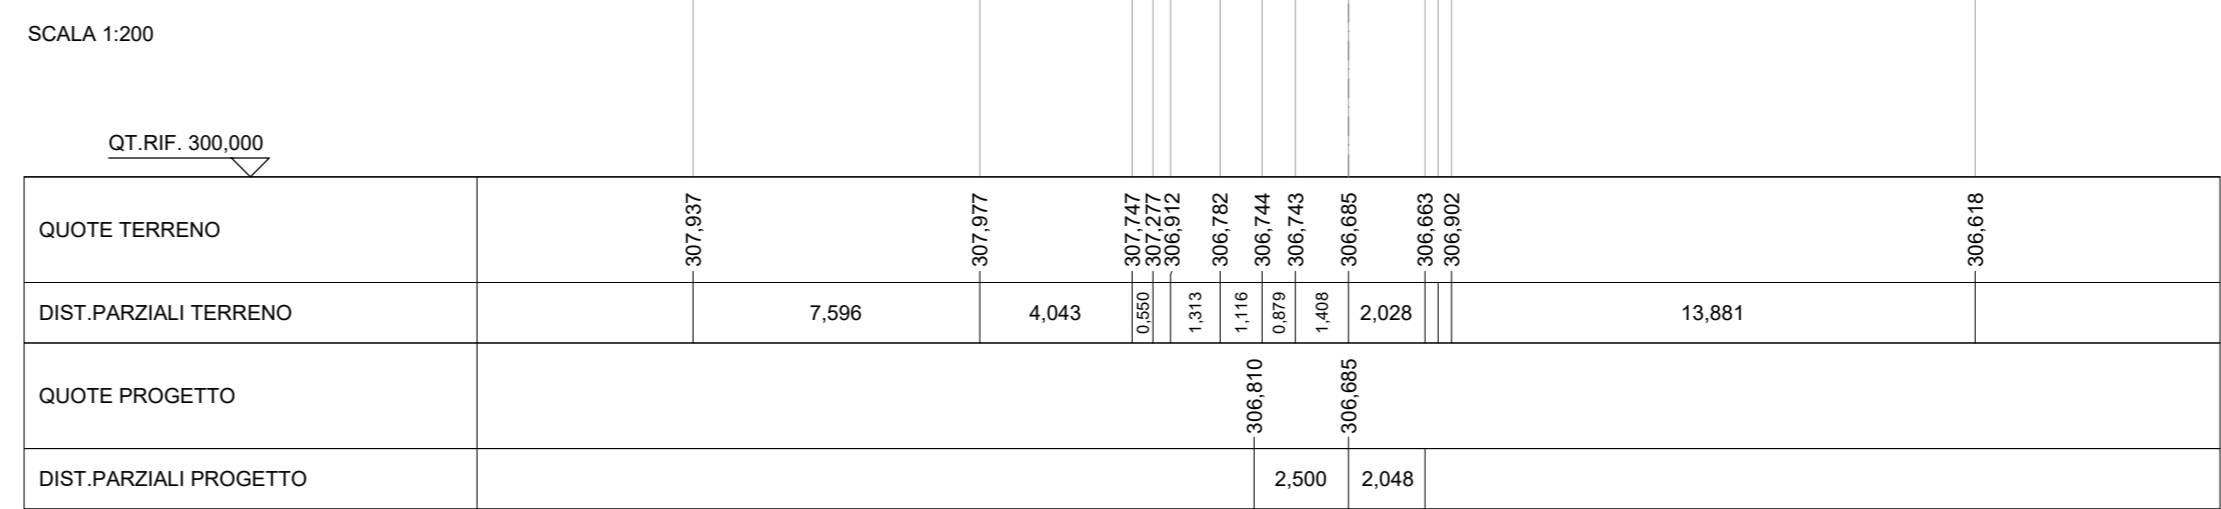


SCAVI E BONIFICHE	2,807 m ²
STERZO	0,000 m ²
FOSSO	1,201 m ²
SOVRASTRUTTURA STRADALE	5,000 m ²
CASSONETTO	5,000 m ²

SEZIONE N. 6
QT. PROGETTO: 312,174
DIST. PROJ.: 125,000
DIST. SUCC.: 25,000

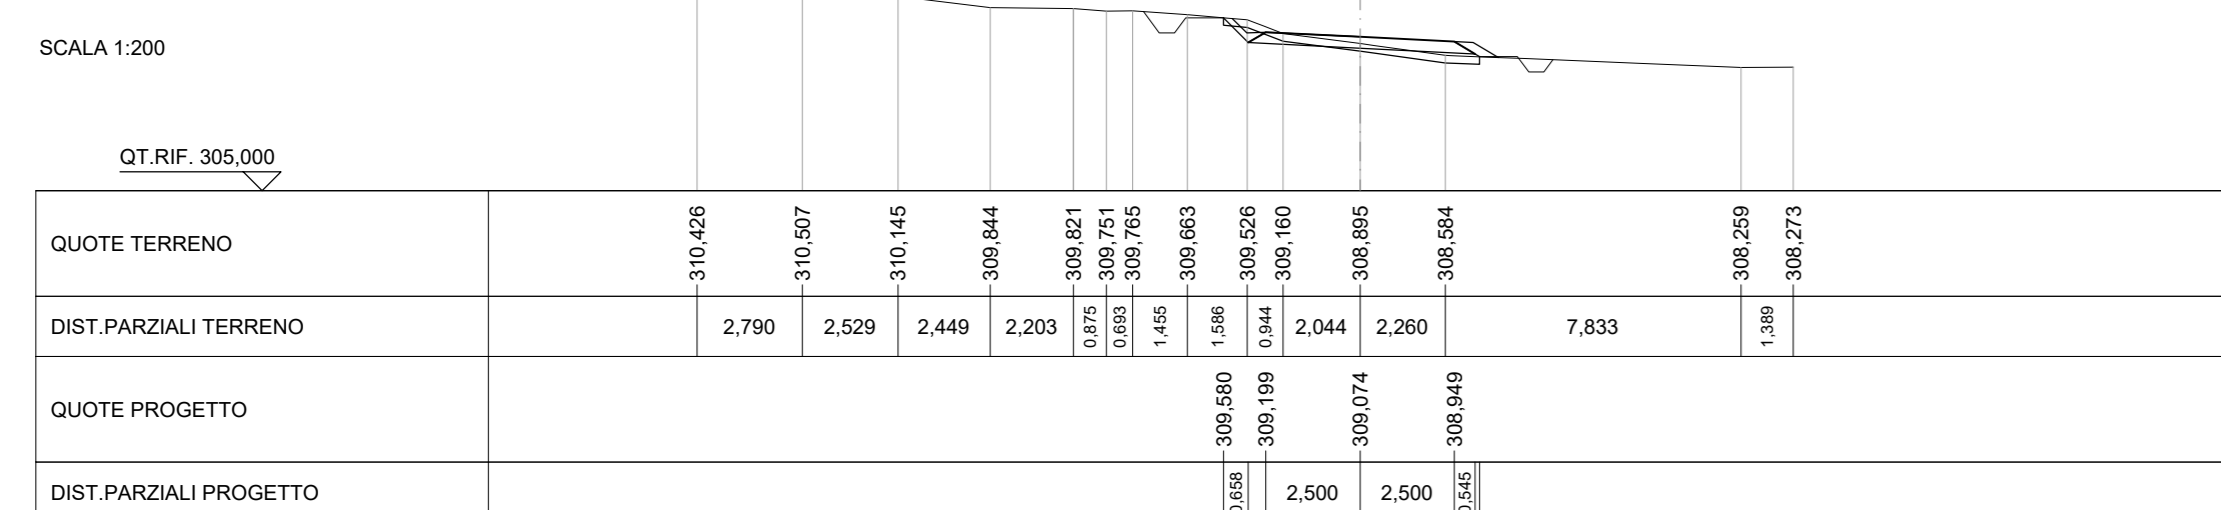


SCAVI E BONIFICHE	6,386 m ²
STERZO	1,159 m ²
FOSSO	0,889 m ²
SOVRASTRUTTURA STRADALE	5,000 m ²
CASSONETTO	5,000 m ²

SEZIONE N. 7
QT. PROGETTO: 312,879
DIST. PROJ.: 161,000
DIST. SUCC.: 25,000

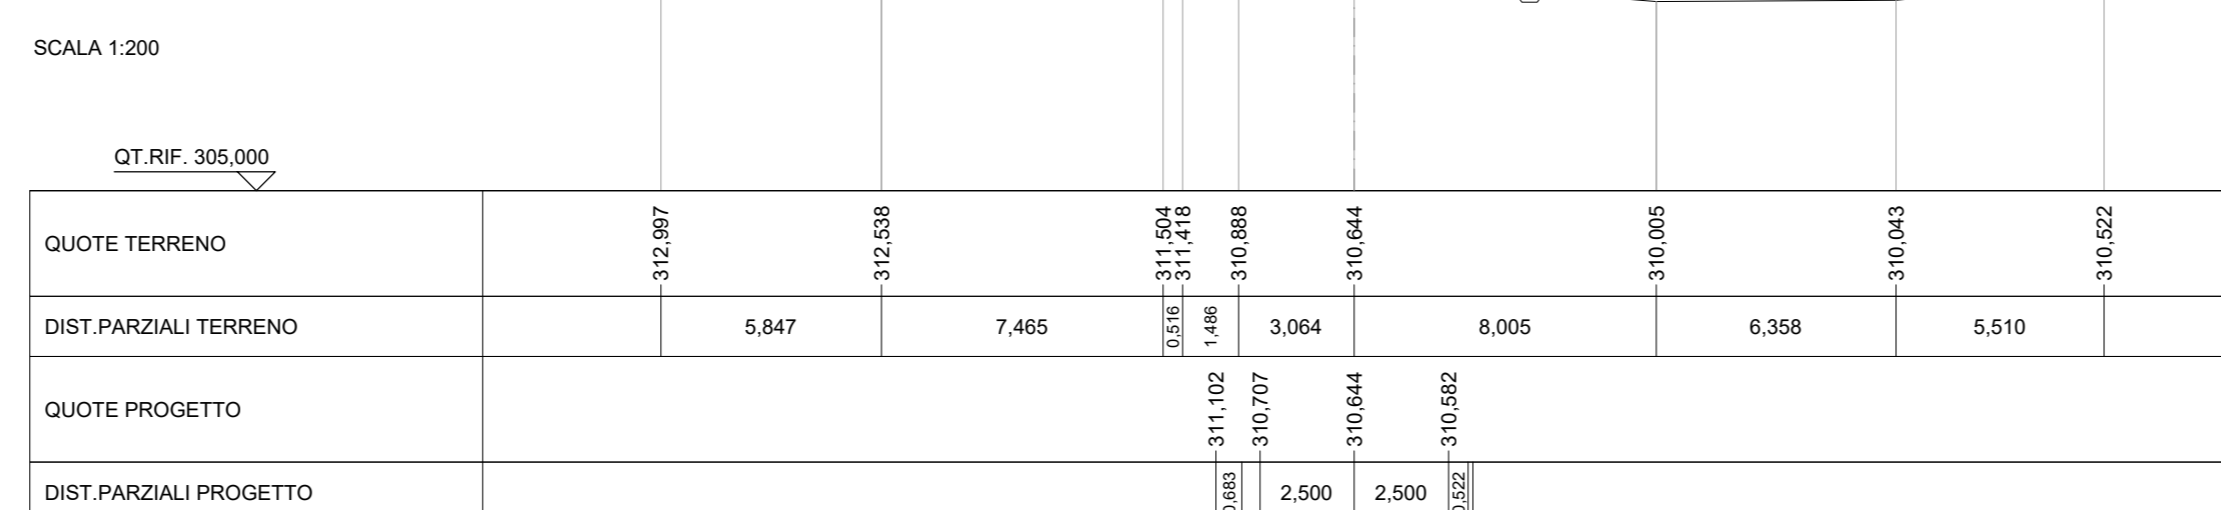


SCAVI E BONIFICHE	10,927 m ²
STERZO	0,889 m ²
FOSSO	0,889 m ²
SOVRASTRUTTURA STRADALE	5,000 m ²
CASSONETTO	5,000 m ²

SEZIONE N. 8
QT. PROGETTO: 312,982
DIST. PROJ.: 171,000
DIST. SUCC.: 25,000

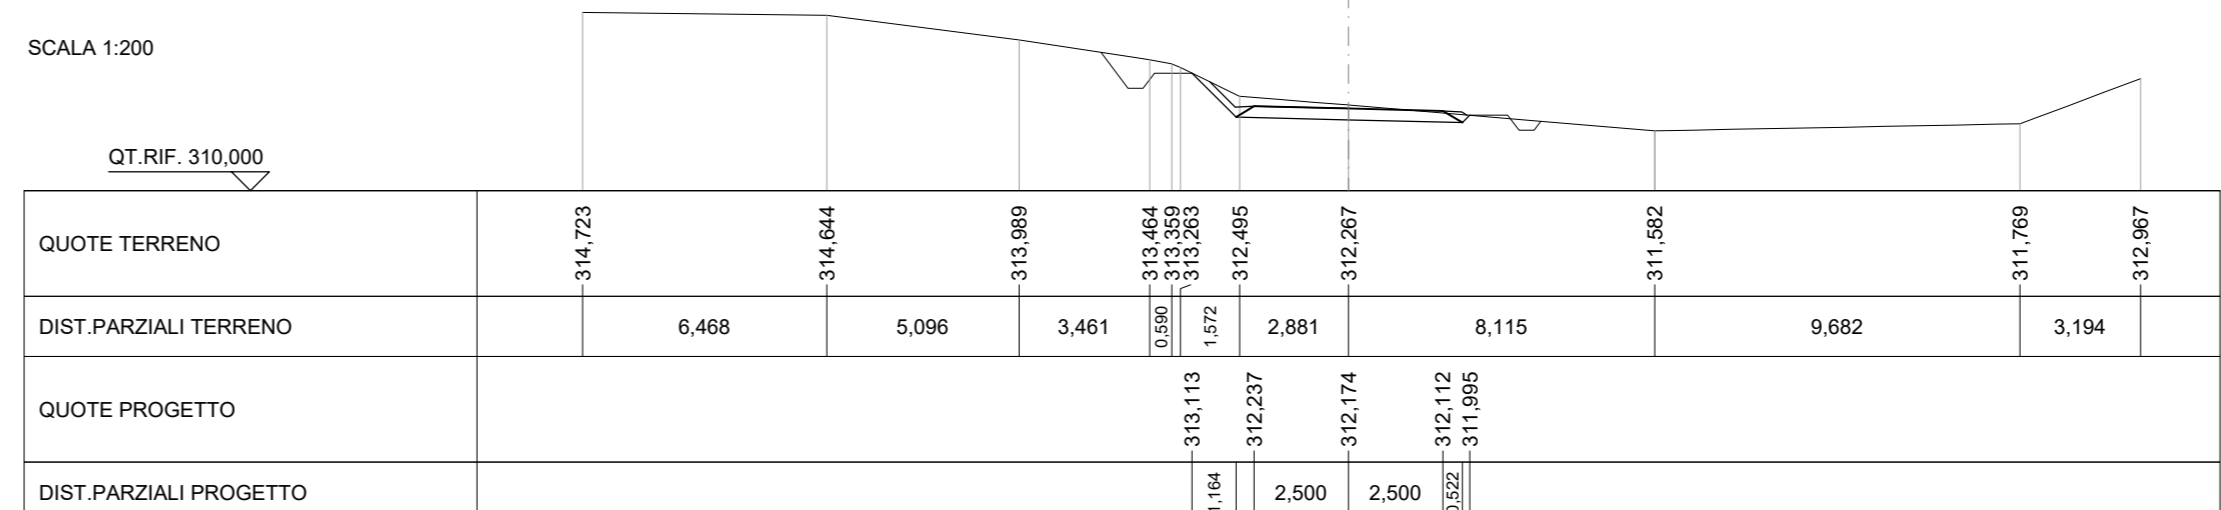


SCAVI E BONIFICHE	13,241 m ²
STERZO	0,889 m ²
FOSSO	0,889 m ²
SOVRASTRUTTURA STRADALE	5,000 m ²
CASSONETTO	5,000 m ²

SEZIONE N. 9
QT. PROGETTO: 313,062
DIST. PROJ.: 200,000
DIST. SUCC.: 25,000

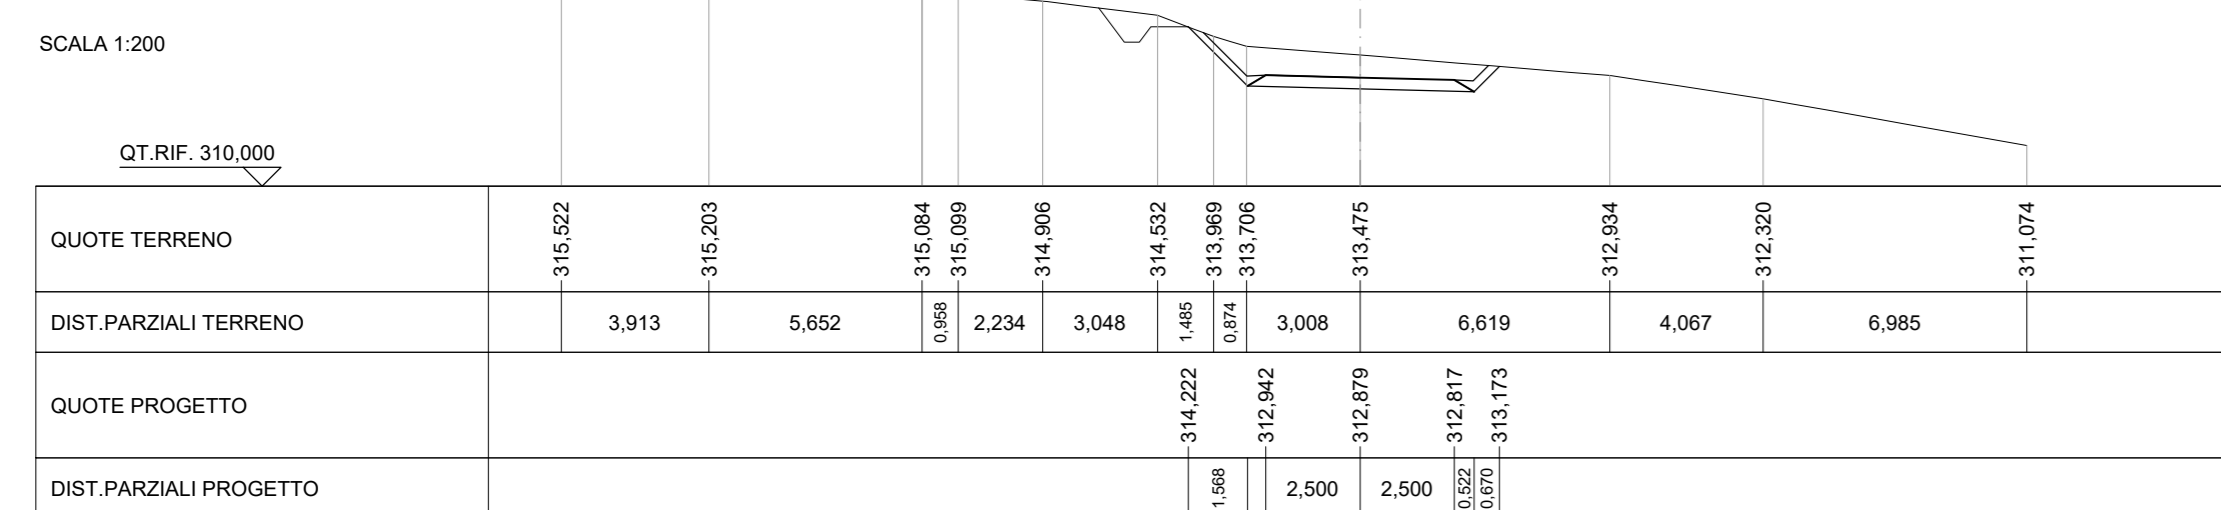


SCAVI E BONIFICHE	14,682 m ²
STERZO	1,159 m ²
FOSSO	0,889 m ²
SOVRASTRUTTURA STRADALE	5,000 m ²
CASSONETTO	5,000 m ²

SEZIONE N. 10

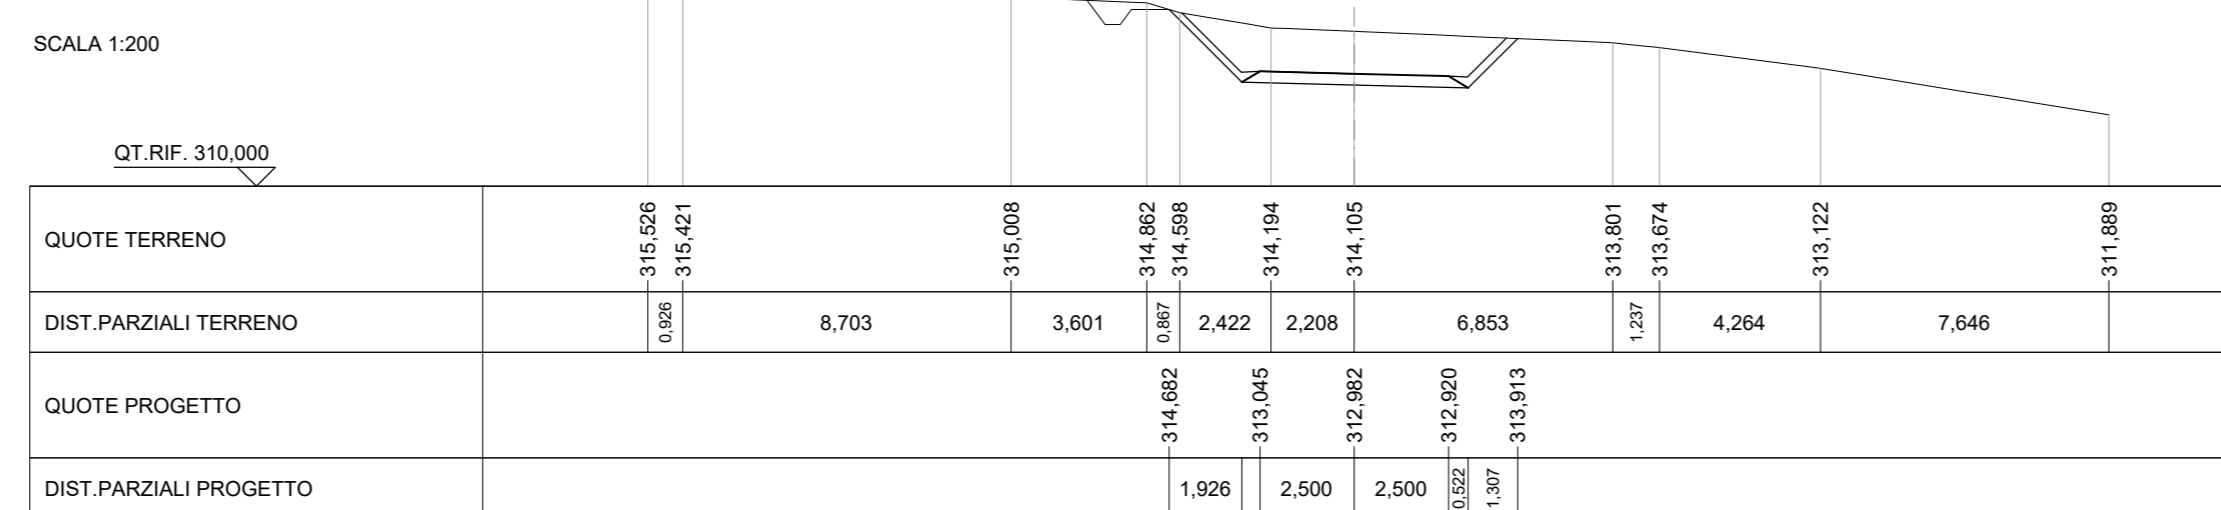



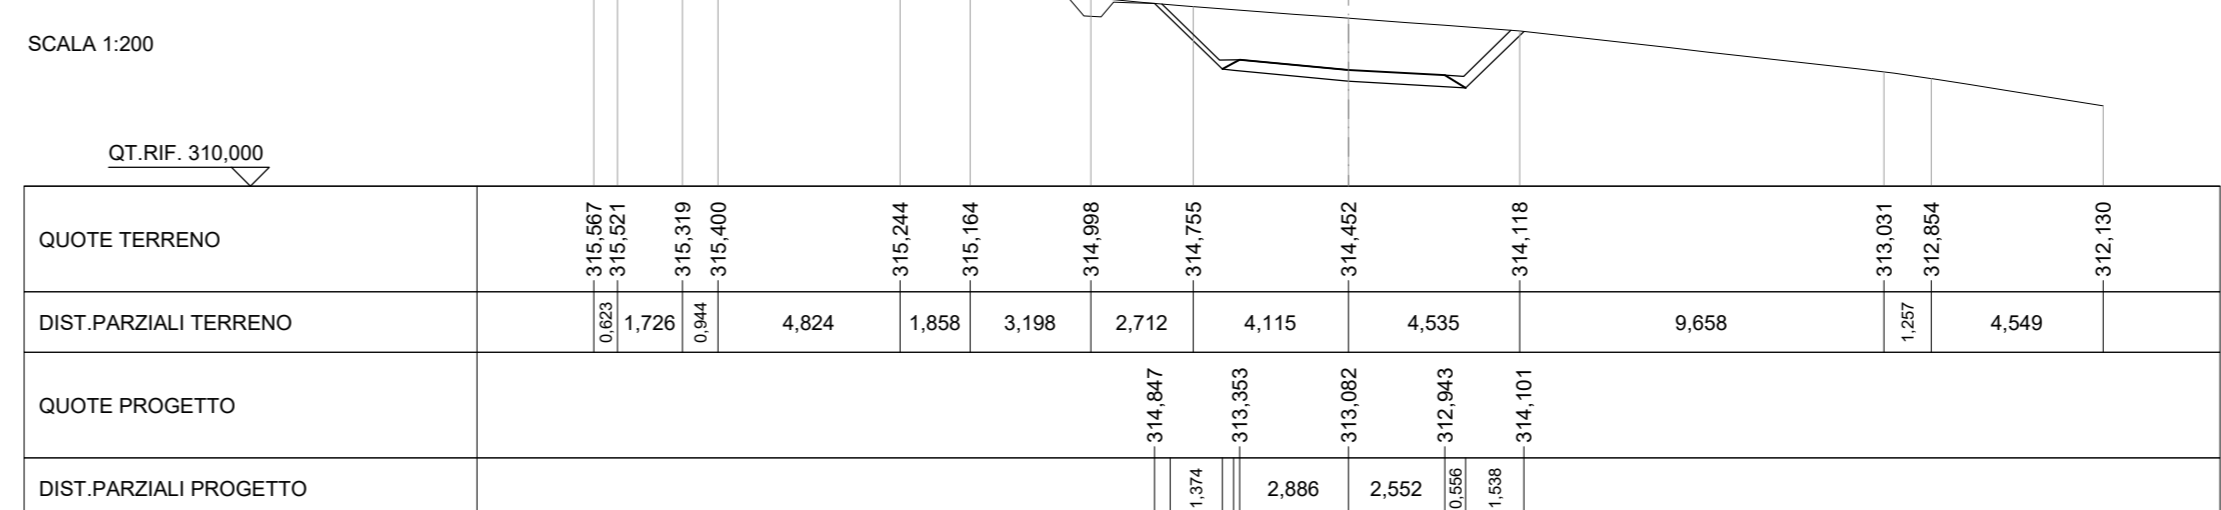



**ASSE VIARIO MARCHE-UMBRIA
E QUADRILATERO DI PENETRAZIONE INTERNA
MAXI LOTTO 2**

LAVORI DI COMPLETAMENTO DELLA DIRETTRICE PERUGIA ANCONA:
SS. 318 DI "VALFABBRICA", TRATTO PIANELLO - VALFABBRICA
SS. 76 "VAL DISSINO", TRATTO FOSSATO VICO - CANCELLI E ALBACINA - SERRA SAN QUIRICO
"PEDEMONTANA DELLE MARCHE", TRATTO FABRIANO-MUCCIA-SFERCIA

PROGETTO ESECUTIVO DI DETTAGLIO

CONTRAENTE GENERALE: 	Il responsabile del Contratto Generale: Ing. Federico Montanari	Il responsabile Integrazioni delle Prestazioni Operative: 			
PROGETTAZIONE: Associazione Temporanea di Imprese Mandatari:					
Ing. Antonio Grimaldi	IL COORDINATORE DELLA SICUREZZA IN FASE DI ESECUZIONE Ing. Vincenzo Pardo	IL DIRETTORE DEI LAVORI Ing. Poppo Marascio			
2.1.1. - PEDEMONTANA DELLE MARCHE Lotto fundinale del Sui lotto 2.1 - Tratto Fabriano - Matelica Nord SISTEMAZIONE VIABILITA' INTERFERITA KM 3+250 - 3+400		SCALA: 1:200 DATA: Novembre 2020			
Codice Unico di Progetto (CUP) F12C03000650021 (Assegnato CUP: 20-04-2015)					
Codice elaborato: [0 7 0 3] [2] [1] [E] [1] [C] [S] [1] [9] [0] [0] [S] [E] [2] [0] [1] [C]					
REV.	DATA	DESCRIZIONE	Redatto	Controllato	Approvato
A	10/11/2018	Emissione PED	TECNOSTRUTTURE	A. TOSIANI	S. LIETO
B	05/02/2020	Revisione intervento	TECNOSTRUTTURE	A. TOSIANI	S. LIETO
C	11/11/2020	Revisione intervento	PROGIM	PROGIM	S. LIETO