



PLANIMETRIA - Scala 1:1000

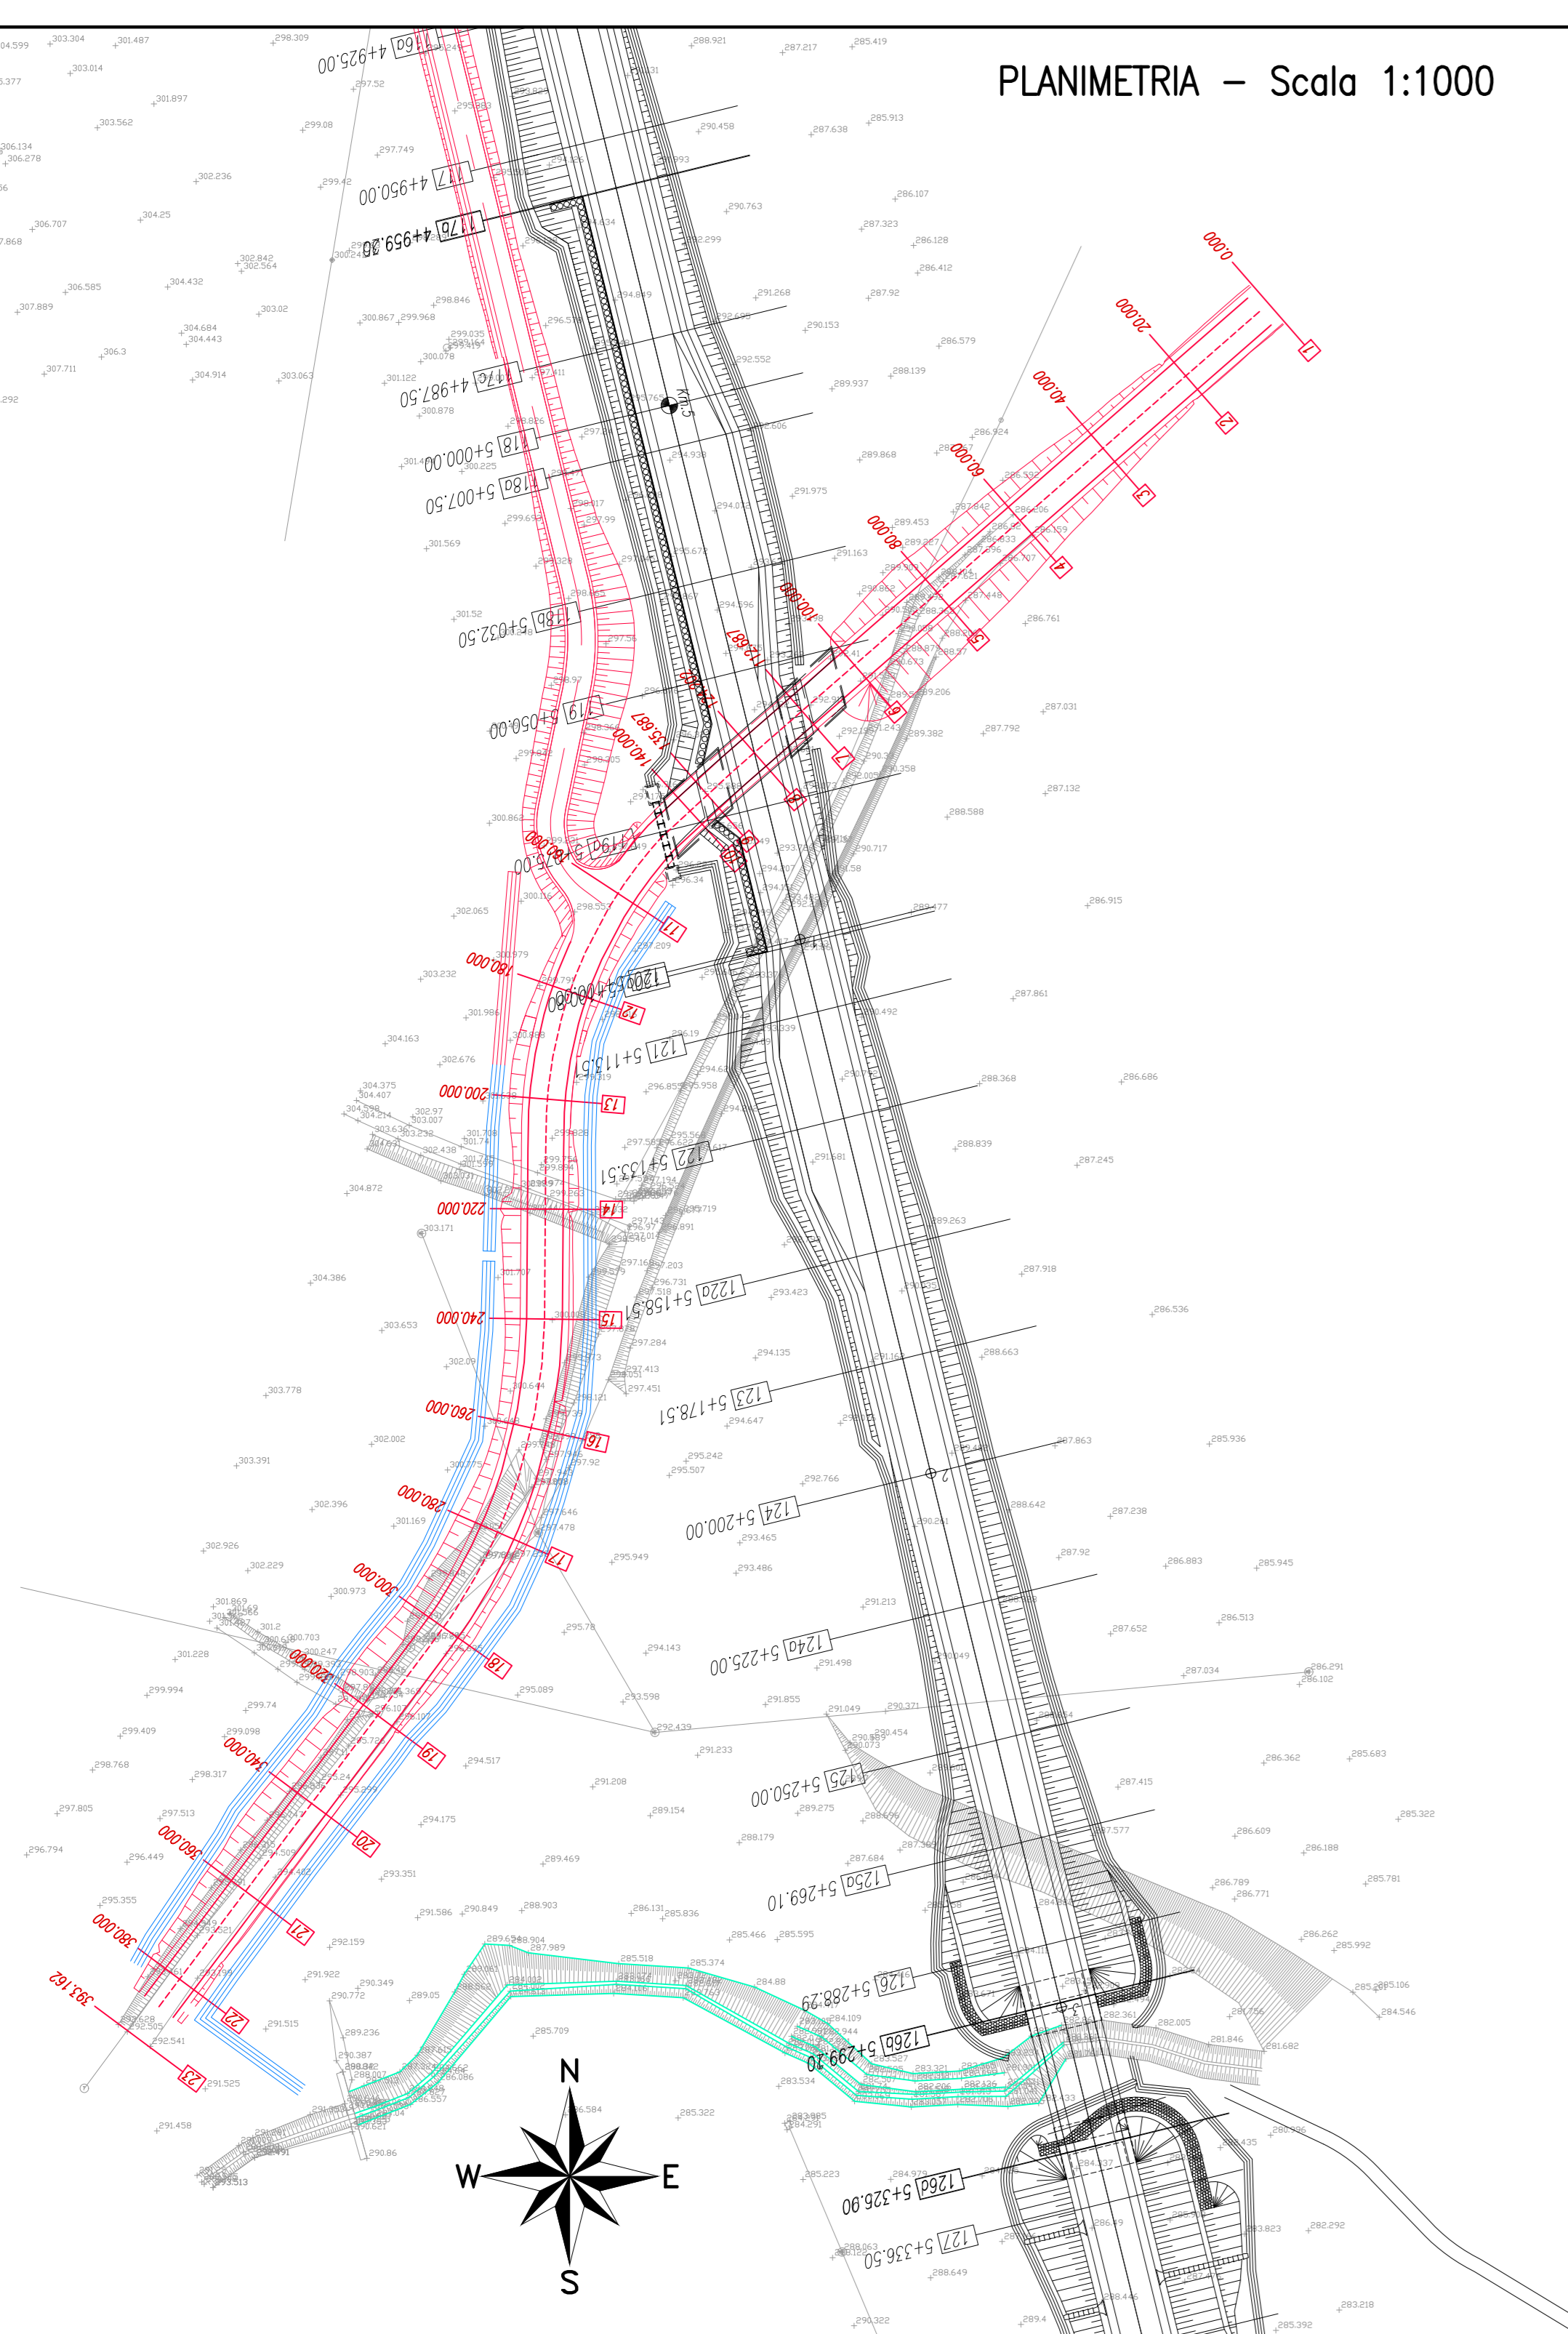

PLANIMETRIA DI TRACCIAMENTO VIABILITA' n.6 Km 5+065.01 - Scala 1:1000

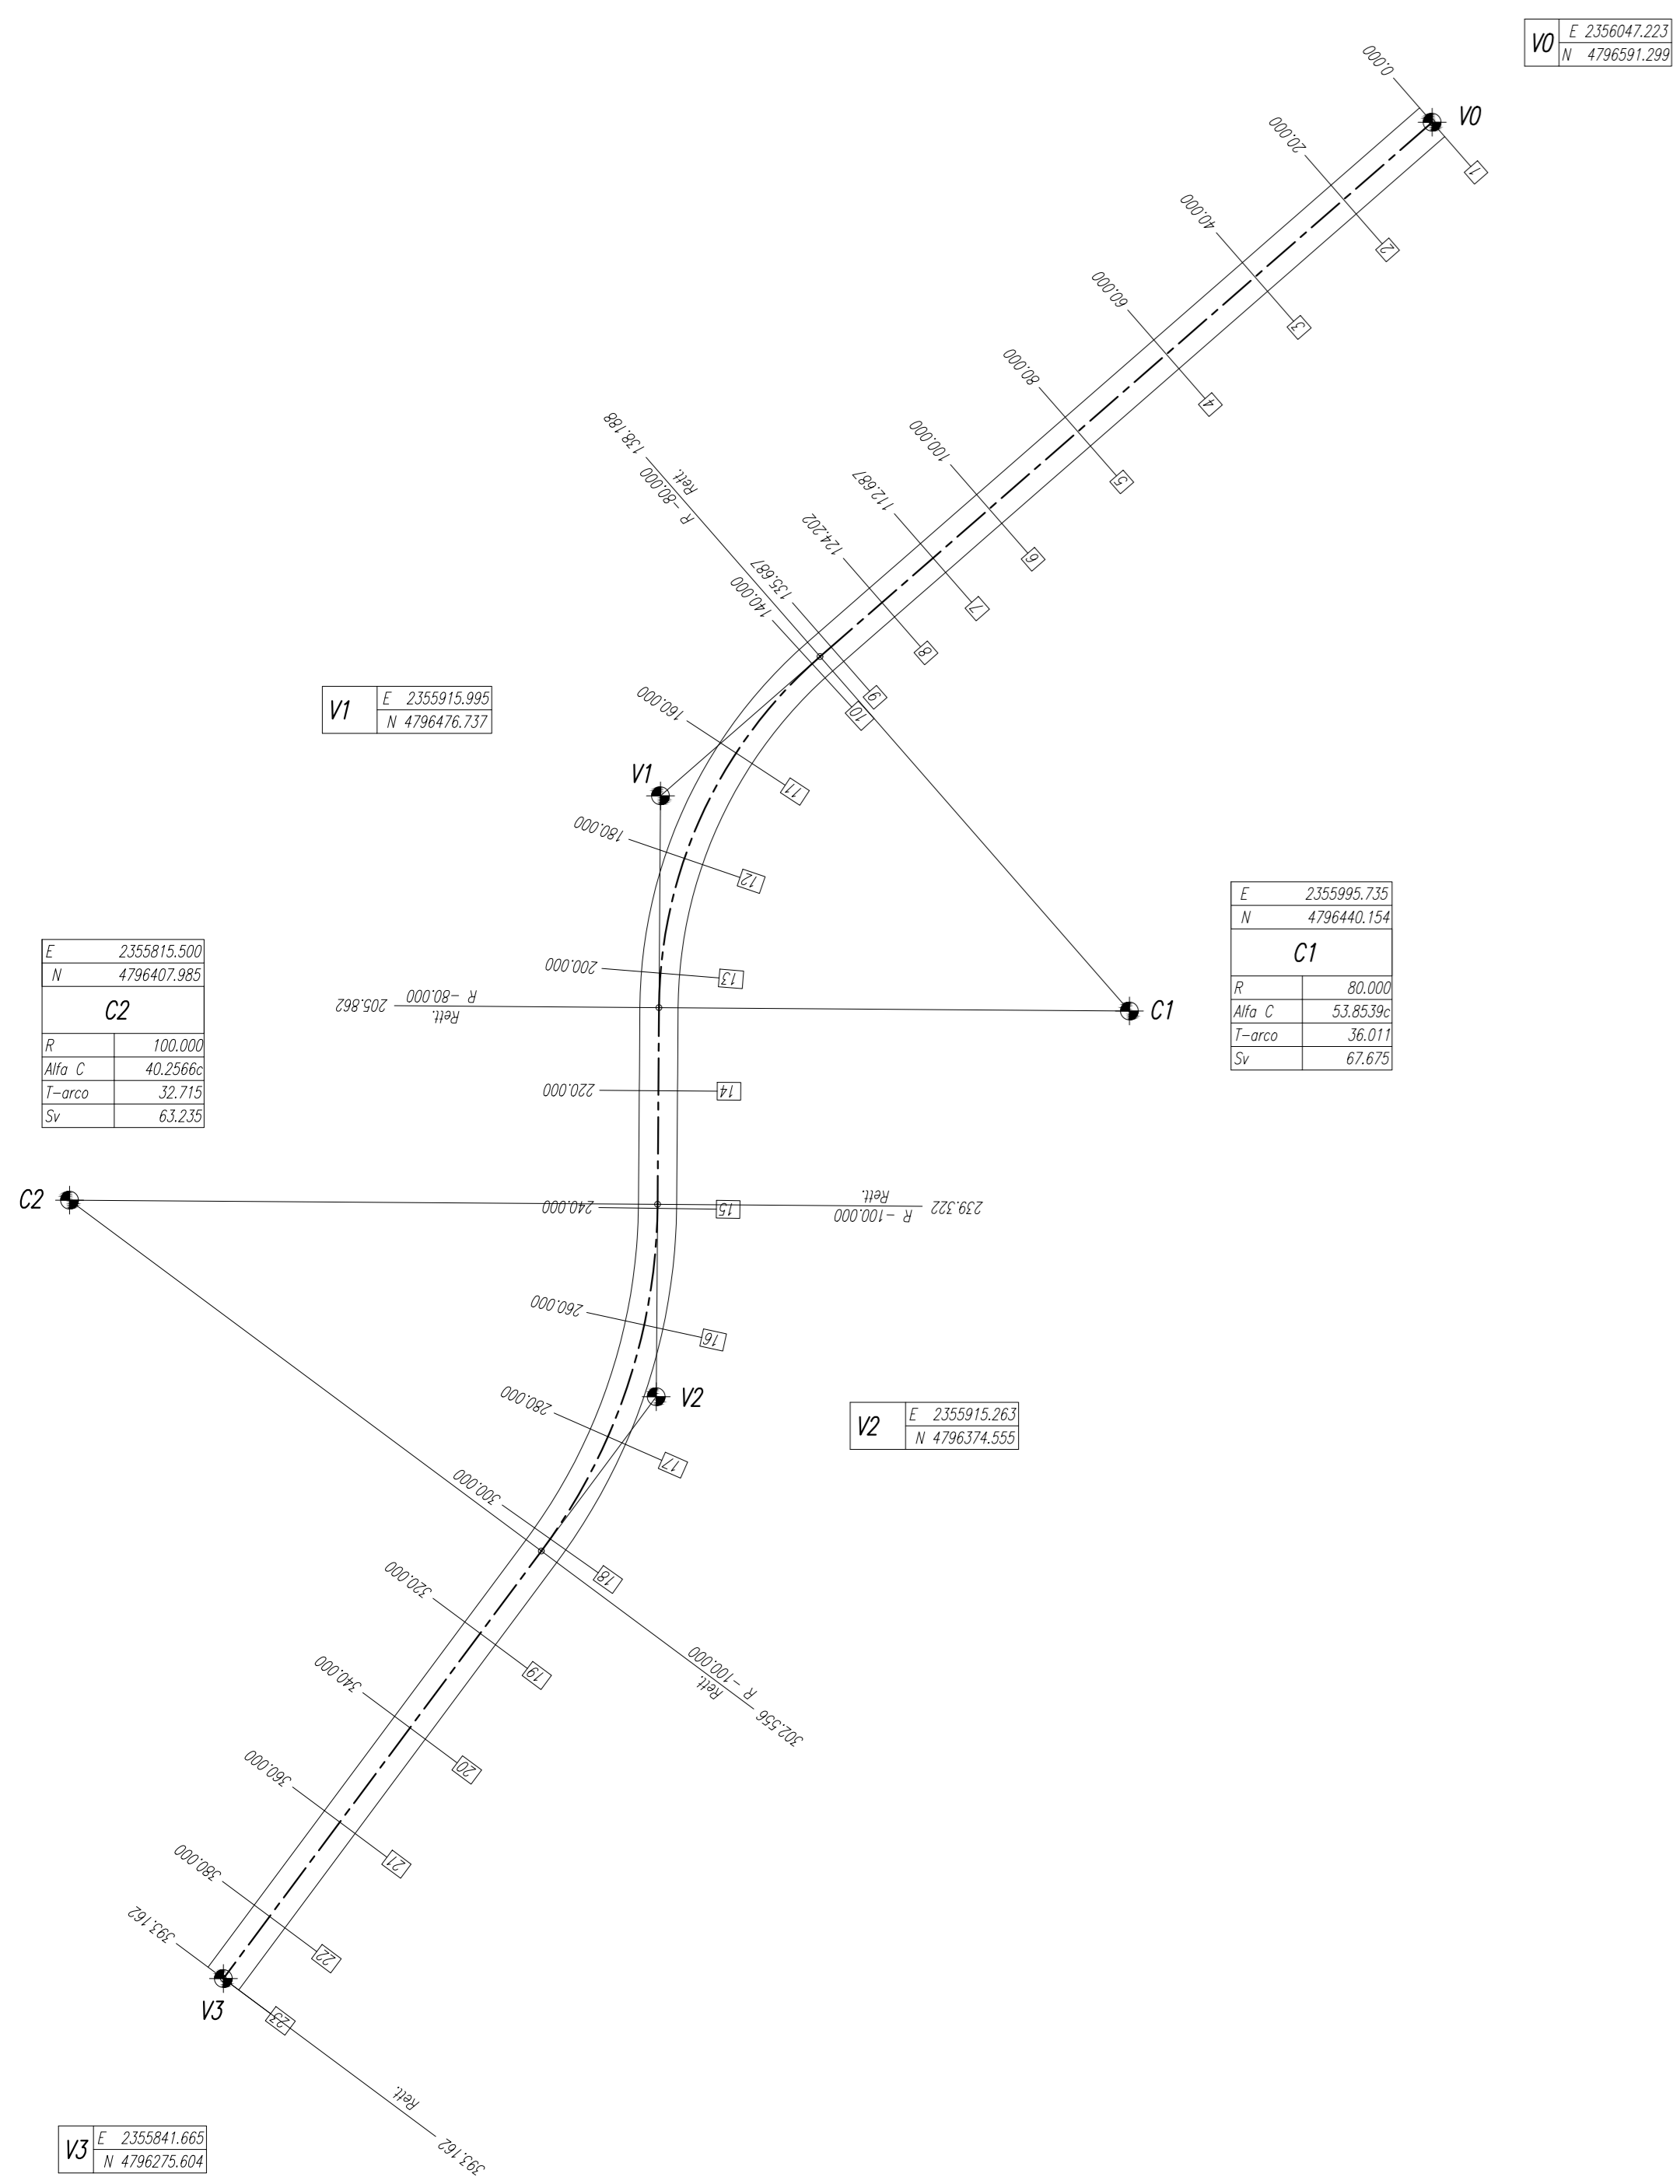

PROFILO LONGITUDINALE VIABILITA' n.6 Km 5+065.01 - Scala 1:1000/100


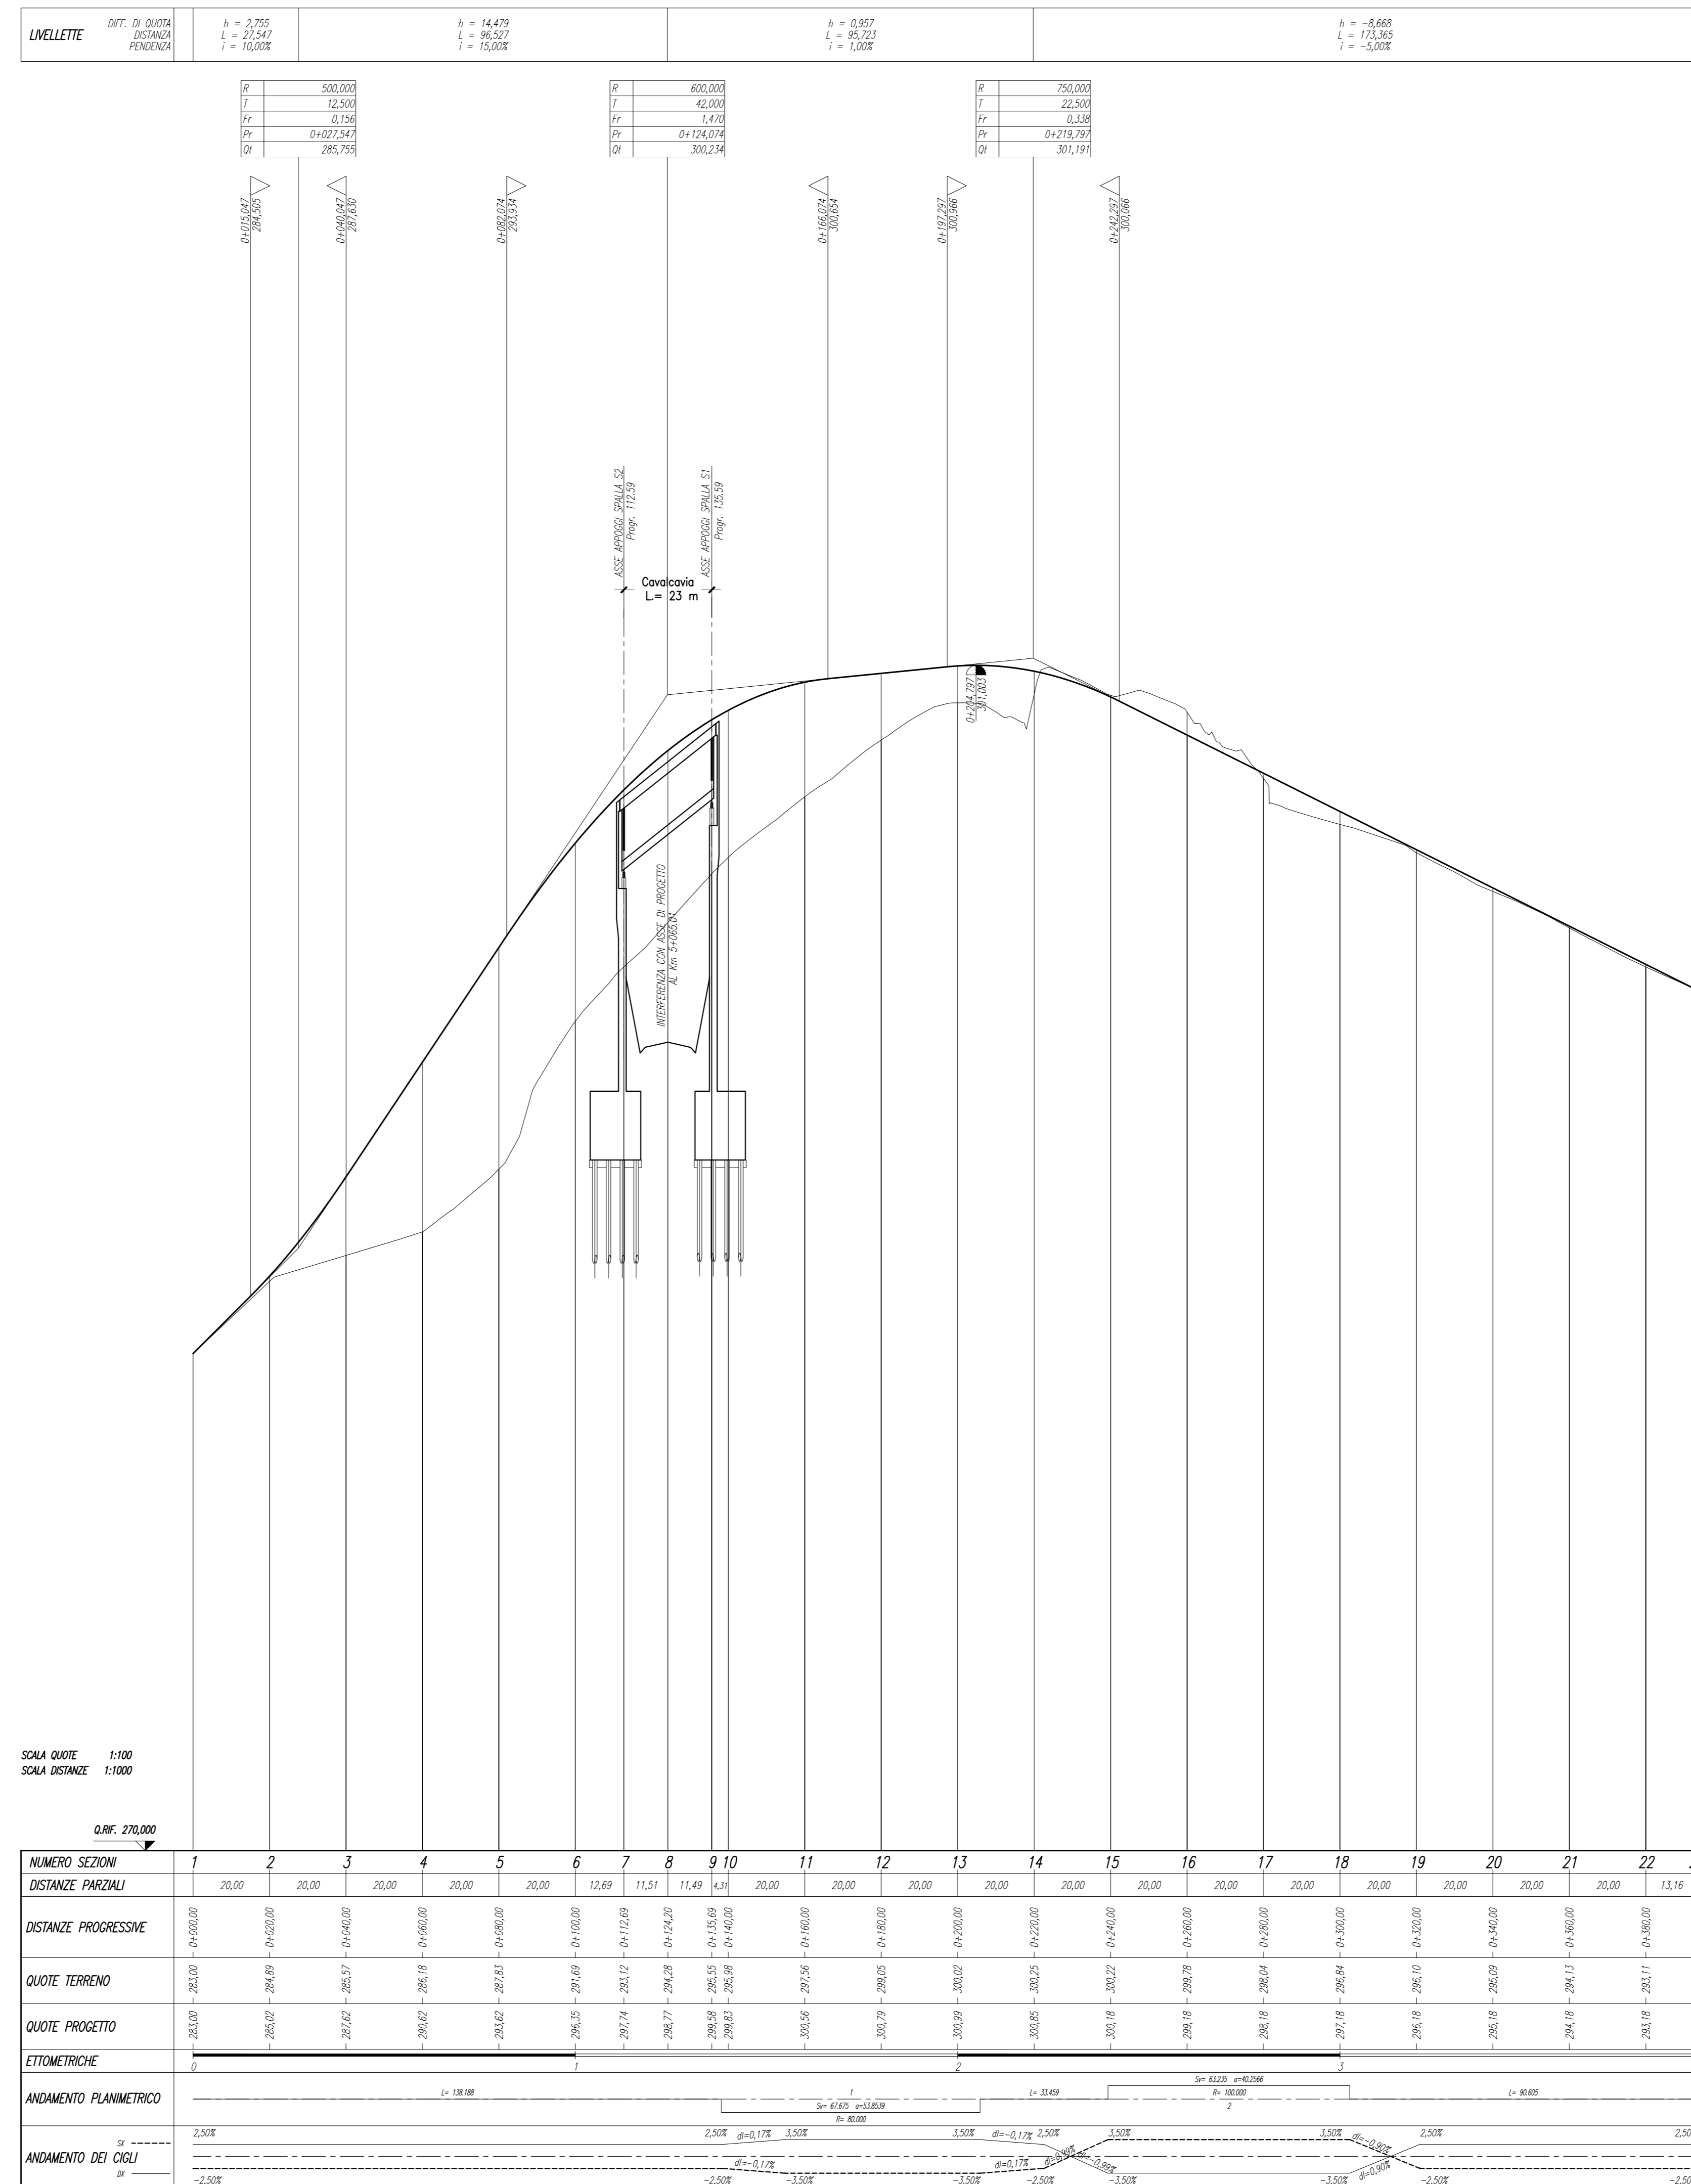


Table with 23 columns: NUMERO SEZIONI, DISTANZE PARZIALI, DISTANZE PROGRESSIVE, QUOTE TERRENO, QUOTE PROGETTO, ETOMETRICHE, ANDMENTO PLANIMETRICO, ANDMENTO DEI CICLI.

SEZIONE TIPO - Scala 1:100

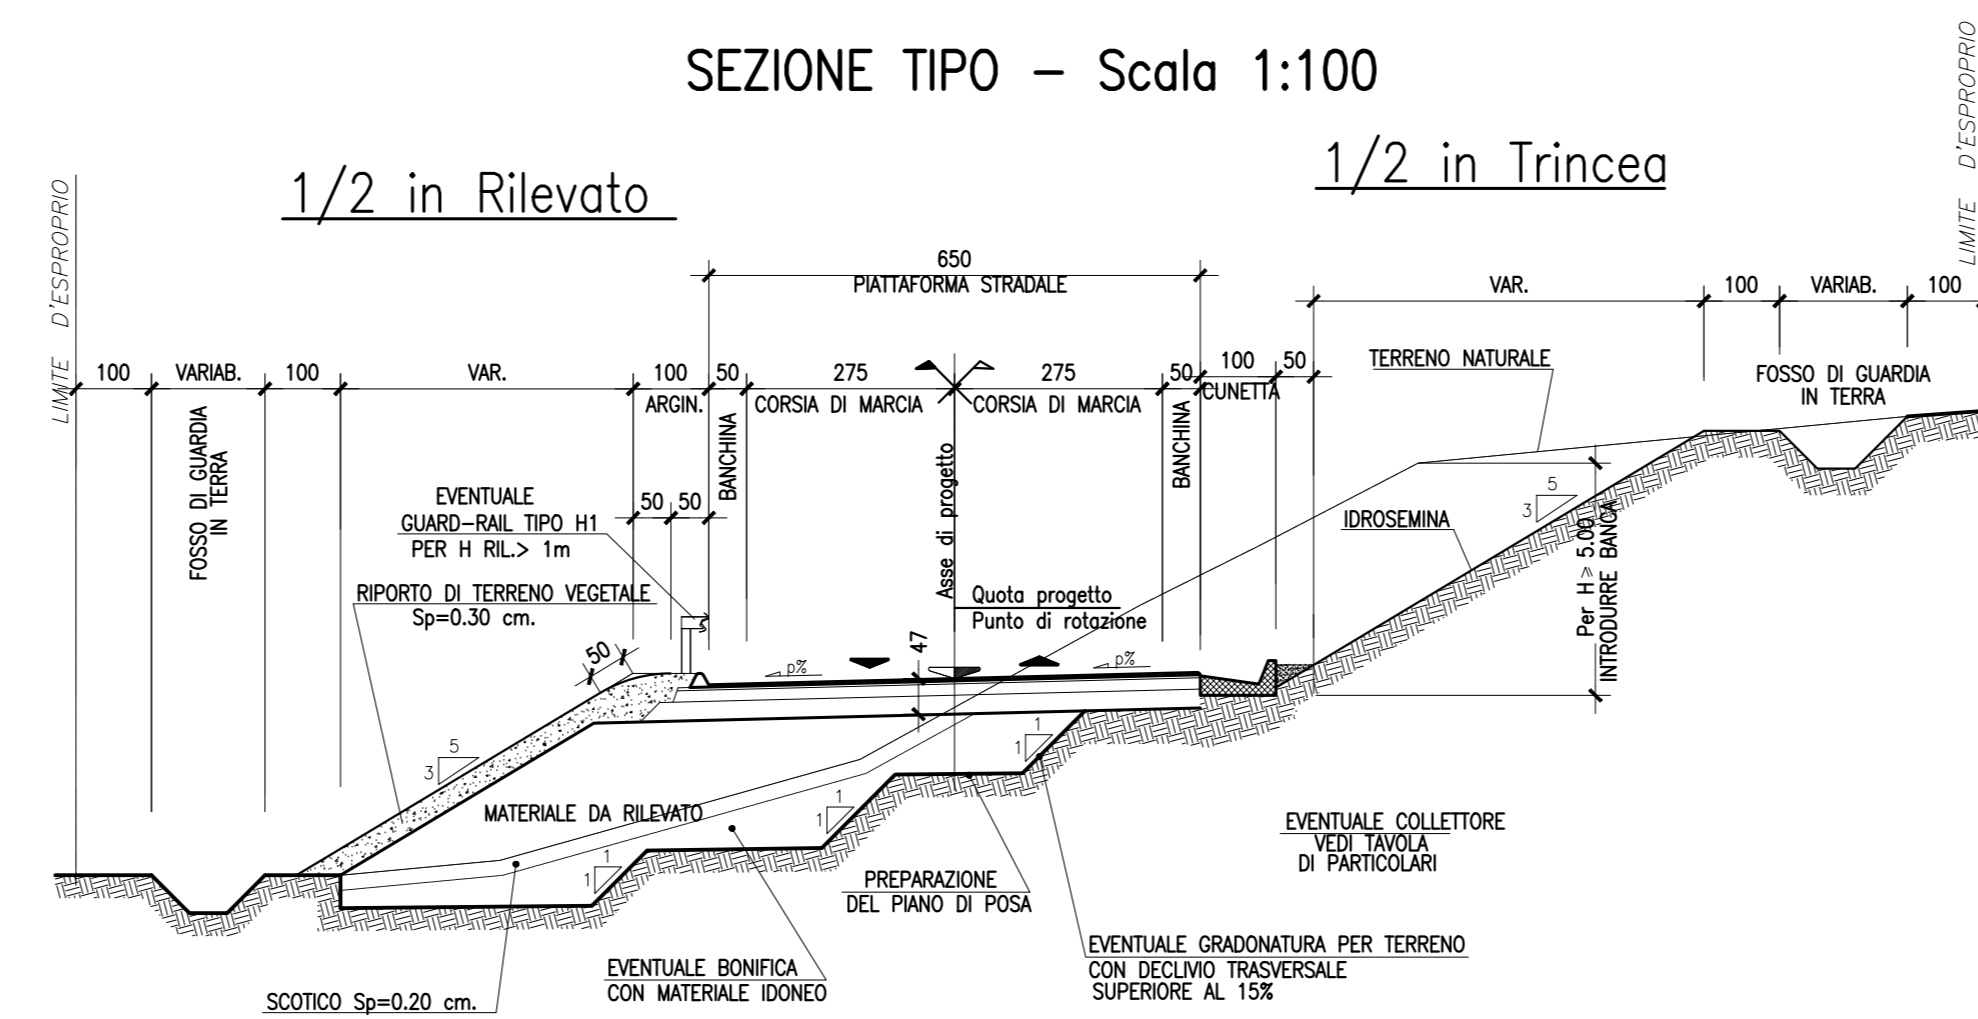

ASSE VIARIO MARCHE-UMBRIA E QUADRILATERO DI PENETRAZIONE INTERNA MAXI LOTTO 2

LAVORI DI COMPLETAMENTO DELLA DIRETTRICE PERUGIA ANCONA: SS. 318 DI "VALFABBRICA", TRATTO PIANELLO-VALFABBRICA...

PROGETTO ESECUTIVO DI DETTAGLIO

Table with 3 columns: CONTRAENTE GENERALE (DIRPA 2), Il responsabile del Contratto Generale (Ing. Federico Montanari), Il responsabile Integratori delle Proiezioni Specialistiche (Ing. Salvatore Lieto).

Table with 2 columns: PROGETTAZIONE (Associazione Temporanea di Imprese) and RESPONSABILI DELLA PROGETTAZIONE PER L.A.T.I.

Table with 3 columns: VISTO IL RESPONSABILE DEL PROCEDIMENTO, IL COORDINATORE DELLA SICUREZZA IN FASE DI ESCLUSIONE, IL DIRETTORE DEI LAVORI.

2.1.1. - PEDEMONTANA DELLE MARCHE Lotto funzionale del Sub lotto 2.1 - Tratto Fabriano - Matelica Nord

Table with 2 columns: Codice Unico di Progetto (F12C03000050021) and Codice elaborato.

Table with 5 columns: REV., DATA, DESCRIZIONE, Redatto, Controllato, Approvato.