
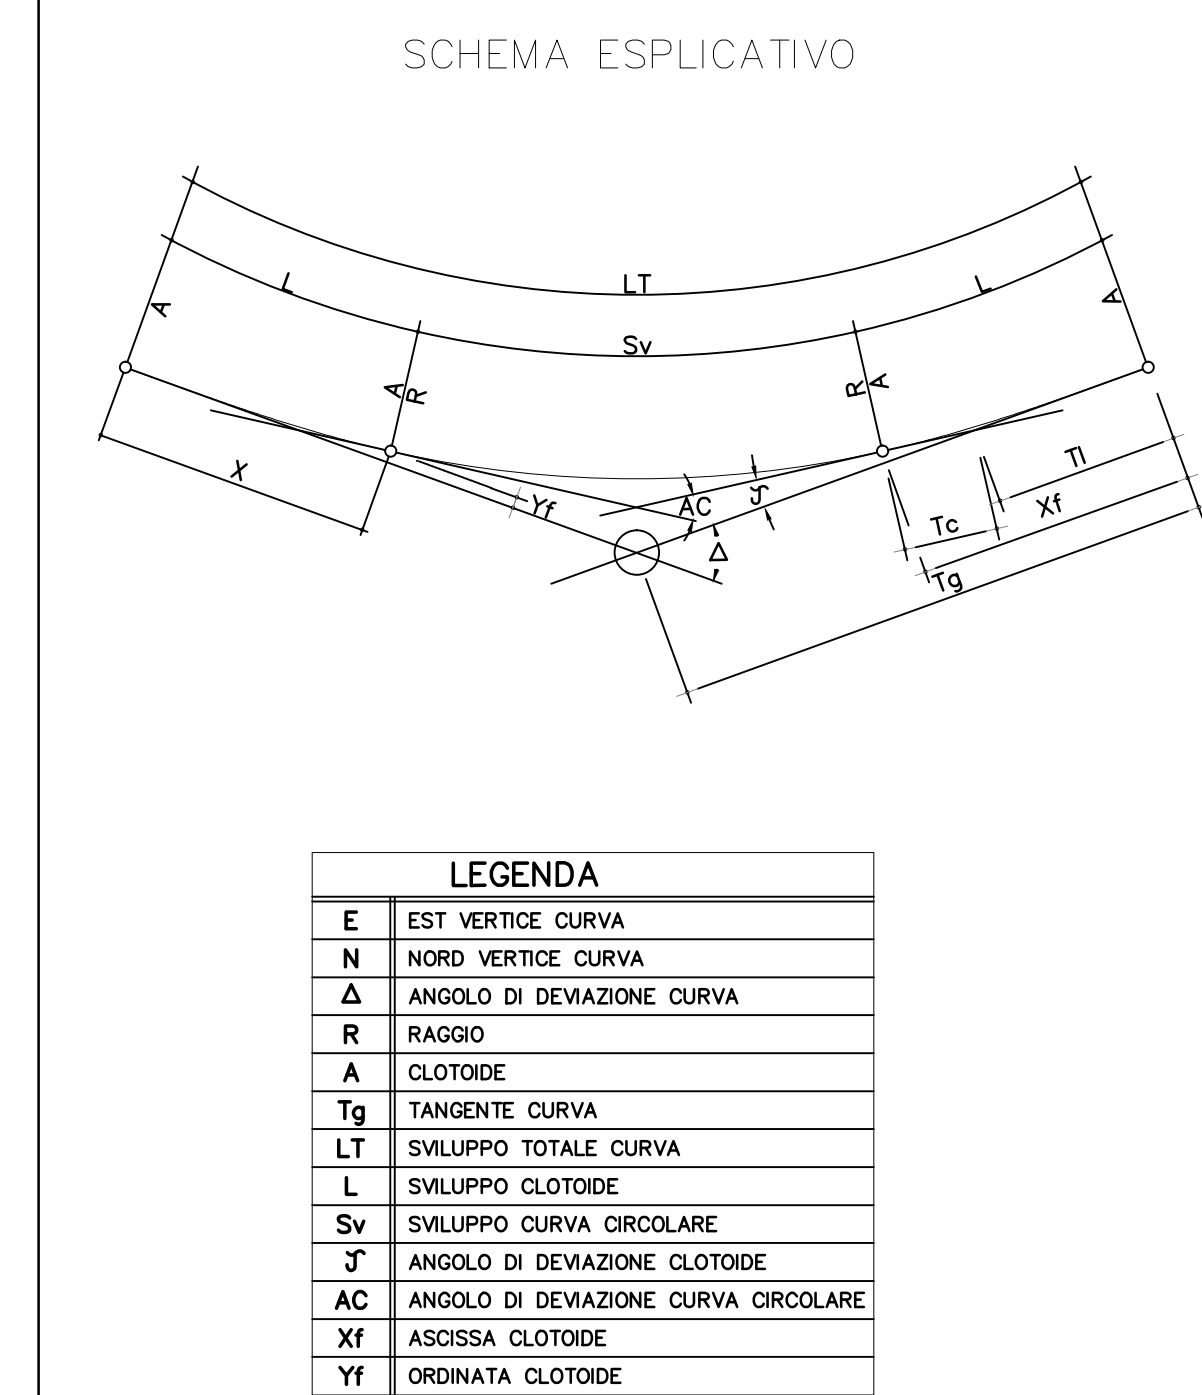


Dati di Tracciamento




| VO | V1 | V2 | V3 | V4 |
|-------------|-------------|-------------|-------------|-------------|
| 2356172.389 | 2356183.290 | 2356248.048 | 2356270.296 | 2356244.010 |
| 4796009.084 | 4796019.743 | 4796029.731 | 4796035.581 | 4796028.241 |

| PUNTO | COORDINATE-Asse X | EST | NORD |
|-----------|-------------------|-------------|------|
| 0+250.000 | 2356172.389 | 4796009.084 | |
| 0+252.567 | 2356178.059 | 4796014.126 | |
| 0+271.140 | 2356190.079 | 4796020.019 | |
| 0+316.814 | 2356234.976 | 4796028.409 | |
| 0+330.827 | 2356246.658 | 4796035.253 | |
| 0+355.511 | 2356262.601 | 4796054.360 | |
| 0+377.142 | 2356285.773 | 4796074.706 | |
| 0+434.931 | 2356244.010 | 4796128.241 | |

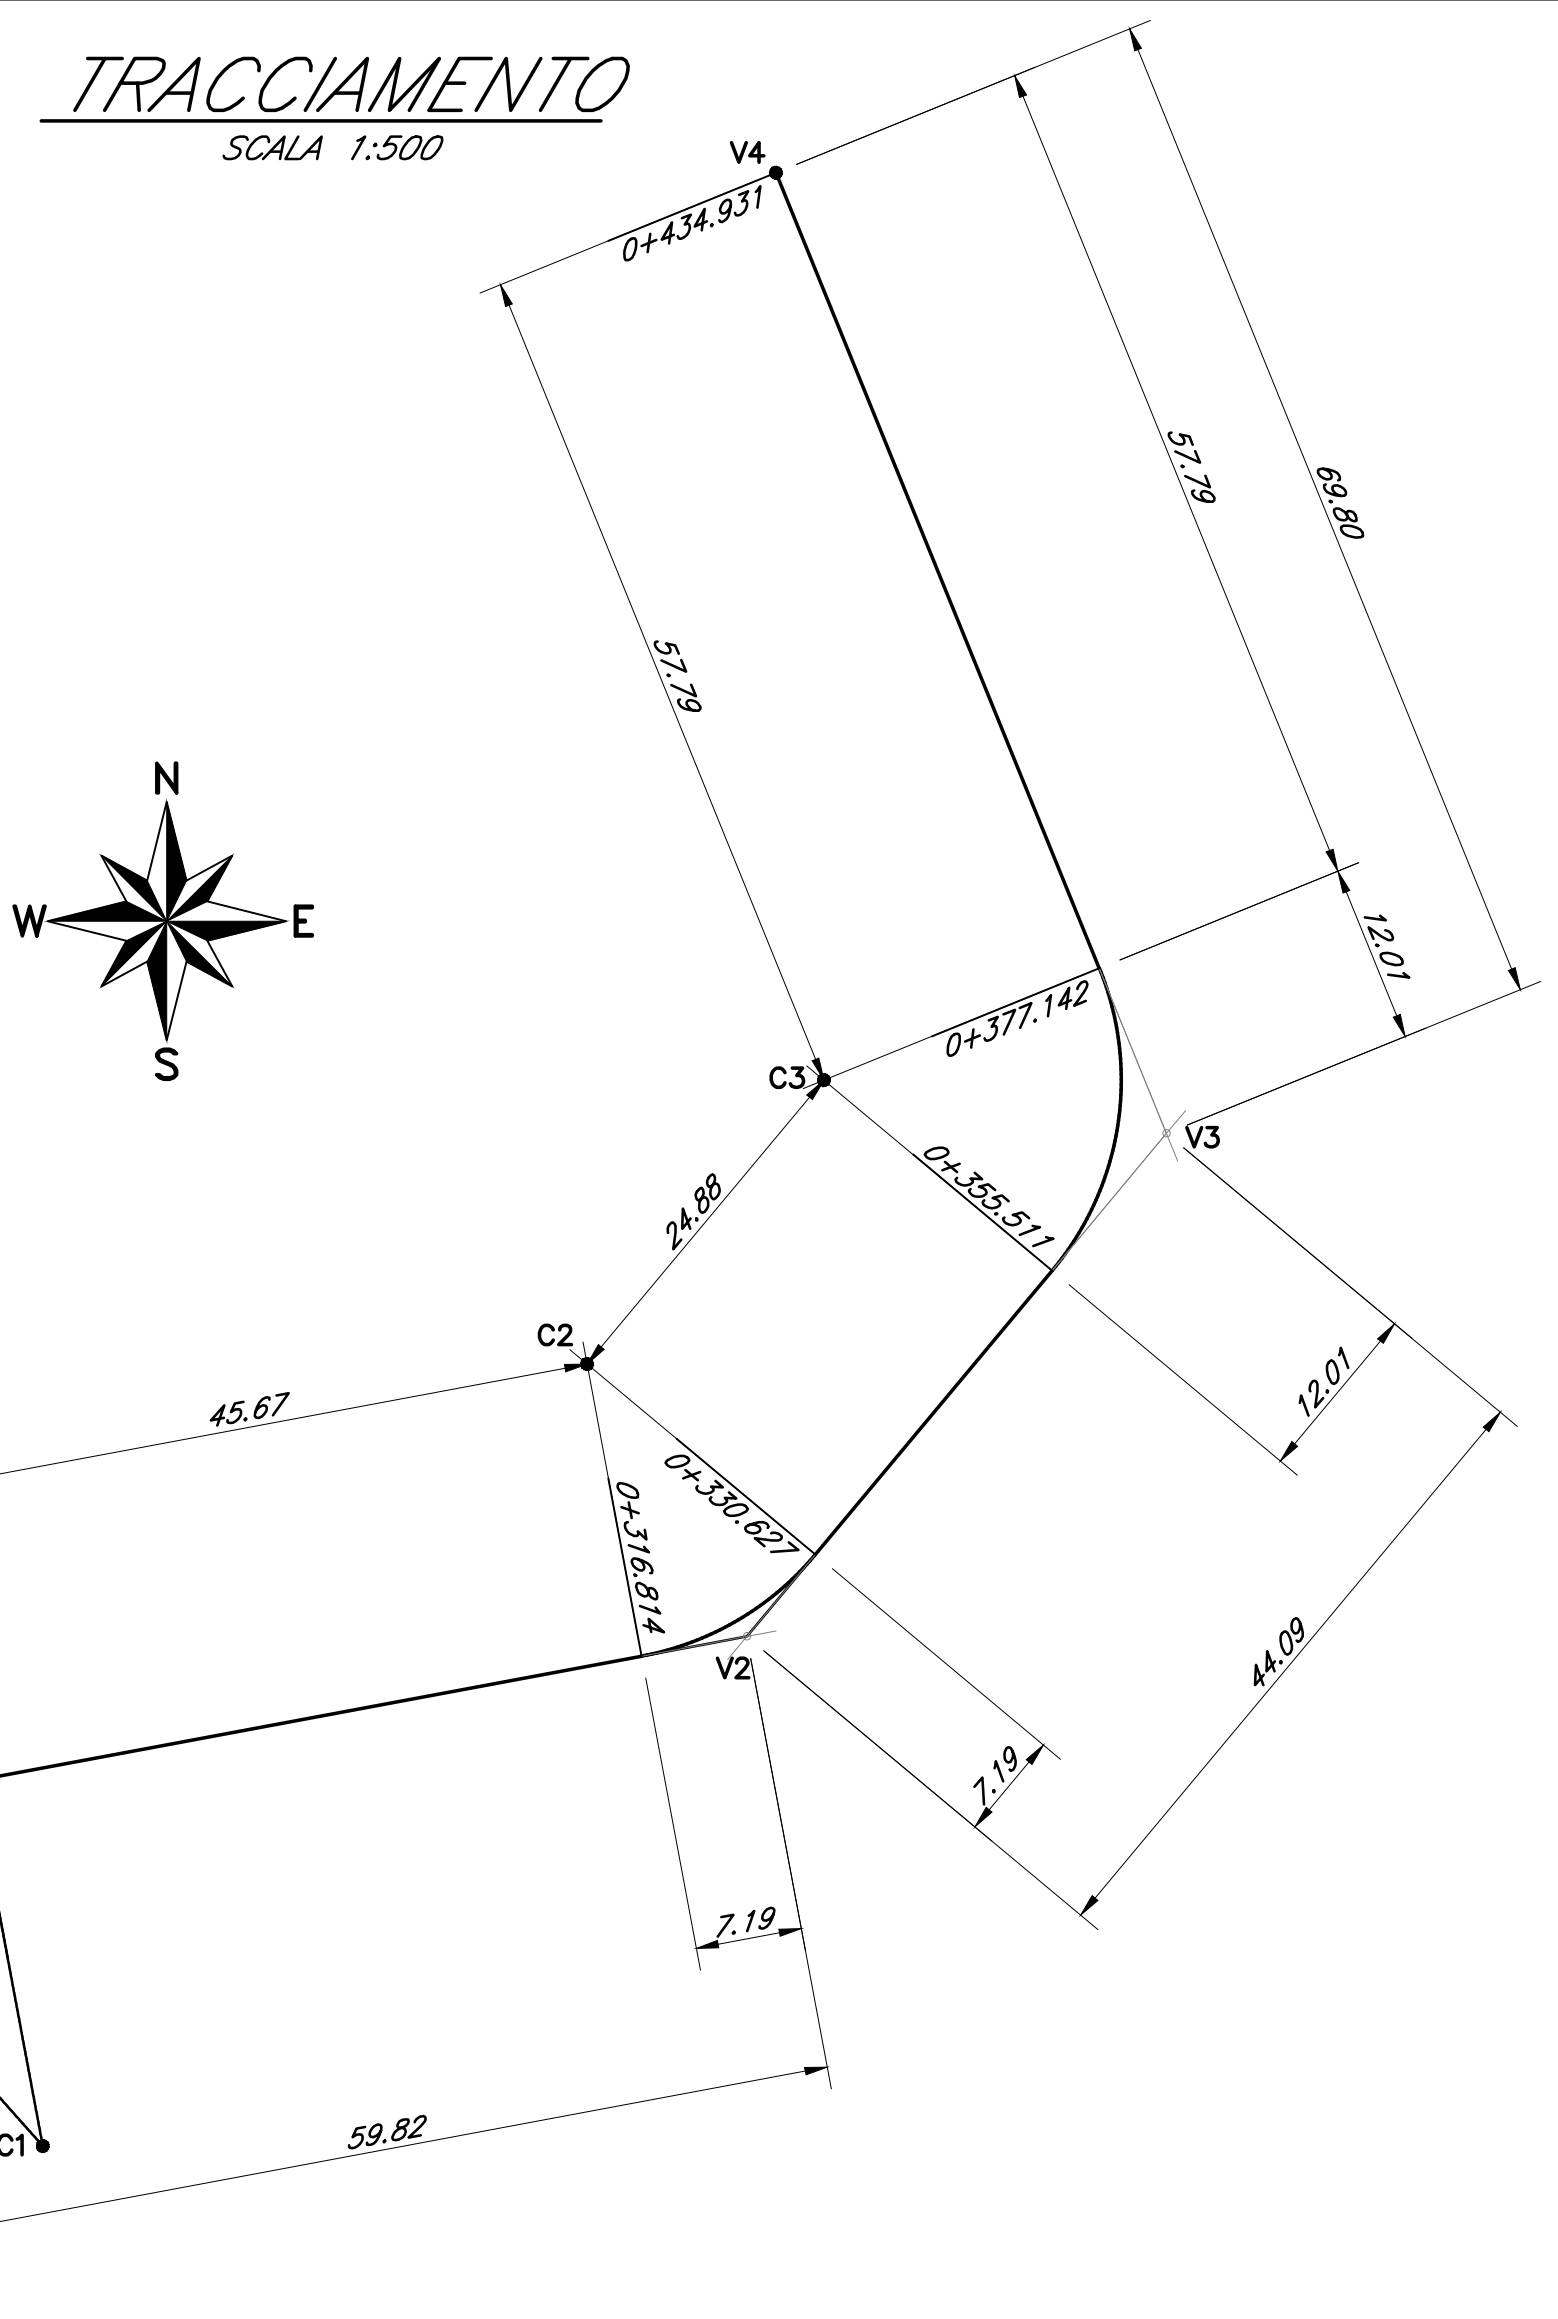

LEGENDA

- E EST VERICE CURVA
- W INDIRIZIONE CURVA
- Δ ANGOLO DI DEVIAZIONE CURVA
- R RAGGIO
- A CLOTIDE
- Tg TANGENTE CURVA
- LT SALLIPPO TOTALE CURVA
- L SALLIPPO CLOTIDE
- Sv SALLIPPO CURVA CIRCOLARE
- Δ ANGOLO DI DEVIAZIONE CLOTIDE
- AC ANGOLO DI DEVIAZIONE CURVA CIRCOLARE
- XI FISSATA CLOTIDE
- YT ORINATA CLOTIDE

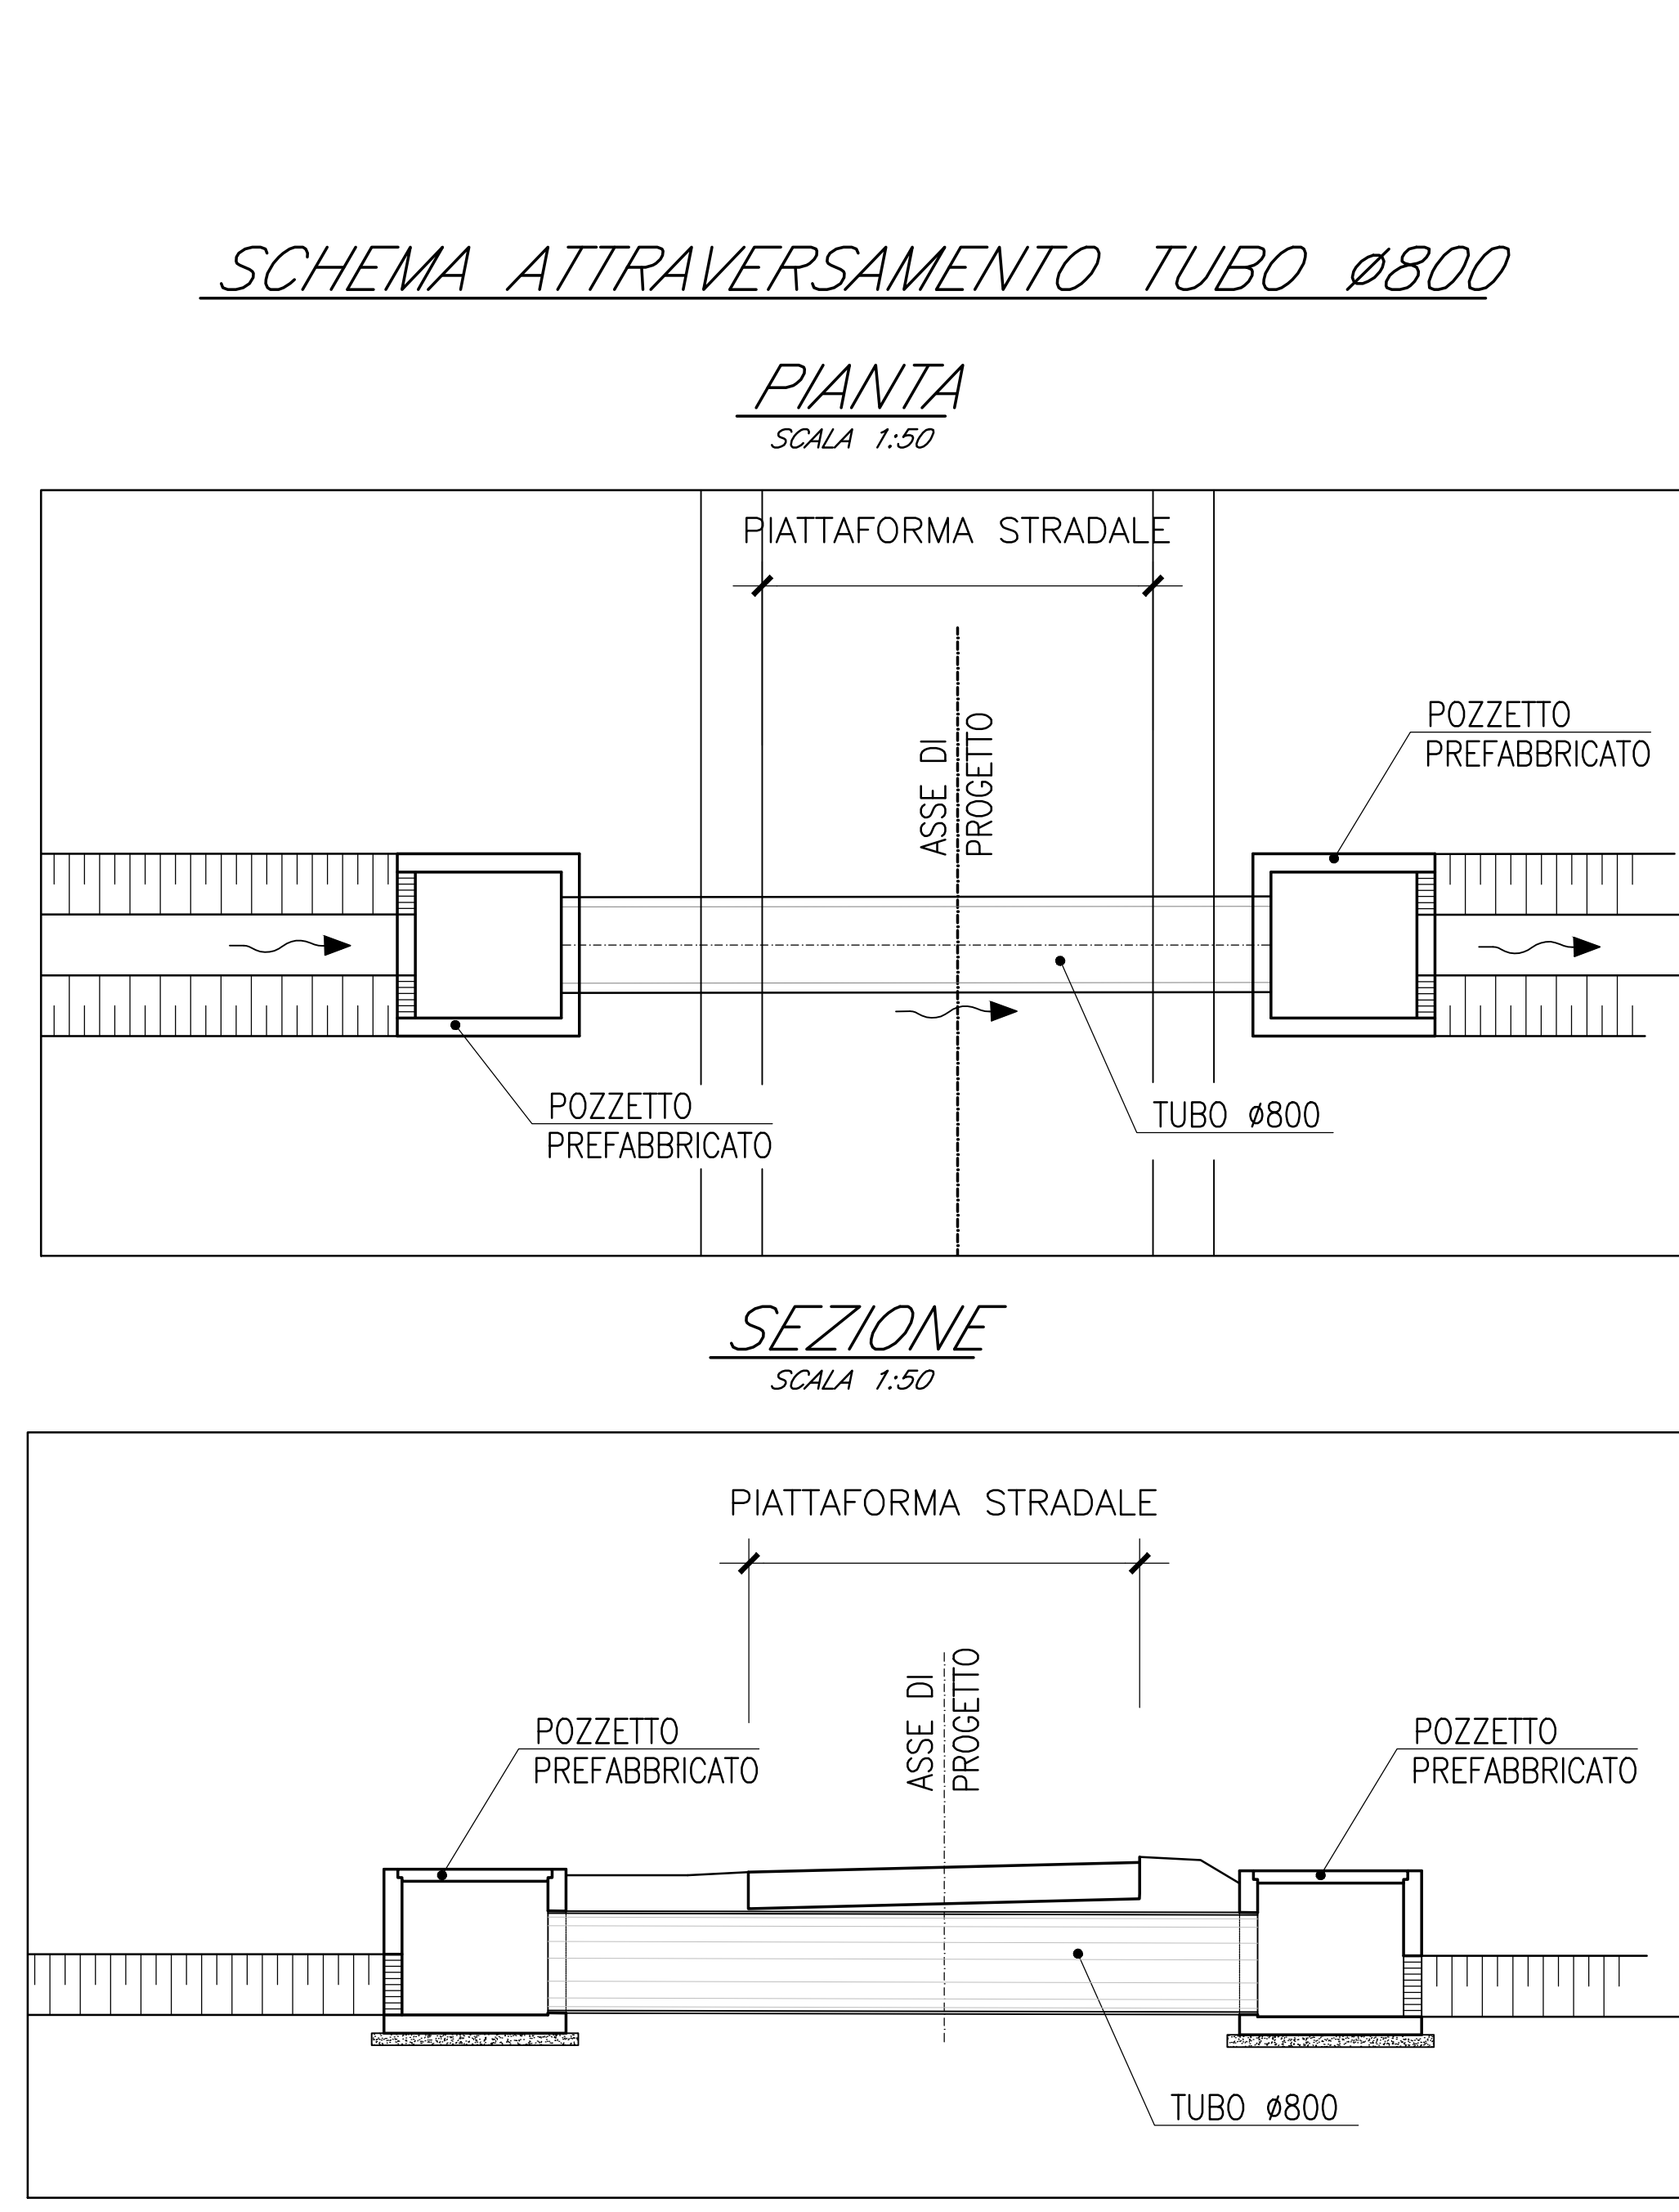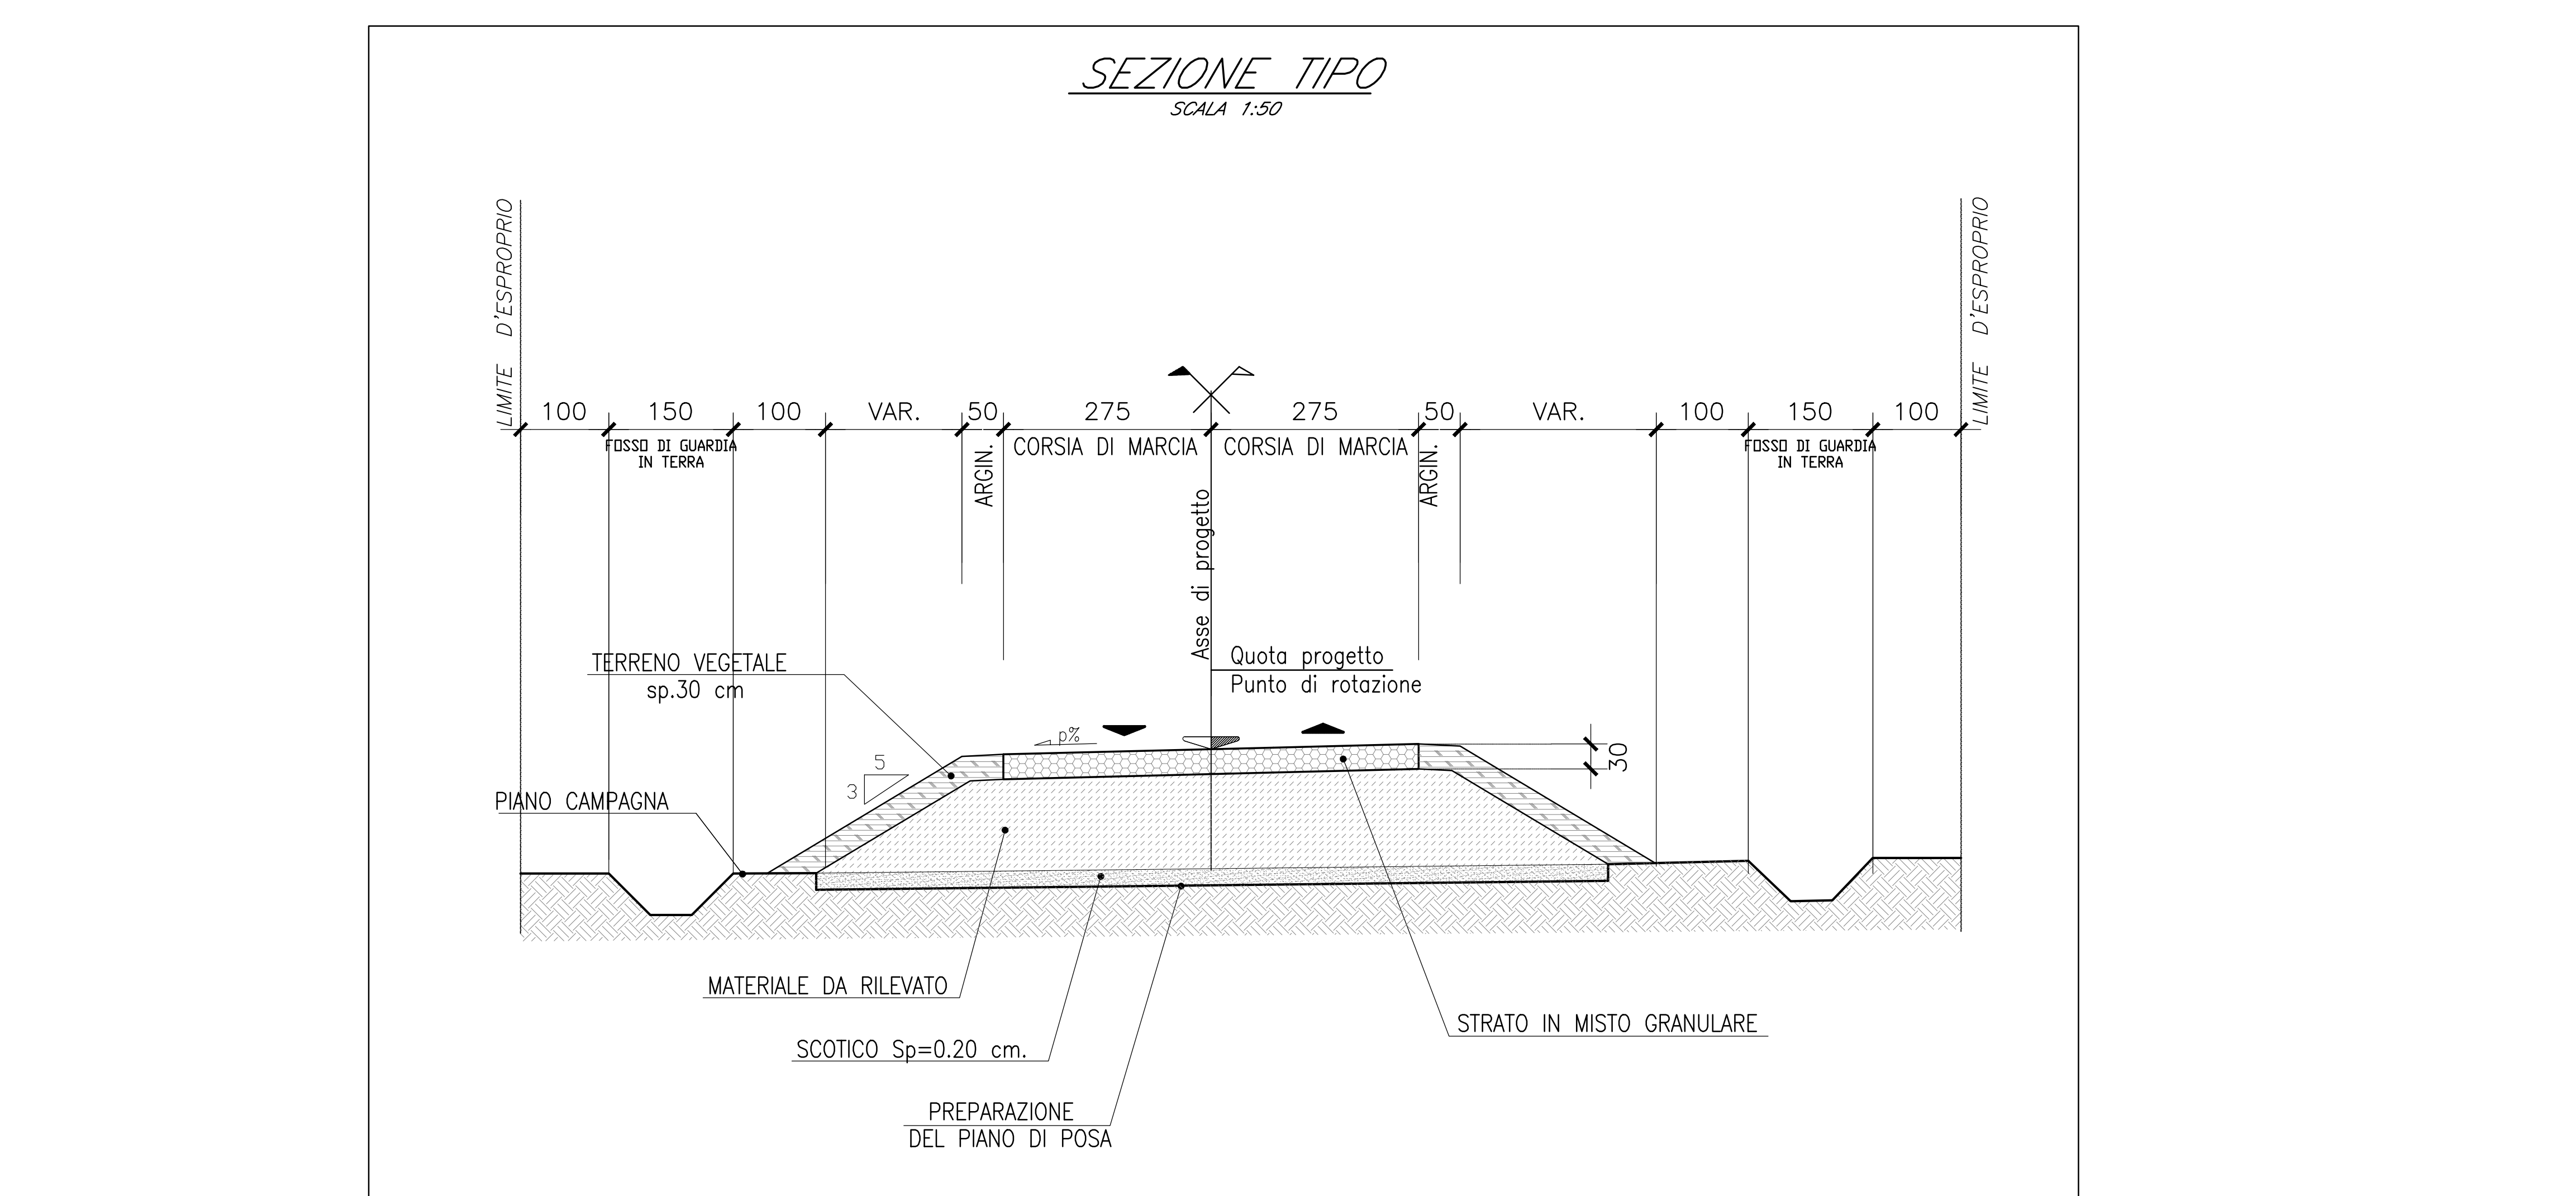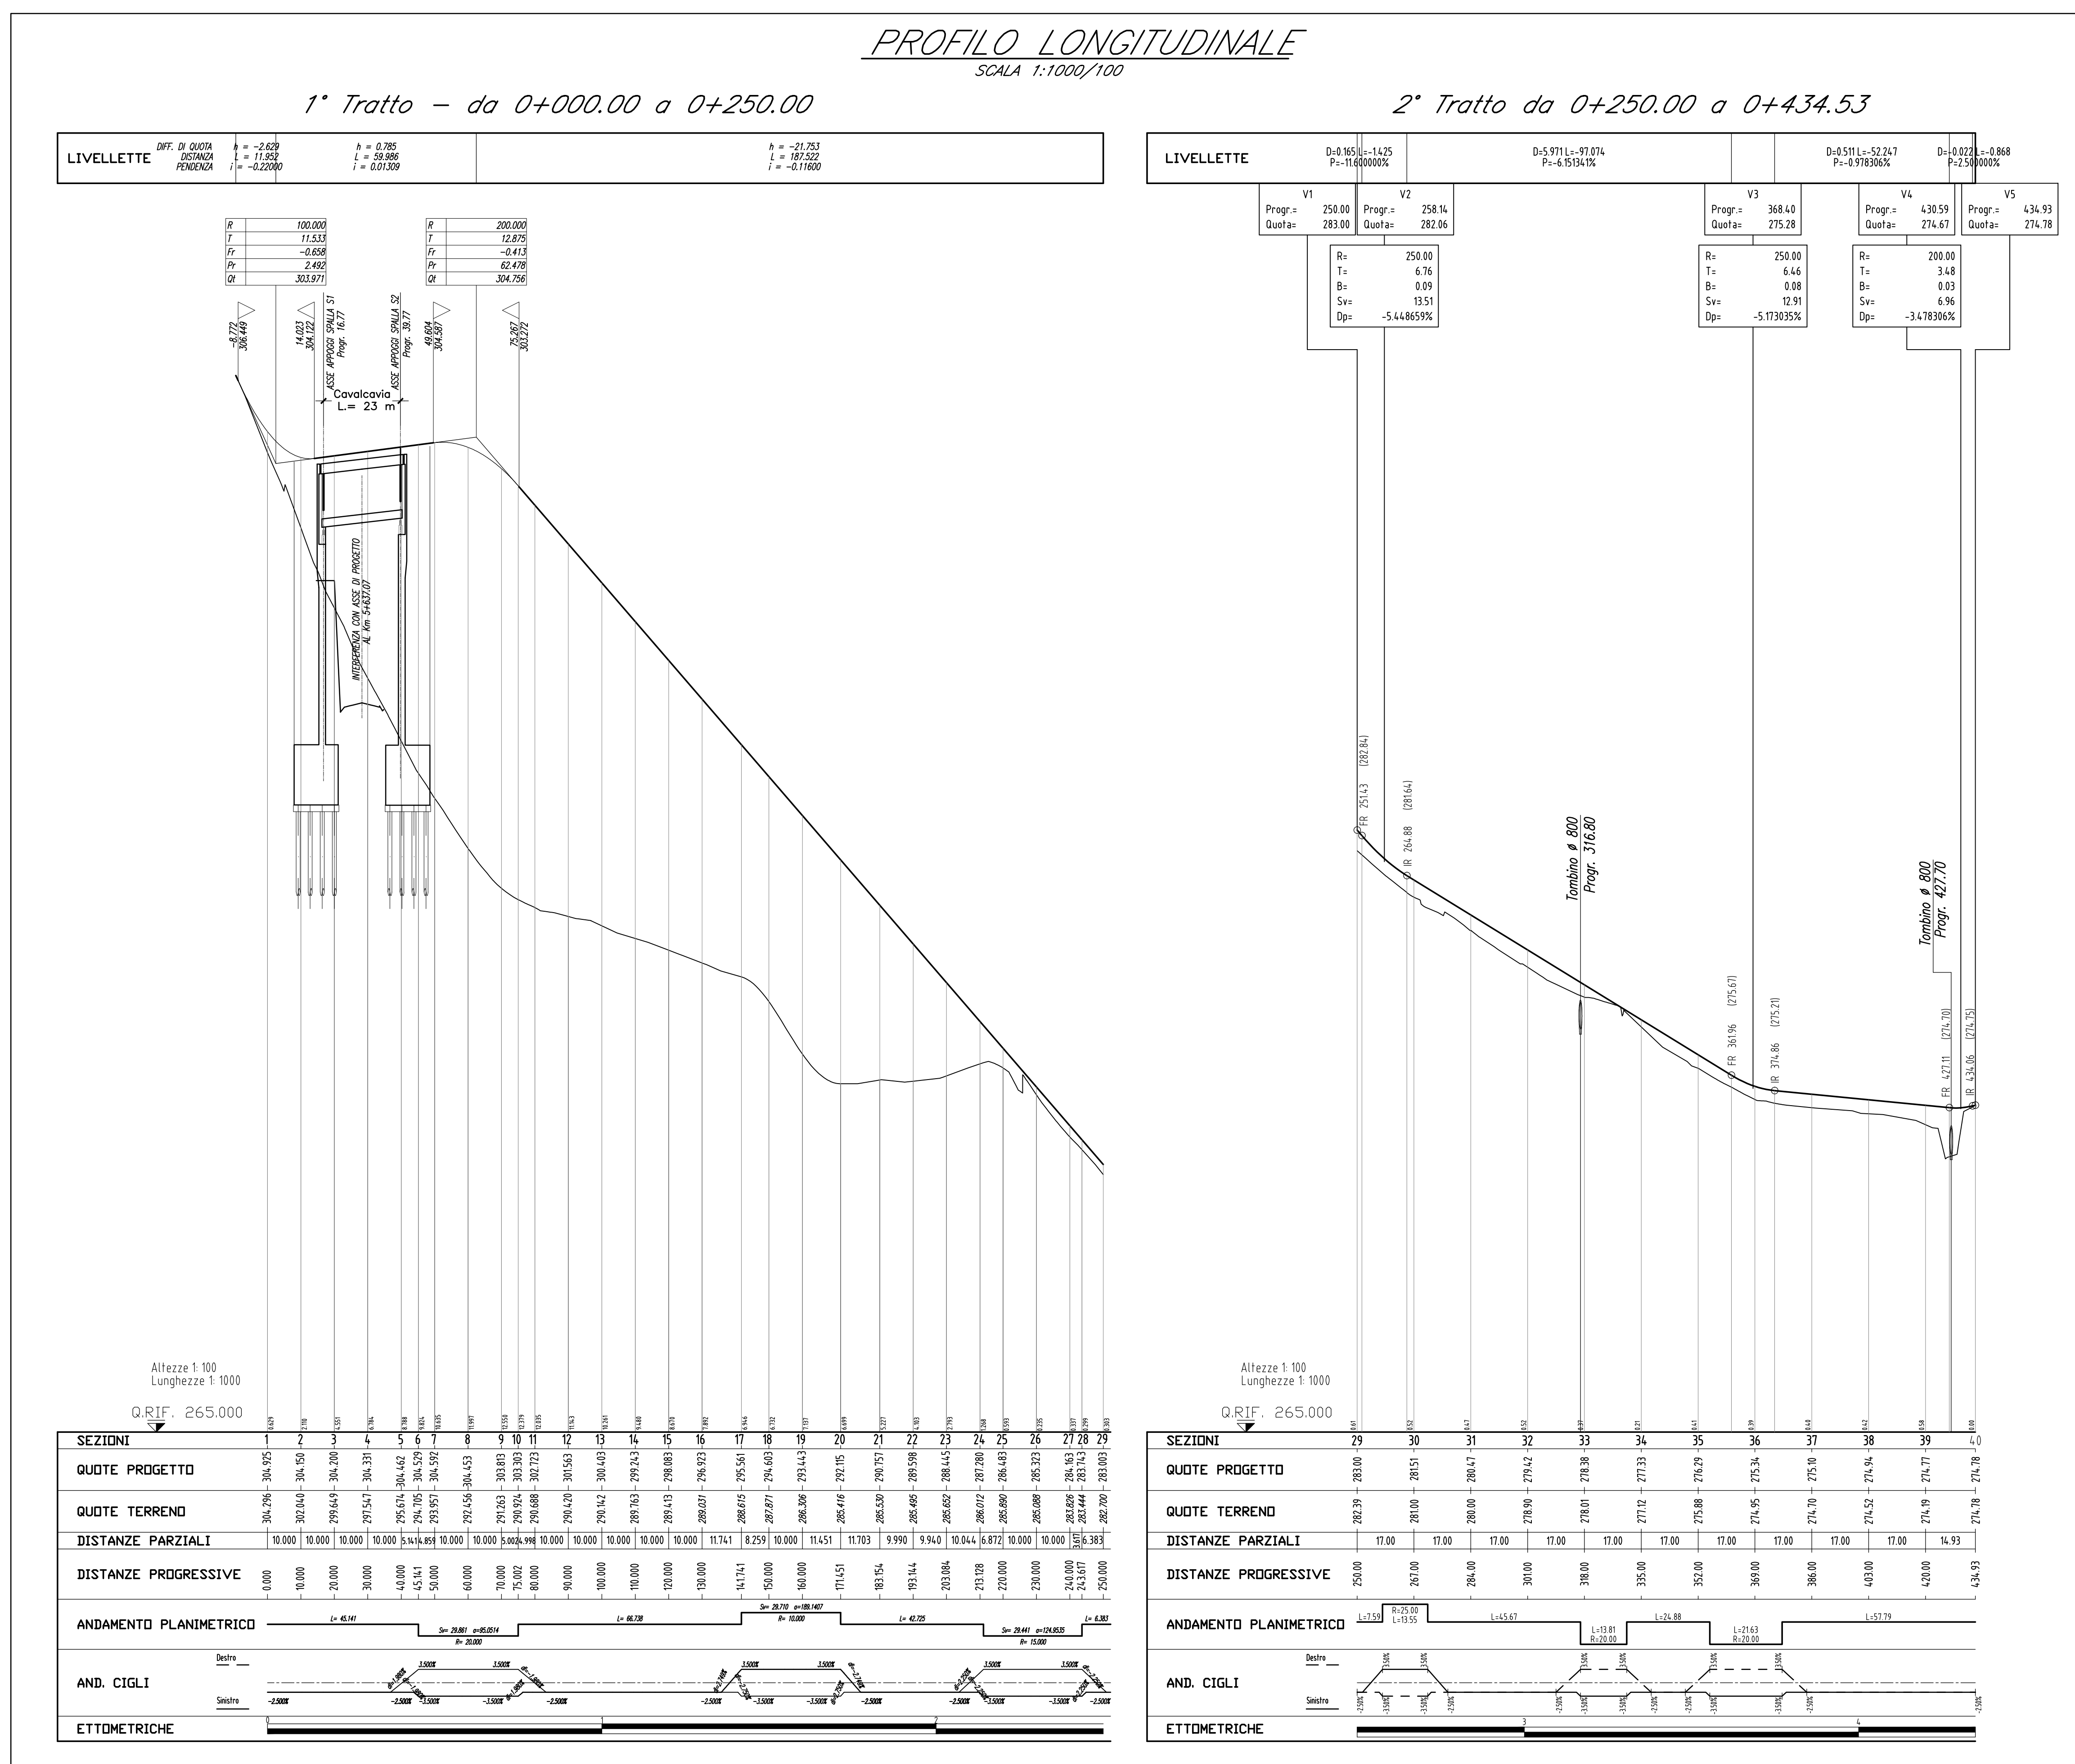

**ASSE VIARIO MARCHE-UMBRIA
E QUADRILATERO DI PENETRAZIONE INTERNA
MAXI LOTTO 2**

LAVORI DI COMPLETAMENTO DELLA DIMITTRICE PERUGIA ANCONA
SS. 318 DI "VALFABRICA", TRATTO PIANELLO-VALFABRICA
SS. 76 "VAL DESINO", TRATTO FOSSATO VICO - CANCELLE ALBACINA - SERRA SAN QUIRICO
"PREDIMONTANA DELLE MARCHE", TRATTO FABRIANO-MECCHA-SERRICA.

PROGETTO ESECUTIVO DI DETTAGLIO

| | | |
|---|---|--|
| CONTRATTO GENERALE: DIRPA 2 S.C. r.l. | Il responsabile del Contratto Generale: Ing. Federico Montanari | Il responsabile delle Proiezioni Specialistiche: Ing. Salvatore Lino |
| PROIEZIONE: Associazione Tecnica di Progettazione Mondino | PROIEZIONE: MONTANARI SA INGEGNERI CONSULENTI | PROIEZIONE: LOMBARDI-RECO INGEGNERI CONSULENTI |
| RESPONSABILE DELLA PROIEZIONE: Ing. Antonio Grassano | VISITA E RESPONSABILE DEL PROCESSIONO: Ing. Ignazio Farneti | IL DIRETTORE DEI LAVORI: Ing. Vincenzo Paolo |

2.1.1. - PEDIMONTANA DELLE MARCHE
Lotto funzionale del Sub Lotto 2.1 - Tratto Fabriano - Matelica Nord
SISTEMAZIONE VIABILITA' INTERFERITA KM 5+641
PK 0+250 - 0+434
Planimetria di progetto e idraulica, profilo, tracciamento e sezione tipo

SCALA: 1/500
DATA: Settembre 2020

Codice Unico di Progetto (CUP): F12C03000650021 (Assogestioni) CPE 30463915

Codice elaborato: [Tabelle di codici]

| REV. | DATA | DESCRIZIONE | Redatto da | Controlato da | Approvato da |
|------|------------|---|--------------|---------------|--------------|
| A | 14/09/2020 | Elaborazione PFD | F. MONTANARI | A. VIGANZI | A. GERMALIA |
| B | 04/10/2020 | Elaborazione PFD a seguito revisione DA | PROGIN | S. LIBERTO | A. GERMALIA |
| C | 04/10/2020 | Revisione tecnica Tratto QM | PROGIN | PROGIN | S. LIBERTO |