




**PLANIMETRIA**  
SCALA 1:500

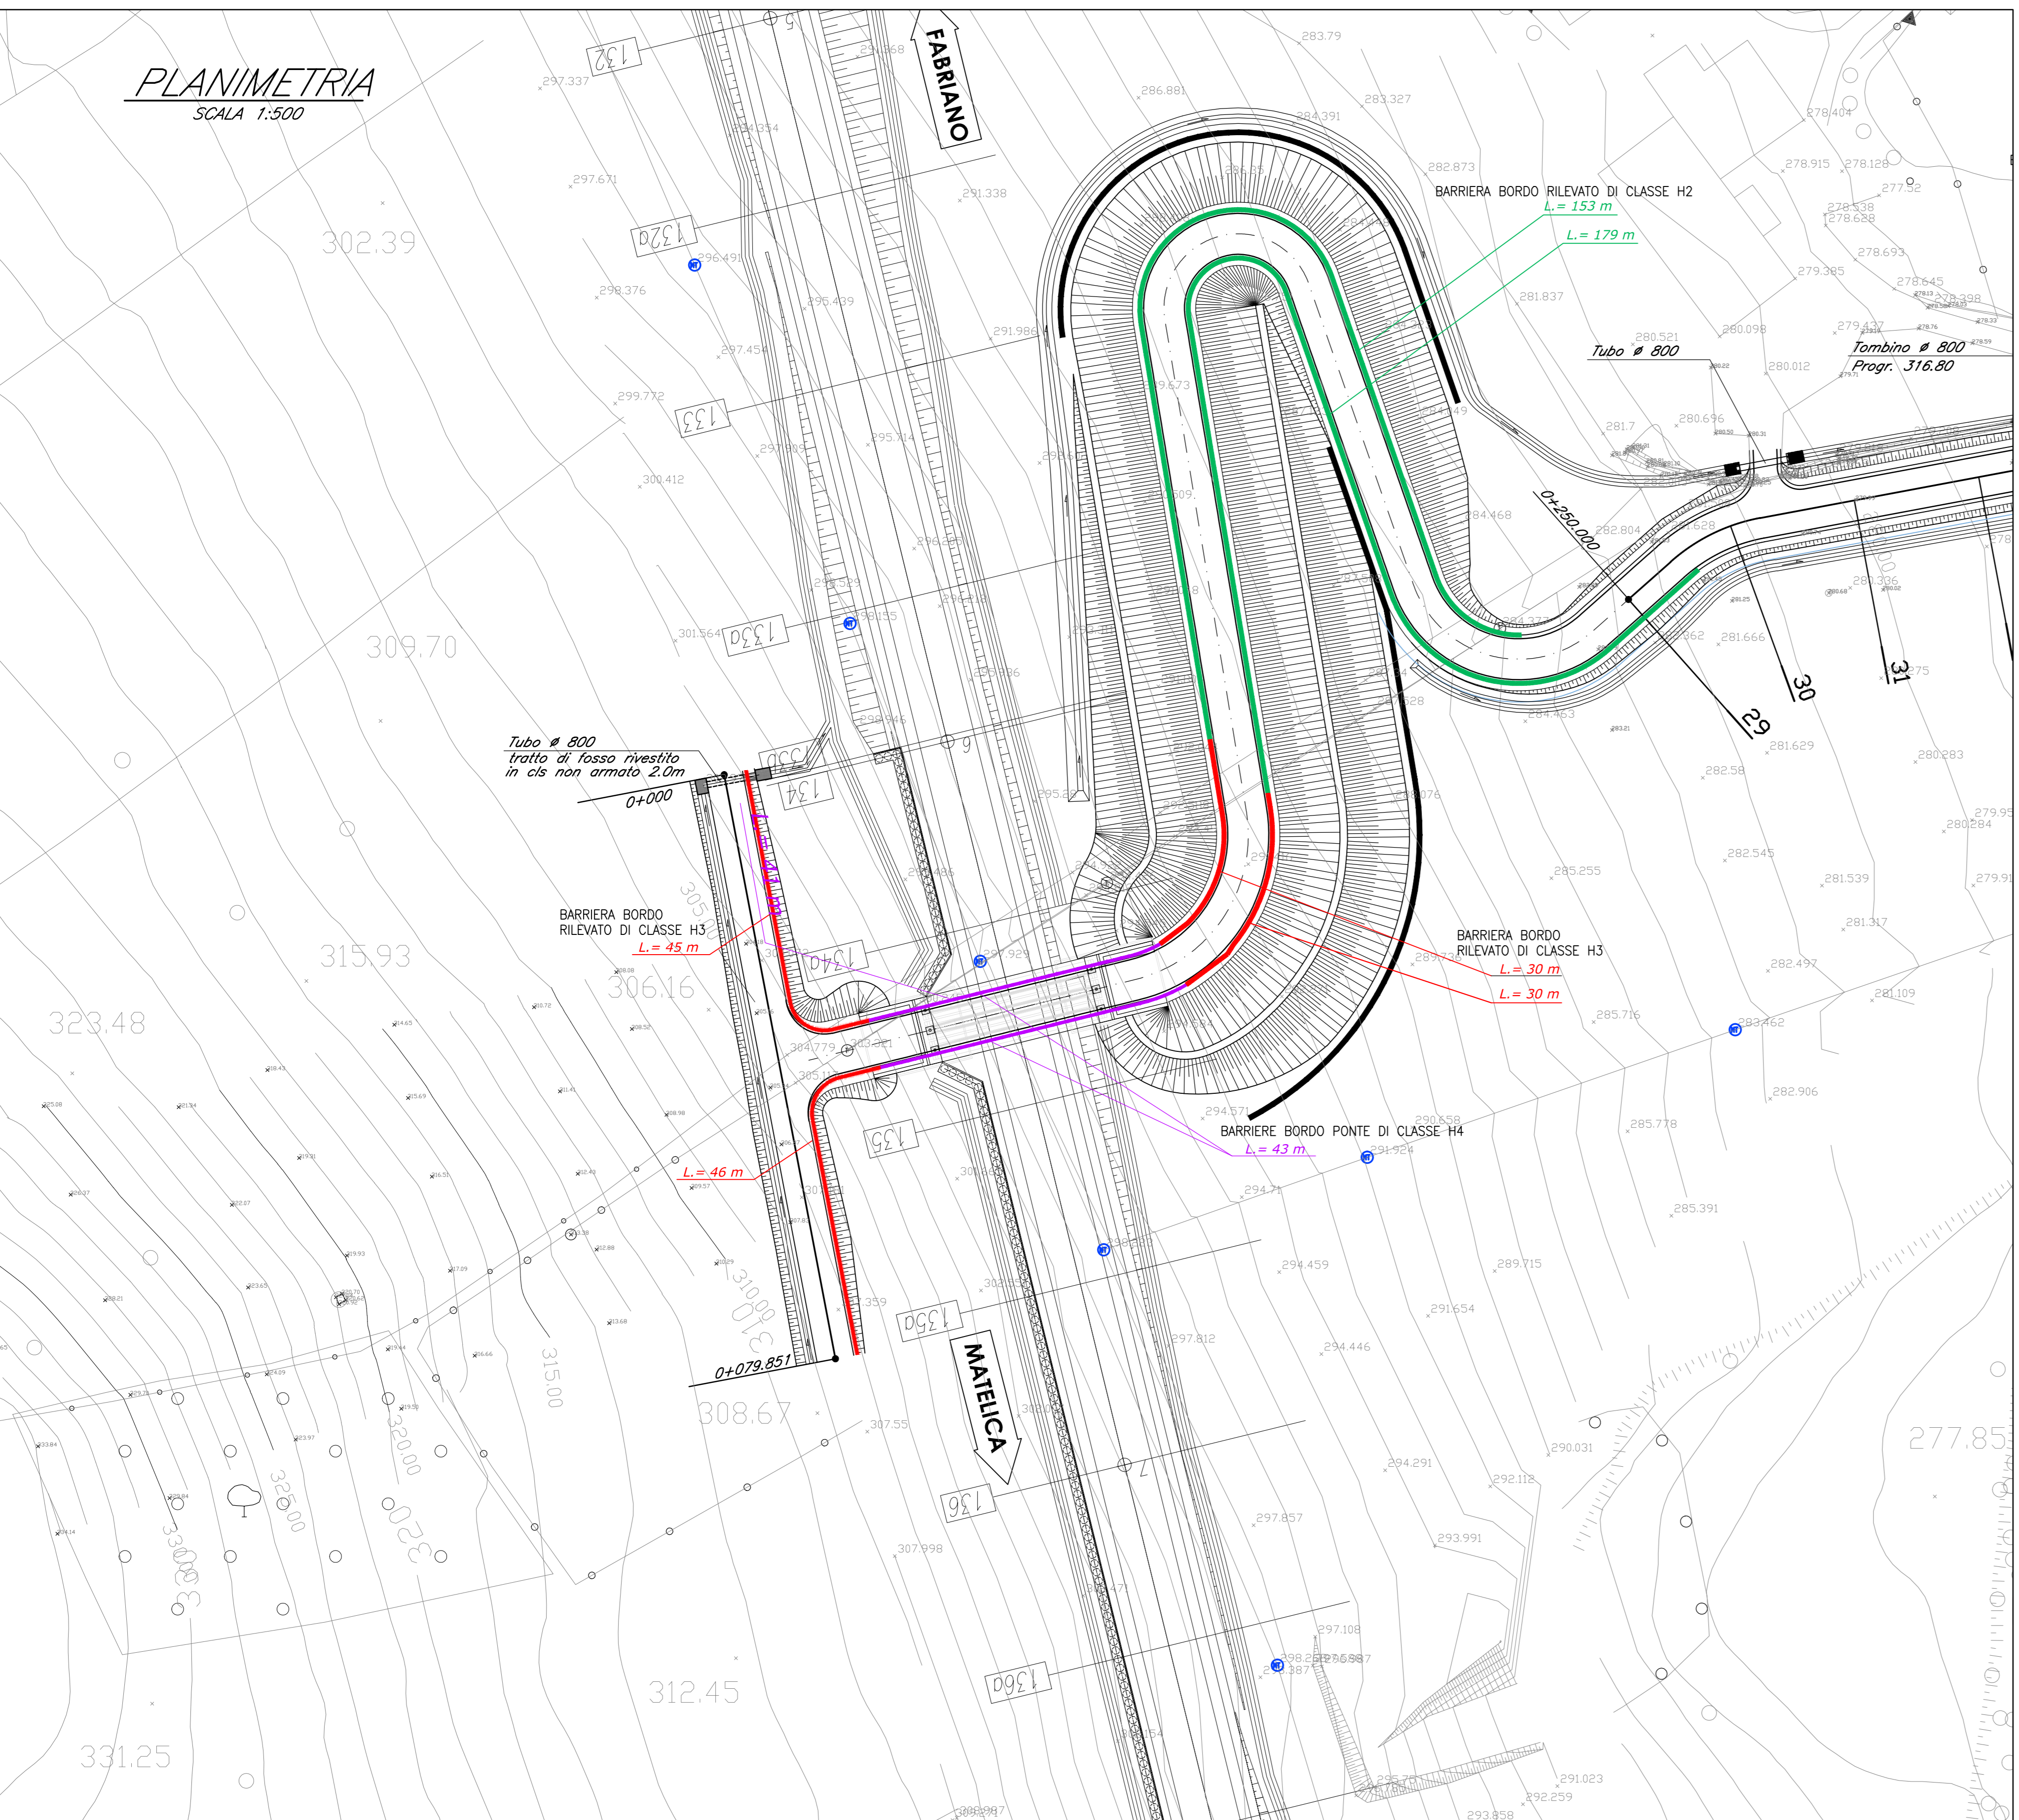

**SEZIONE TIPO**  
SCALA 1:50

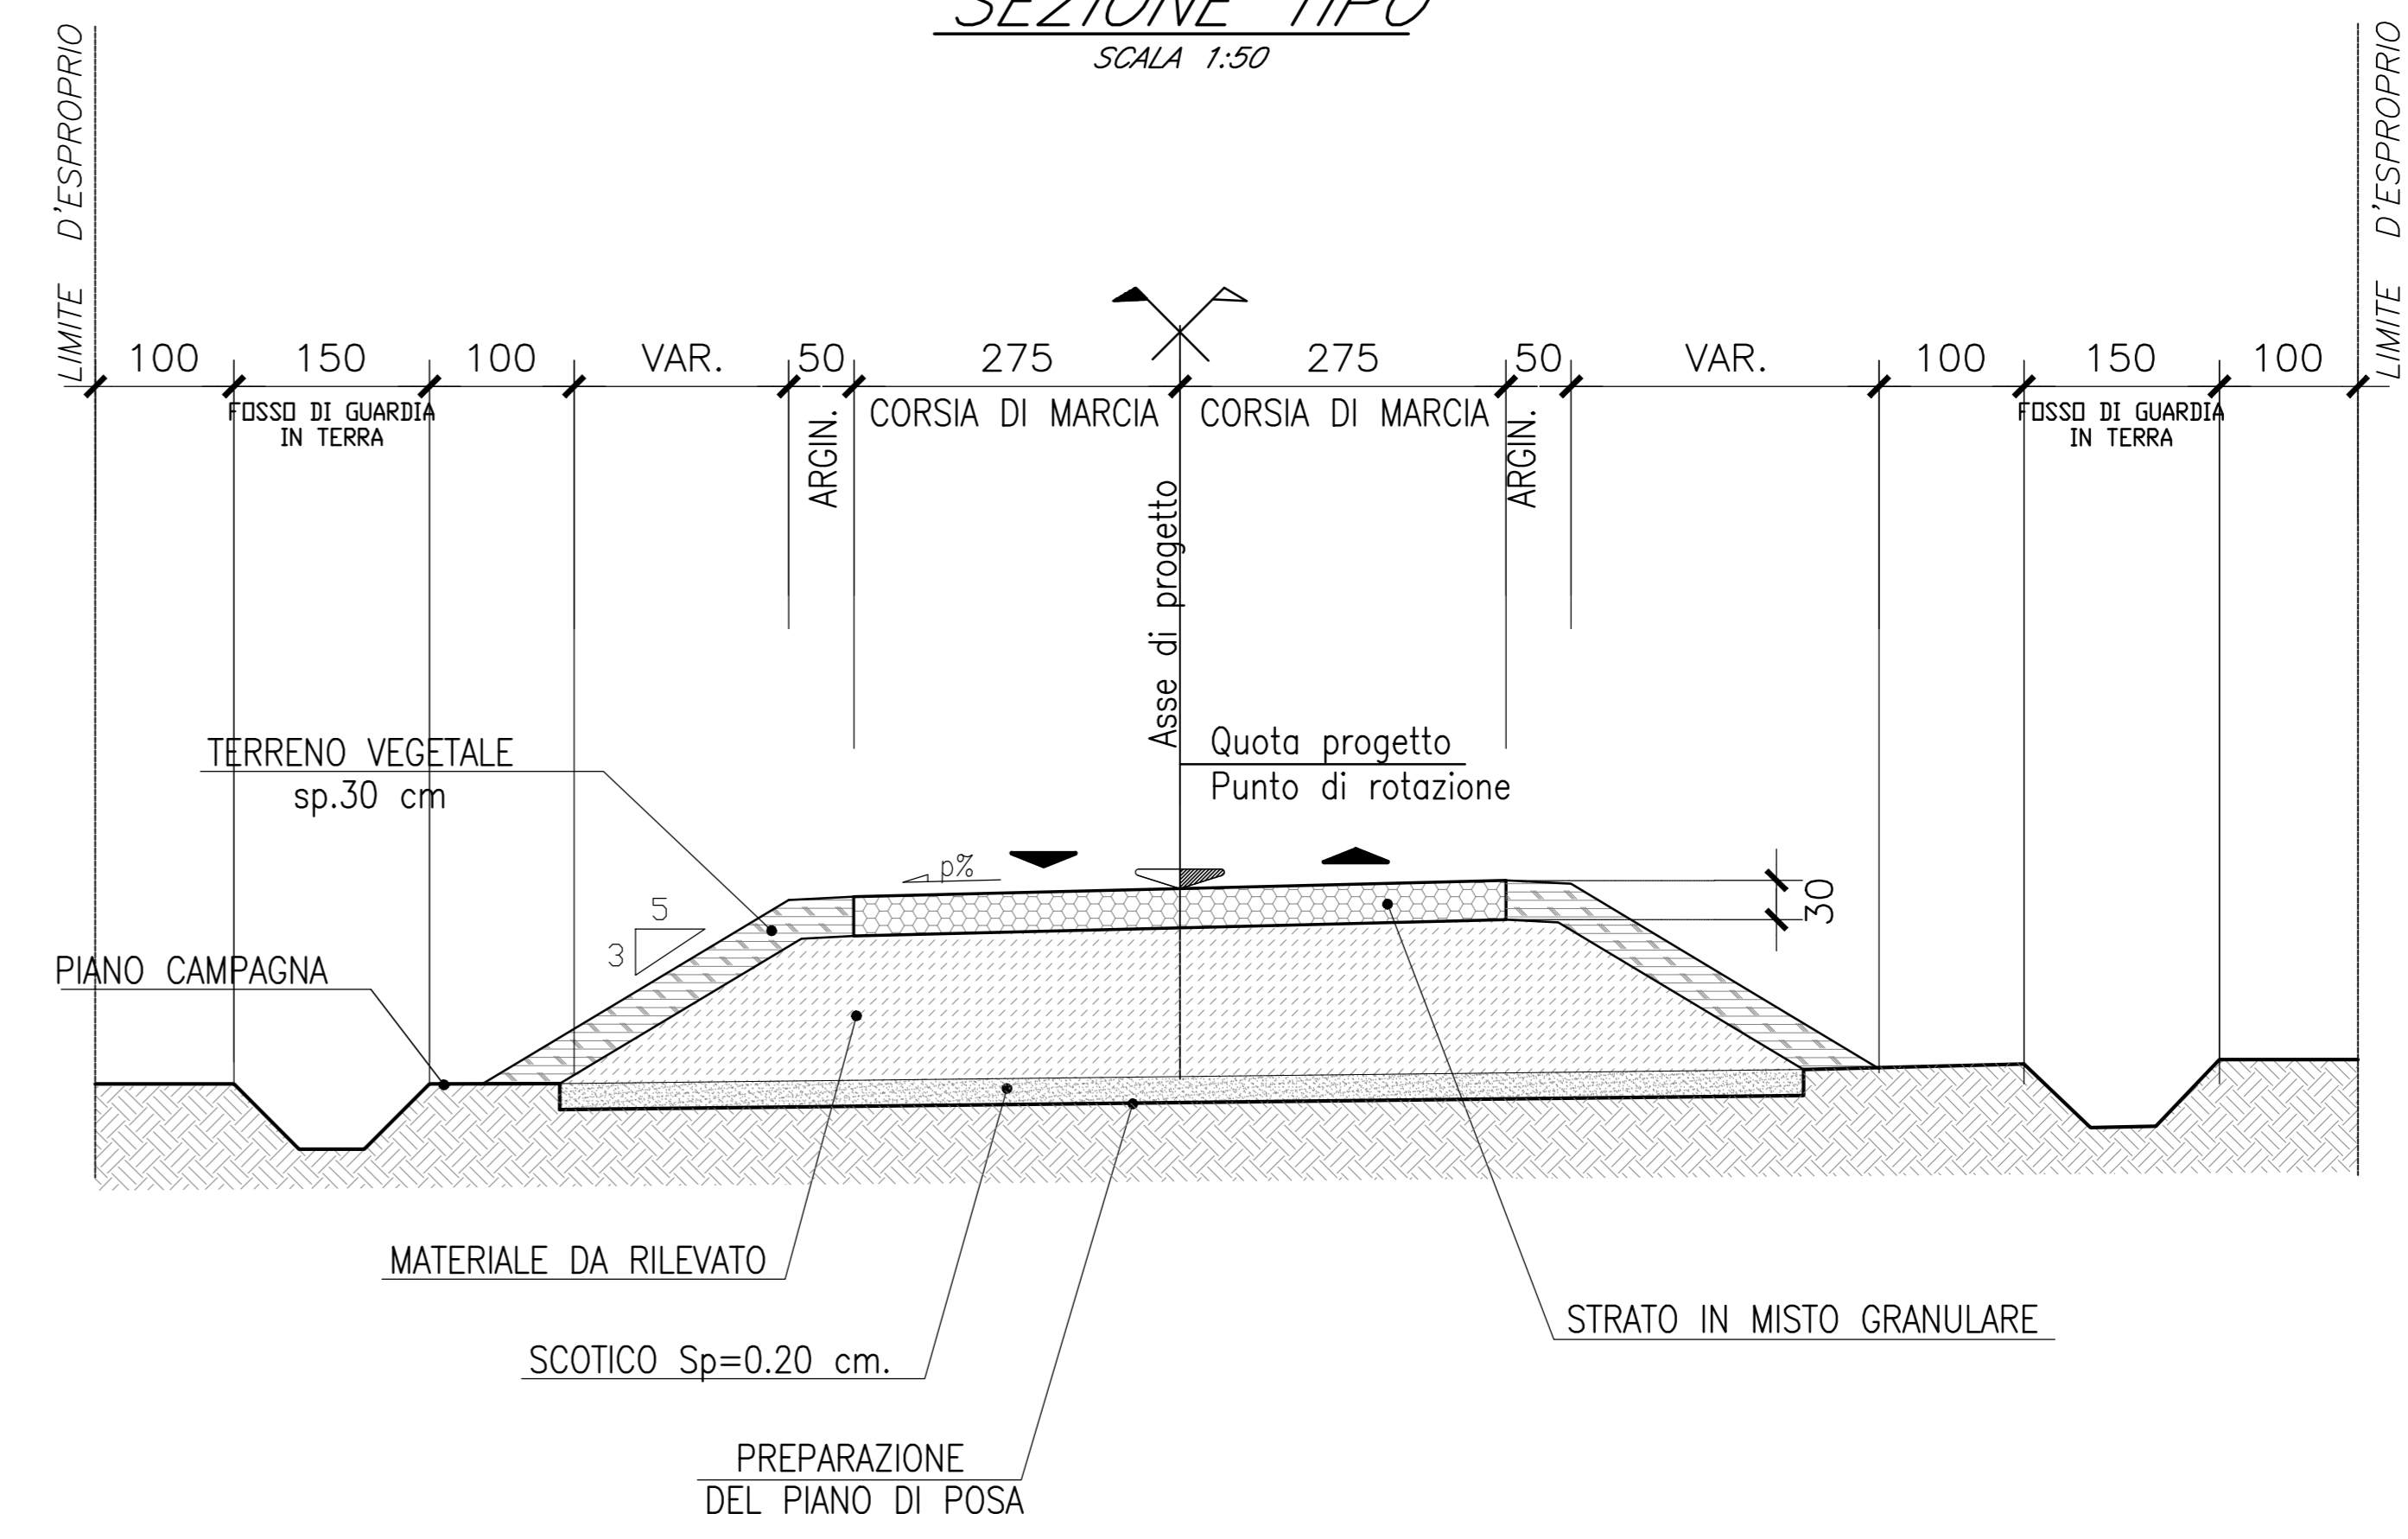


SCHEMA ESPLICATIVO

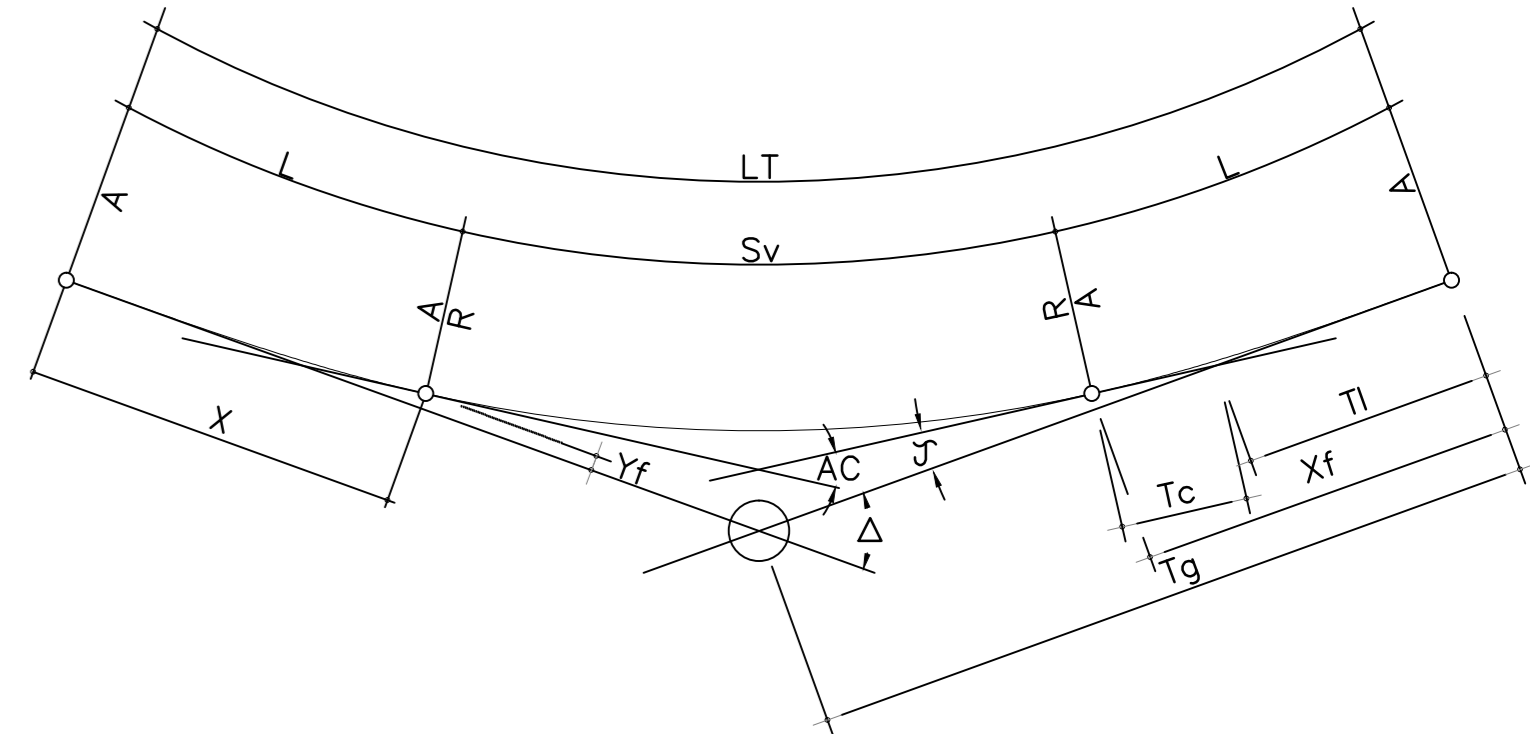


**LEGENDA**

E	EST VERTICE CURVA
N	NORD VERTICE CURVA
Δ	ANGOLO DI DEVAZIONE CURVA
R	RAGGIO
A	CLOTOIDE
Tg	TANGENTE CURVA
LT	SVILUPPO TOTALE CURVA
L	SVILUPPO CLOTOIDE
Sv	SVILUPPO CURVA CIRCOLARE
J	ANGOLO DI DEVAZIONE CLOTOIDE
AC	ANGOLO DI DEVAZIONE CURVA CIRCOLARE
Xf	ASCISSA CLOTOIDE
Yf	ORDINATA CLOTOIDE

**PROFILO LONGITUDINALE**  
SCALA 1:1000/100

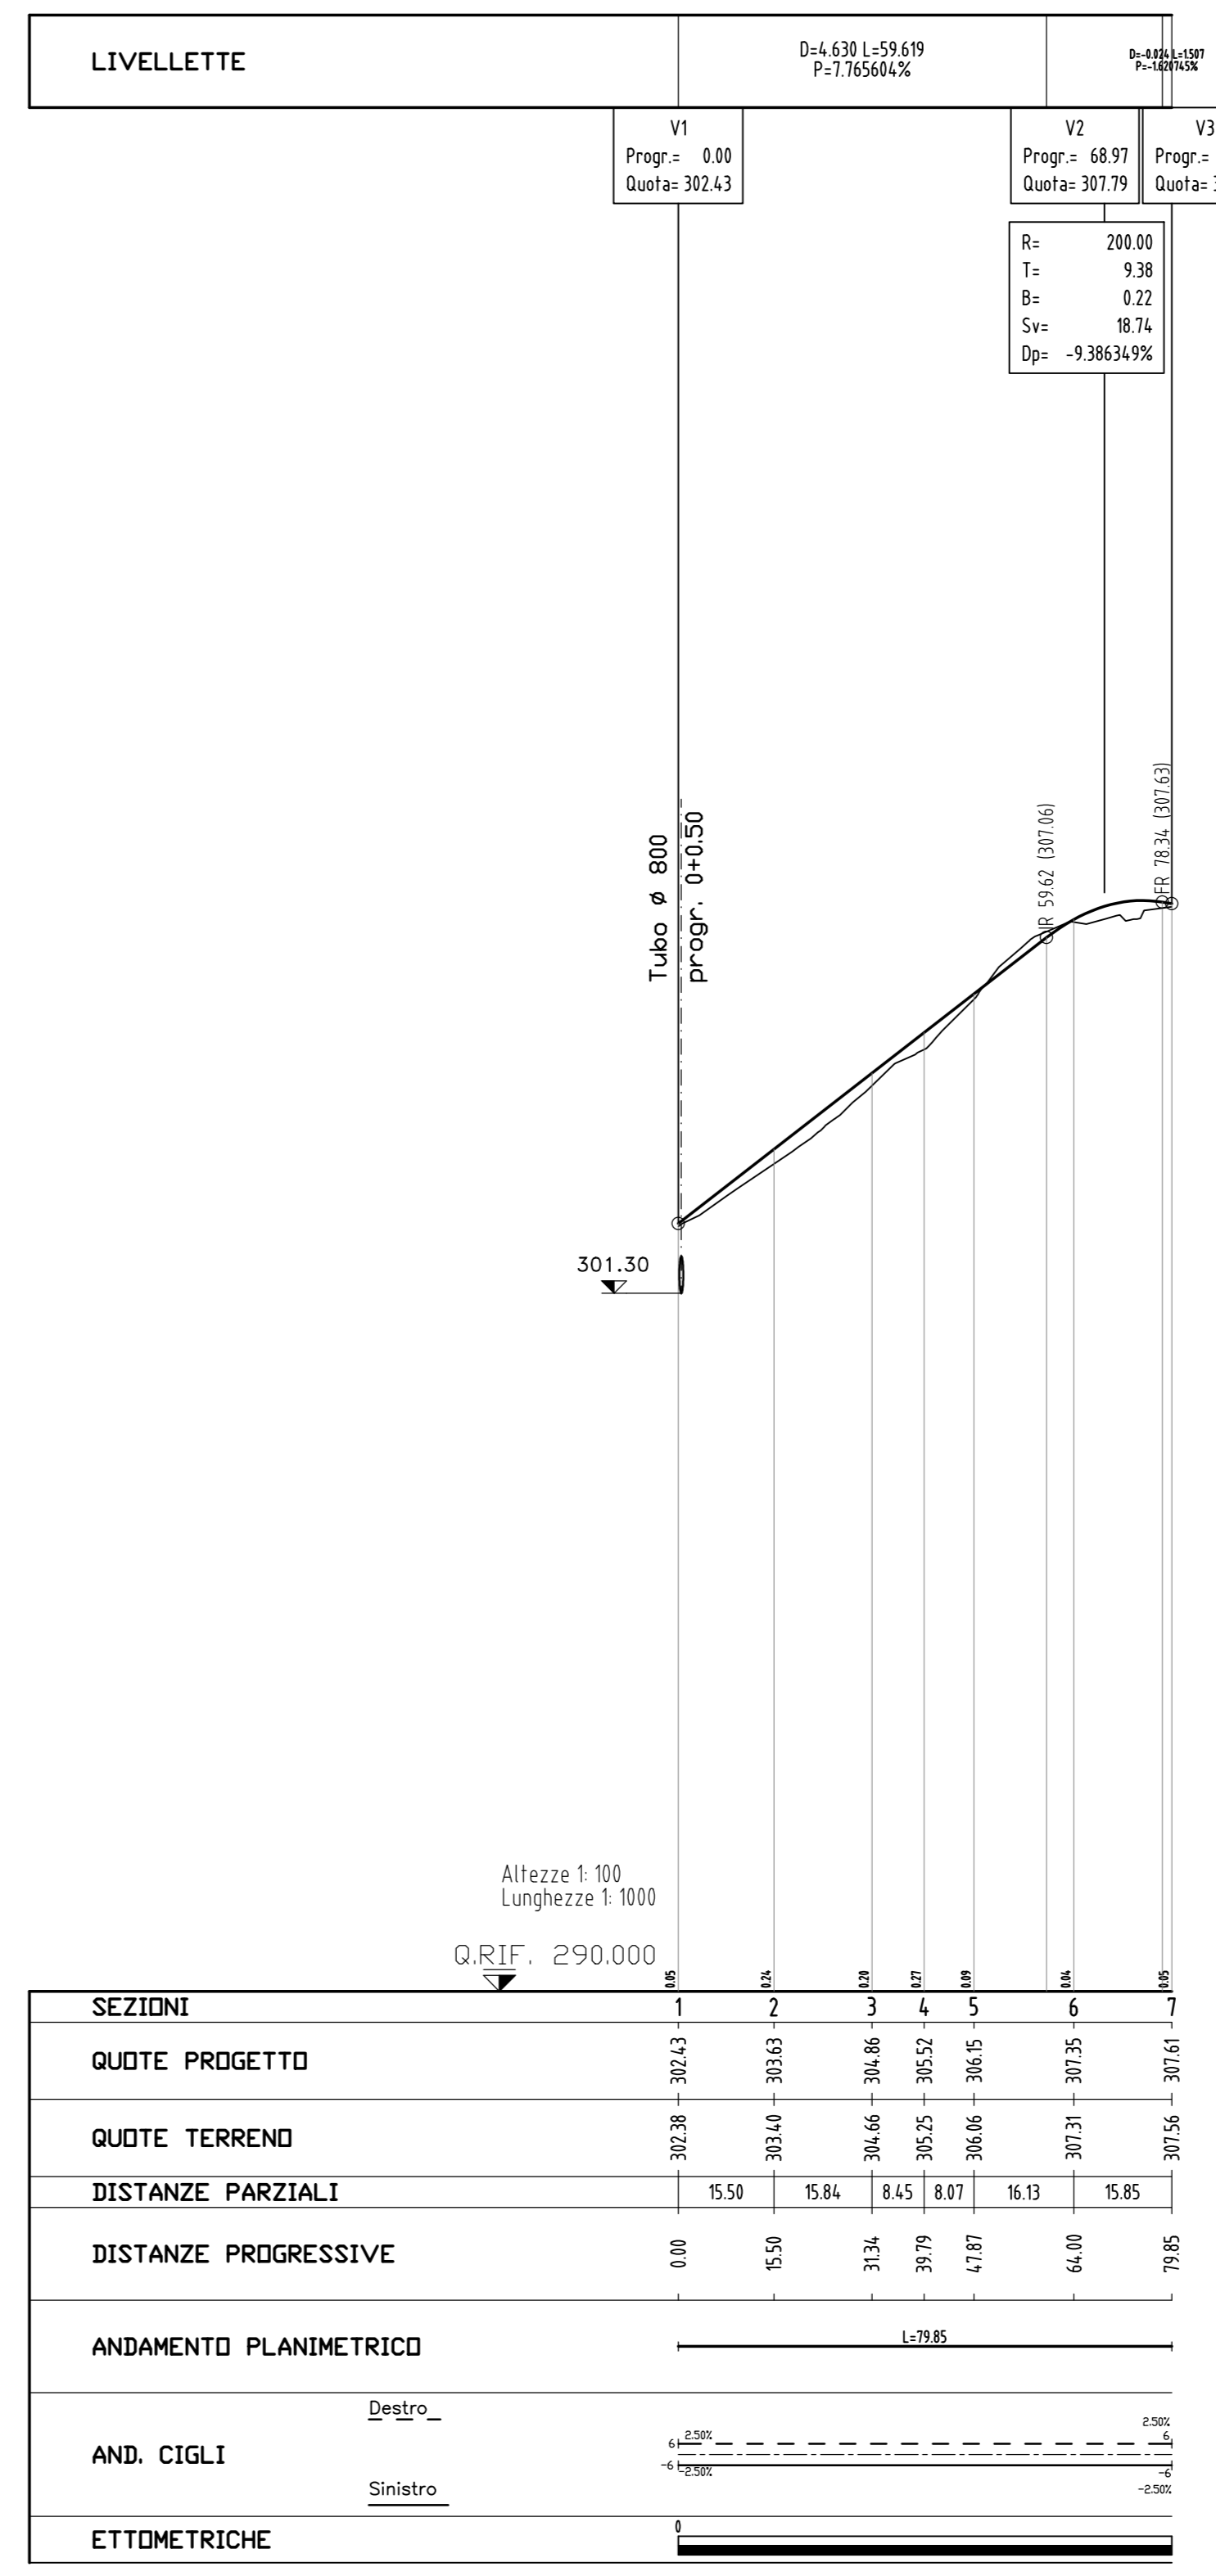

**TRACCIAMENTO**  
SCALA 1:500

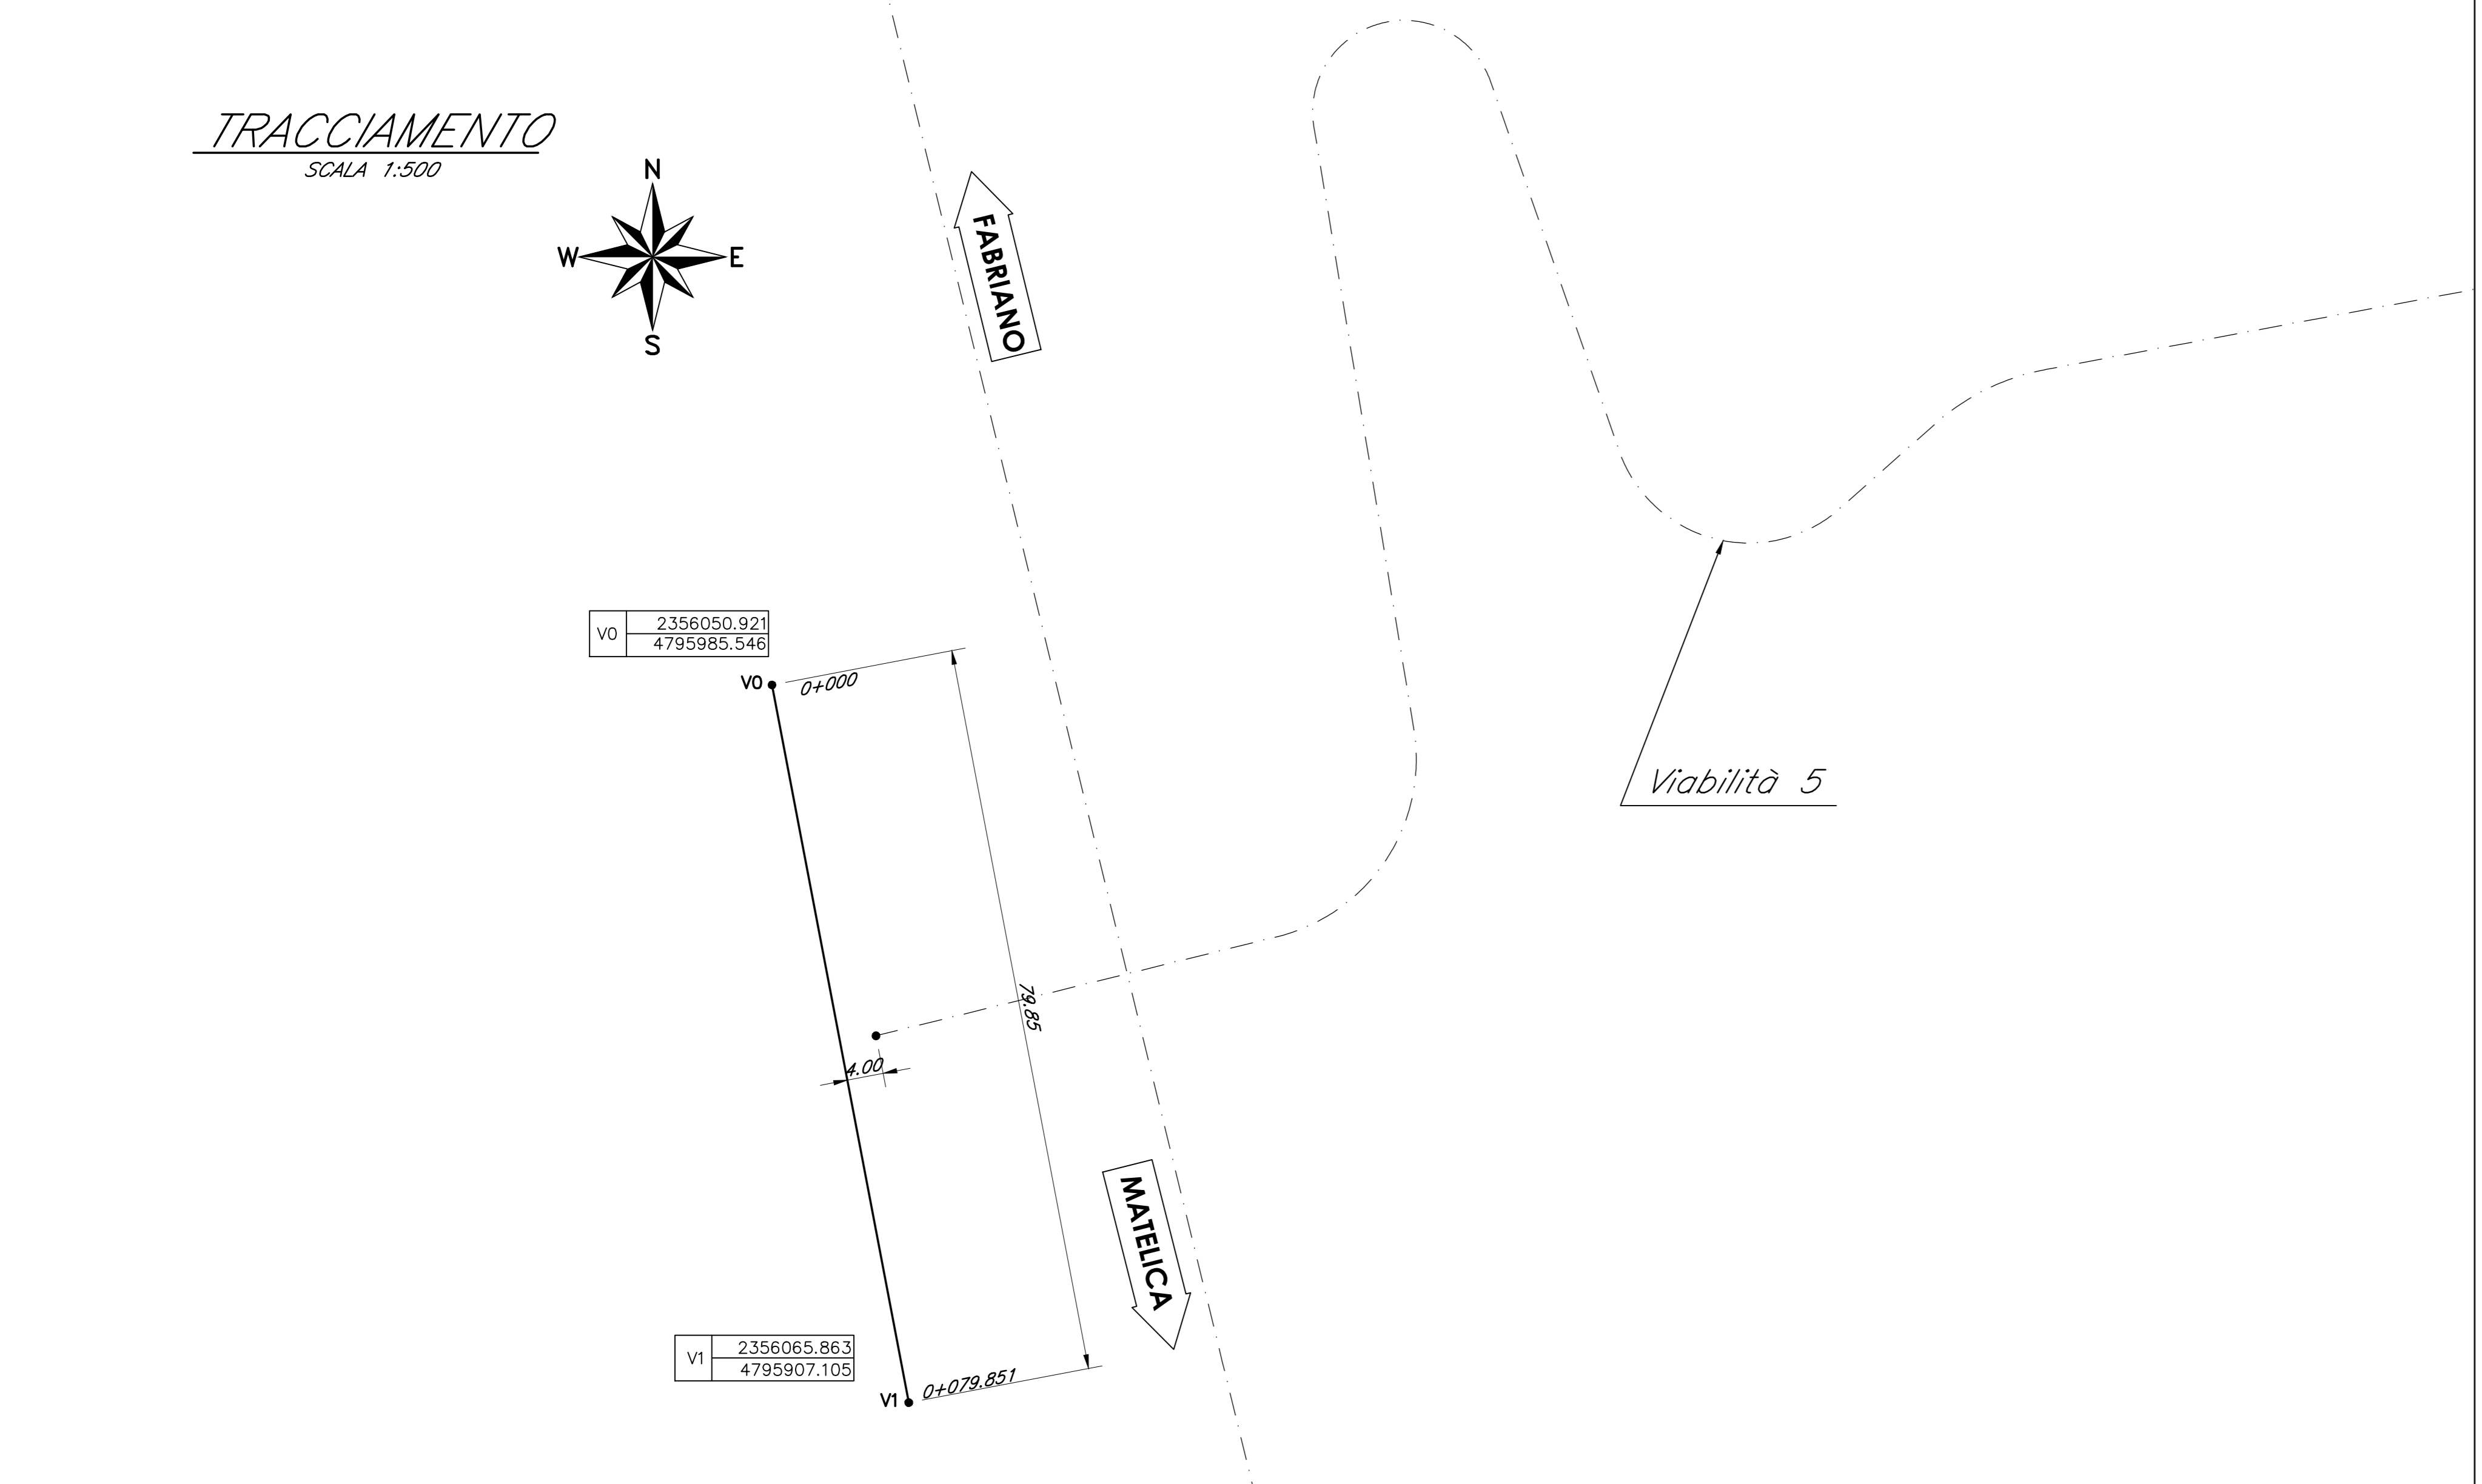

**ASSE VIARIO MARCHE-UMBRIA  
E QUADRILATERO DI PENETRAZIONE INTERNA  
MAXI LOTTO 2**

LAVORI DI COMPLETAMENTO DELLA DIRETTRICE PERUGIA ANCONA:  
SS. 318 DI "VALFABRICA", TRATTO PIANELLO - VALFABRICA  
SS. 76 "VAL DISSINO", TRATTO FOSSATO VICO - CANCELLE E ALBRACIA - SERRA SAN QUIRICO  
"PEDEMONTANA DELLE MARCHE", TRATTO FABRIANO-MUCCIA-SFERCIA

**PROGETTO ESECUTIVO DI DETTAGLIO**

CONTRAENTE GENERALE: **DIRPA 2** S.C.A.R.L. Ing. Federico Montanari  
Il responsabile del Contratto Generale: Ing. Salvatore Lieto  
Il responsabile Integrazioni delle Proiezioni Specialistiche:

PROGETTAZIONE: Associazione Temporanea di Imprese  
Mandatari: **PROGIN**, **LOMBARDI SA** INGEGNERI CONSULENTI, **LOMBARDI-REICO** INGEGNERI S.R.L., **SGAI S.p.A.** di E. Forlani & C. Studio di ingegneria e design specialistico

RESPONSABILE DELLA PROGETTAZIONE PER L'A.T.I.: Ing. Antonio Grimaldi  
IL COORDINATORE DELLA SICUREZZA IN FASE DI ESECUZIONE: Ing. Ignio Forlotti  
IL DIRETTORE DEI LAVORI: Ing. Peppino Marascio

2.1.1. - PEDEMONTANA DELLE MARCHE  
Lotto funzionale del Sub lotto 2.1 - Tratto Fabriano - MATEICA Nord  
SISTEMAZIONE VIABILITA' INTERFERITA KM 5+641  
tratto viabilità 2  
PLANIMETRIA DI PROGETTO, PLANIMETRIA DI TRACCIAMENTO, PROFILO LONGITUDINALE E SEZIONE TIPO

Codice Unico di Progetto (CUP): F12C0300060021 (Assegnato CUP: 2044-2015)  
Codice elaborato: L 0 7 0 3 | 2 | 1 | E | 2 | 1 | C | S | 0 | 0 | 7 | 7 | V | 2 | 0 | 3 | 8

REV.	DATA	DESCRIZIONE	Redatto	Controllo	Approvato
A	Luglio 2018	Emissione PED	TECOSTRUTTURE	A. TOSIANI	S. LIETO
B	Dicembre 2019	Emissione PED a seguito istruttoria DL	PROGIN	PROGIN	S. LIETO