



VISTA DALL'ALTO

Scala 1:100

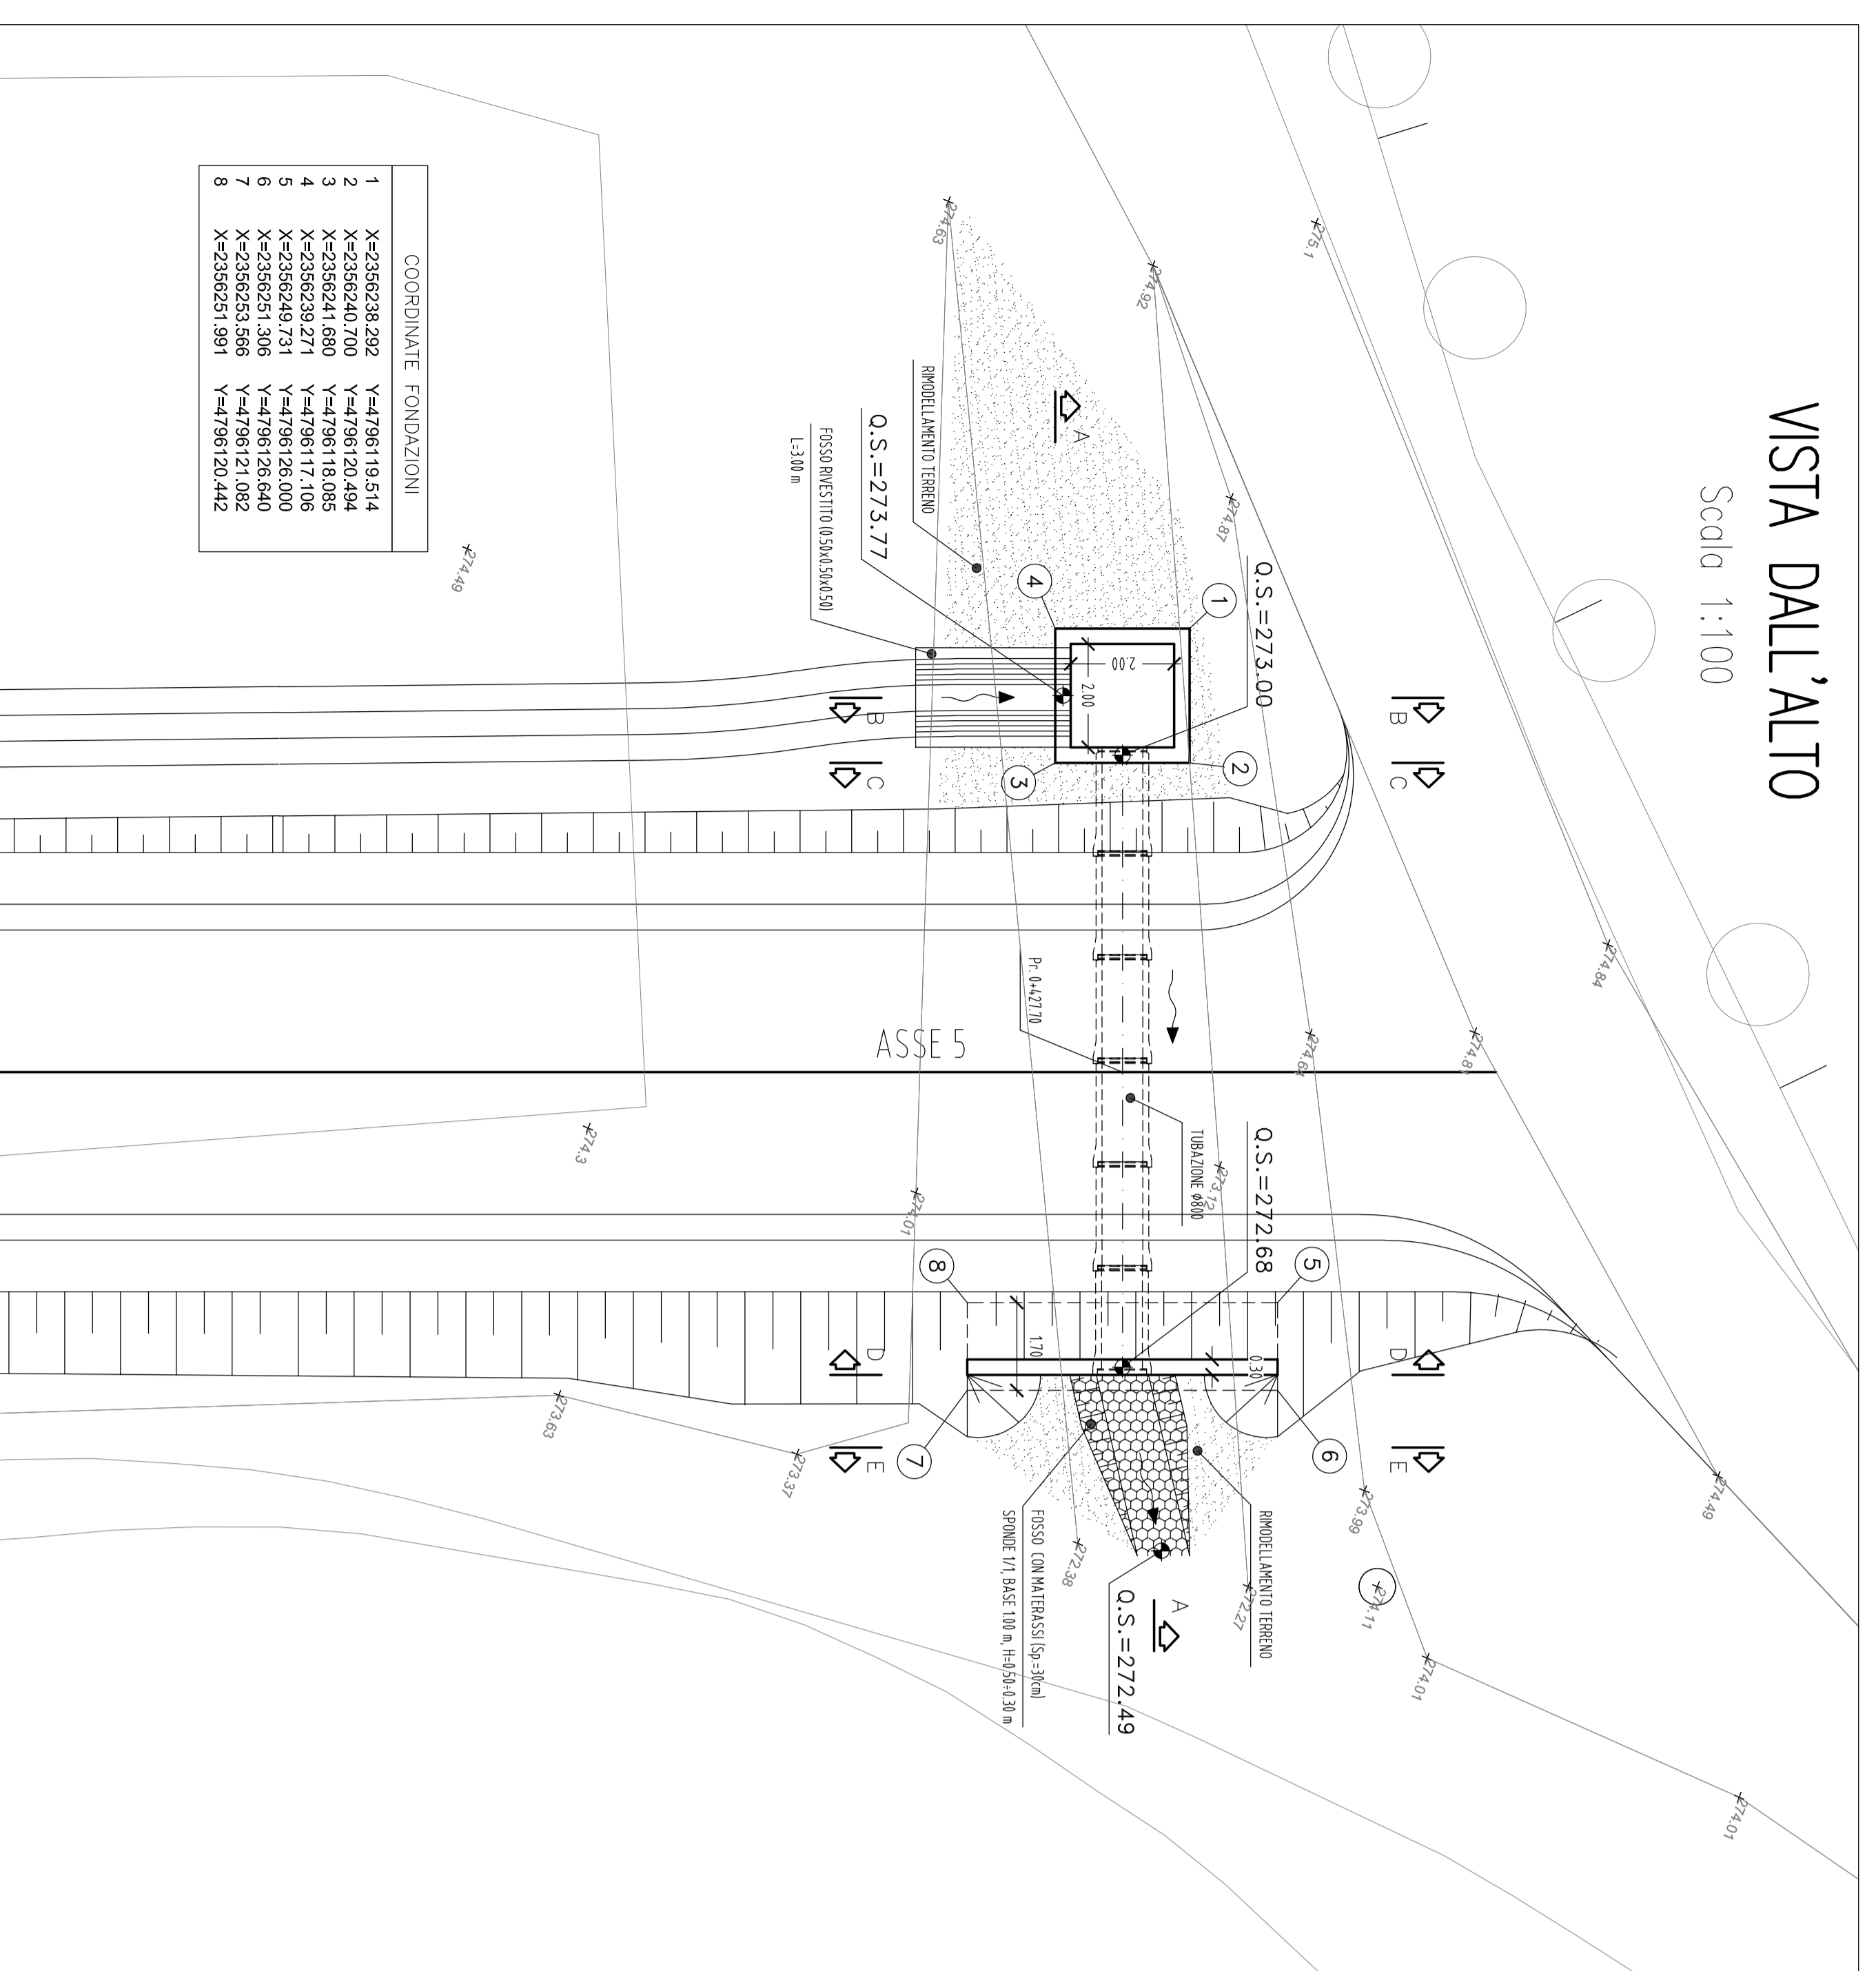


SEZIONE A-A

Scala 1:50

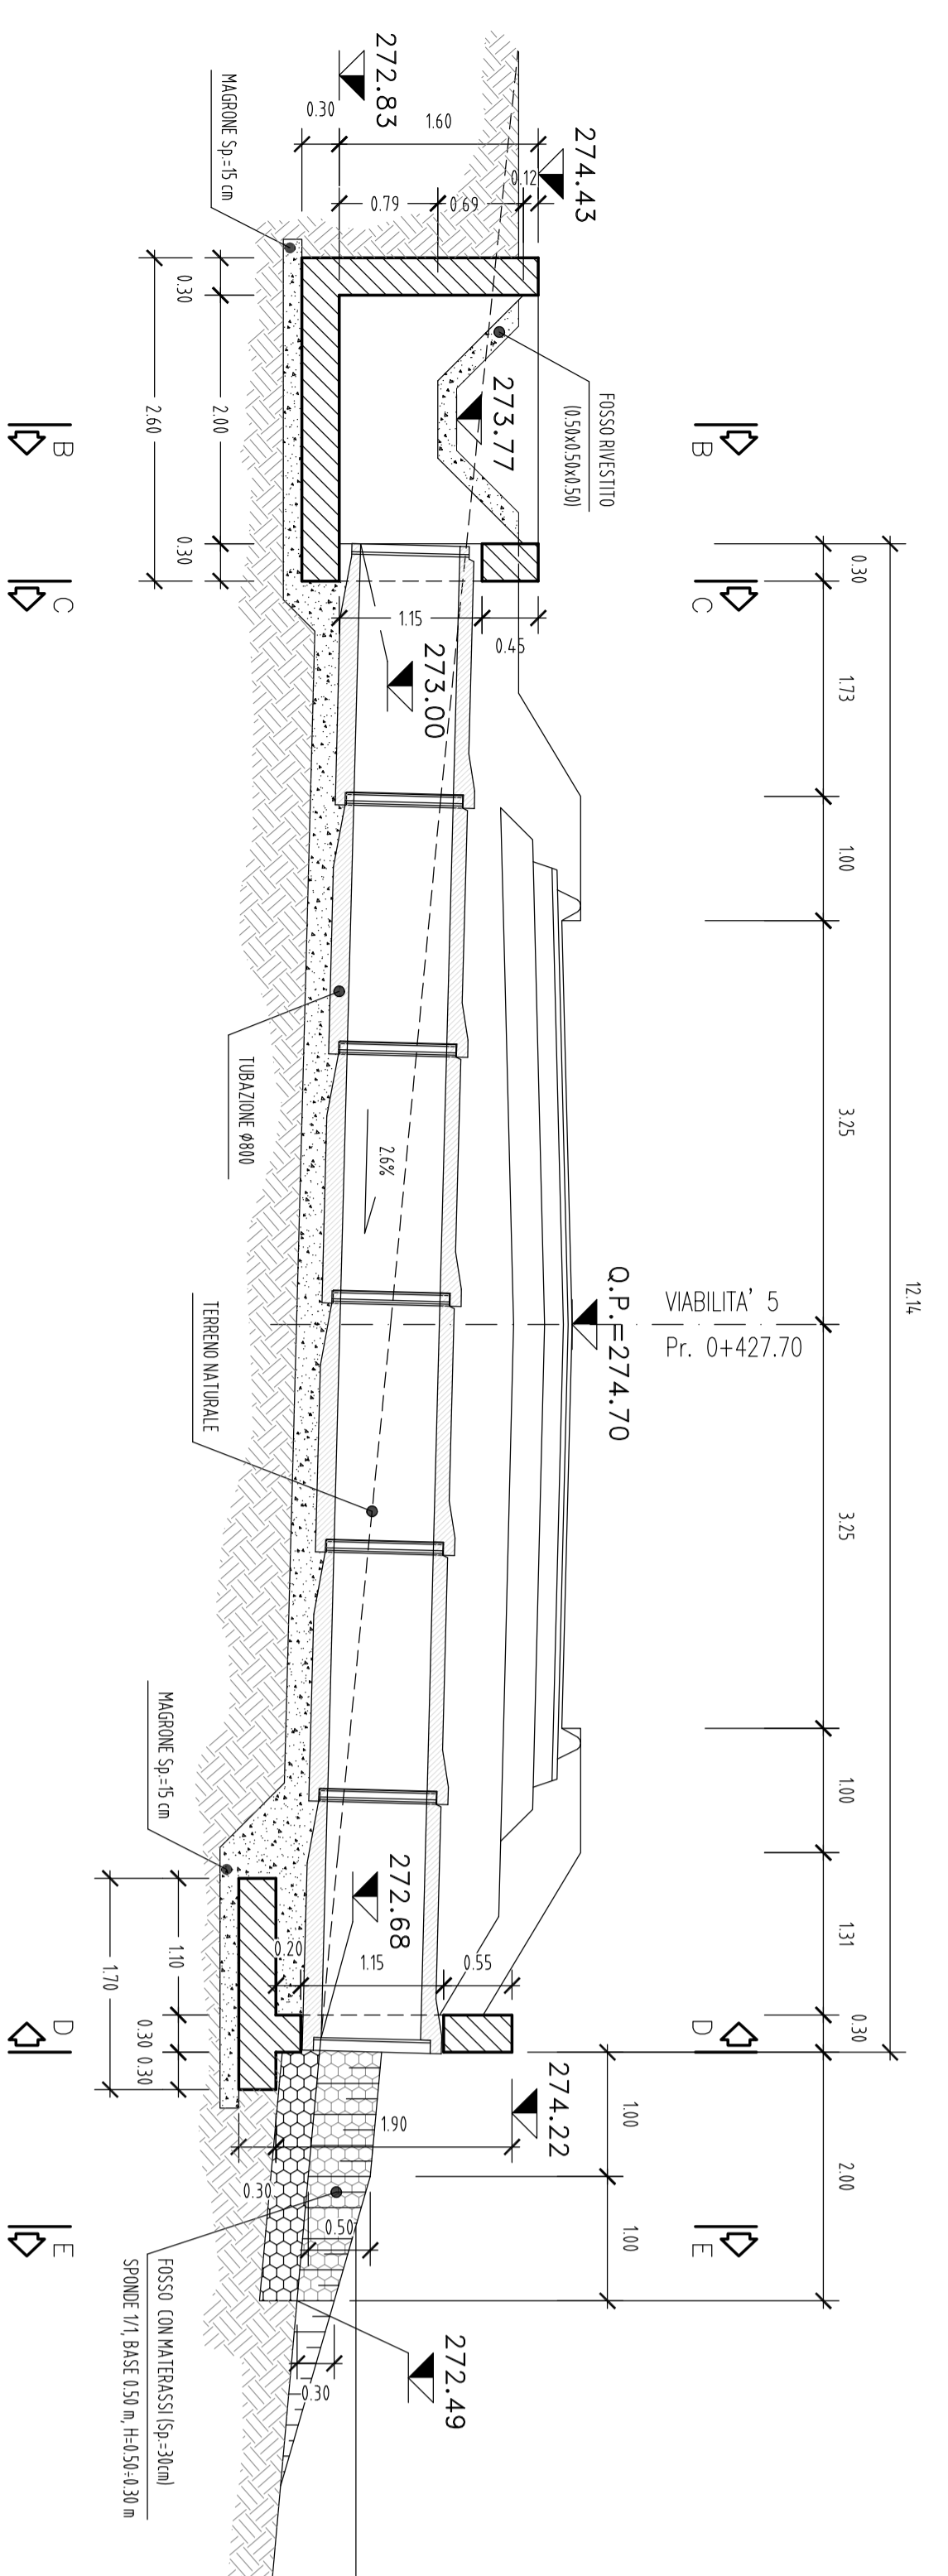


SEZIONE B-B

Scala 1:50

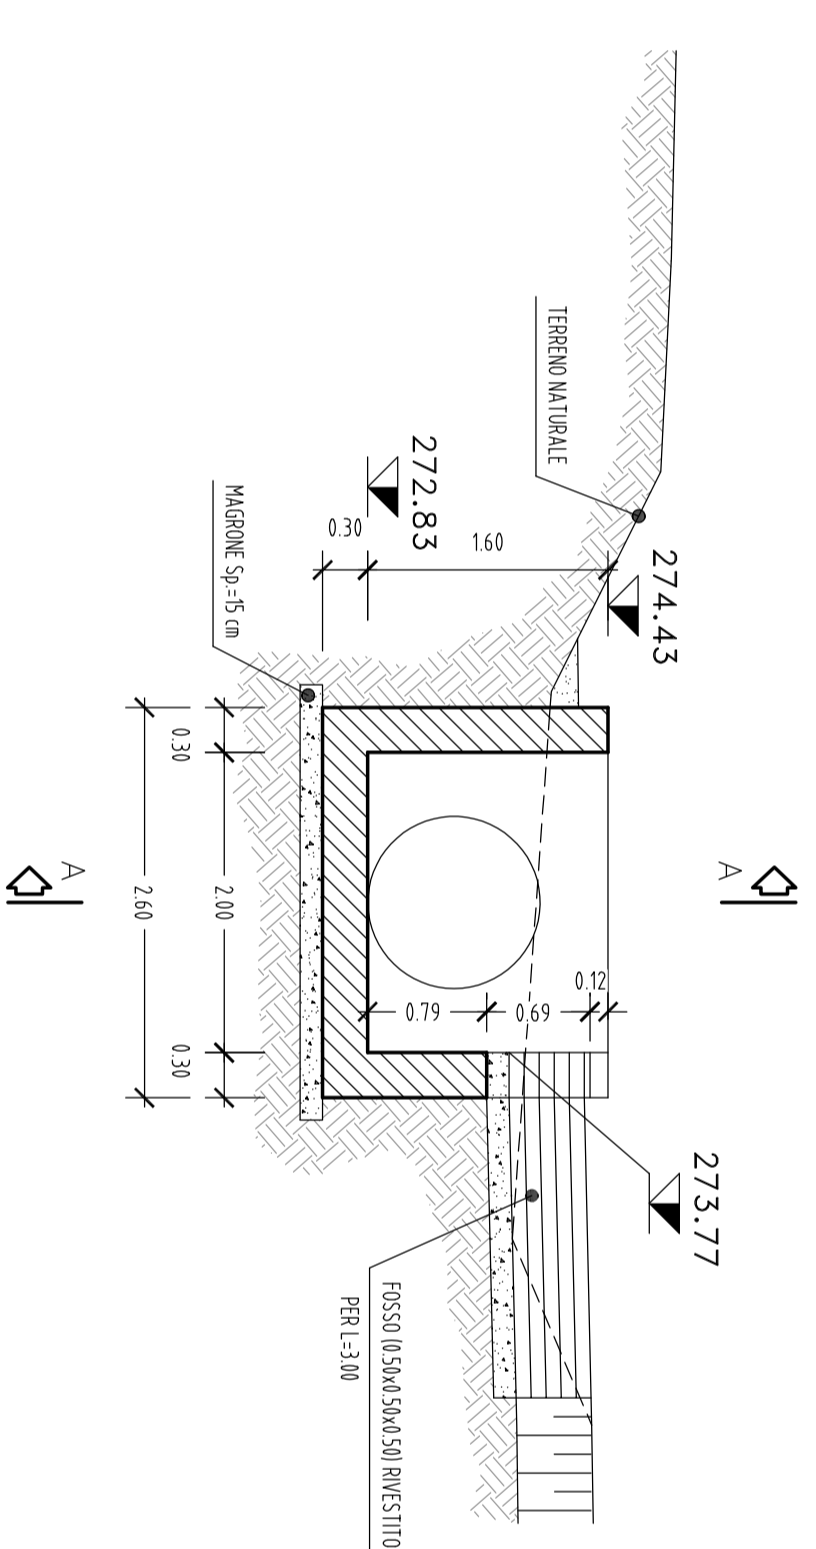


SEZIONE D-D

Scala 1:50

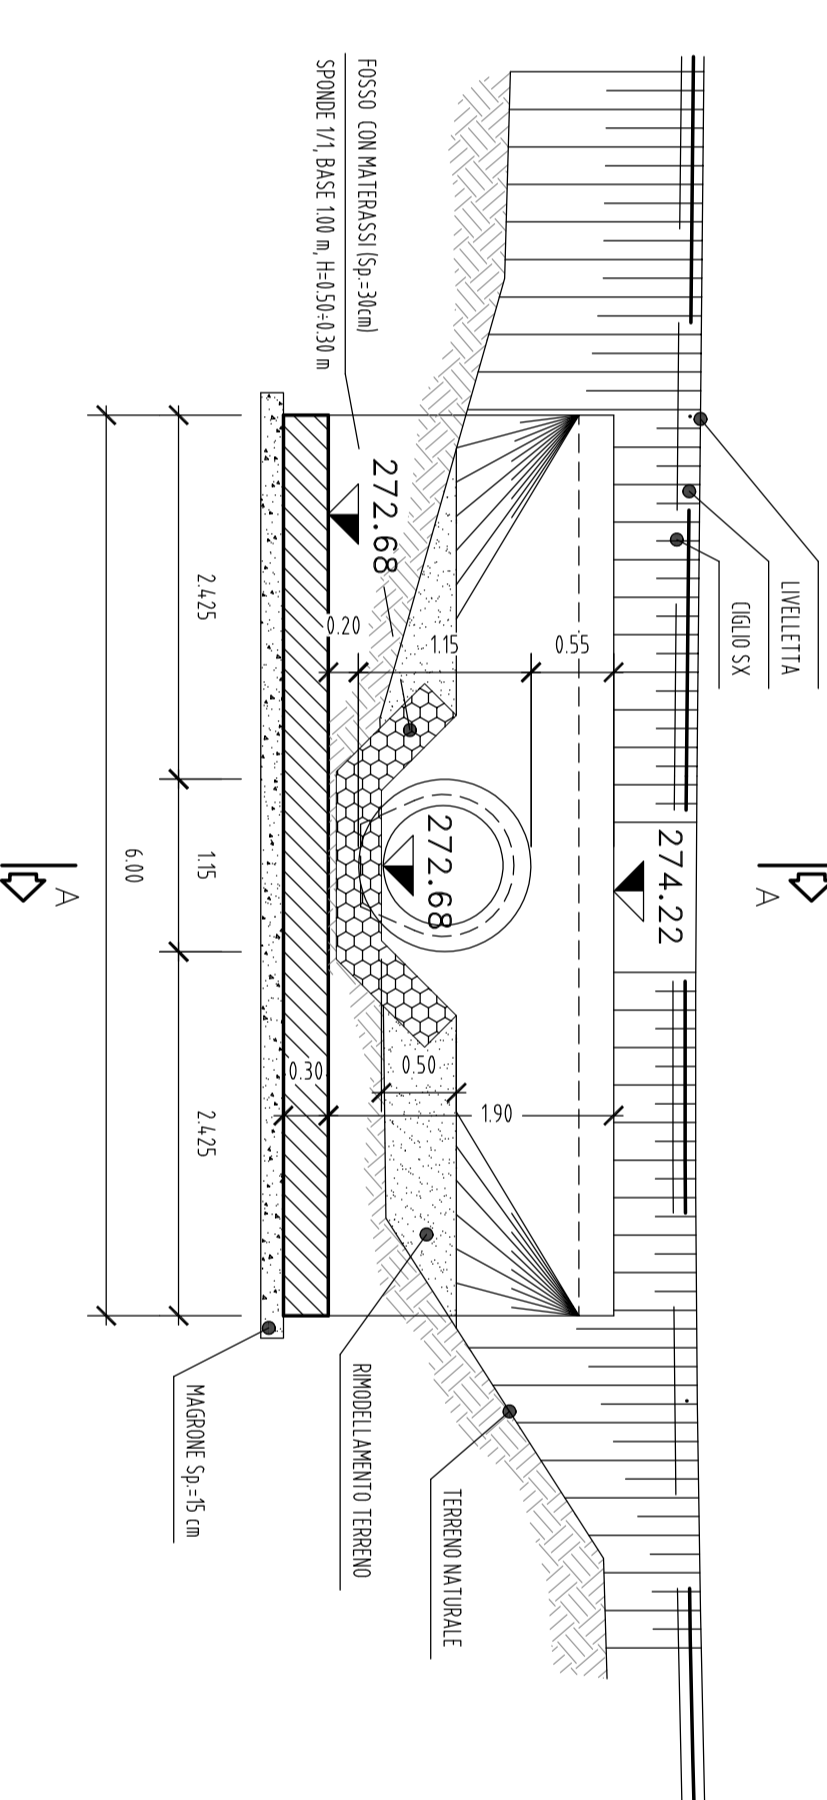


SEZIONE C-C

Scala 1:50

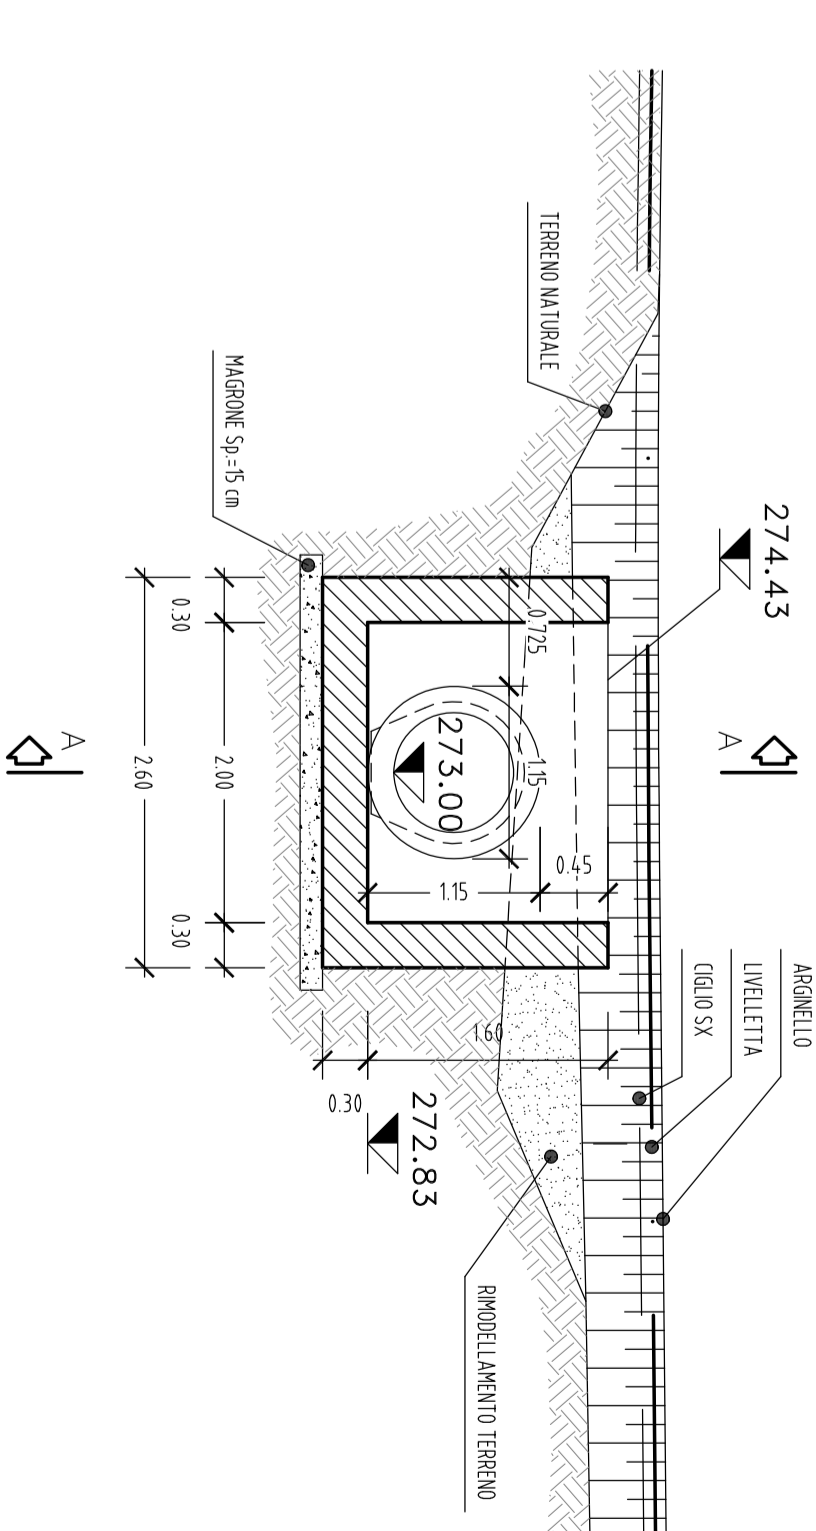


SEZIONE E-E

Scala 1:50

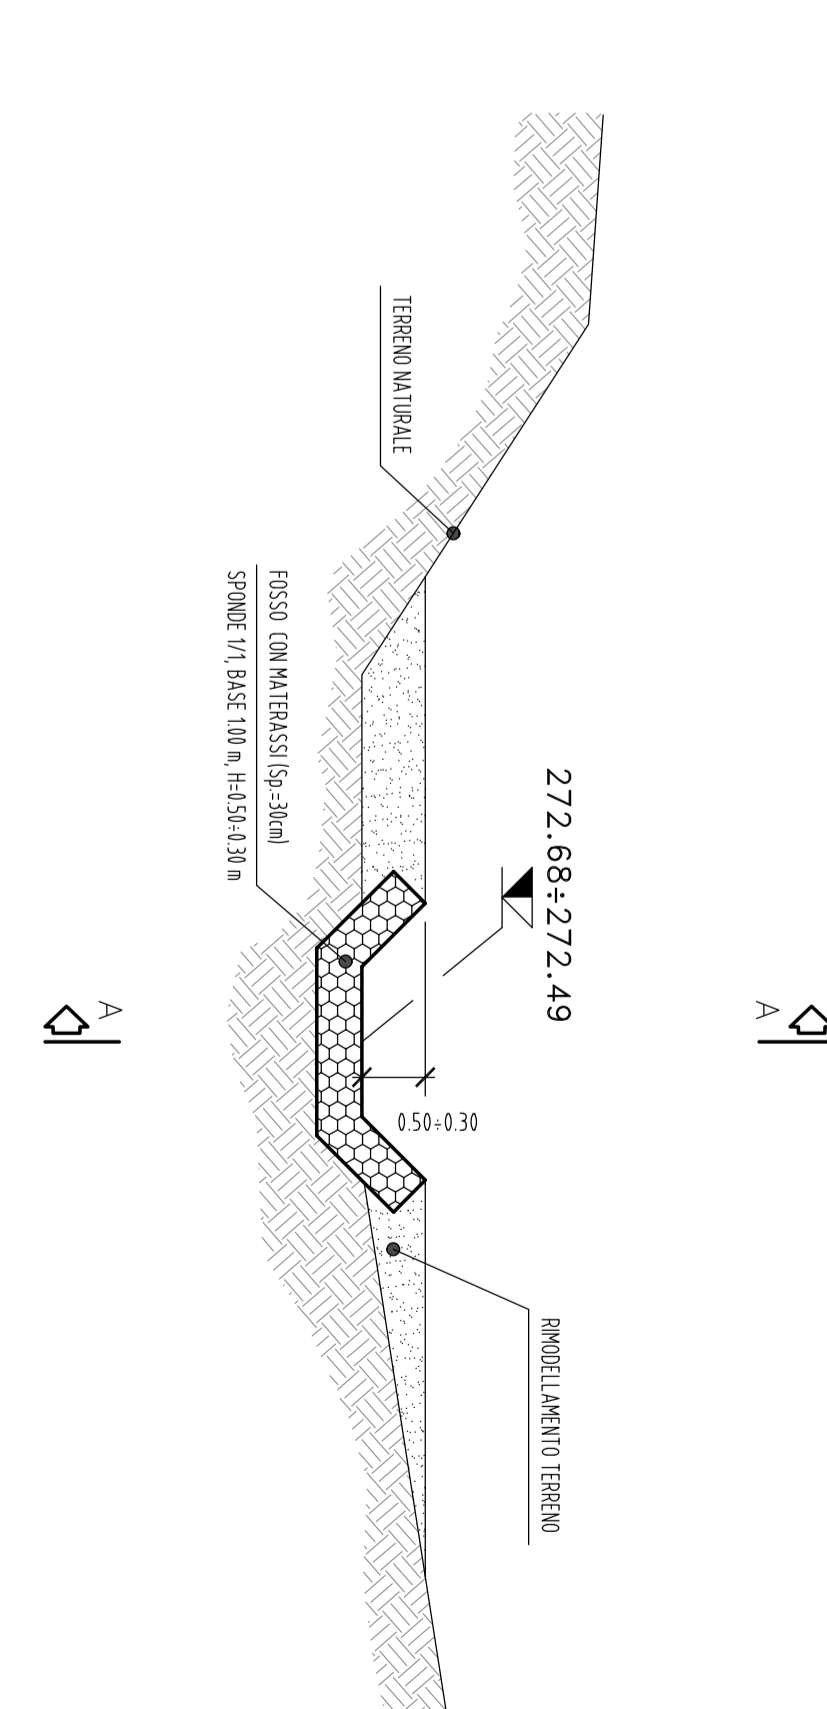

PIANTA DI RIFERIMENTO

Scala 1:1000

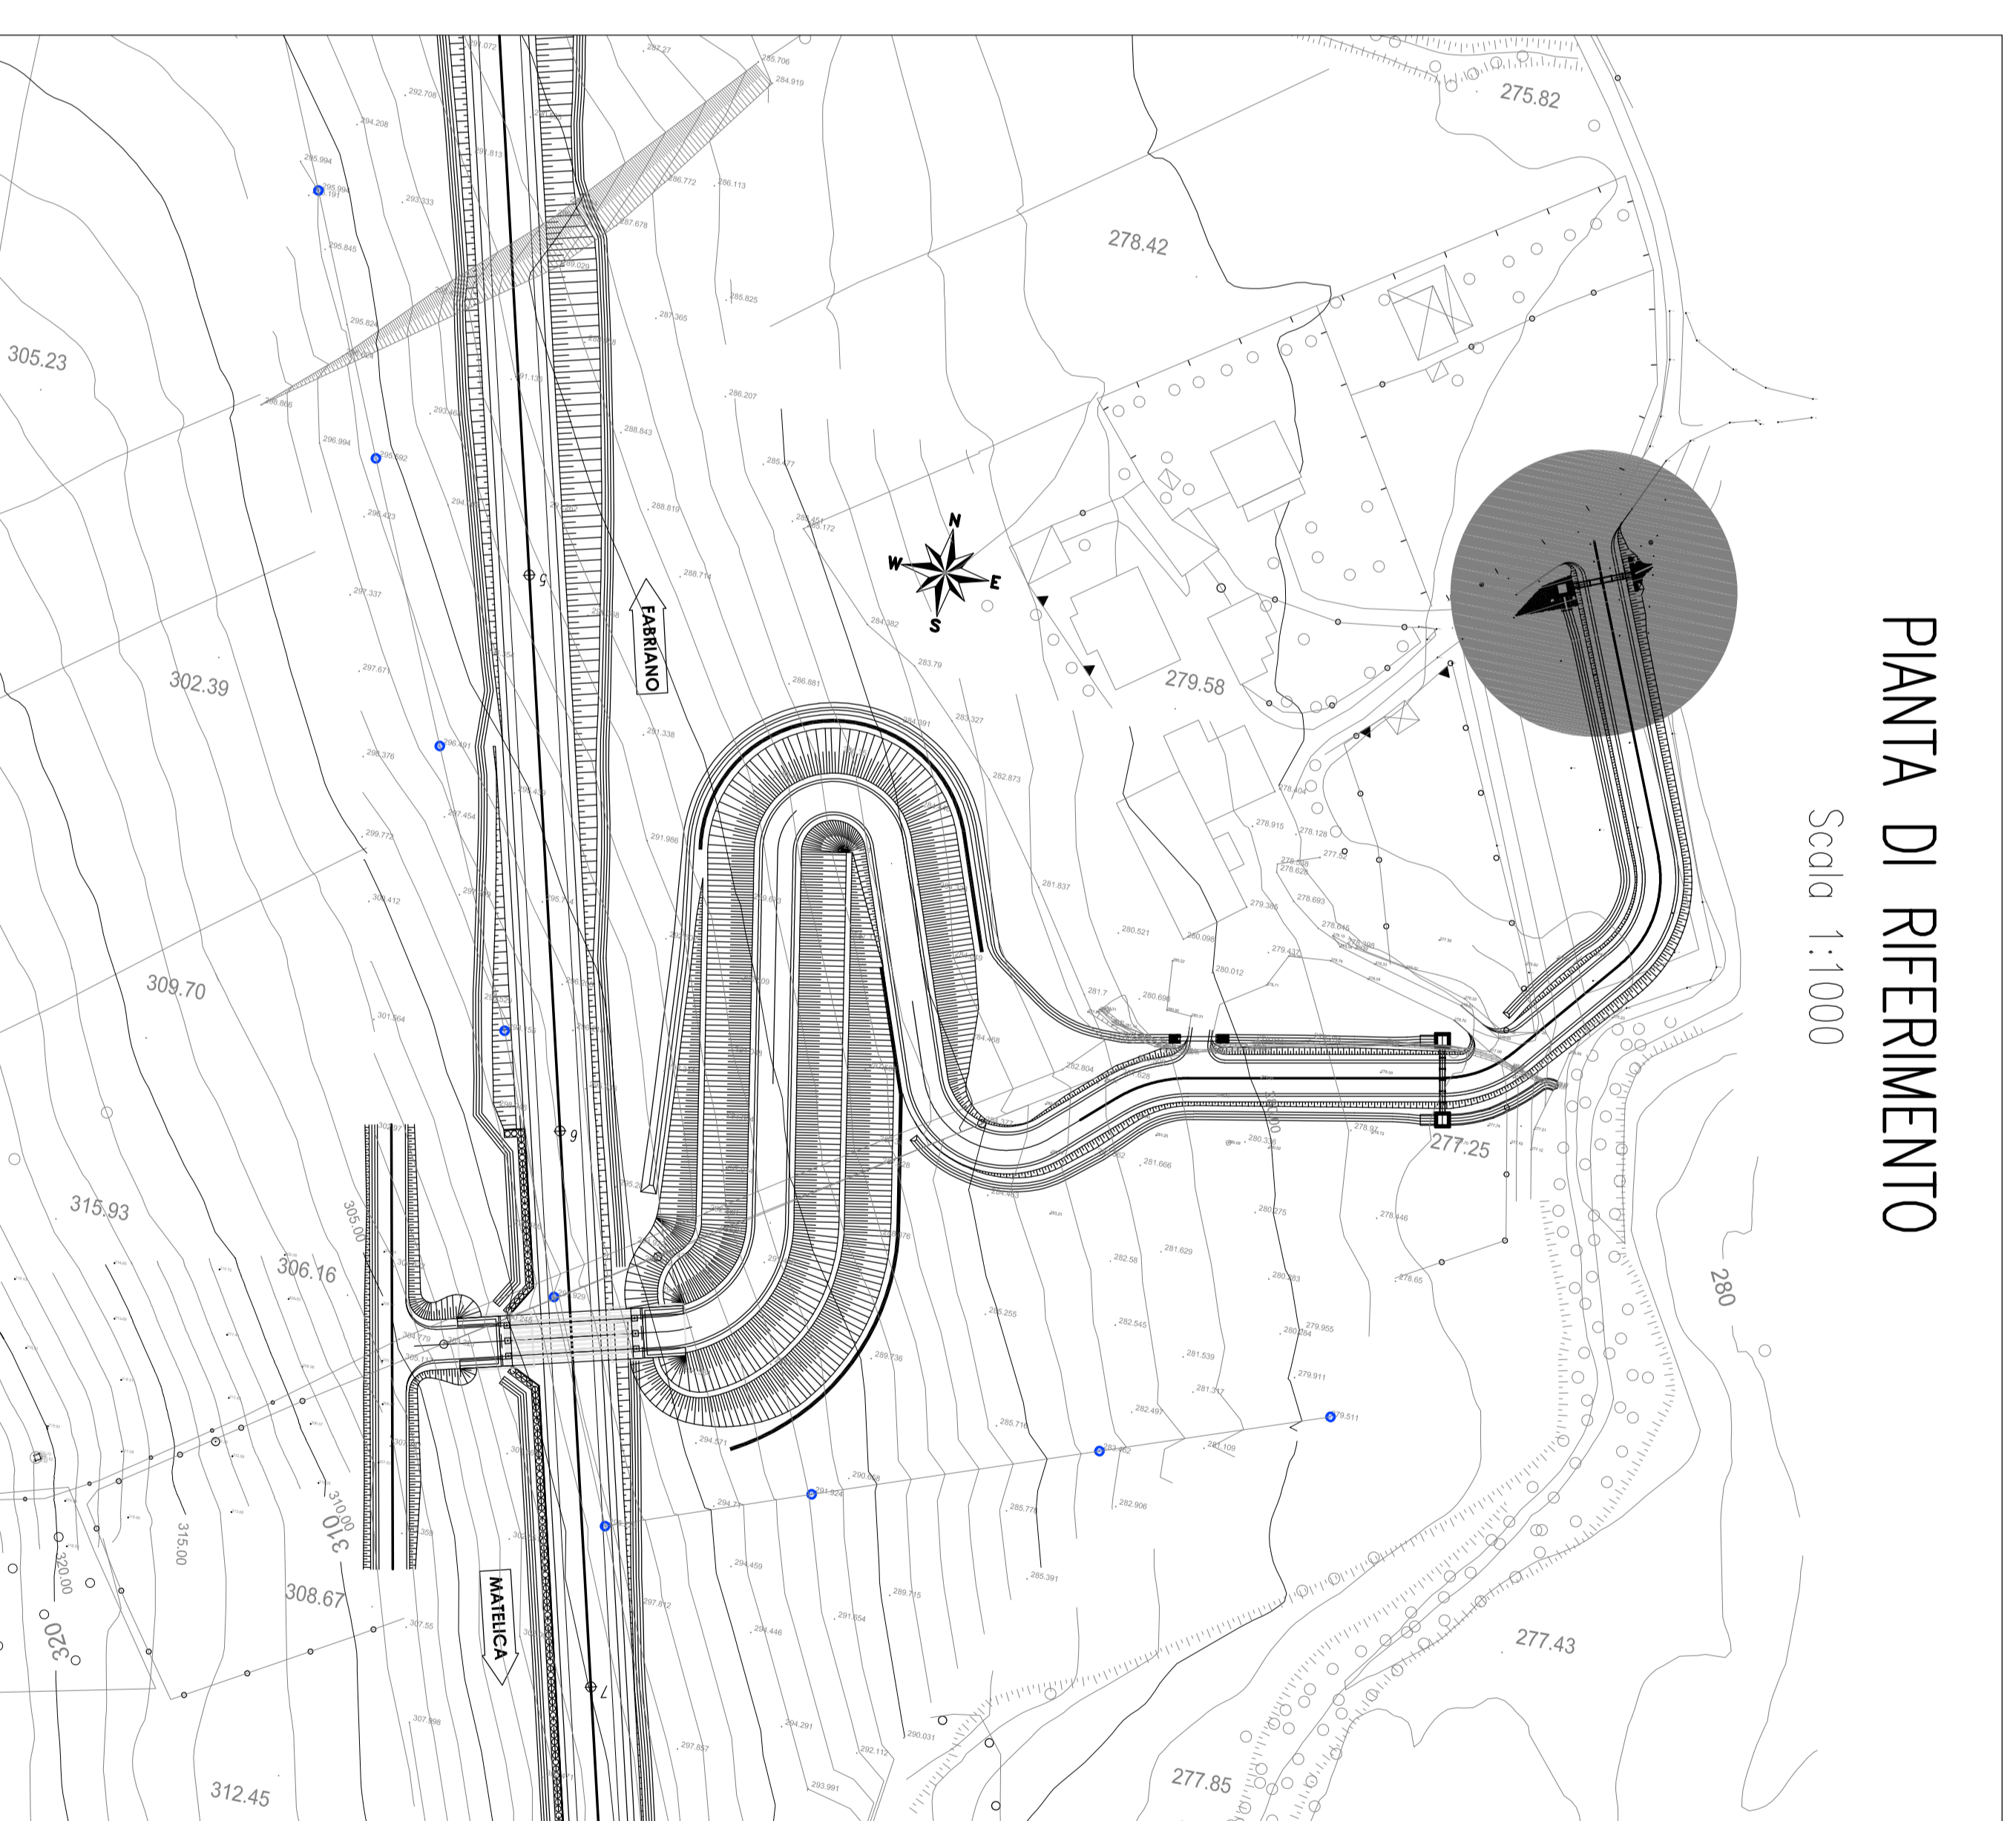

N.B.: PER LA TABELLA MATERIALI FARE RIFERIMENTO ALLELABORAZIONI: L0703211E01000000RELOC

QUADRILATERO
Mirco Umbra S.p.A.

ASSE VIARIO MARCHE-LOMBRIA
E QUADRILATERO DI PENETRAZIONE INTERNA
MAXILOTTO 2

LAVORI DI COMPLETAMENTO DELLA DIRETTRICE PER REGIA ANCONA:
PROGETTO ESECUTIVO DI DETTAGLIO

DIRPA 2
S.c.d.l.

CONTRATTO GENERALE
Progettazione ed esecuzione
Ing. Federico Vellardi

PROGETTAZIONE
Ing. Salvatore Tasso

CONTRATTO GENERALE
Progettazione ed esecuzione
Ing. Salvatore Tasso

