



SEZIONE A-A

Scala 1:25

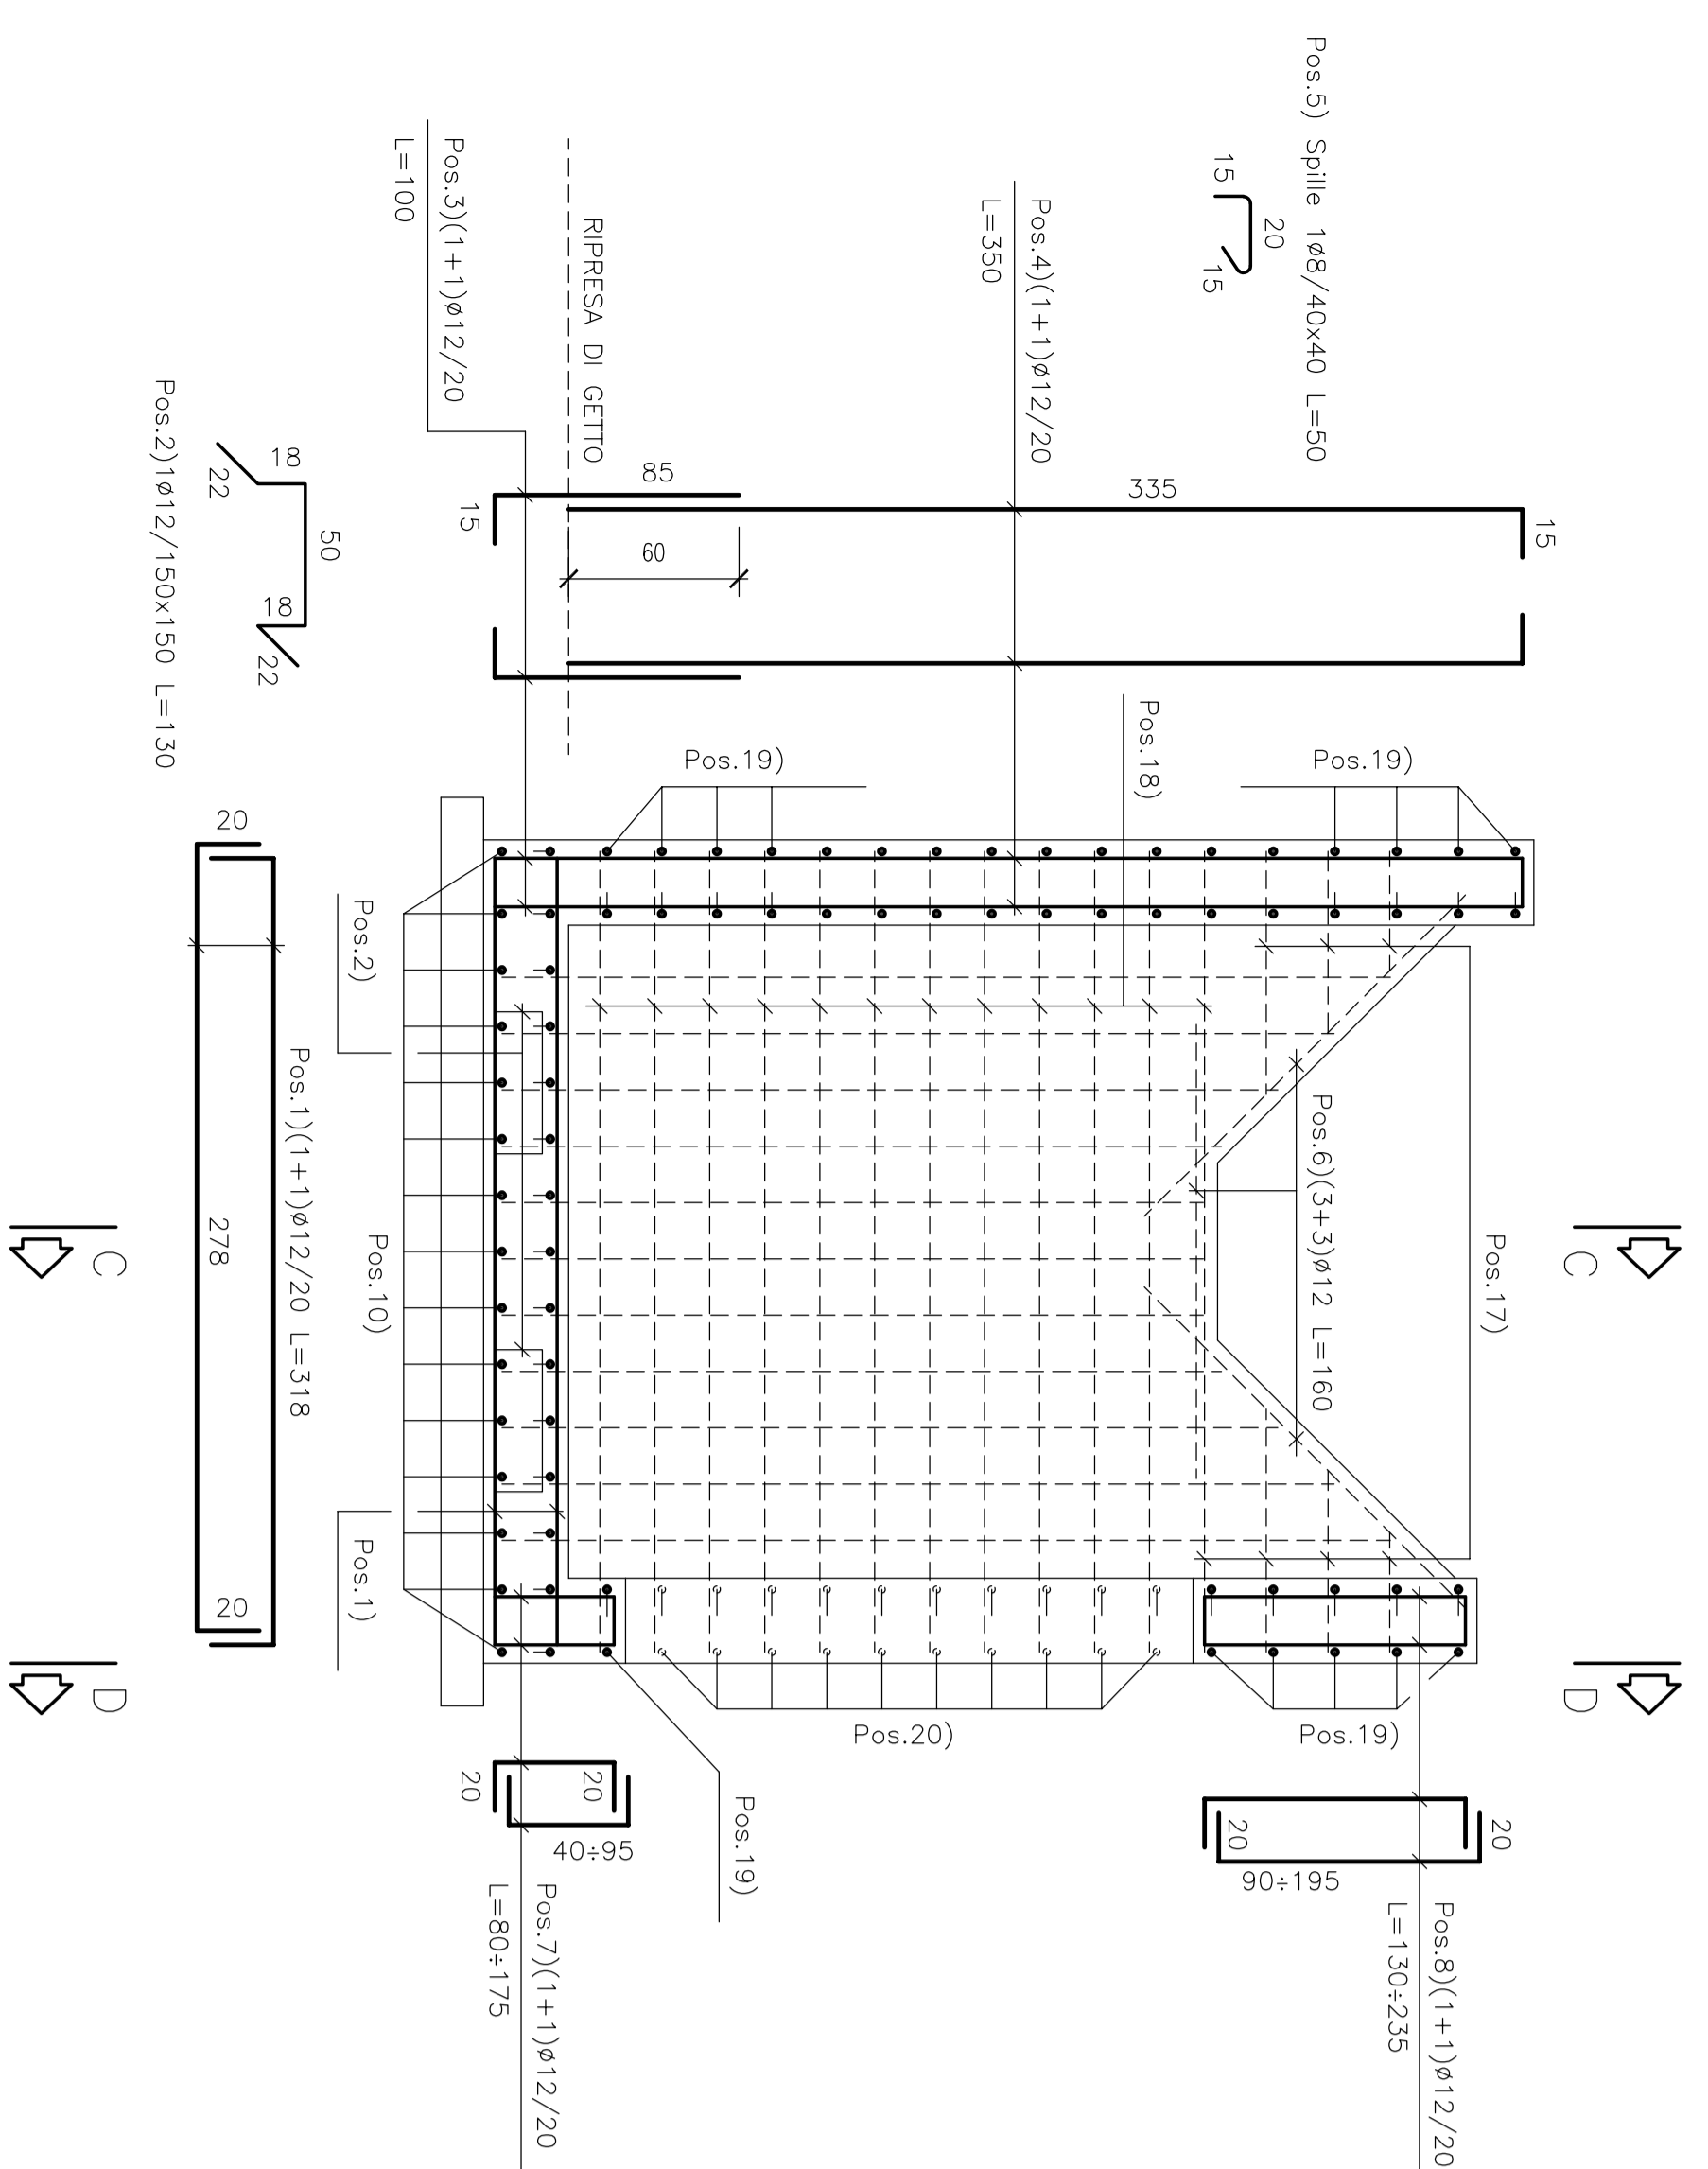


SEZIONE B-B

Scala 1:25

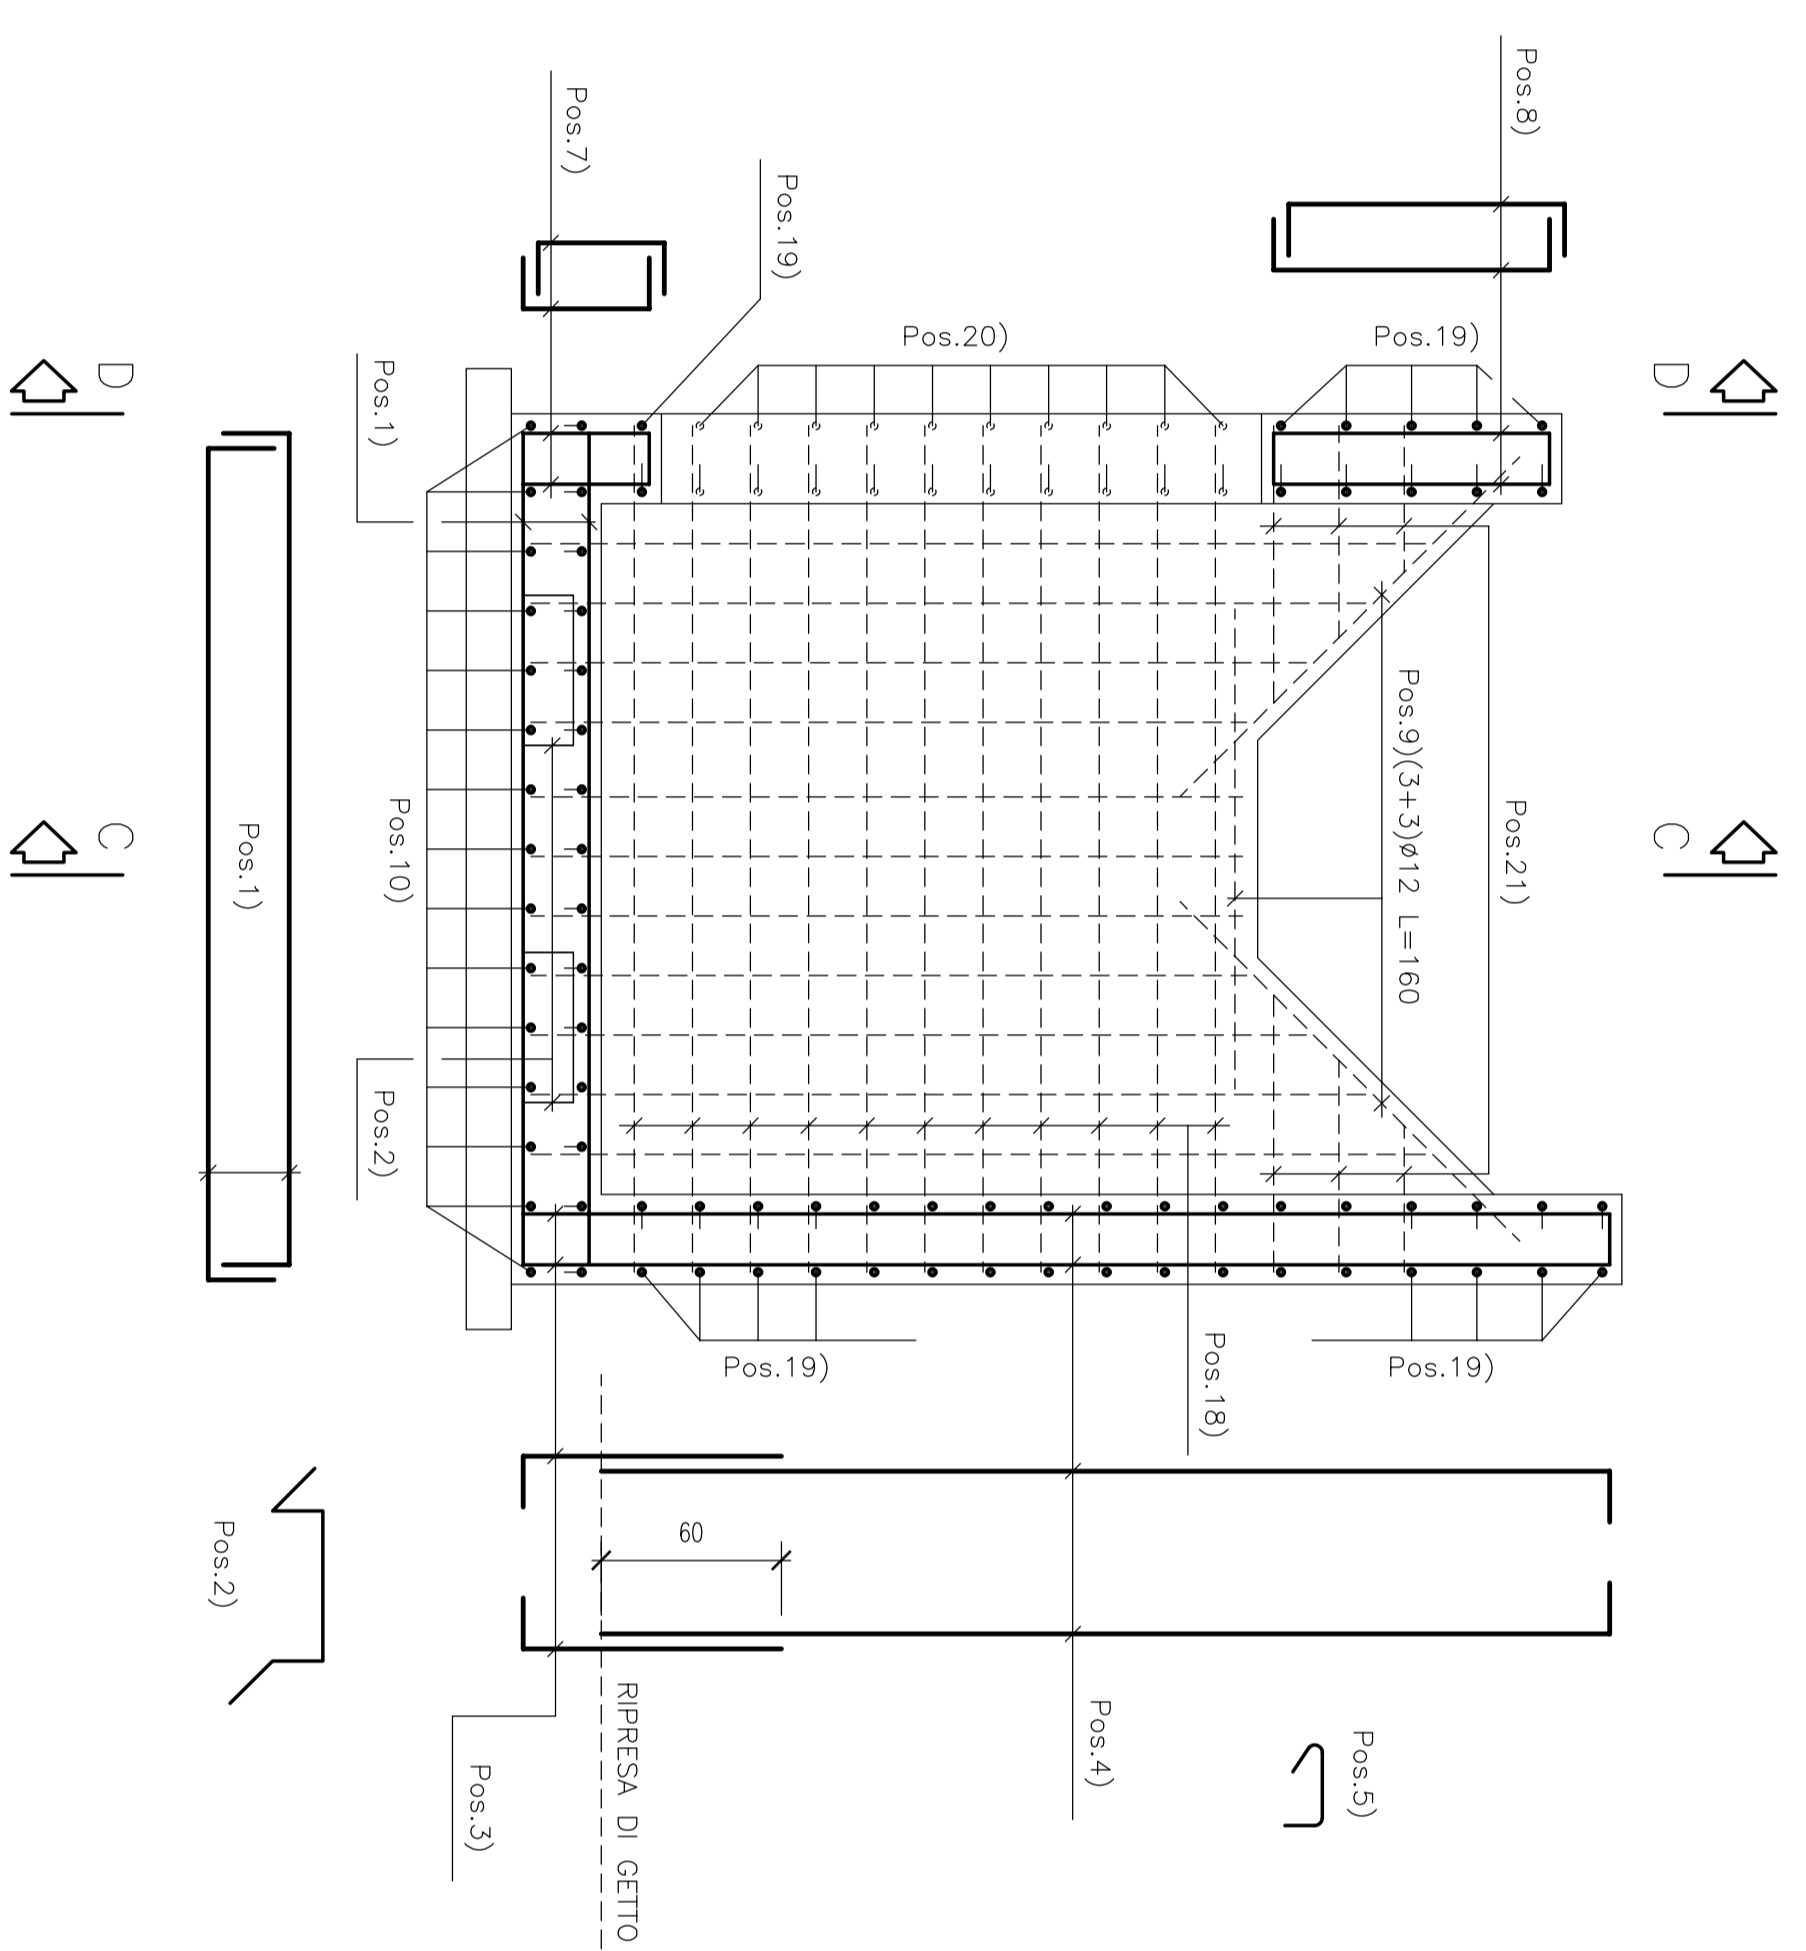


SEZIONE C-C

Scala 1:25

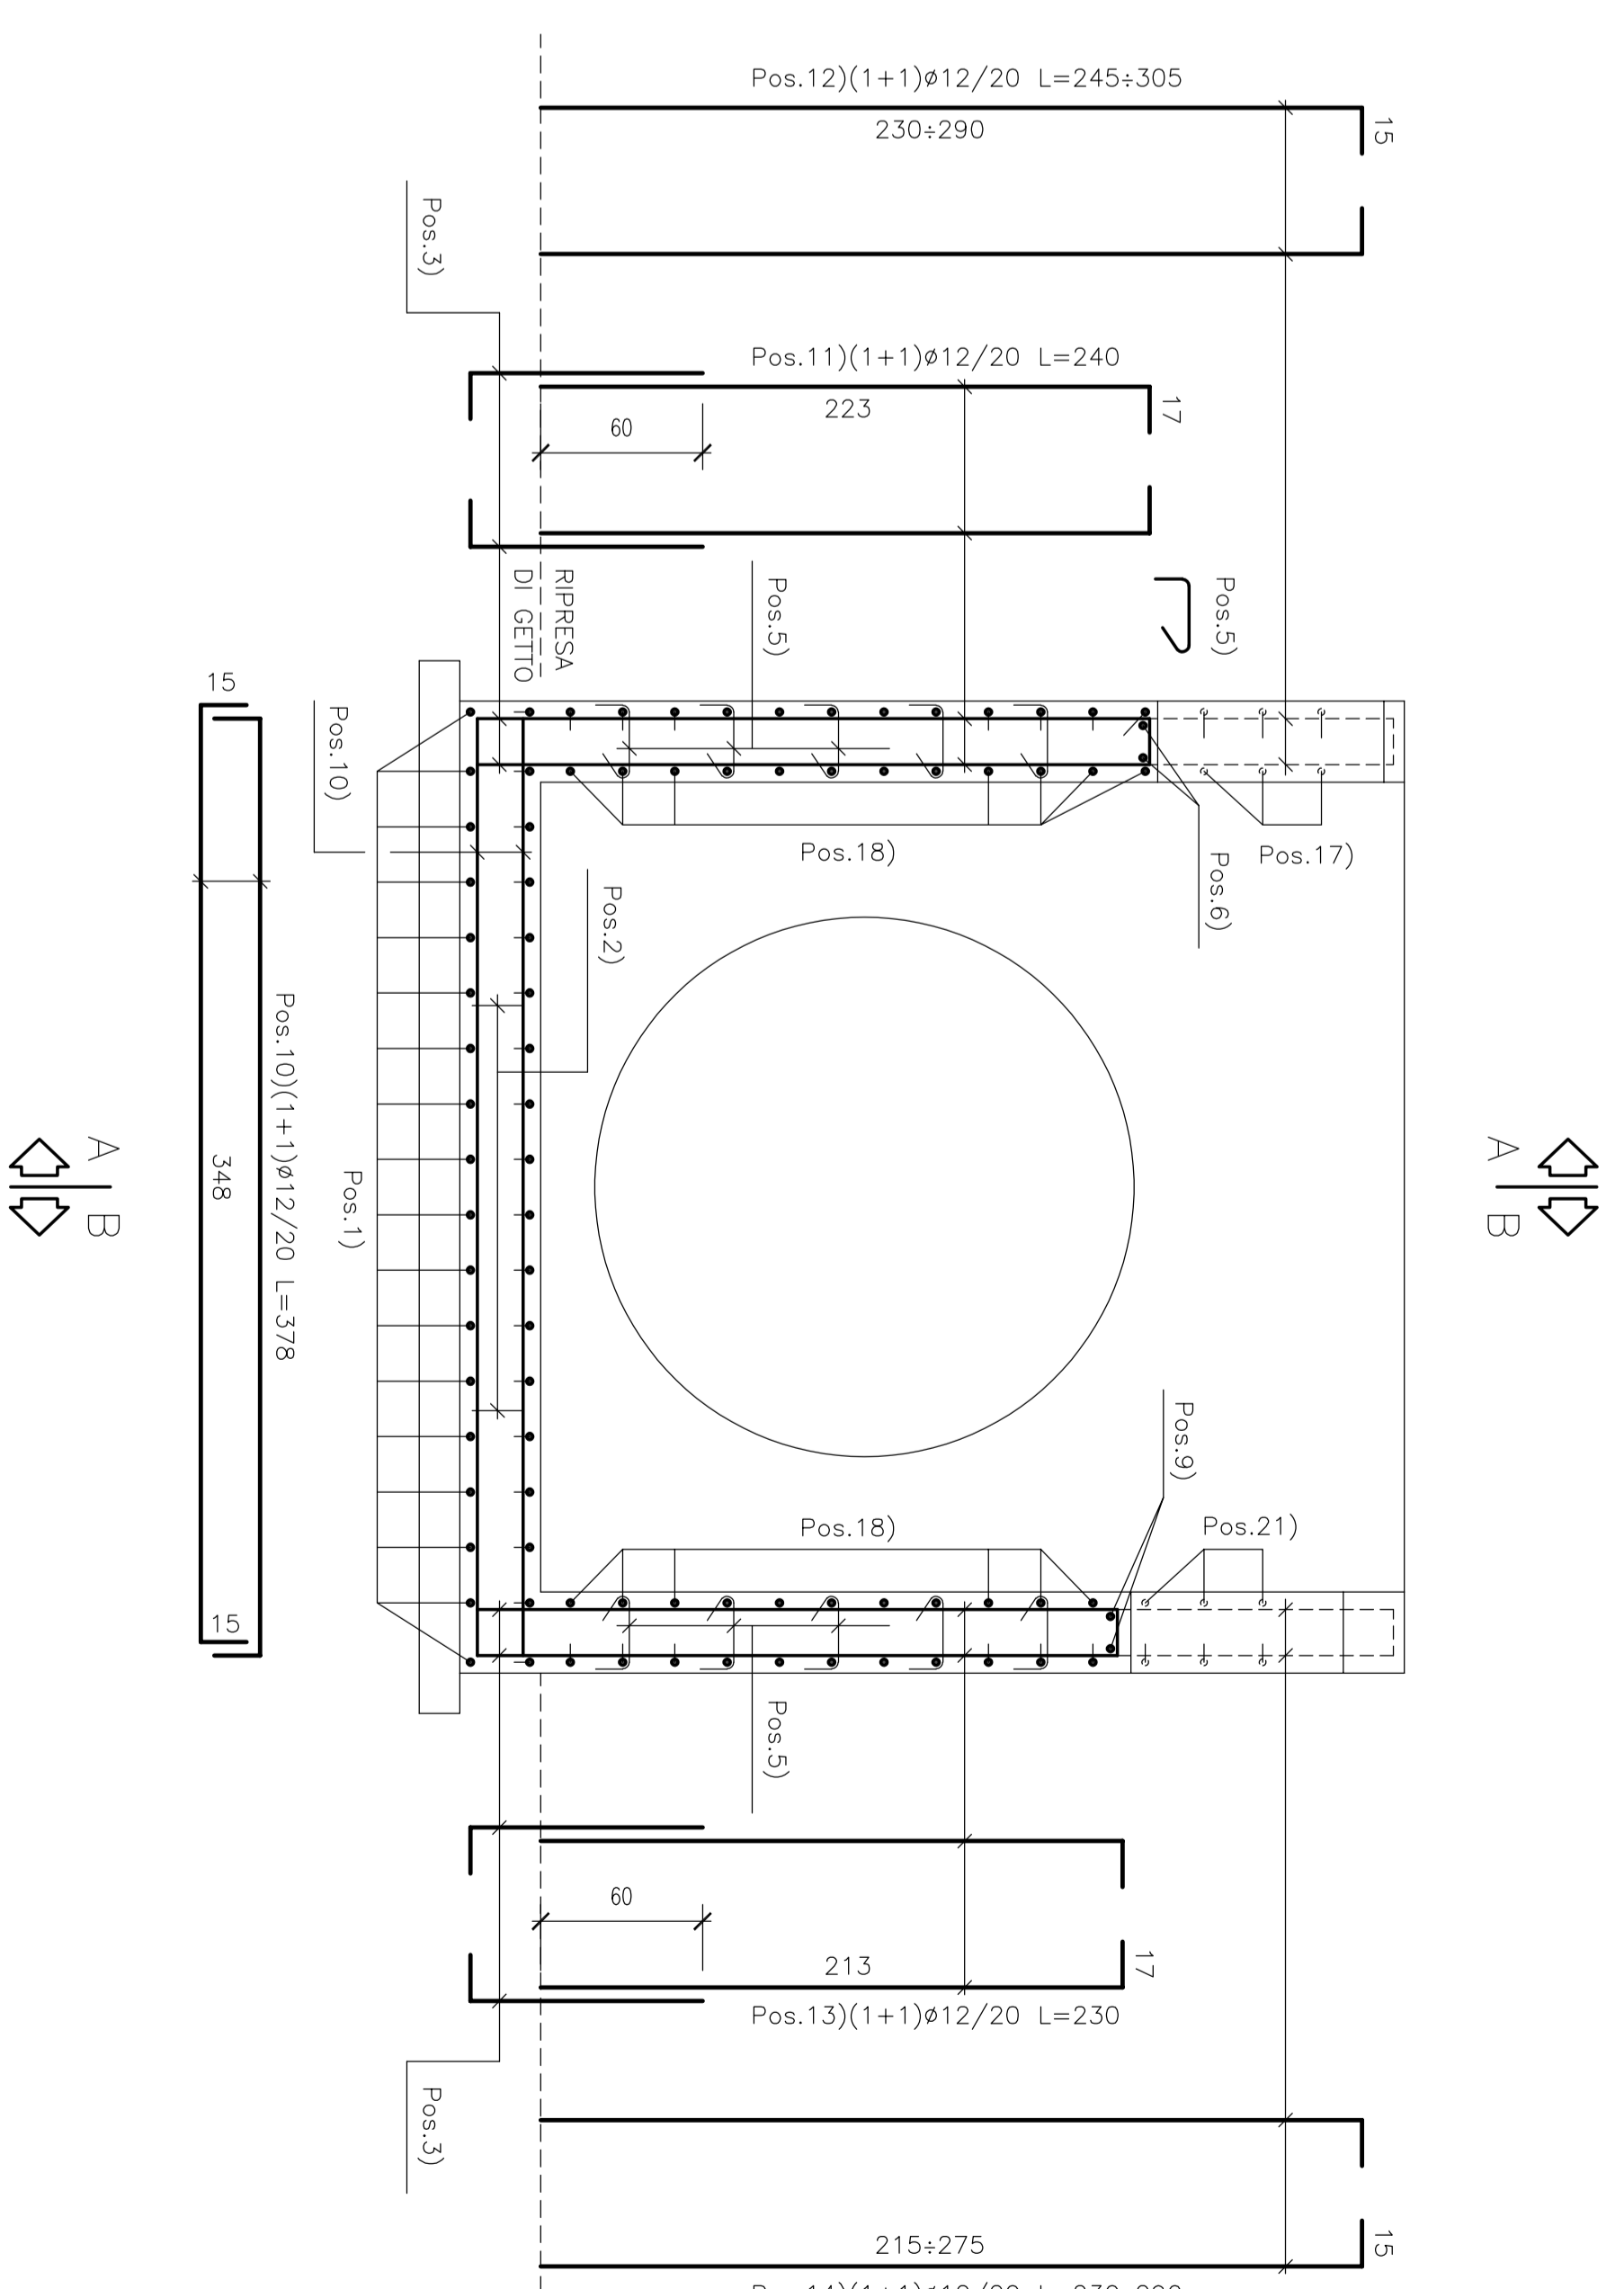


SEZIONE D-D

Scala 1:25

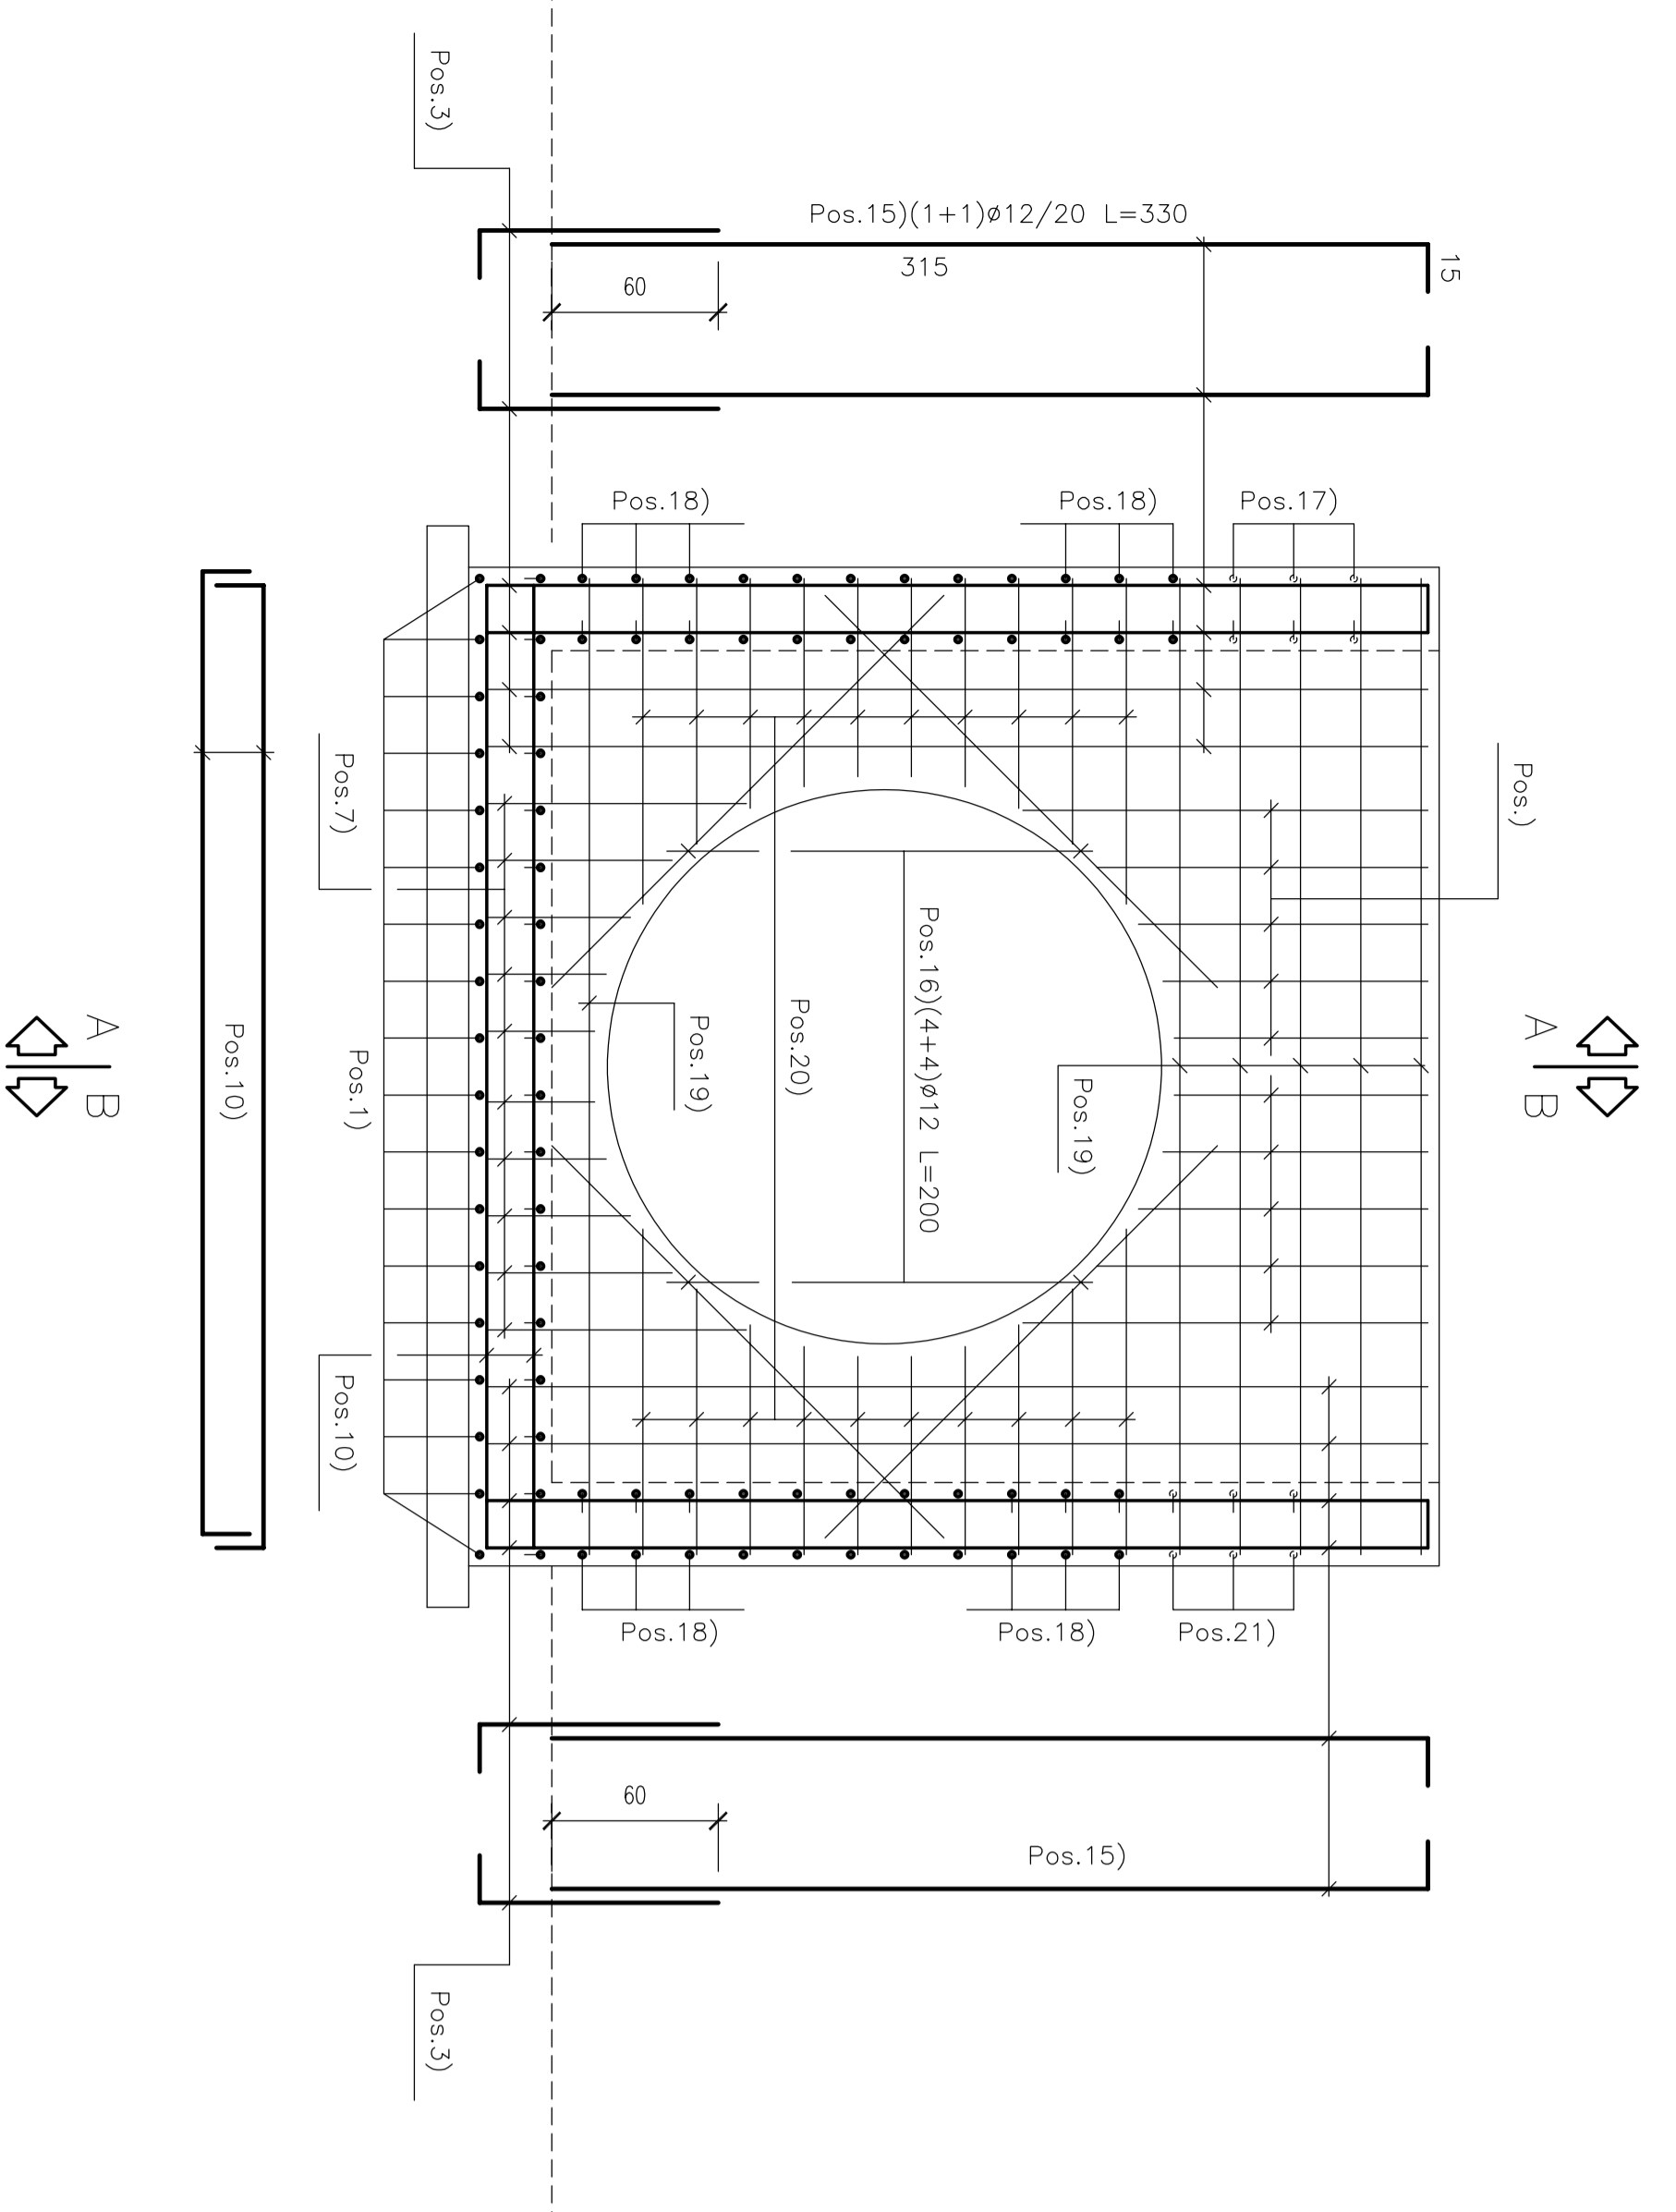


PIANTA ALLO SPICCATO

Scala 1:25

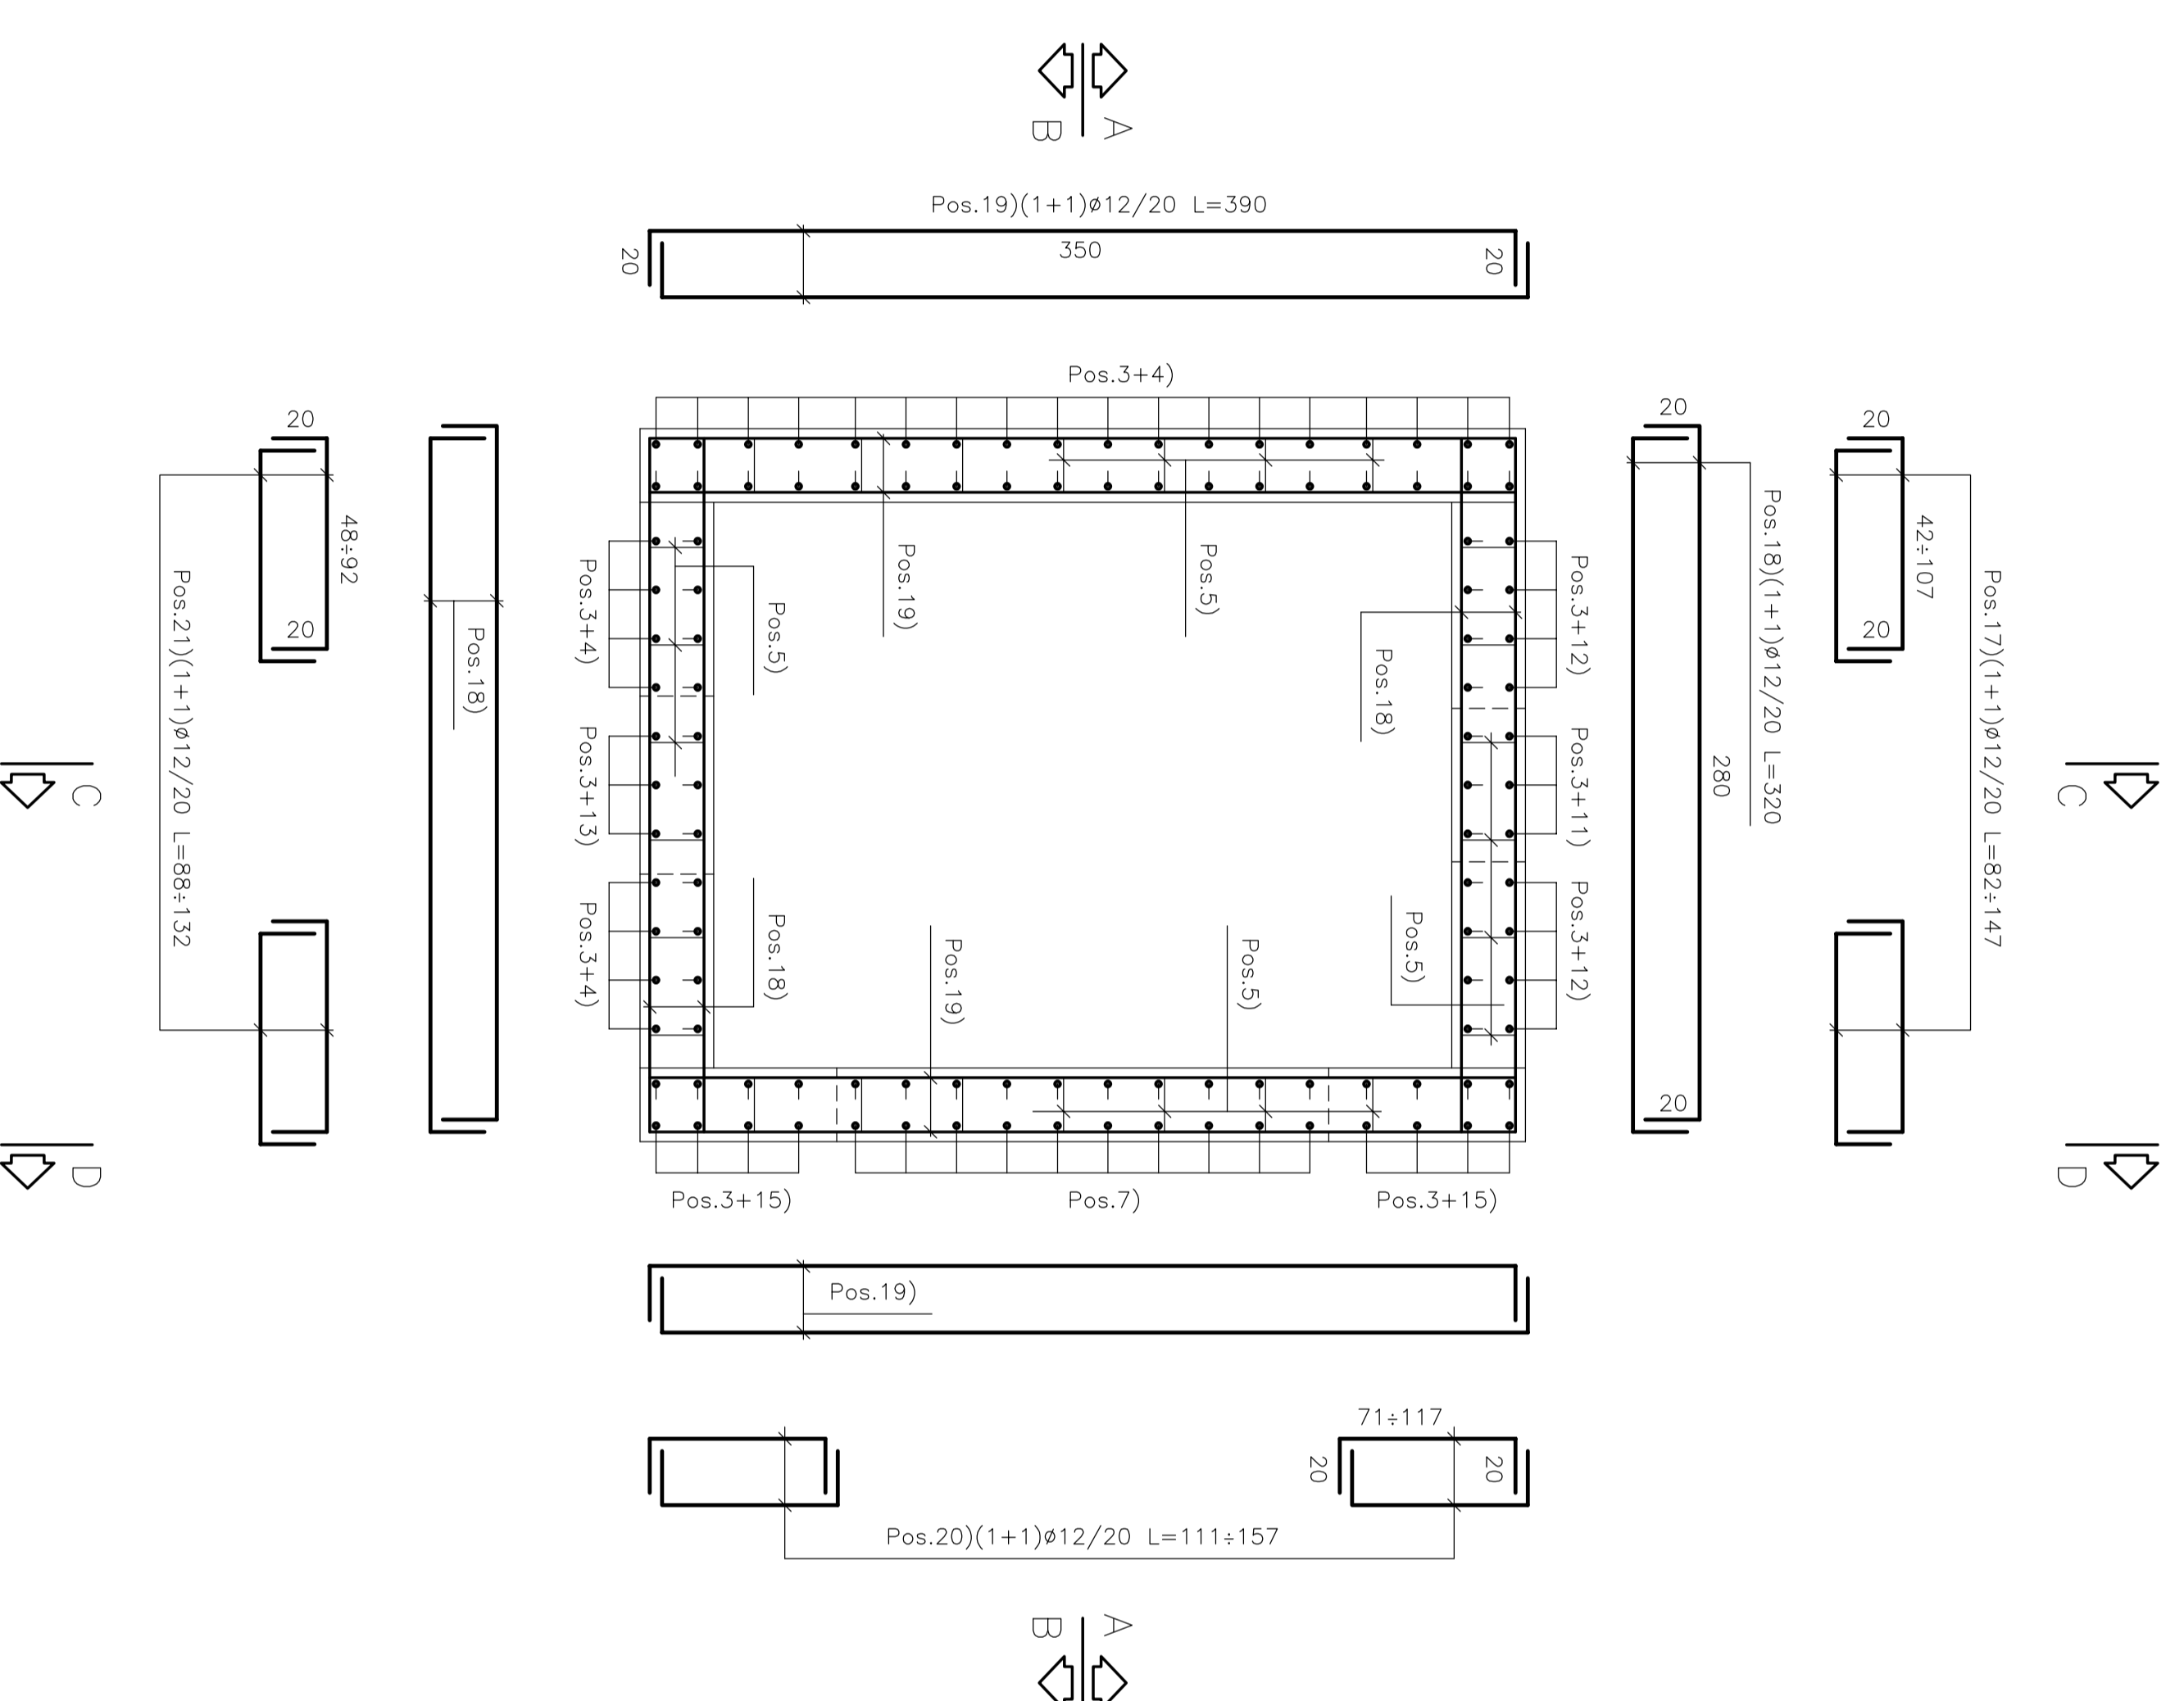

PIANTA DI RIFERIMENTO

Scala 1:100

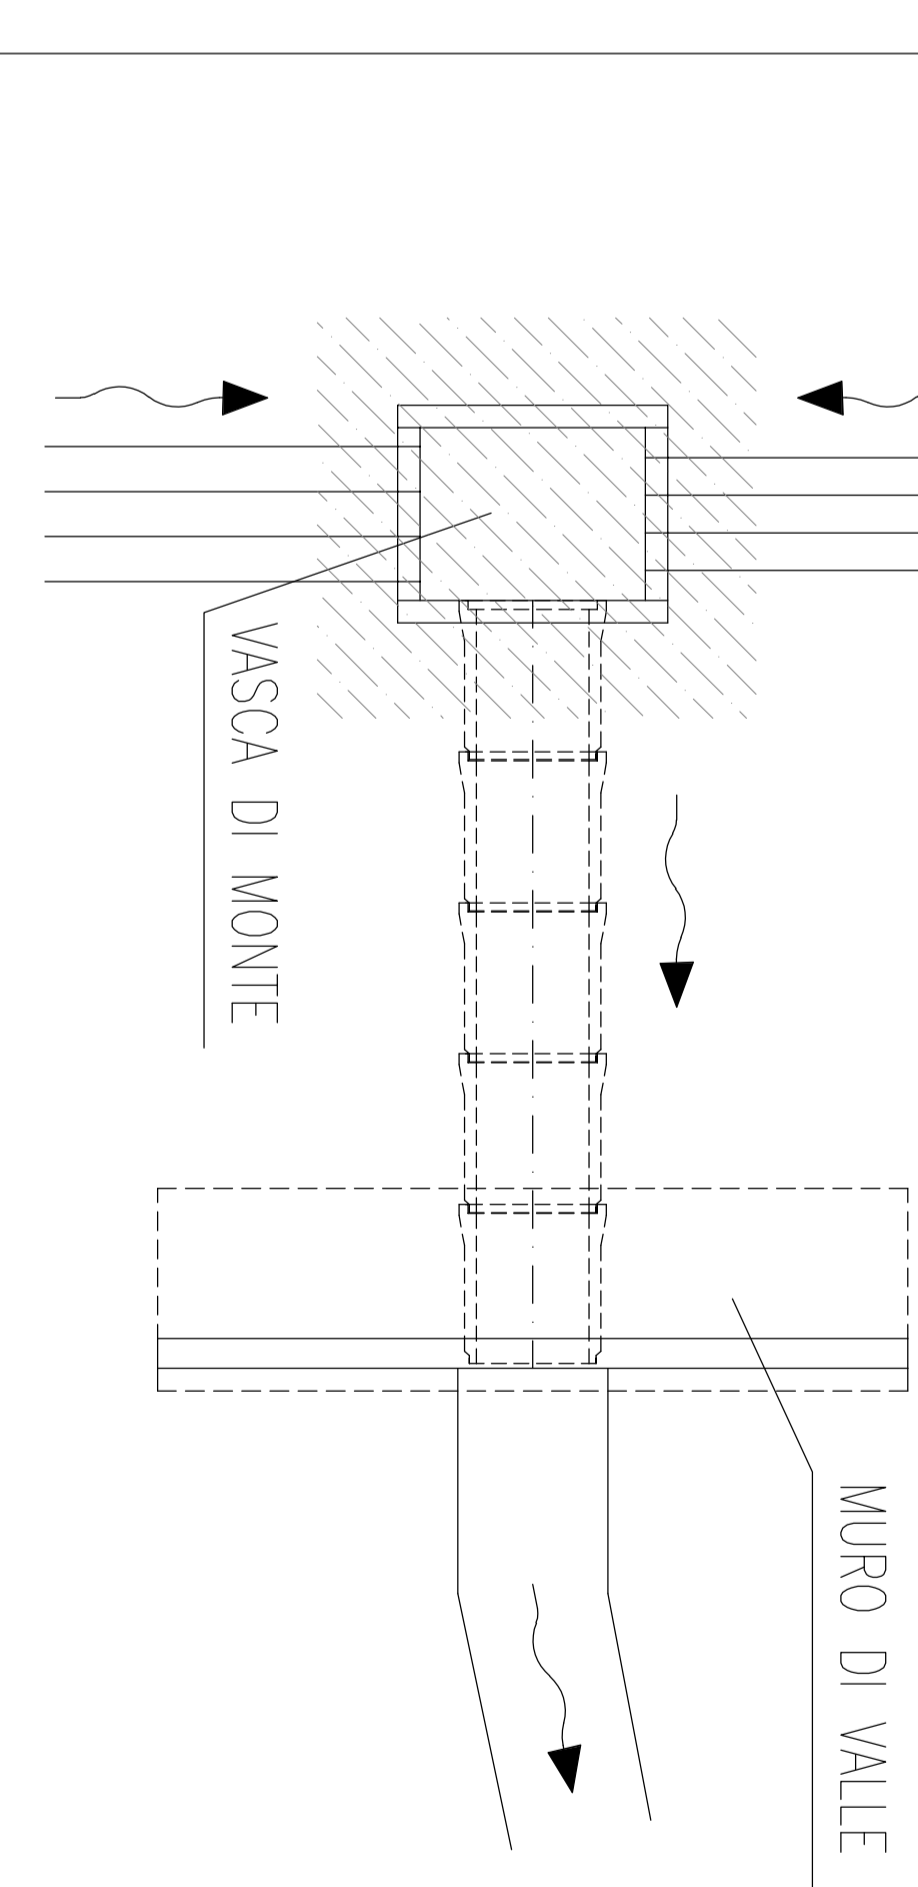

N.B.:
 - Le lunghezze sono espresse in cm.
 - Le lunghezze sono calcolate in asse barra.
 - Ultima pos. è la n° 21.

N.B.: PER LA TABELLA MATERIALI FARE RIFERIMENTO ALL'ELABORATO: U7023211E01000000RELO8



ASSE VIARIO MARCHE-UMBRIA E QUADRILATERO DI PENETRAZIONE INTERNA MAXI LOTTO 2

LAVORI DI COMPLETAMENTO DELLA BIRETTRICE PERUGIA ANCONA.
PROGETTO ESECUTIVO DI DETTAGLIO

CONTRAENTE GENERALE: **DIRPA 2 S.C.R.L.**
 Ing. Federico Moschetti

PROGETTISTI: **COMPTON SPA** e **LOMBARDI RECO S.C.R.L.**
 Ing. Francesco Moschetti

PROGETTO: **PROOIN S.p.A.**
 Ing. Salvatore Lupo




