



# SEZIONE A-A

Scala 1:25

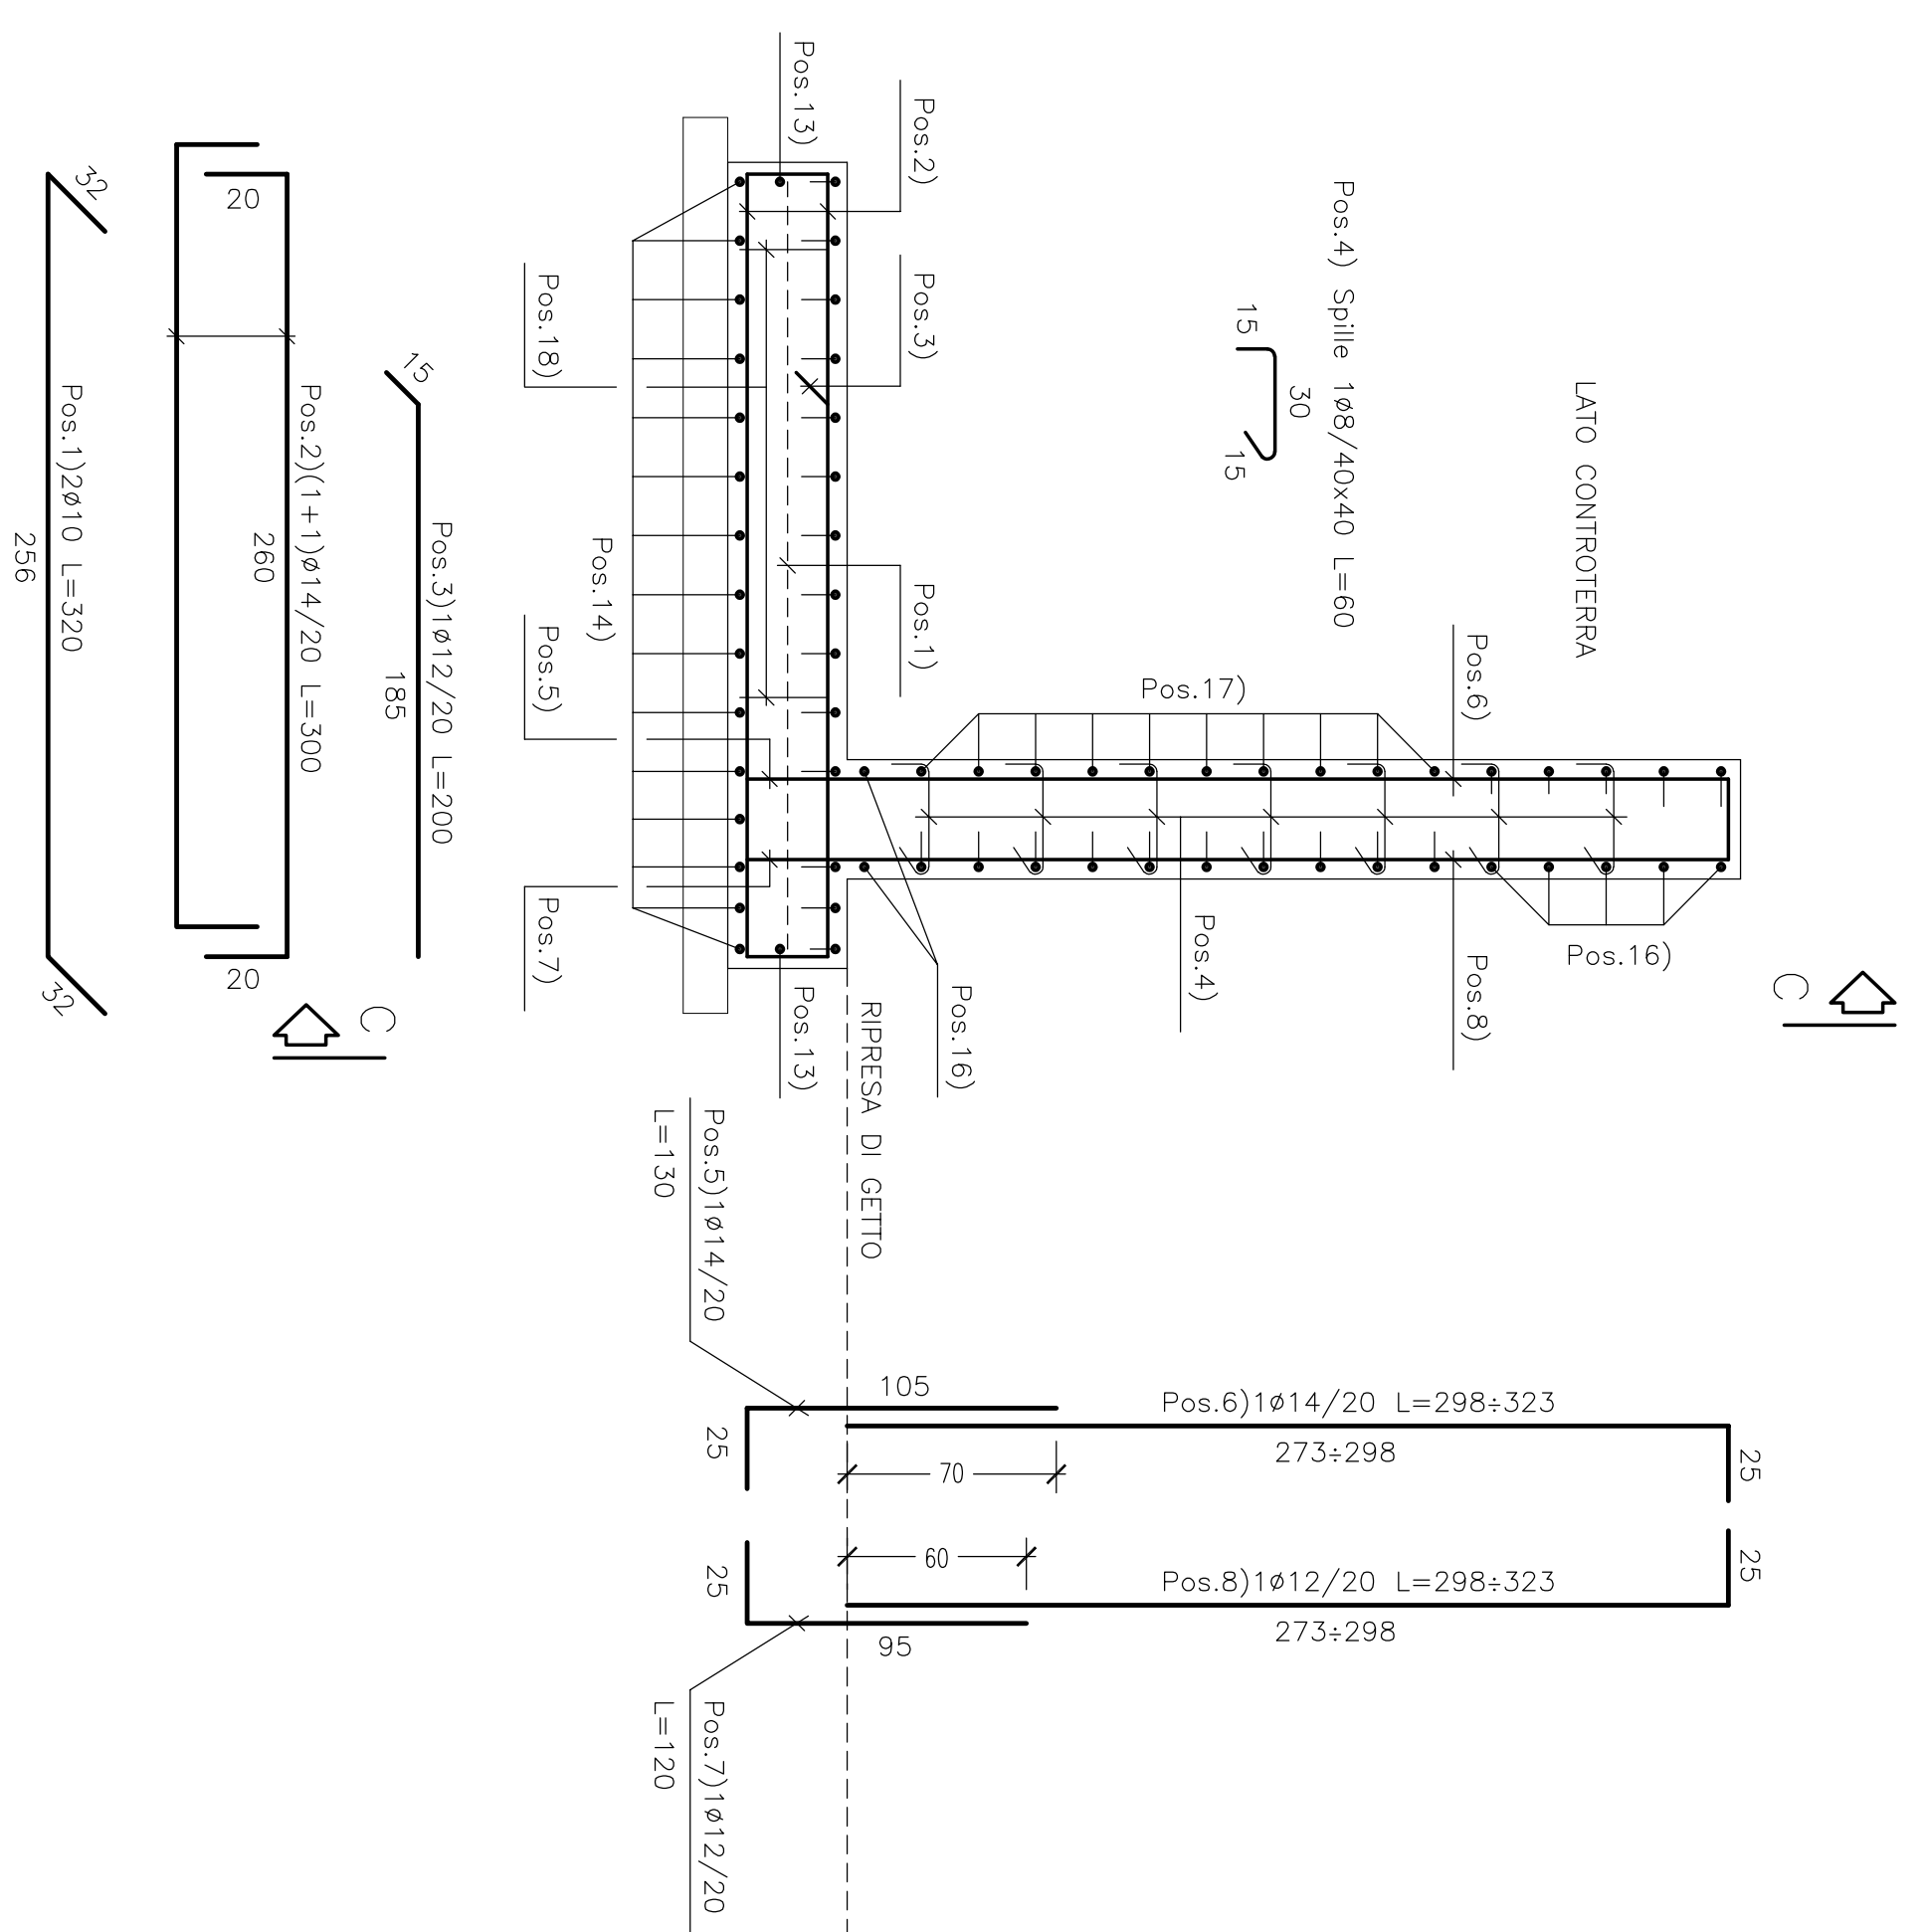


# SEZIONE B-B

Scala 1:25

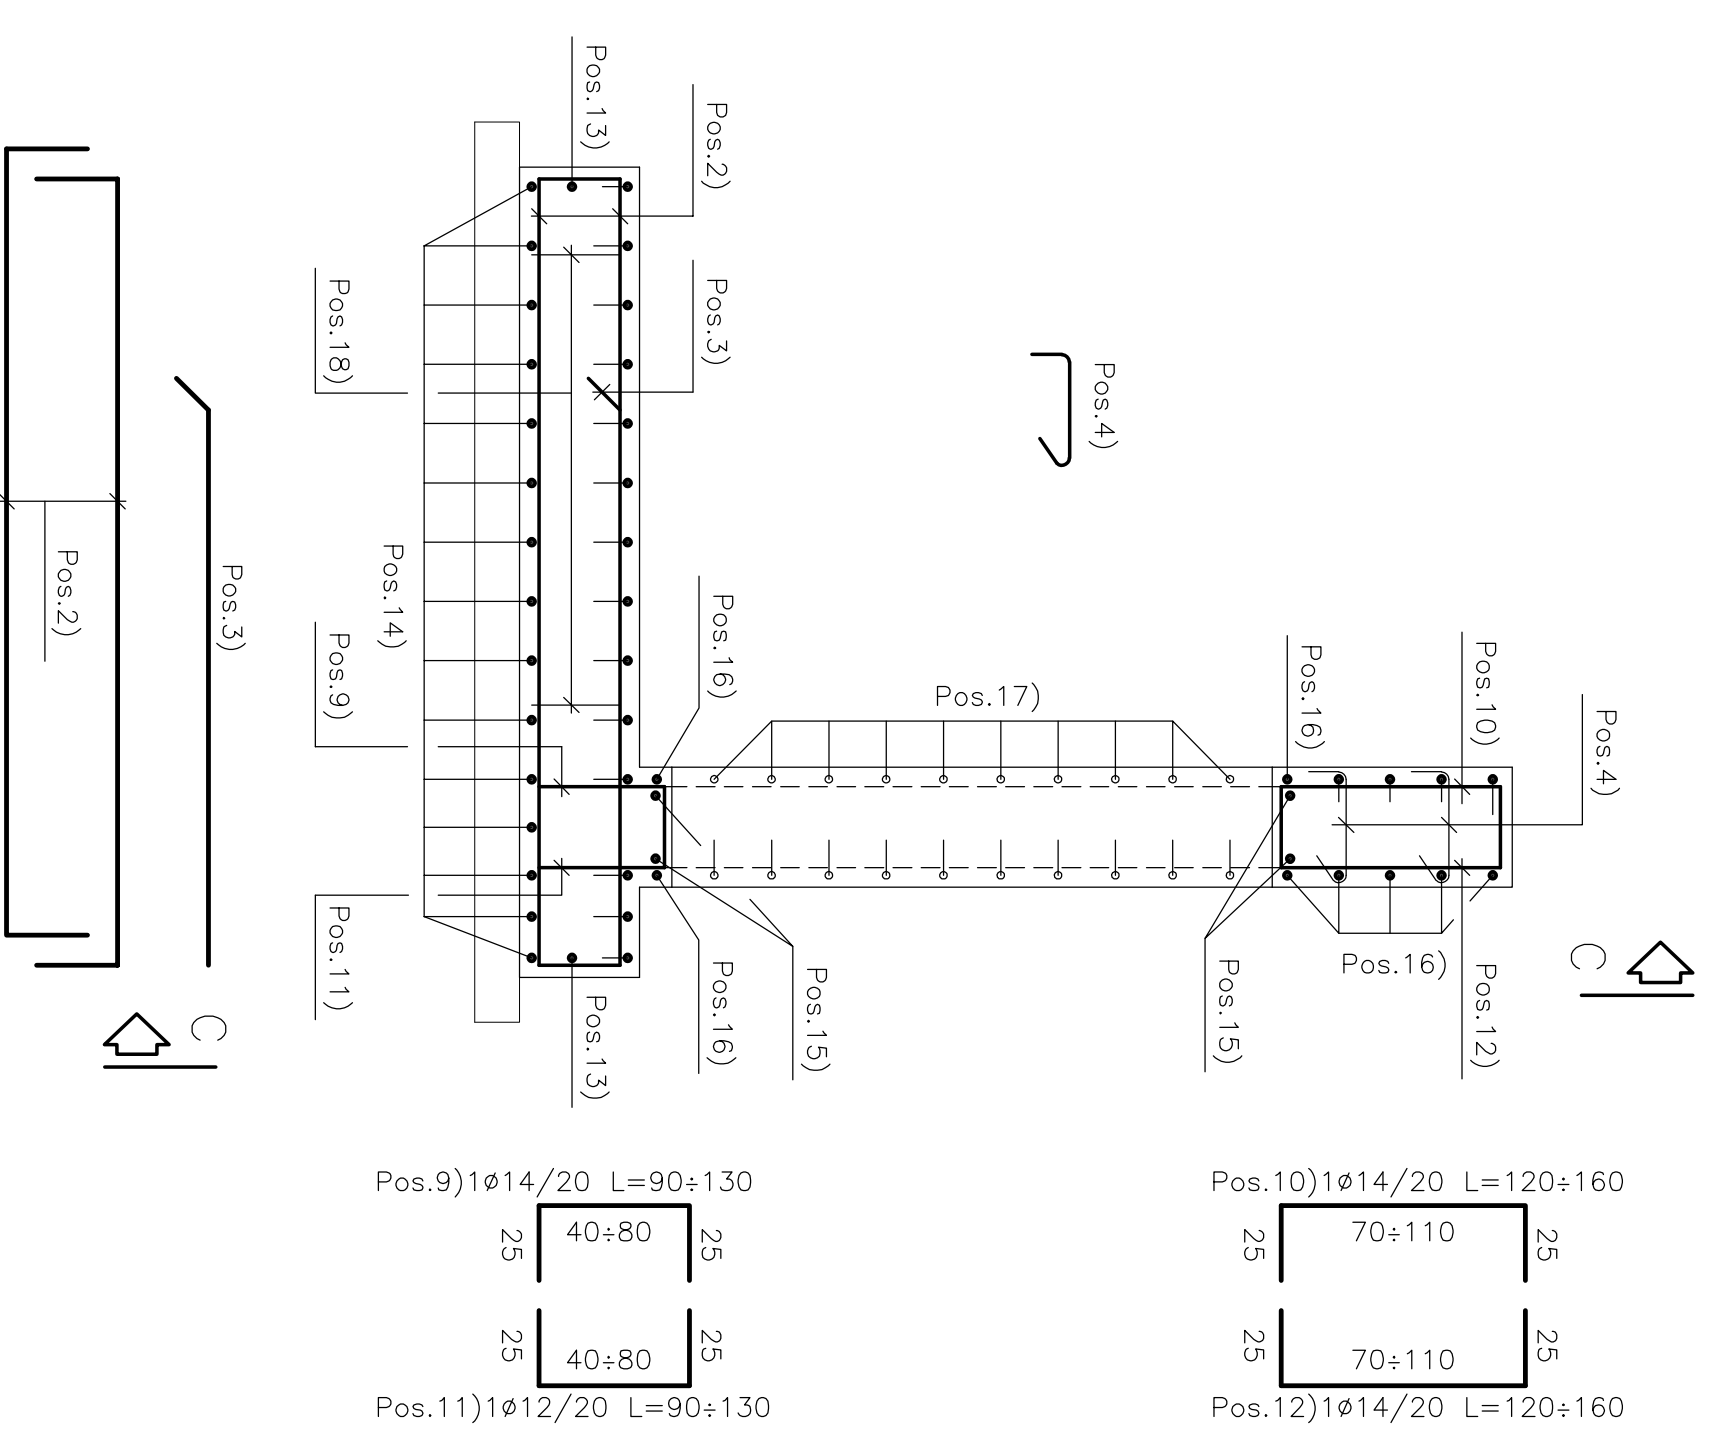


# SEZIONE C-C

Scala 1:25

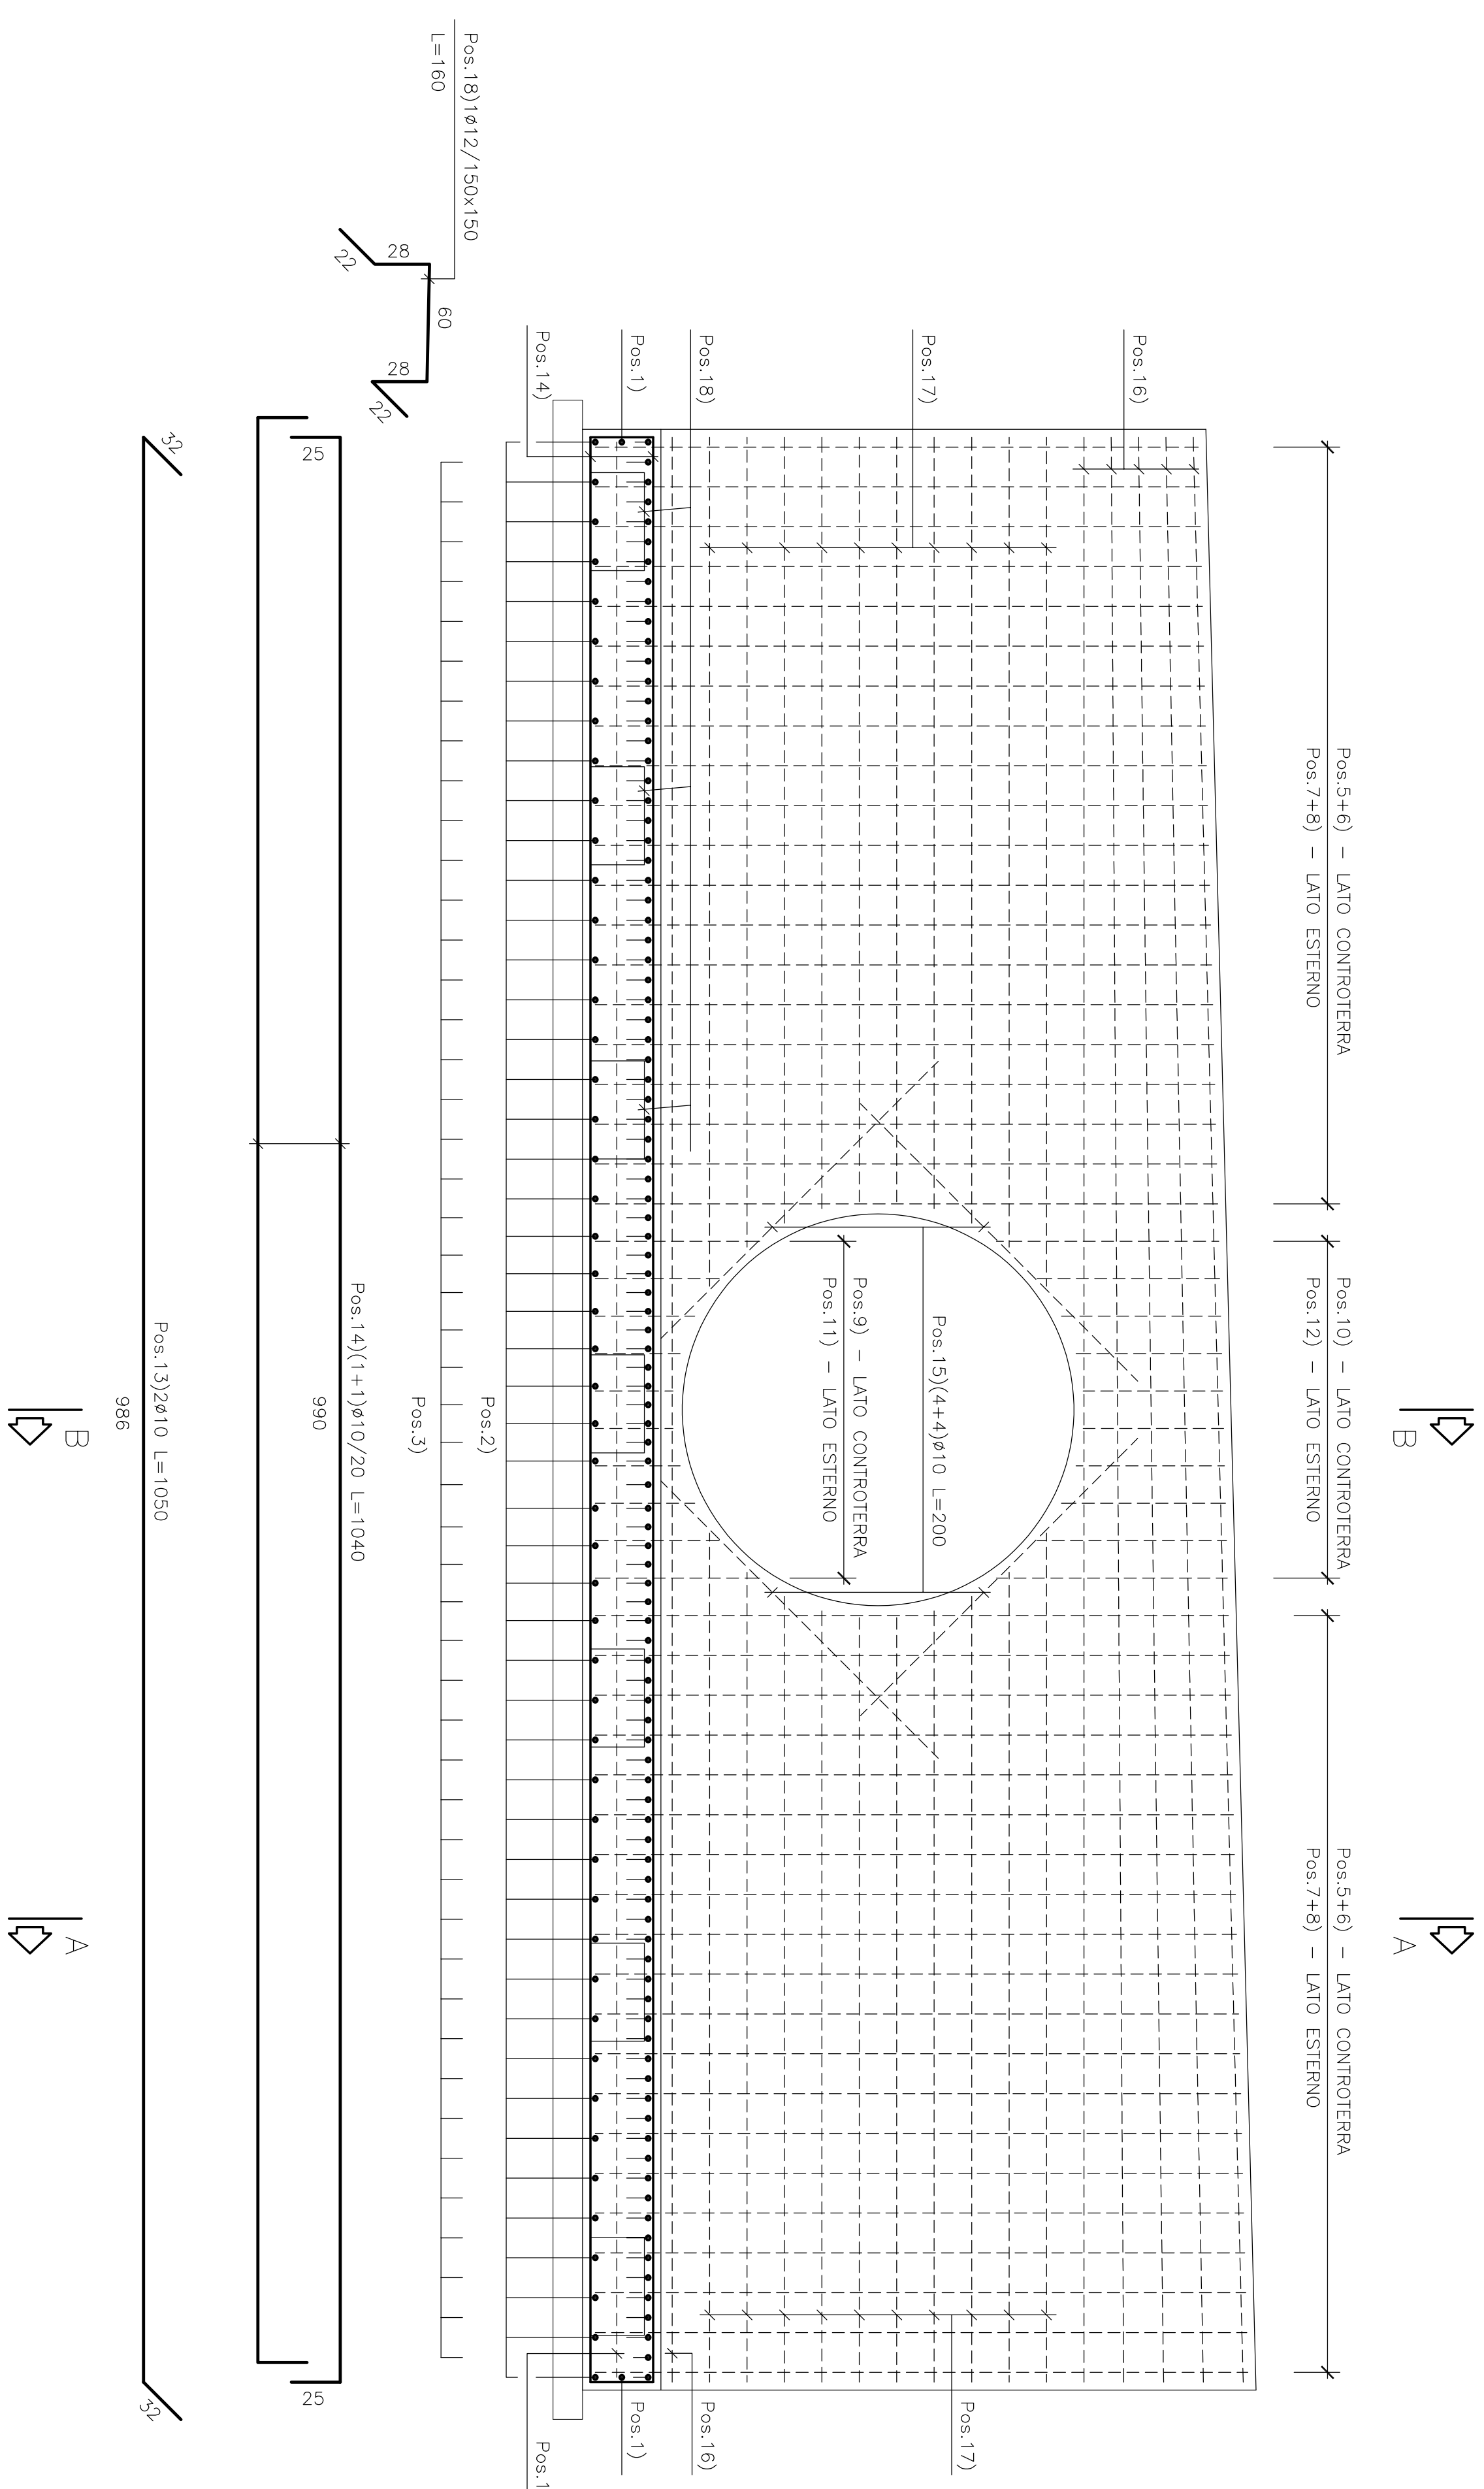


# PIANTA ALLO SPICCATO

Scala 1:25

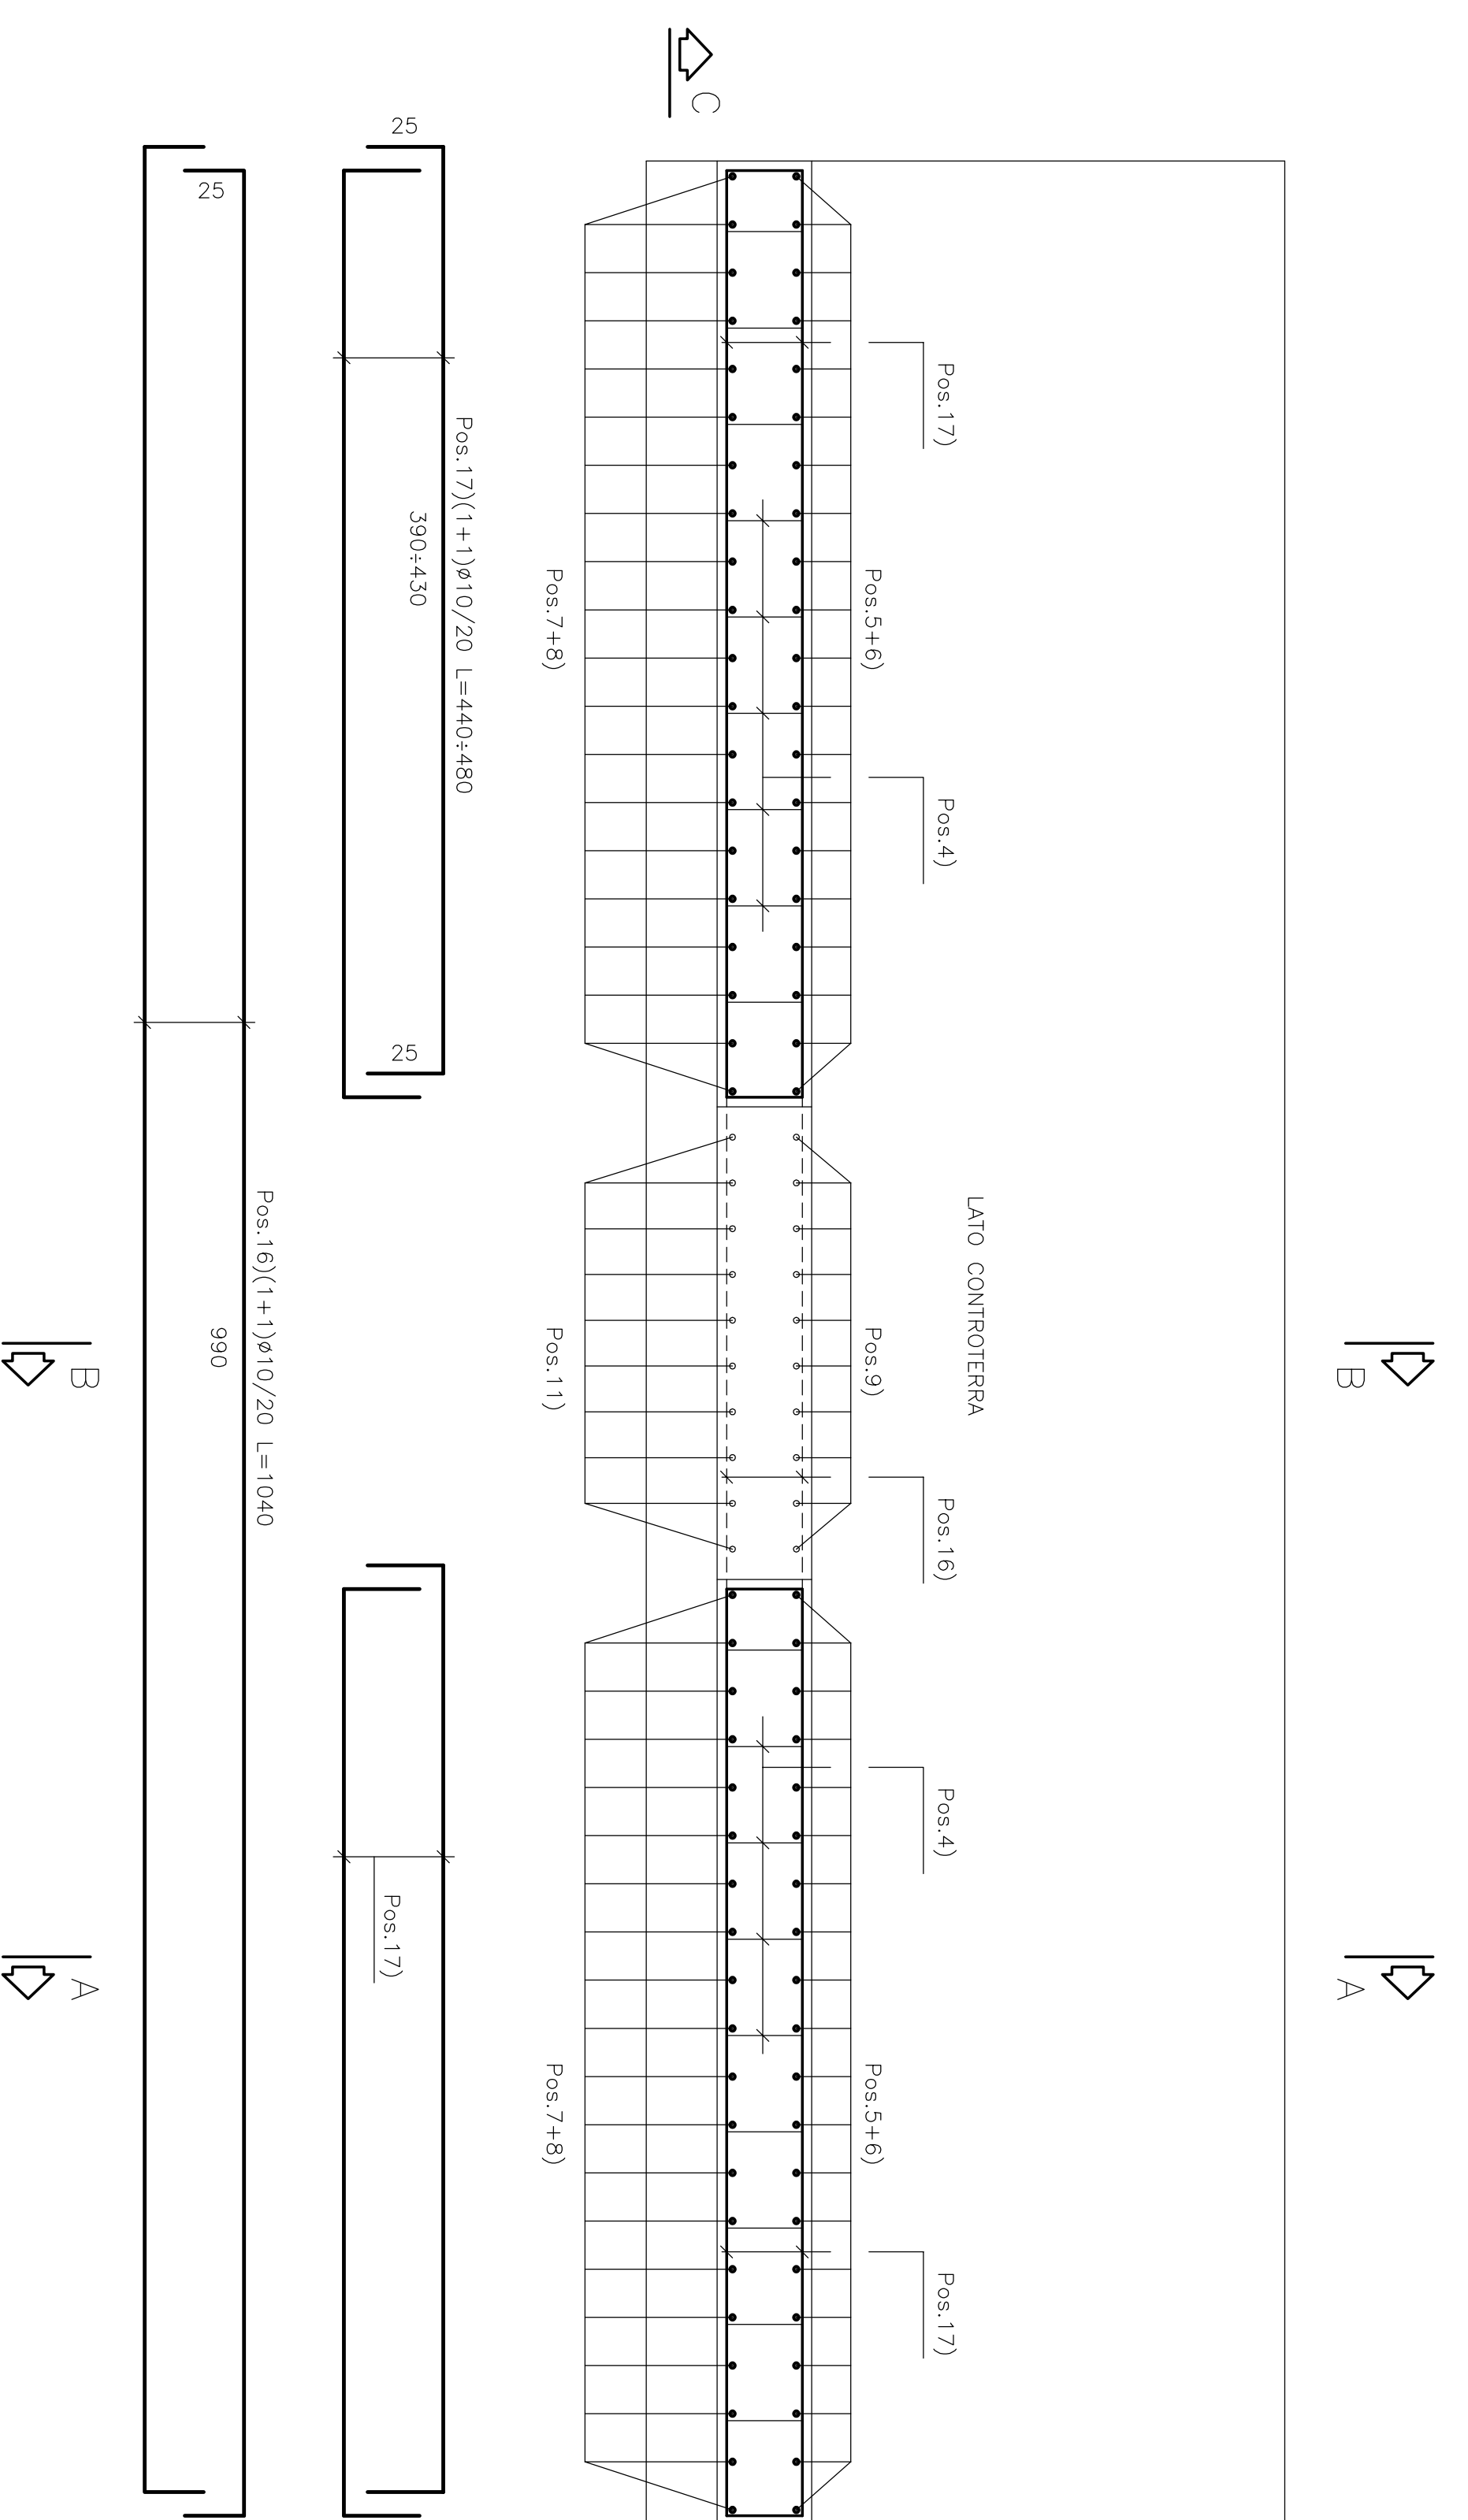


# PIANTA FONDAZIONI

Scala 1:25

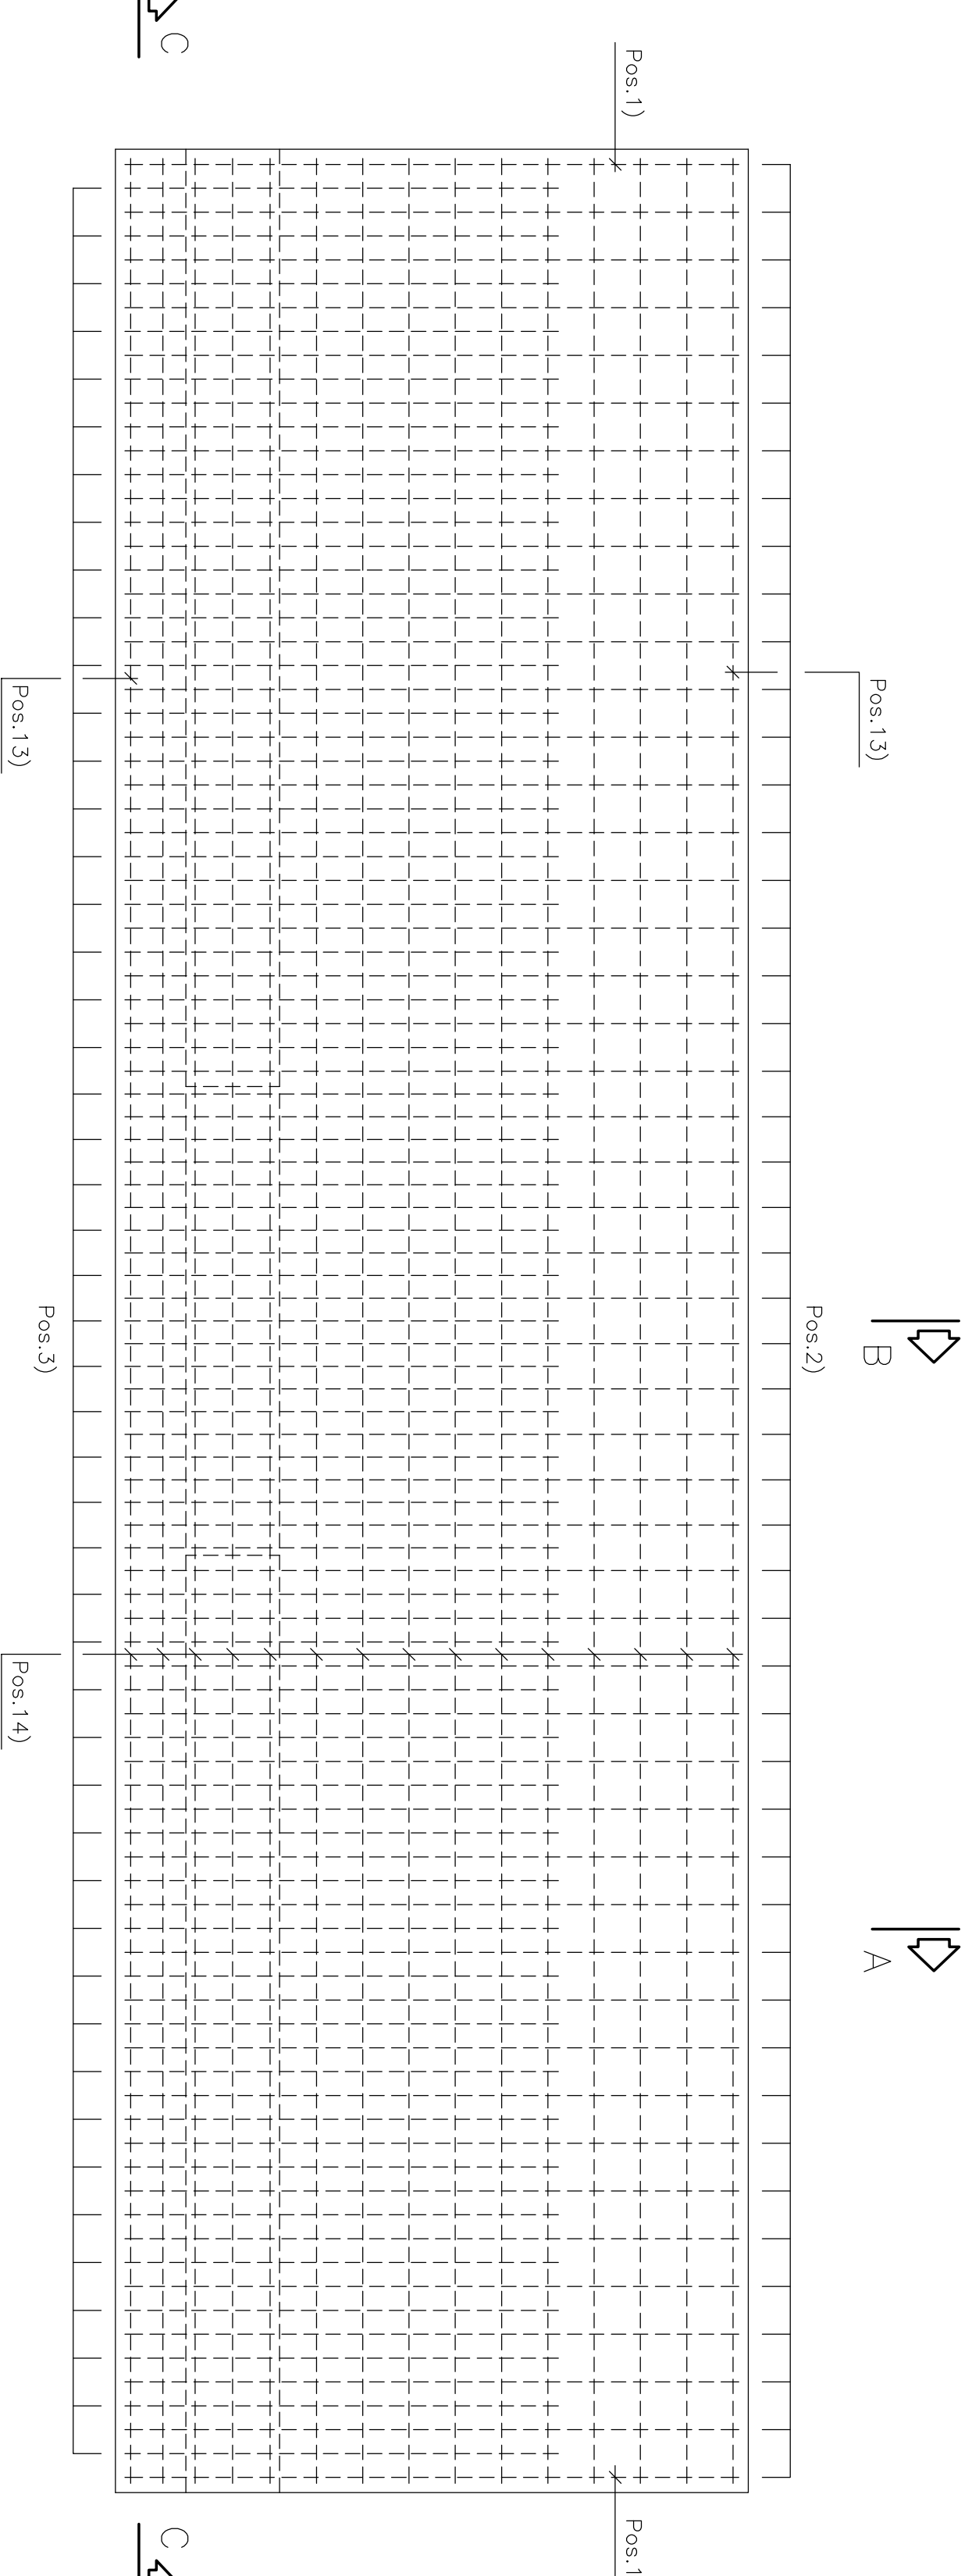

# PIANTA DI RIFERIMENTO

Scala 1:100

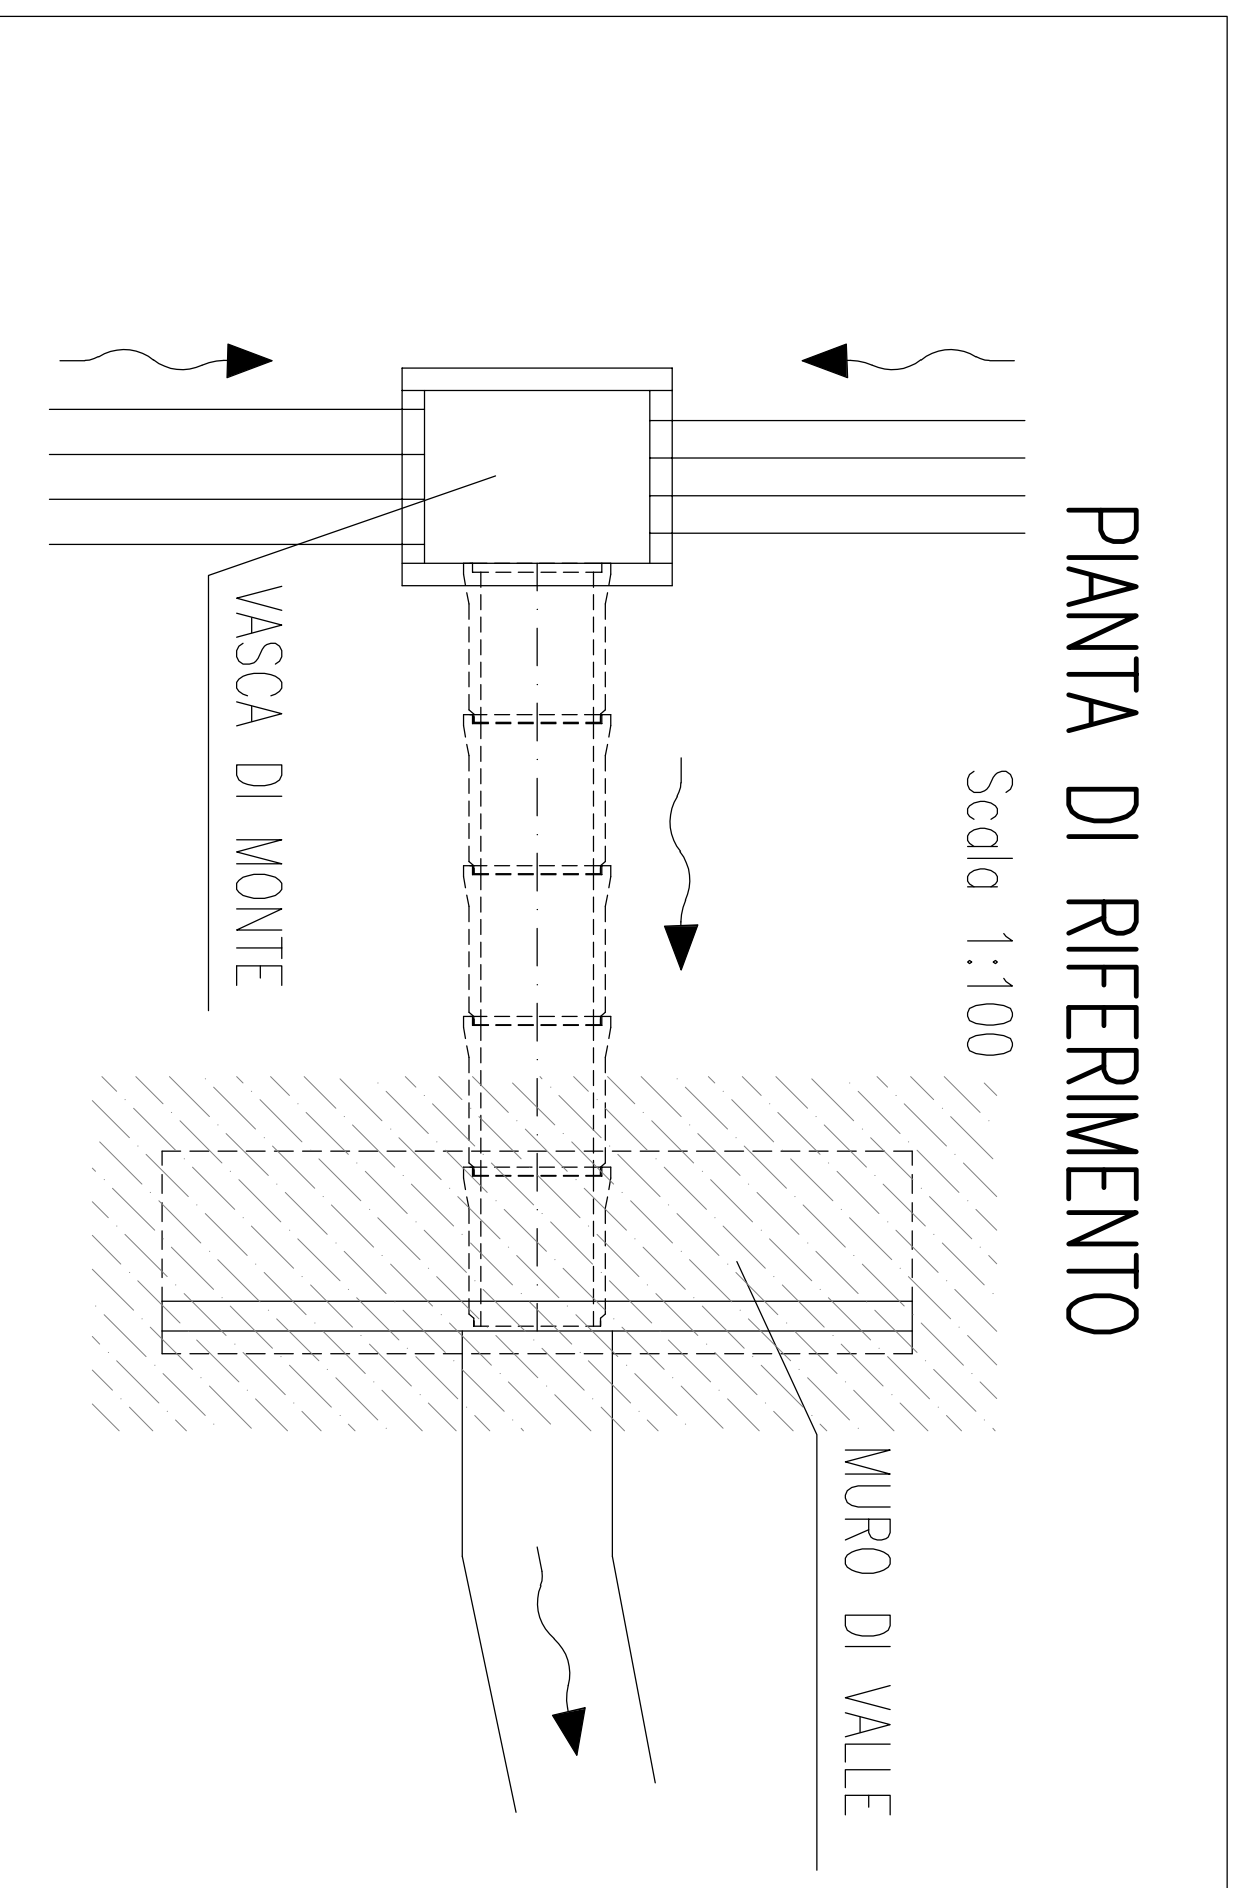

N.B.: PER LA TABELLA MATERIALI FARE RIFERIMENTO ALL'ELABORATO: U0703211E0100000RELE06

**N.B.:**  
 - Le lunghezze sono espresse in cm.  
 - Le lunghezze sono calcolate in asse barra.  
 - Ultima pos. è la n° 18.


ASSE VIARIO MARCHE-UMBRIA  
 E QUADRILATERO DI PENETRAZIONE INTERNA  
 MAXI LOTTO 2


PROGETTO ESECUTIVO DI DETTAGLIO

CONTRATTO GENERALE

DIRPA 2

PROGETTIZIONE

PRODOTTORE

PRODOTTORE

