



SEZIONE N. : 149  
Q. PROGETTO : 298,24  

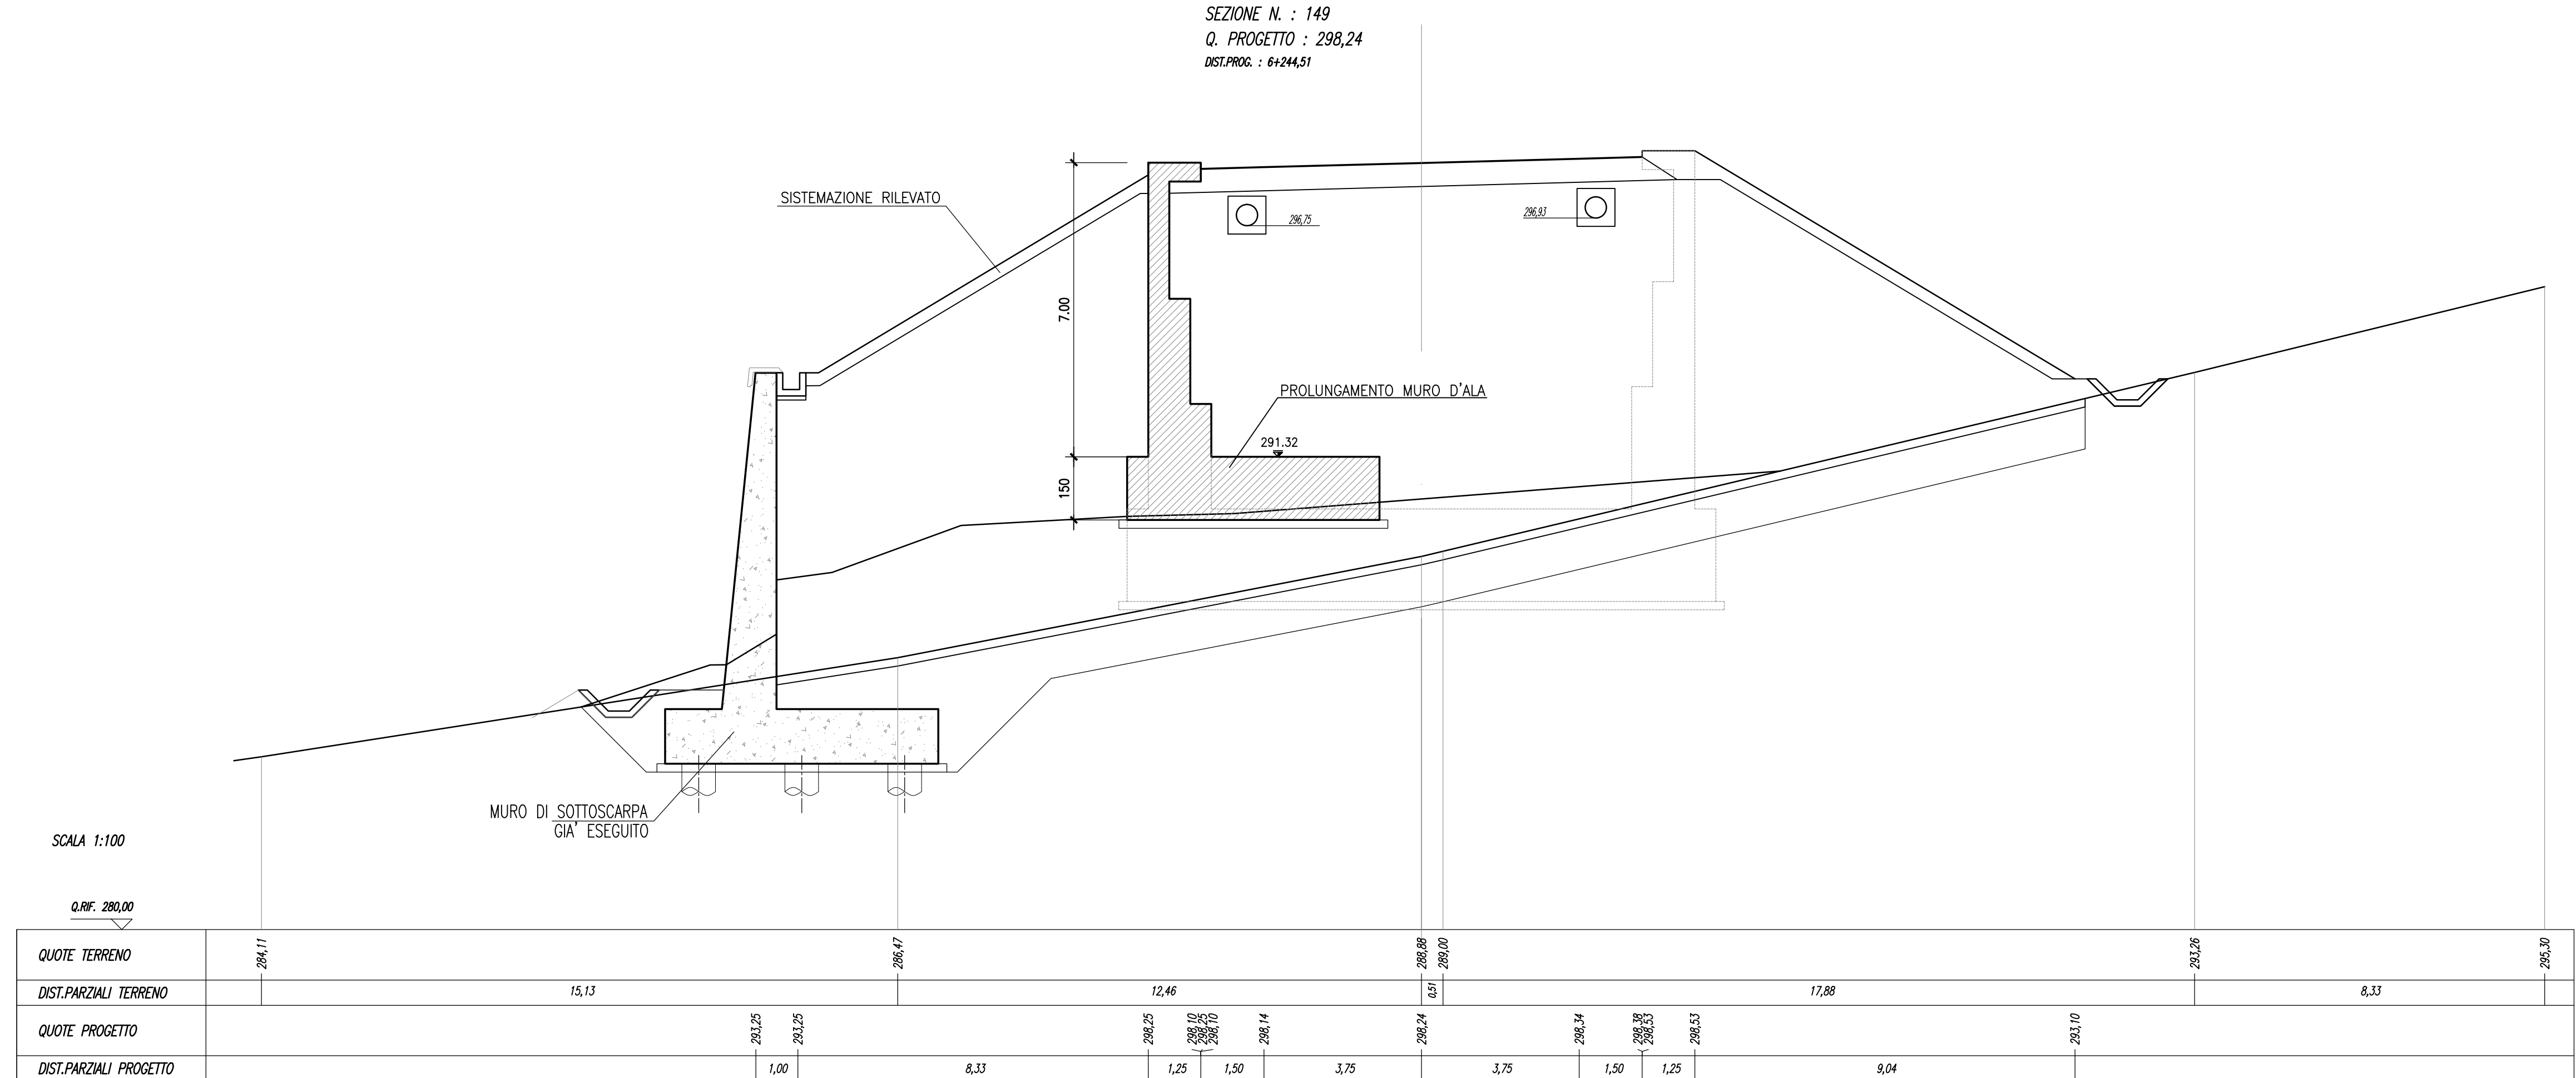

**PROLUNGAMENTO MURO D'ALA**  
SEZIONE TRASVERSALE - SCALA 1:50

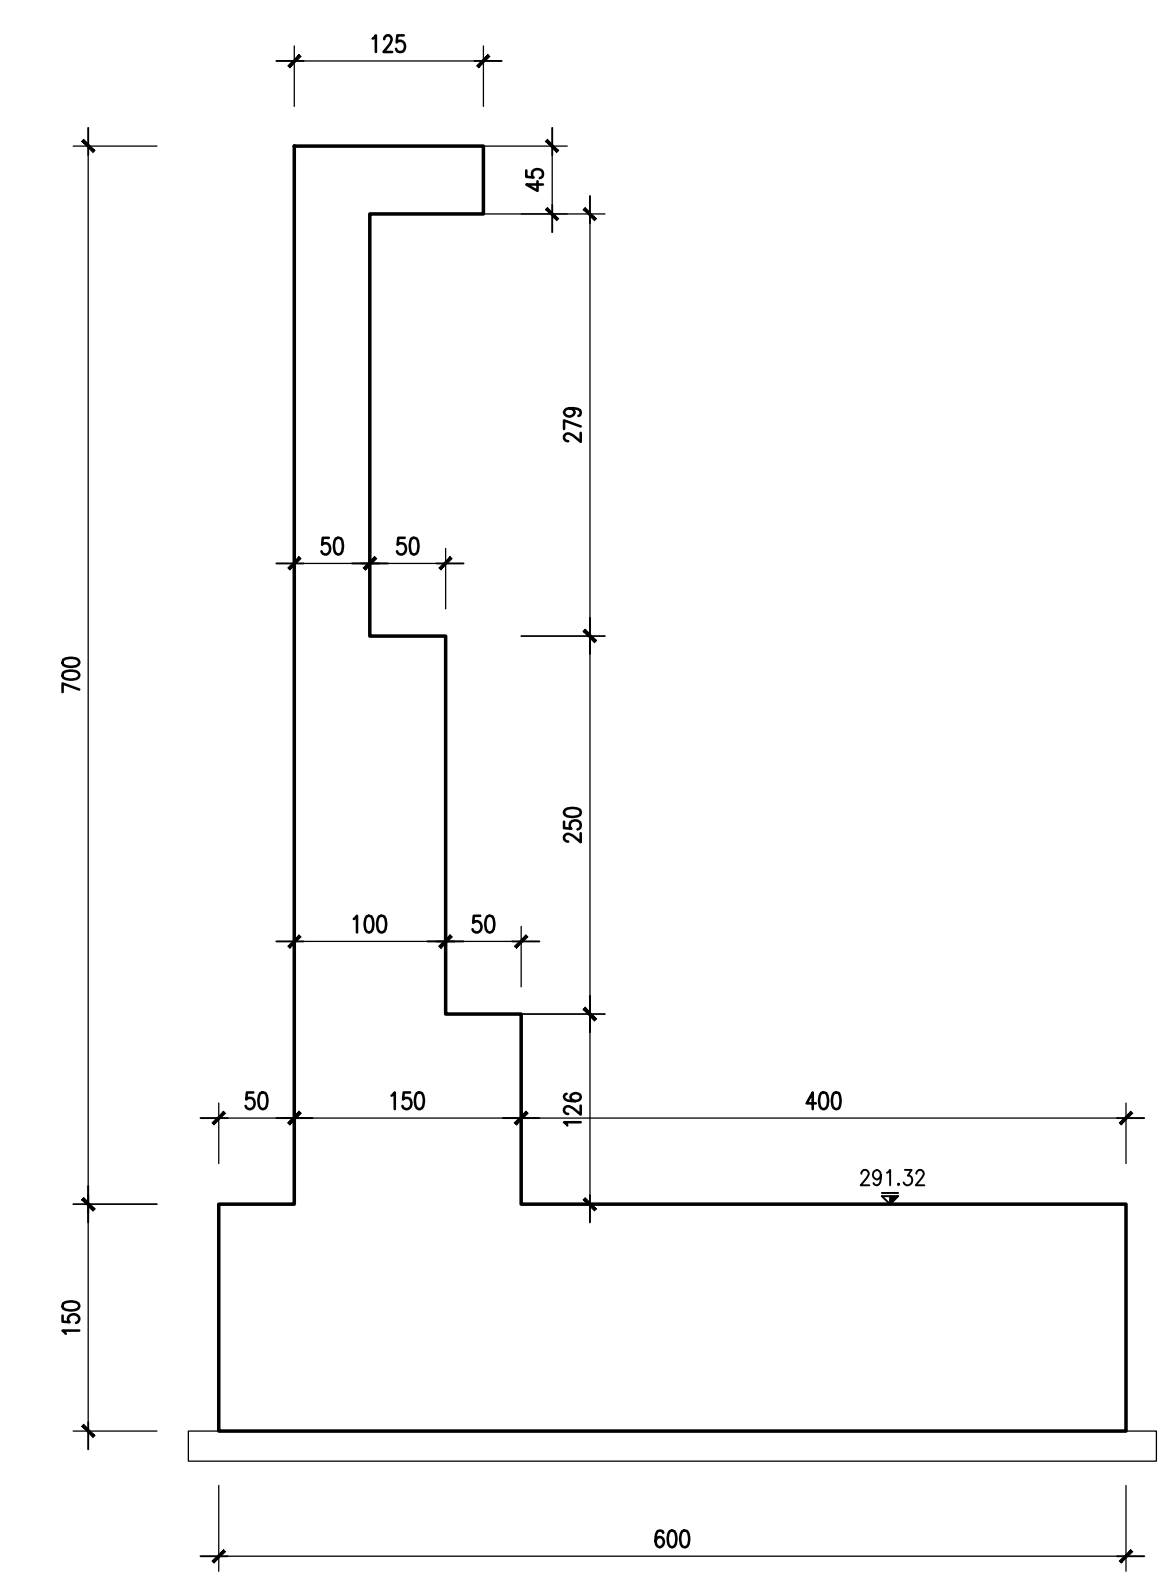


**QUADRILATERO**  
Marche Umbria S.p.A.

**ASSE VIARIO MARCHE-UMBRIA  
E QUADRILATERO DI PENETRAZIONE INTERNA  
MAXI LOTTO 2**

LAVORI DI COMPLETAMENTO DELLA DIRETTRICE PERUGIA ANCONA:  
SS. 318 DI "VALFABRICA", TRATTO PIANELLO-VALFABRICA  
SS. 76 "VAL DESINO", TRATTI FOSSATO VICIO - CANCELLI E ALBACINA - SERRA SAN QUIRICO  
"PEDEMONTANA DELLE MARCHE", TRATTO FABRIANO-MUCCIA-SFERCIA.

**PROGETTO ESECUTIVO DI DETTAGLIO**

CONTRAENTE GENERALE: **DIRPA 2** s.c.a.r.l. - Ing. Federico Montanari

Il responsabile del Contratto Generale: **Ing. Salvatore Lieto**

Il responsabile Integrazioni delle Prestazioni Specialistiche: **Ing. Salvatore Lieto**

PROGETTAZIONE: Associazione Temporanea di Imprese

Mandatari: **PROGIN**, **LOMBARDI SA** (INGEGNERI - INGEGNERI), **LOMBARDI-REICO** (INGEGNERIA S.r.l.), **SGAI s.r.l.** (INGEGNERIA S.r.l.)

RESPONSABILE DELLA PROGETTAZIONE PER L.A.T.: **Ing. Antonio Grimaldi**

IL COMITANTE DELLA PROCESSIONE: **Ing. Iginio Farotti**

IL COMBINATORE DELLA SICUREZZA IN FASE DI ESECUZIONE: **Ing. Salvatore Chirico**

IL DIRETTORE DEI LAVORI: **Ing. Peppino Marzoco**

**2.1.1. - PEDEMONTANA DELLE MARCHE**  
Lotto funzionale del Sub lotto 2.1 - Tratto Fabriano - Matelica Nord  
OPERE PARTE MAGGIORI: VIADOTTI E PONTI VIADOTTO BARGATANO alla progr. 61-256.00  
MURO ANDATORE SPALLA S1  
PLANIMETRIA, SEZIONE LONGITUDINALE E SEZIONI TRASVERSALI

SCALA: 1:200 / 100/50  
DATA: Aprile 2019

Codice Unico di Progetto (CUP): F12C03000050021 (Assegnato CUP: 20-06-2015)

Codice elaborato: [C][0][7][0][3][2][1][1][E][1][2][V][1][3][7][0][0][7][V][1][0][5][A]

REV.	DATA	DESCRIZIONE	Redatto	Controllato	Approvato
A	Aprile 2019	Emissione PED	PROGIN	PROGIN	S. LIETO A. GRIMALDI