




A SEZIONE A-A (PIANTA)
Scale 1:50

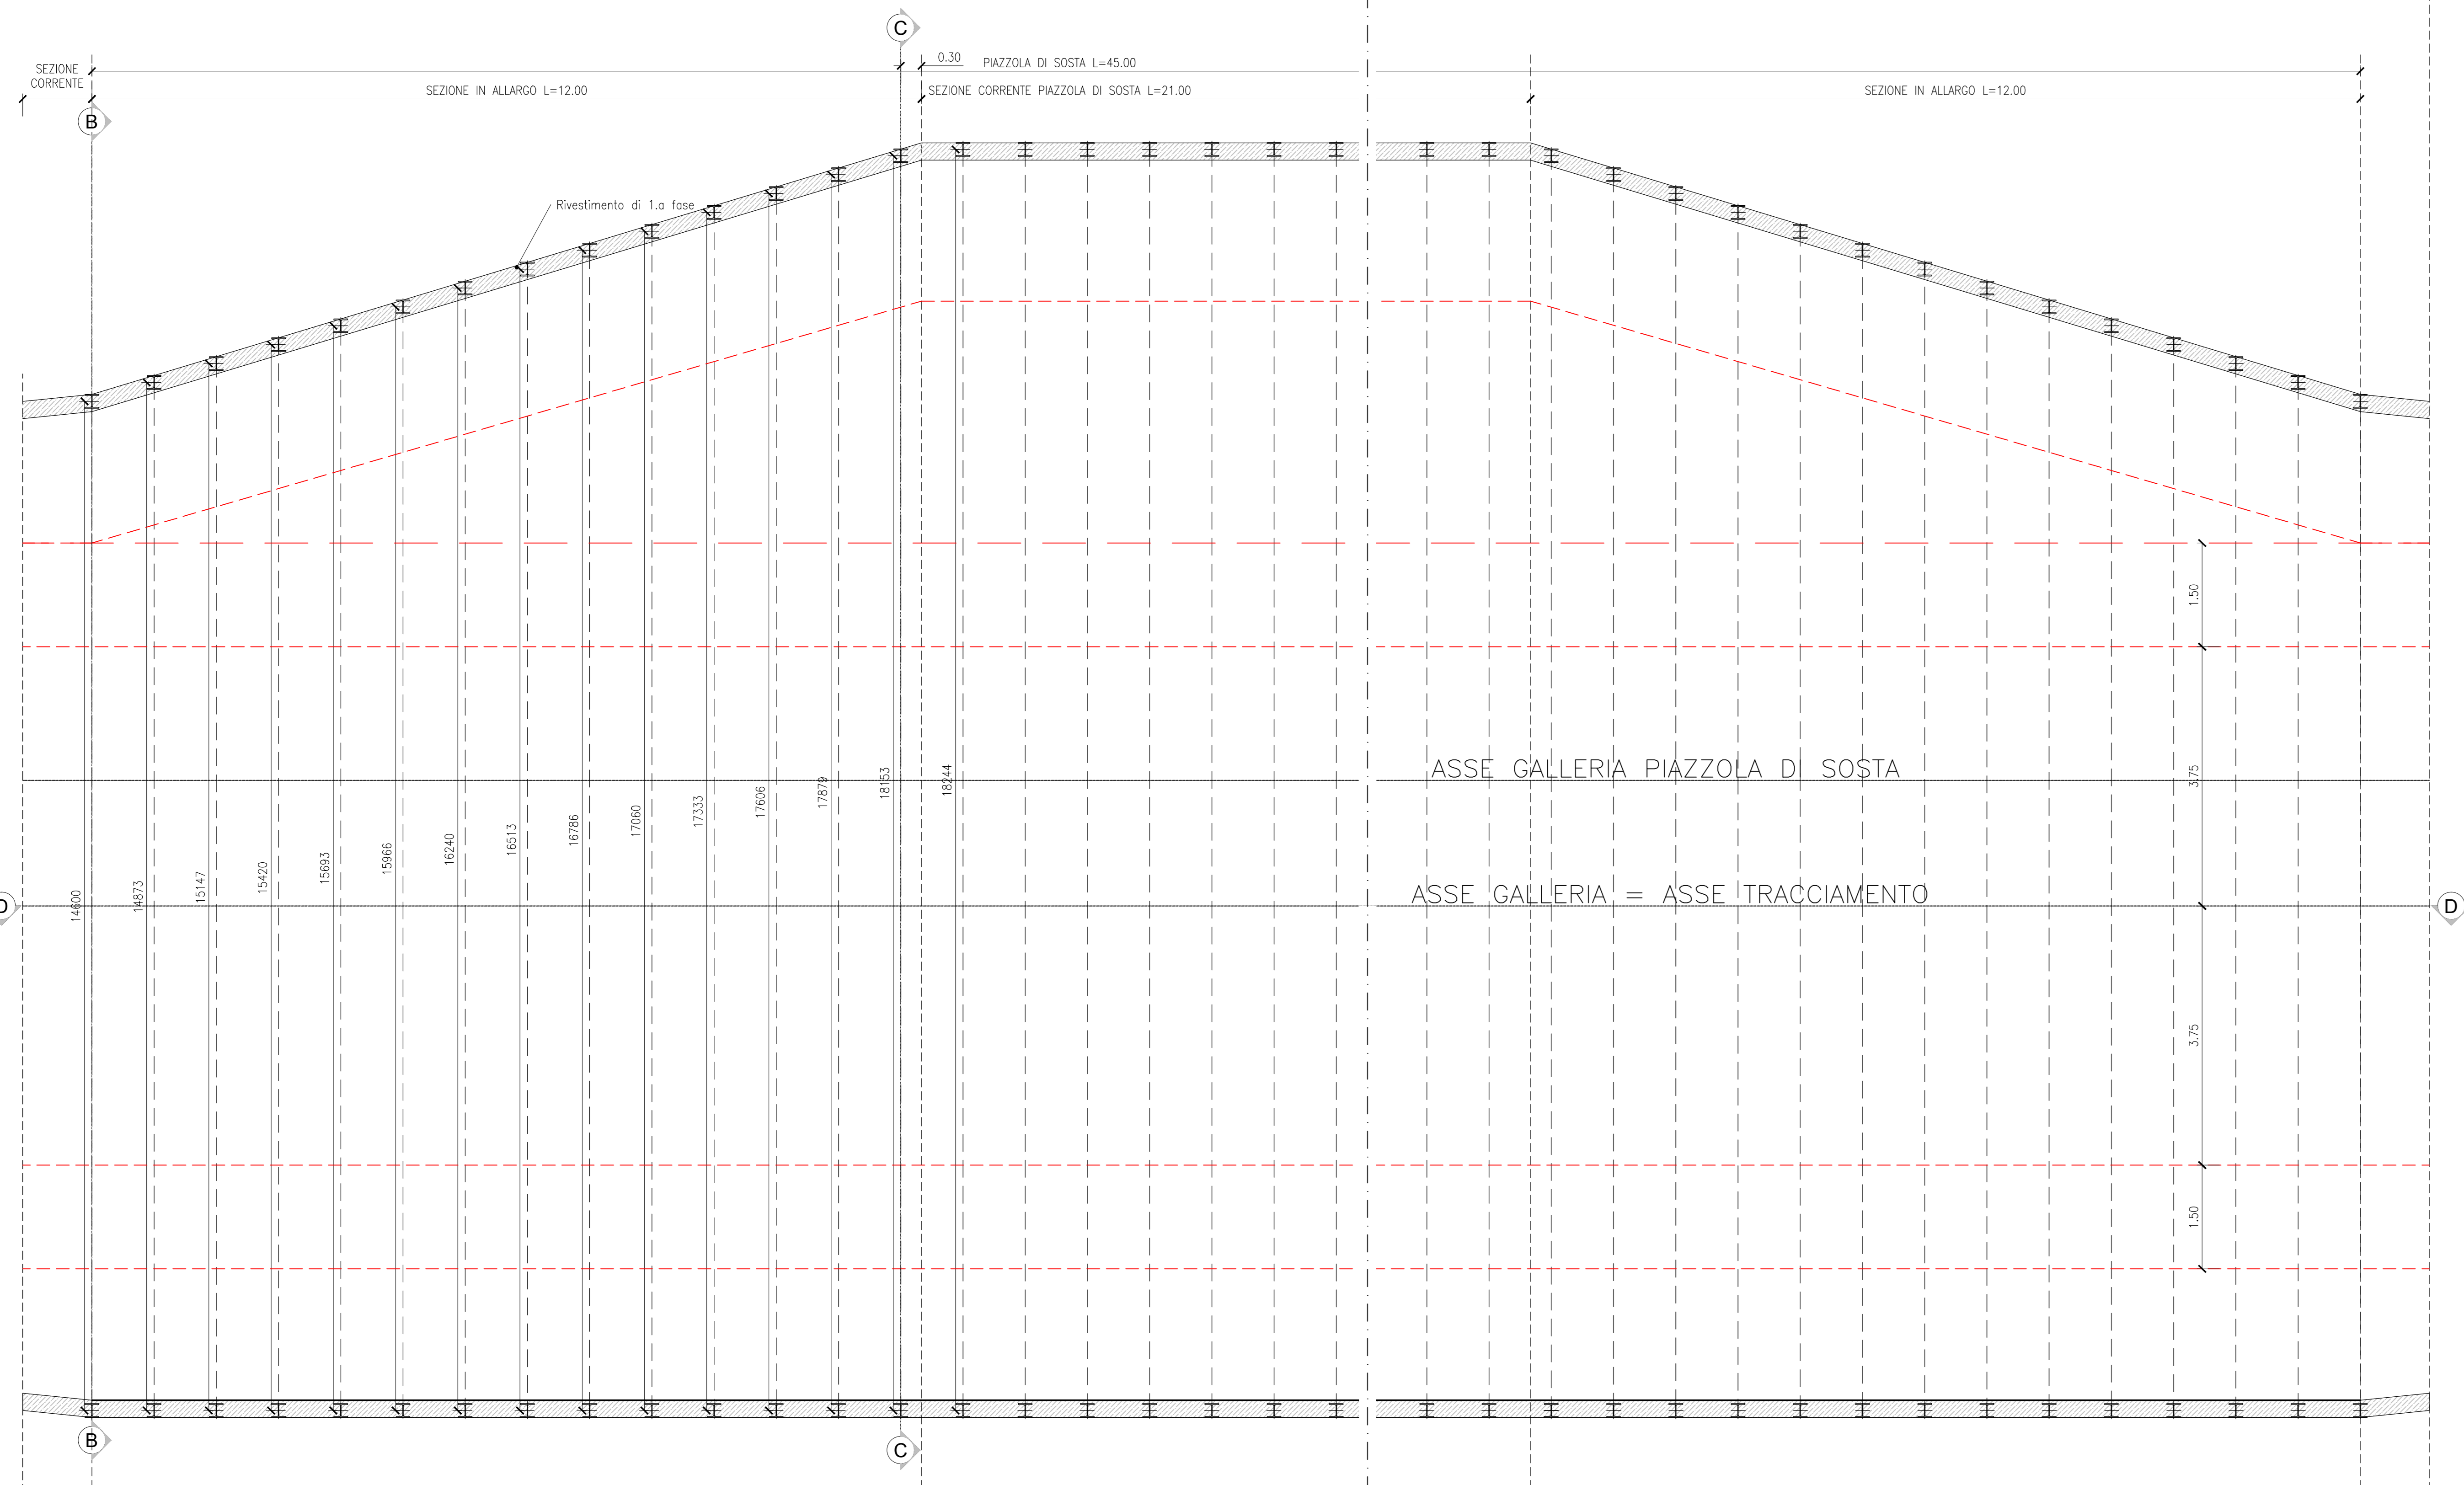


B SEZIONE B-B (centina n.1)
Scale 1:50

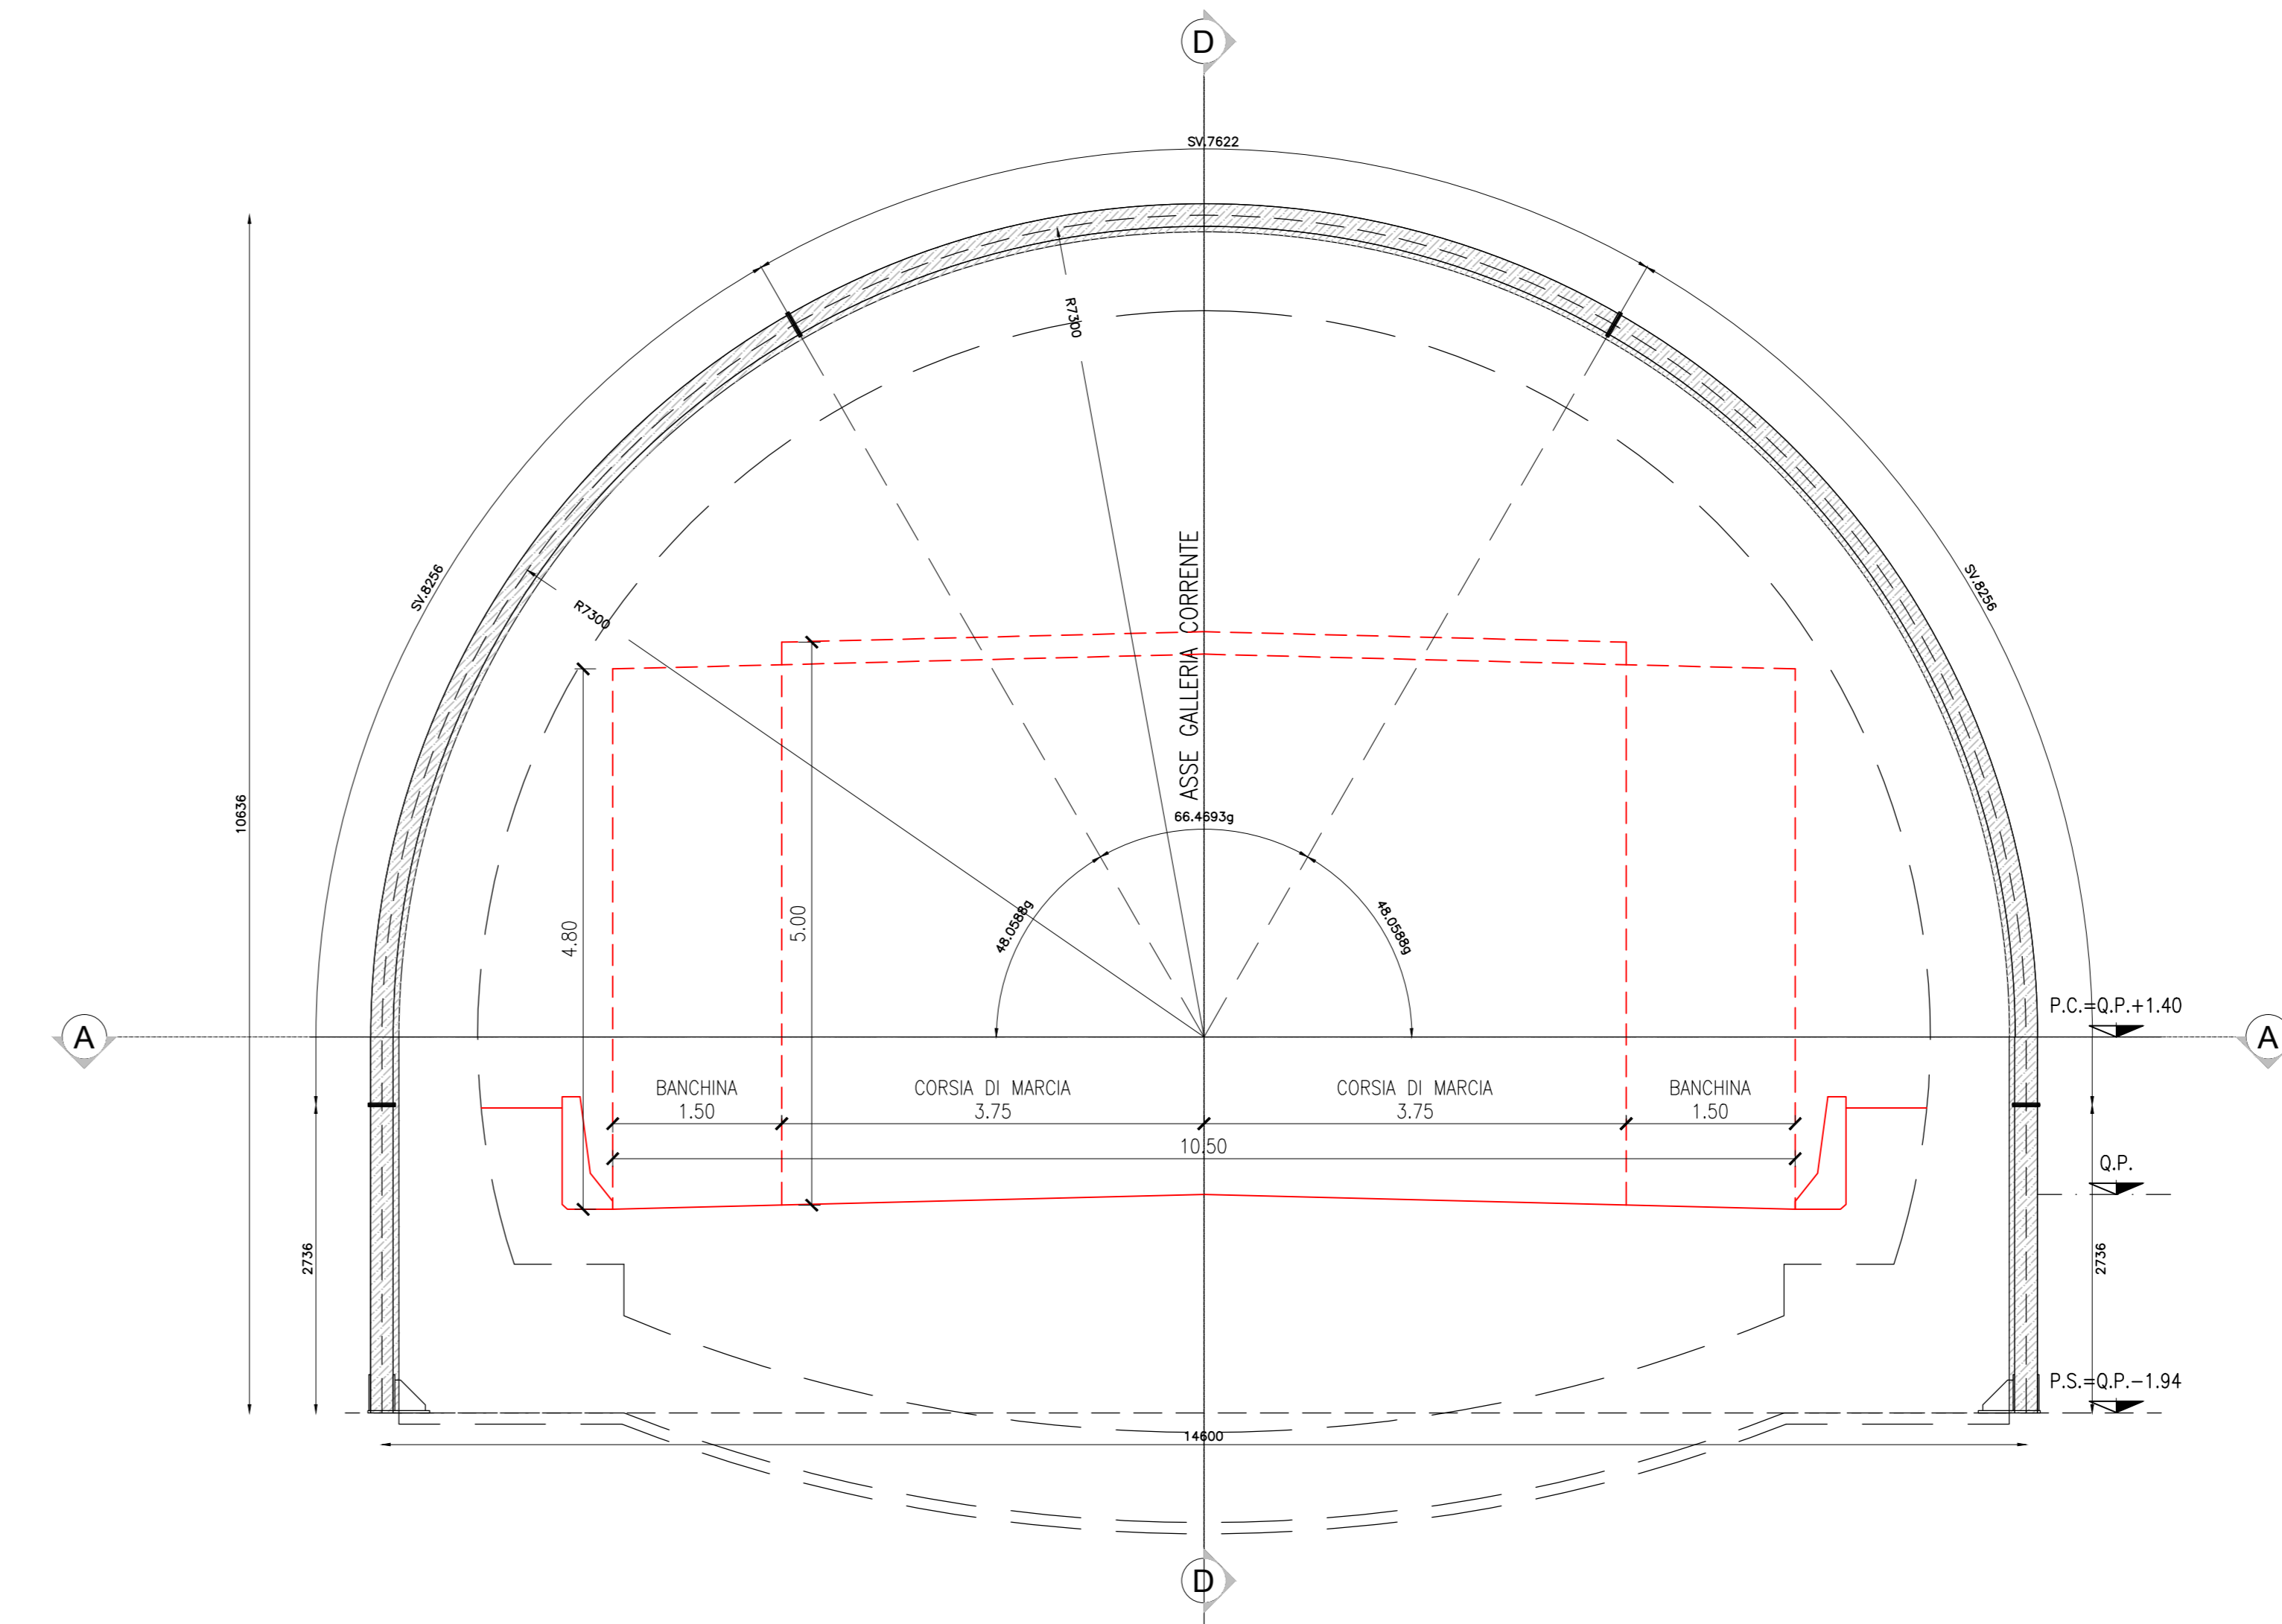

C SEZIONE D-D (PROFILO IN ASSE CENTINA)
Scale 1:50

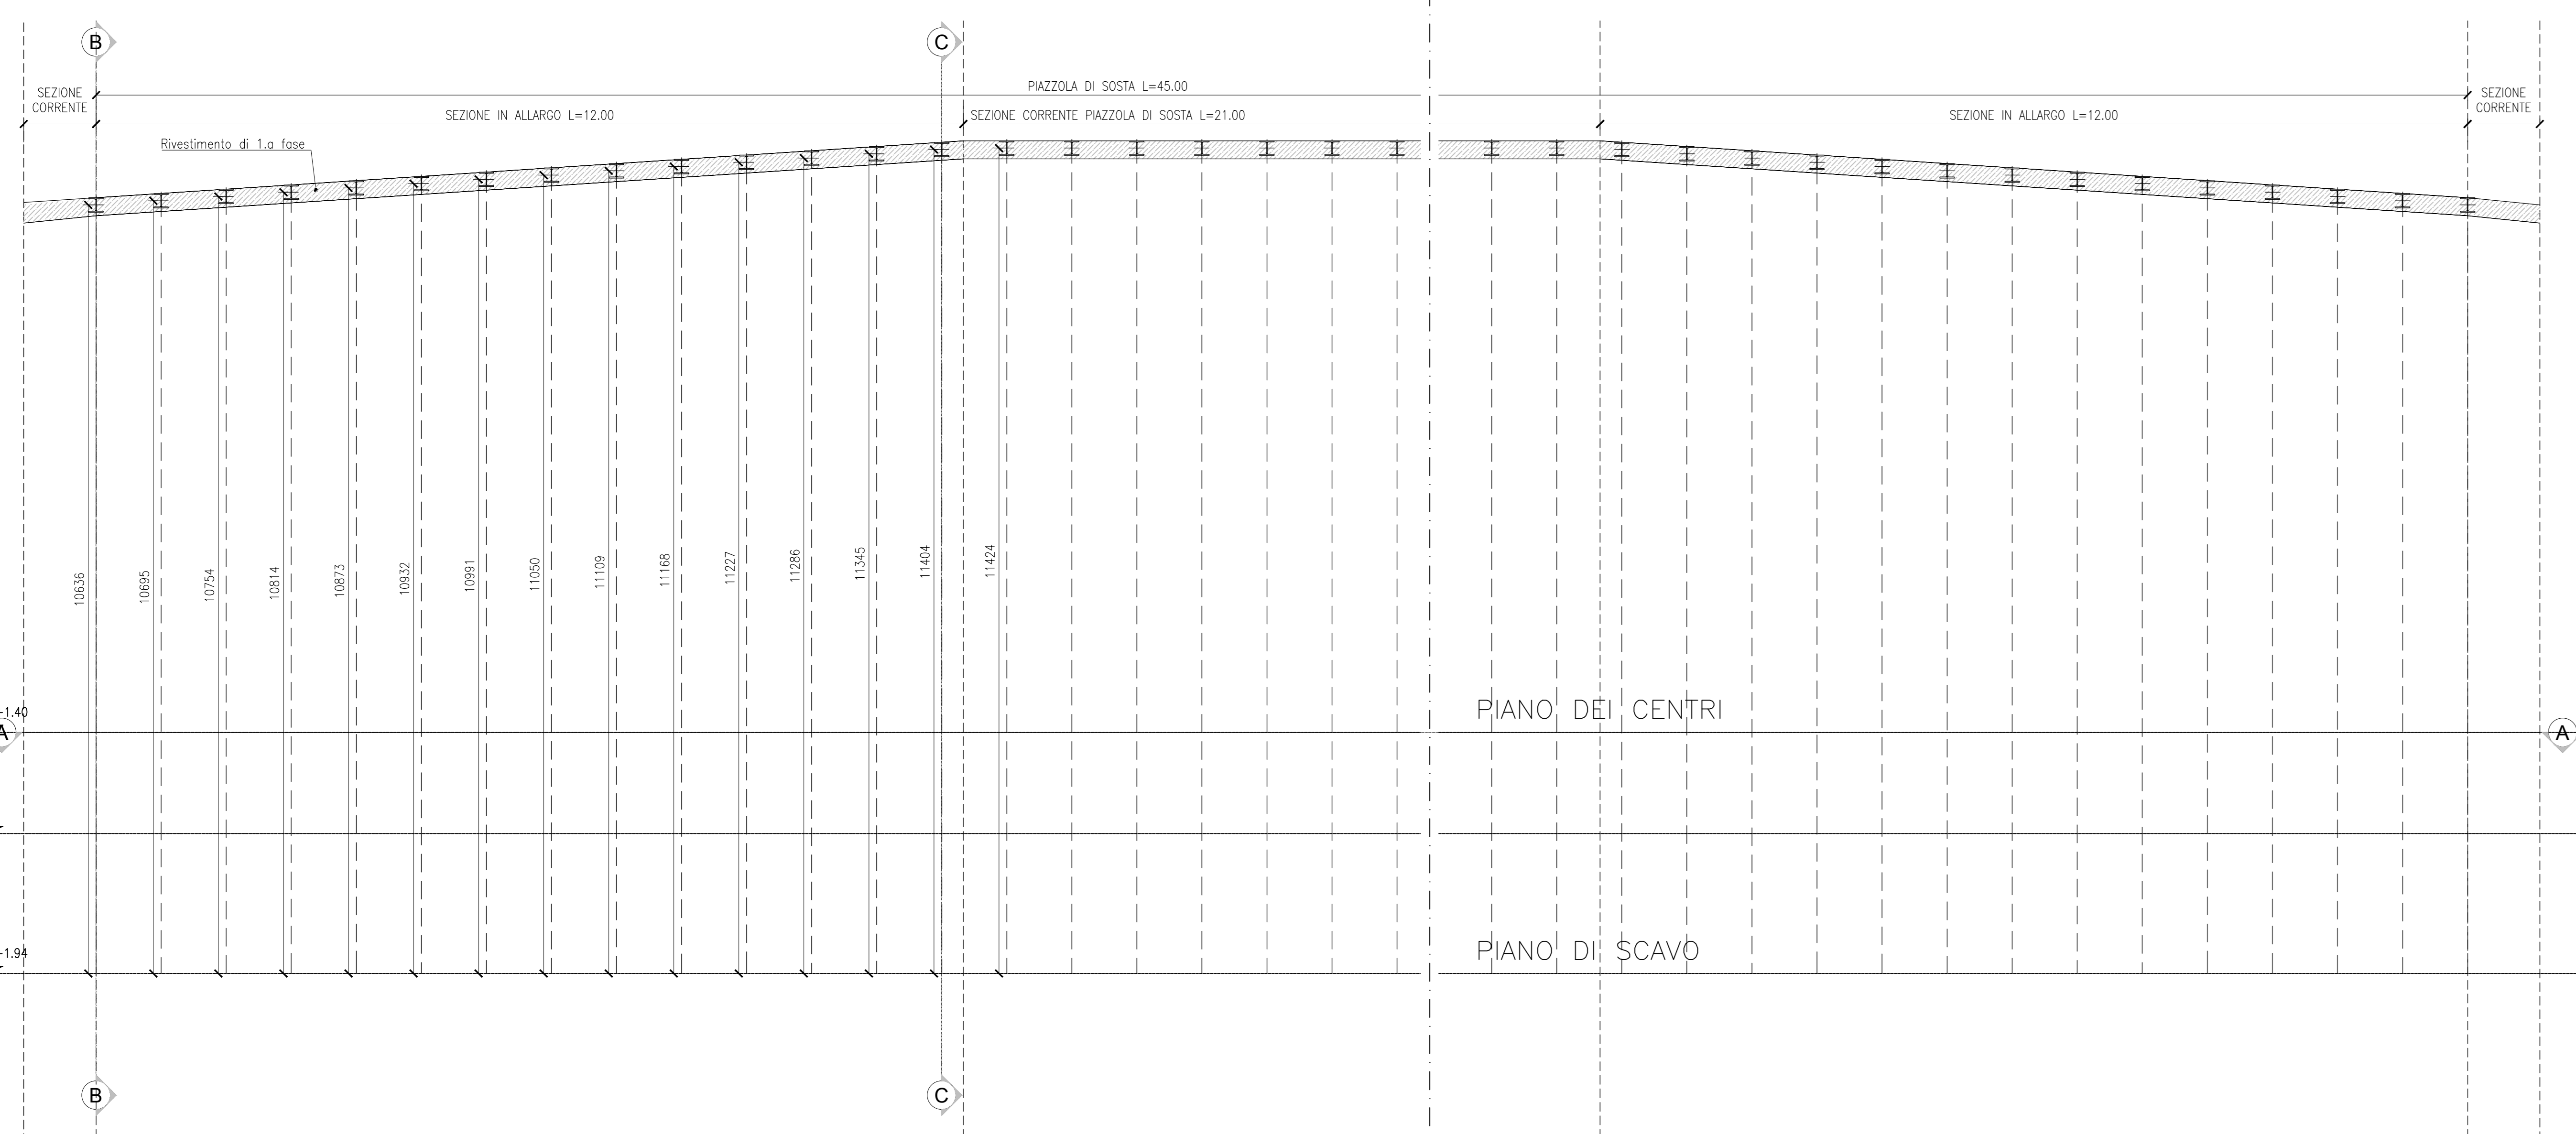


D SEZIONE C-C (centina n.14)
Scale 1:50

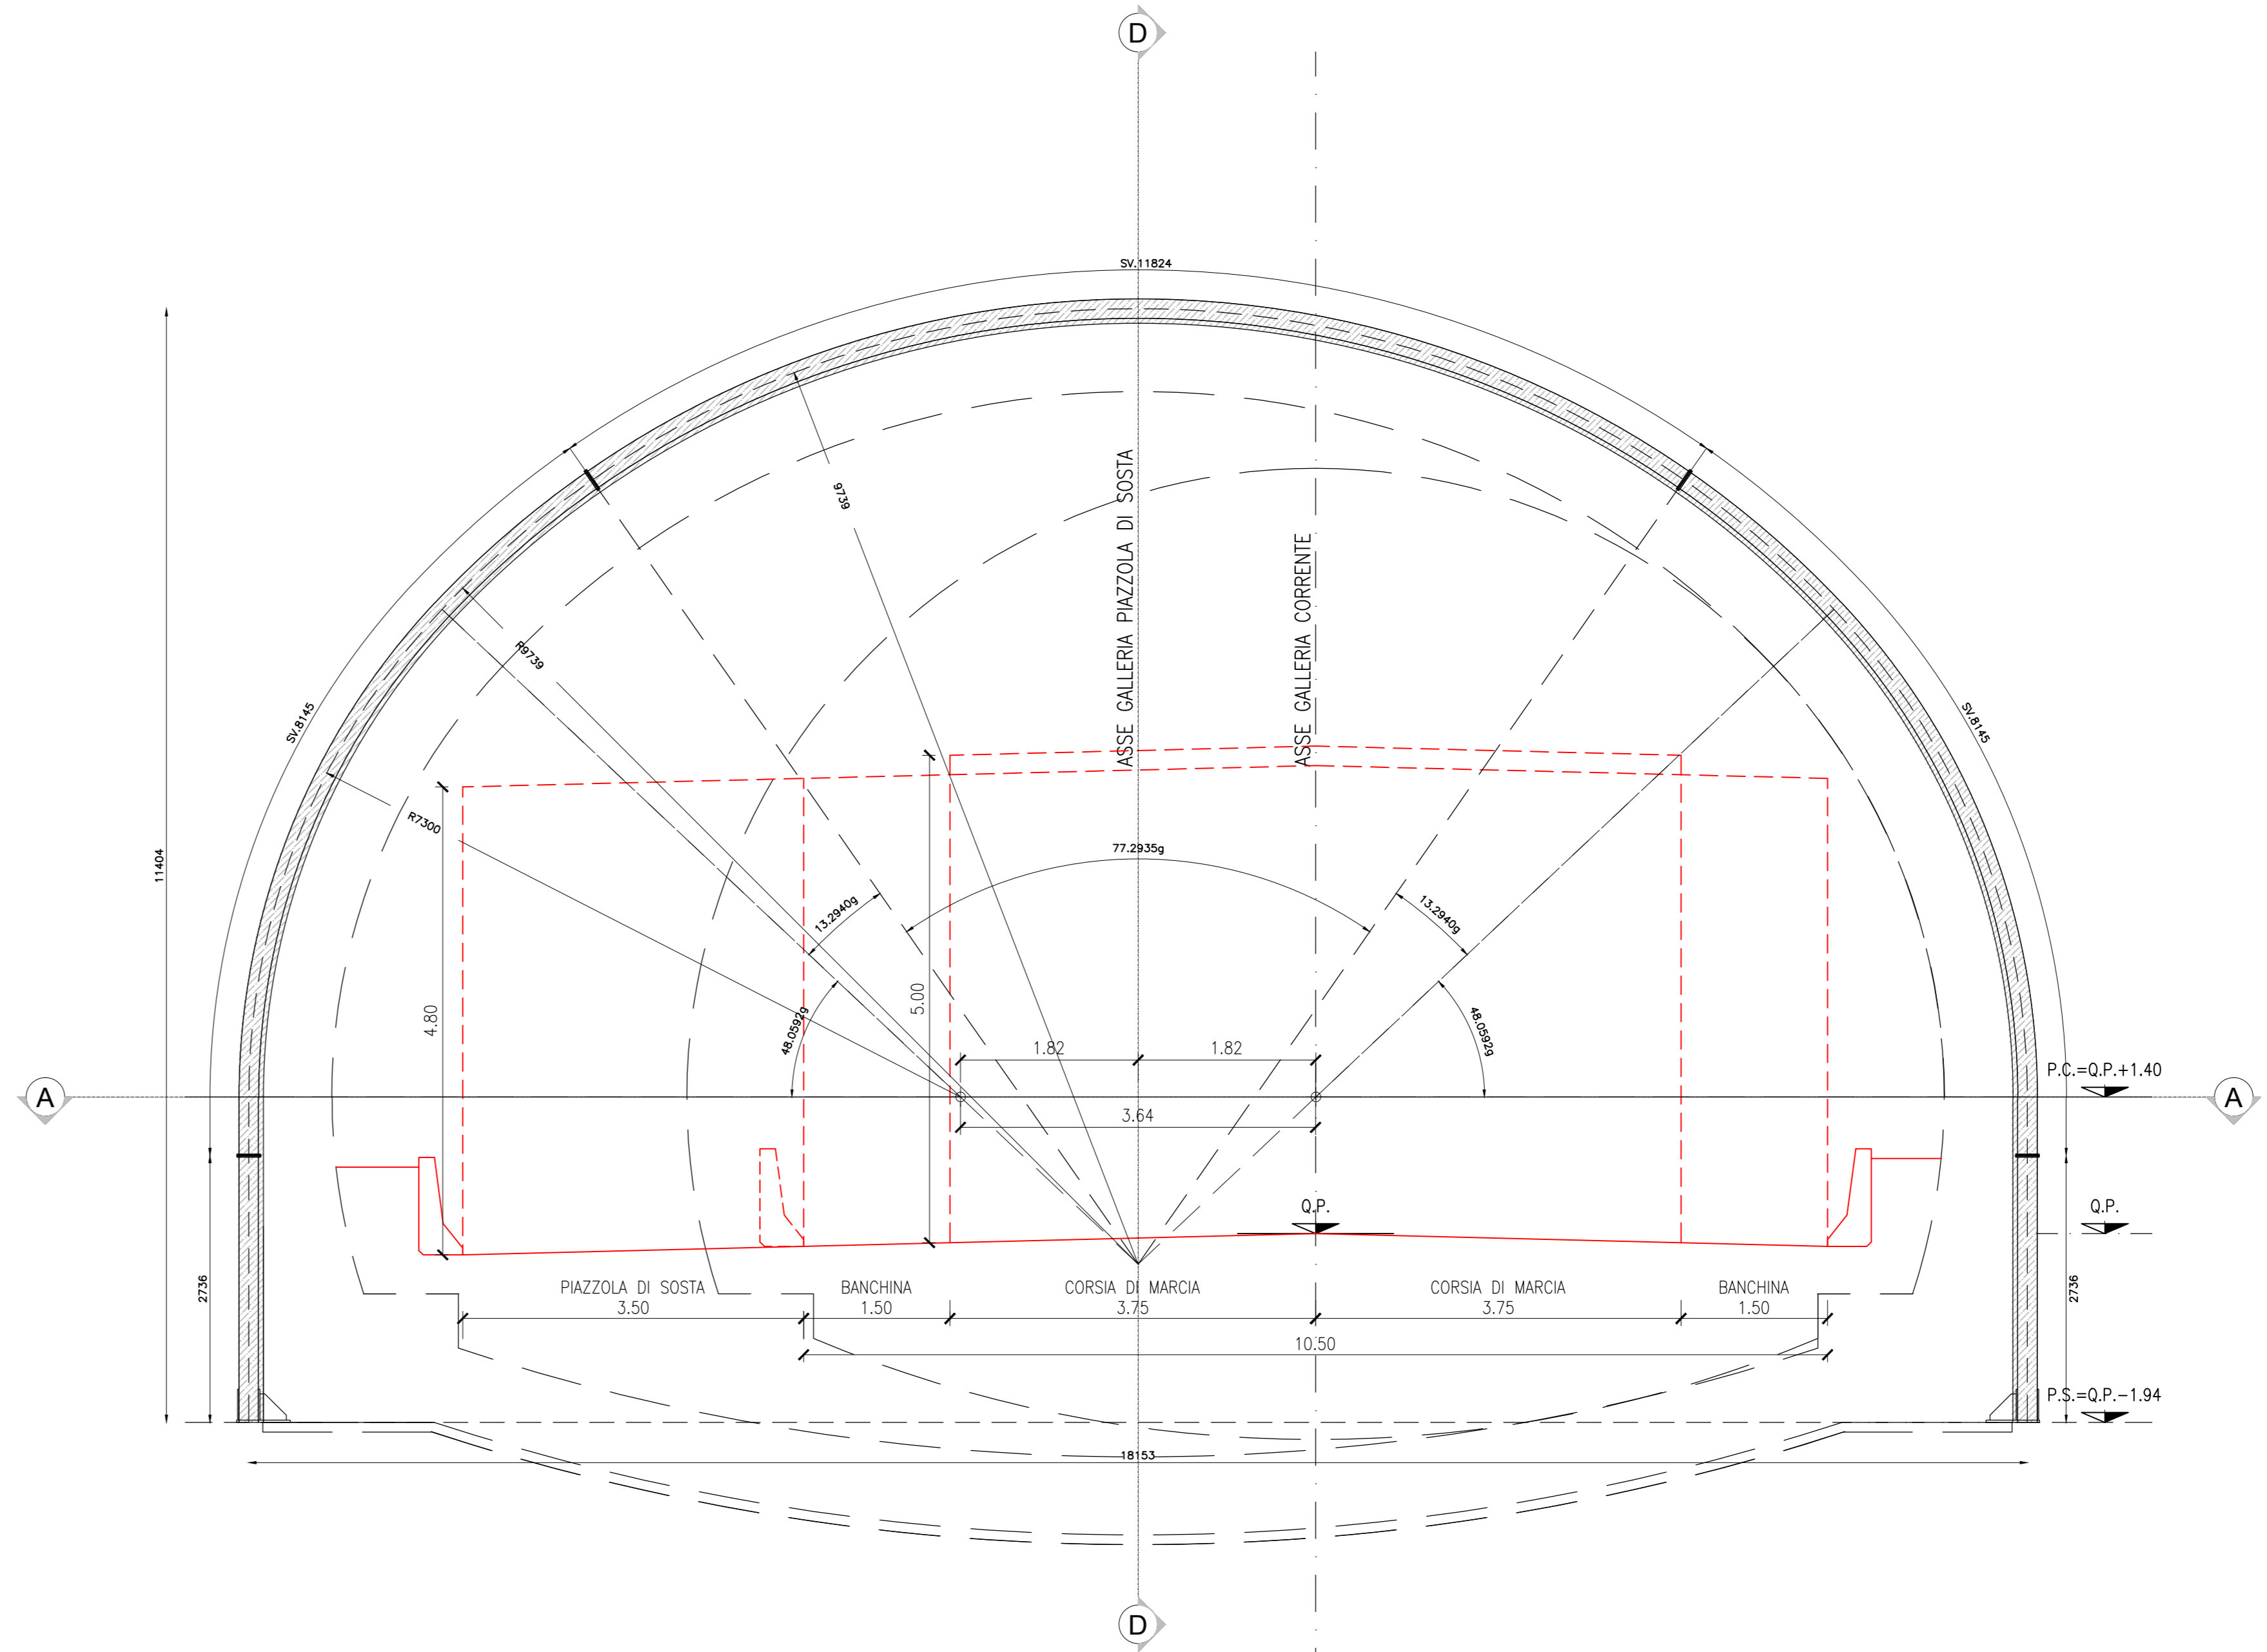

SCHEMA CENTINE HEB 200/900

	L	L/2	H	R1	R2	L2	L3	SV1	α 1	SV2	α 2	SV4	SV3/2	SV3	α 3
1	14000	7000	10636	7300	7300	2736	600	5511	48.0588	2145	18.7057	8256	3811	7622	66.4093
2	14873	7437	10695	7300	7488	2736	600	5511	48.0597	2132	18.1254	8243	3977	7953	67.6218
3	15147	7574	10754	7300	7675	2736	600	5511	48.0596	2121	17.5895	8232	4142	8383	68.7018
4	15420	7710	10814	7300	7863	2736	600	5511	48.0596	2110	17.0823	8221	4306	8611	69.7163
5	15693	7847	10873	7300	8050	2736	600	5511	48.0595	2100	16.6048	8211	4469	8937	70.6712
6	15966	7983	10932	7300	8238	2736	600	5511	48.0595	2090	16.1545	8201	4631	9262	71.5721
7	16240	8120	10991	7300	8426	2736	600	5511	48.0595	2082	15.7288	8193	4793	9588	72.4234
8	16513	8257	11050	7300	8613	2736	600	5511	48.0594	2074	15.3259	8185	4954	9908	73.2294
9	16786	8393	11109	7300	8801	2736	600	5511	48.0594	2066	14.9437	8177	5115	10229	73.9938
10	17060	8530	11168	7300	8989	2736	600	5511	48.0594	2059	14.5808	8170	5275	10550	74.7197
11	17333	8667	11227	7300	9176	2736	600	5511	48.0593	2052	14.2356	8163	5435	10869	75.4101
12	17606	8803	11286	7300	9364	2736	600	5511	48.0593	2045	13.9068	8156	5594	11188	76.0677
13	17879	8940	11345	7300	9551	2736	600	5511	48.0592	2039	13.5933	8150	5754	11507	76.6948
14	18153	9077	11404	7300	9739	2736	600	5511	48.0592	2034	13.2940	8145	5912	11824	77.2935

DETTAGLIO IMPERMEABILIZZAZIONE

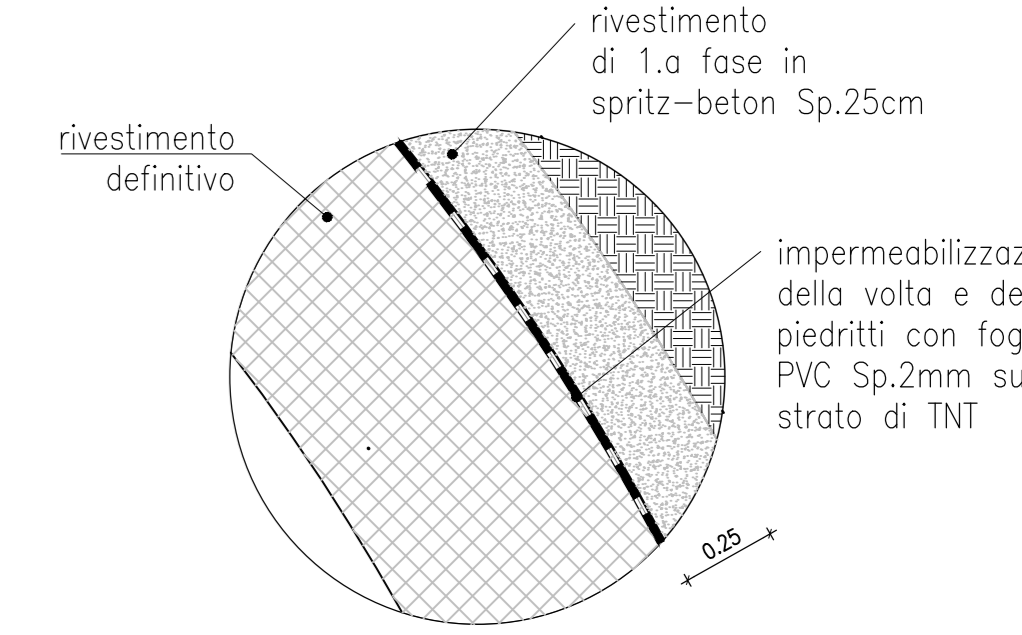

QUADRILATERO
Merone Umbria B.p.A.

ASSE VIARIO MARCHE-UMBRIA E QUADRILATERO DI PENETRAZIONE INTERNA MAXI LOTTO 2
LAVORI DI COMPLETAMENTO DELLA DIRETTRICE PERUGIA ANCONA - SS. 79 "VAL DI SENNO" - TRATTO FONSDO FICO - LANCELLE ALBERGIA - SERRE SAN QUERCO "PIEDIMONTANA DELLE MARCHE" - TRATTO FABRANO-MUCIA-SPERDICA

PROGETTO ESECUTIVO DI DETTAGLIO

CONTRAENTE GENERALE: **DIRPA 2**
Mandatario: **PROGIN**

Il responsabile del Committente Generale: Ing. Federico Montanari

Il responsabile Interpretazione del Progettista Specializzato: Ing. Salvatore Lato

PROGETTAZIONE: Associazione Temporanea di Imprese
Mandatario: **PROGIN**
Associati: **LOMBARDI SA** (INGEGNERIA CONSULTING) e **LOMBARDI-REICO** (INGEGNERIA S.p.A.)

RESPONSABILI DELLA PROGETTAZIONE:
Ing. Antonio Fucini, Ing. Salvatore Chiaro, Ing. Pappano Maravita

2.1.1. - PEDEMONTANA DELLE MARCHE
Lotto funzionale del Sub lotto 2.1 - Tratto Fabriano - Matelica Nord
OPERE PARTI MAGGIORI: GALLERIA NATURALI GALLERIA NATURALE SERRE.
Sezione tipo ALLARGO PER PIAZZOLA TRA LA PK. 1+996.68 E LA PK.2+041.68
Disposizione continue: Planimetria, profilo e sezioni

SCALE: varie
DATA: Luglio 2019

Codice elaborazione: [Grid of numbers]

REV.	DATA	DESCRIZIONE	Redatto	Controllato	Approvato
A	Maggio 2019	Emissione	PROGIN	S. LIBRO	A. GEMELLI
B	Luglio 2019	Revisione base DL 58/18/SP/PROG/2.1.1.07/2019	PROGIN	S. LIBRO	A. GEMELLI