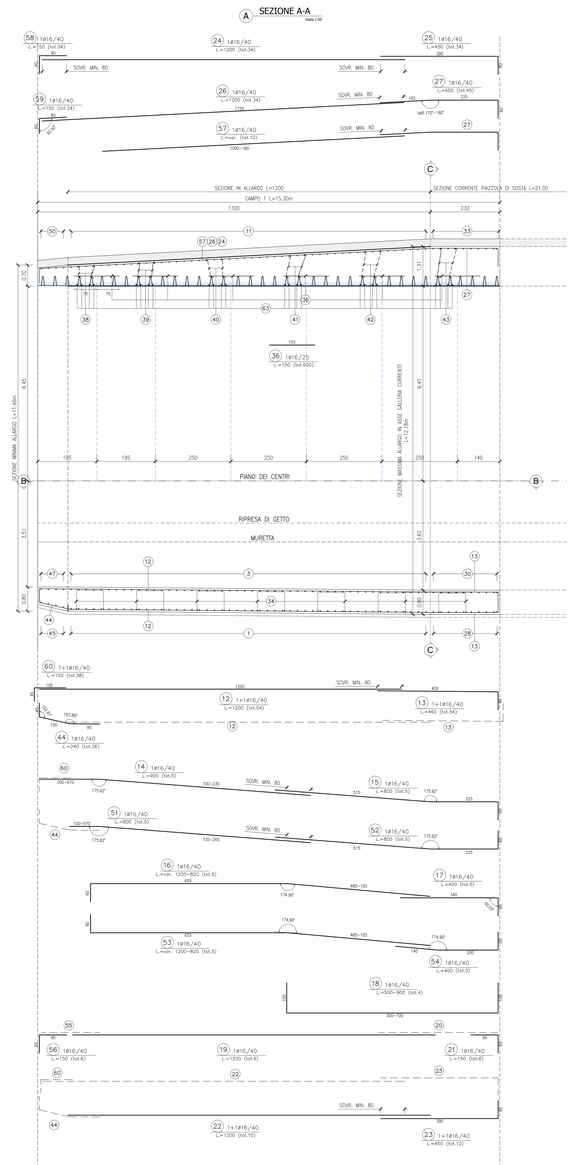


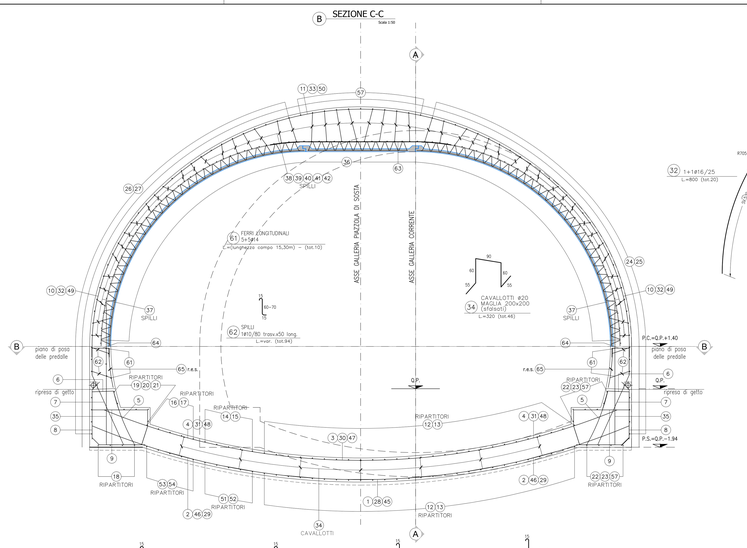


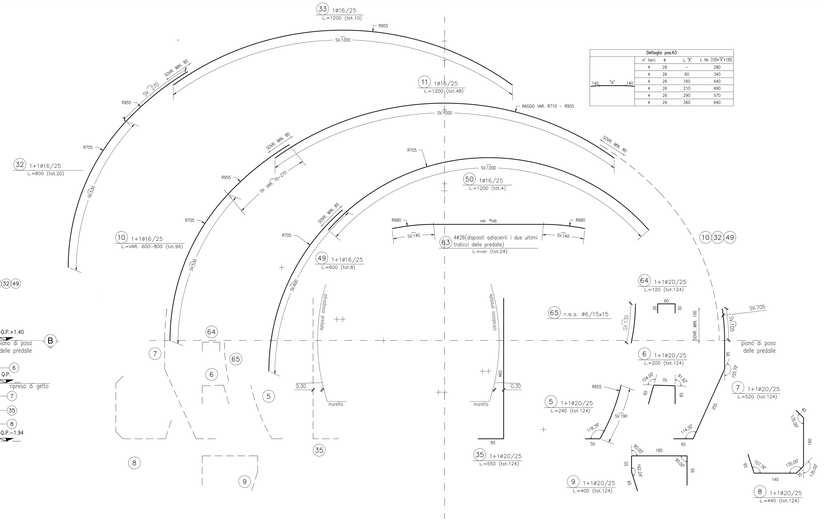


| Dettaglio pos.63 | | | | | |
|---|---|---|---|---|---|
| | n° barri | ø | L 'X' | L tot. (120+'X'+120) |
| | 4 | 26 | - | 280 |
| | 4 | 26 | 60 | 340 |
| 140 'X' 140 | 4 | 26 | 180 | 440 |
| | 4 | 26 | 210 | 490 |
| | 4 | 26 | 240 | 520 |
| | 4 | 26 | 360 | 640 |

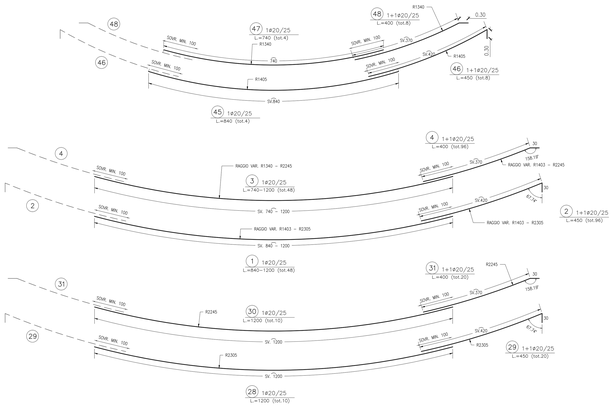


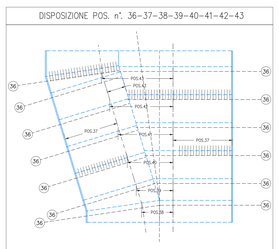


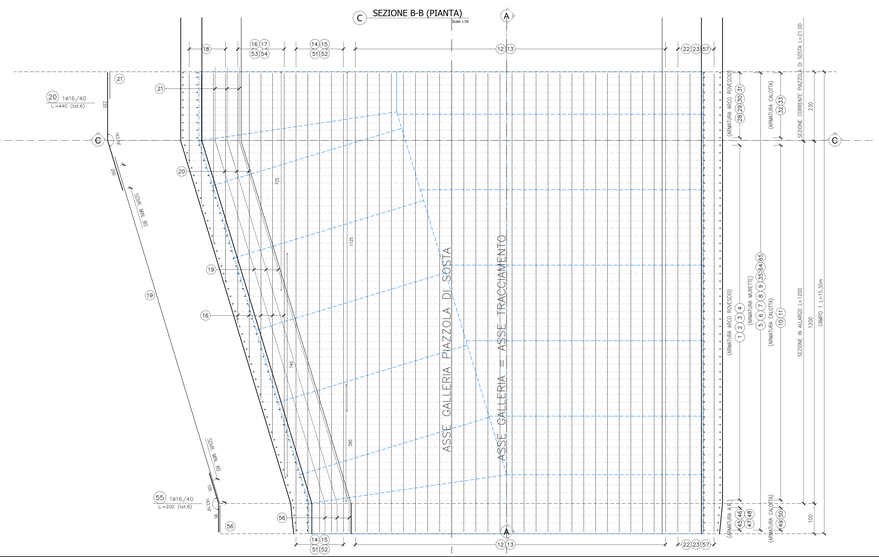


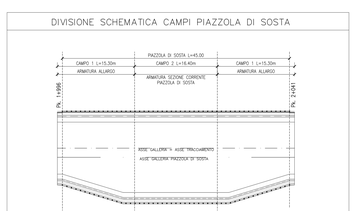


NOTE:

LEGENDA
P.C.: Piano dei centri rivestimento definitivo
P.S.: Piano di scavo
Q.P.: Quota progetto

NOTA BENE
- eventuali differenze tra le misure totali e le sommatorie delle misure parziali sono dovute agli arrotondamenti automatici di autocad
- la modifica delle riprese di getto comporterà una revisione localizzata delle armature

ACCIAIO BARRE PER C.A.:
- Tipo B 450 C (ex Fe$B$44k)
- Tensione caratteristica di rottura o trazione $f_{tk}$=540 MPa
- Tensione caratteristica di snervamento $f_{yk}$=450 MPa
- Sovrapposizione minima 50 diametri
- Copriferro 5.5 cm

ULTIMA POSIZIONE

QUADRILATERO Marche Umbria S.p.A.

# ASSE VIARIO MARCHE-UMBRIA
# E QUADRILATERO DI PENETRAZIONE INTERNA
# MAXI LOTTO 2

*LAVORI DI COMPLETAMENTO DELLA DIRETTRICE: PERUGIA -ANCONA:*
*SS. 318 DI "VALFABBRICA", TRATTO PIANELLO -VALFABBRICA*
*SS. 76 "VAL D'ESINO", TRATTI FOSSATO VICO - CANCELLI E ALBACINA - SERRA SAN QUIRICO*
*"PEDEMONTANA DELLE MARCHE", TRATTO FABRIANO-MUCCIA SFERCEA*

## PROGETTO ESECUTIVO DI DETTAGLIO

**CONTRAENTE GENERALE:**
DIRPA 2 s.c.a r.l.

**Il responsabile del Contraente Generale:**
Ing. Federico Mennuni
Direttore Operativo Ingegneria e Appalti
Direttore Operativo Ingegneria e Appalti
Direttore Operativo Ingegneria e Appalti