

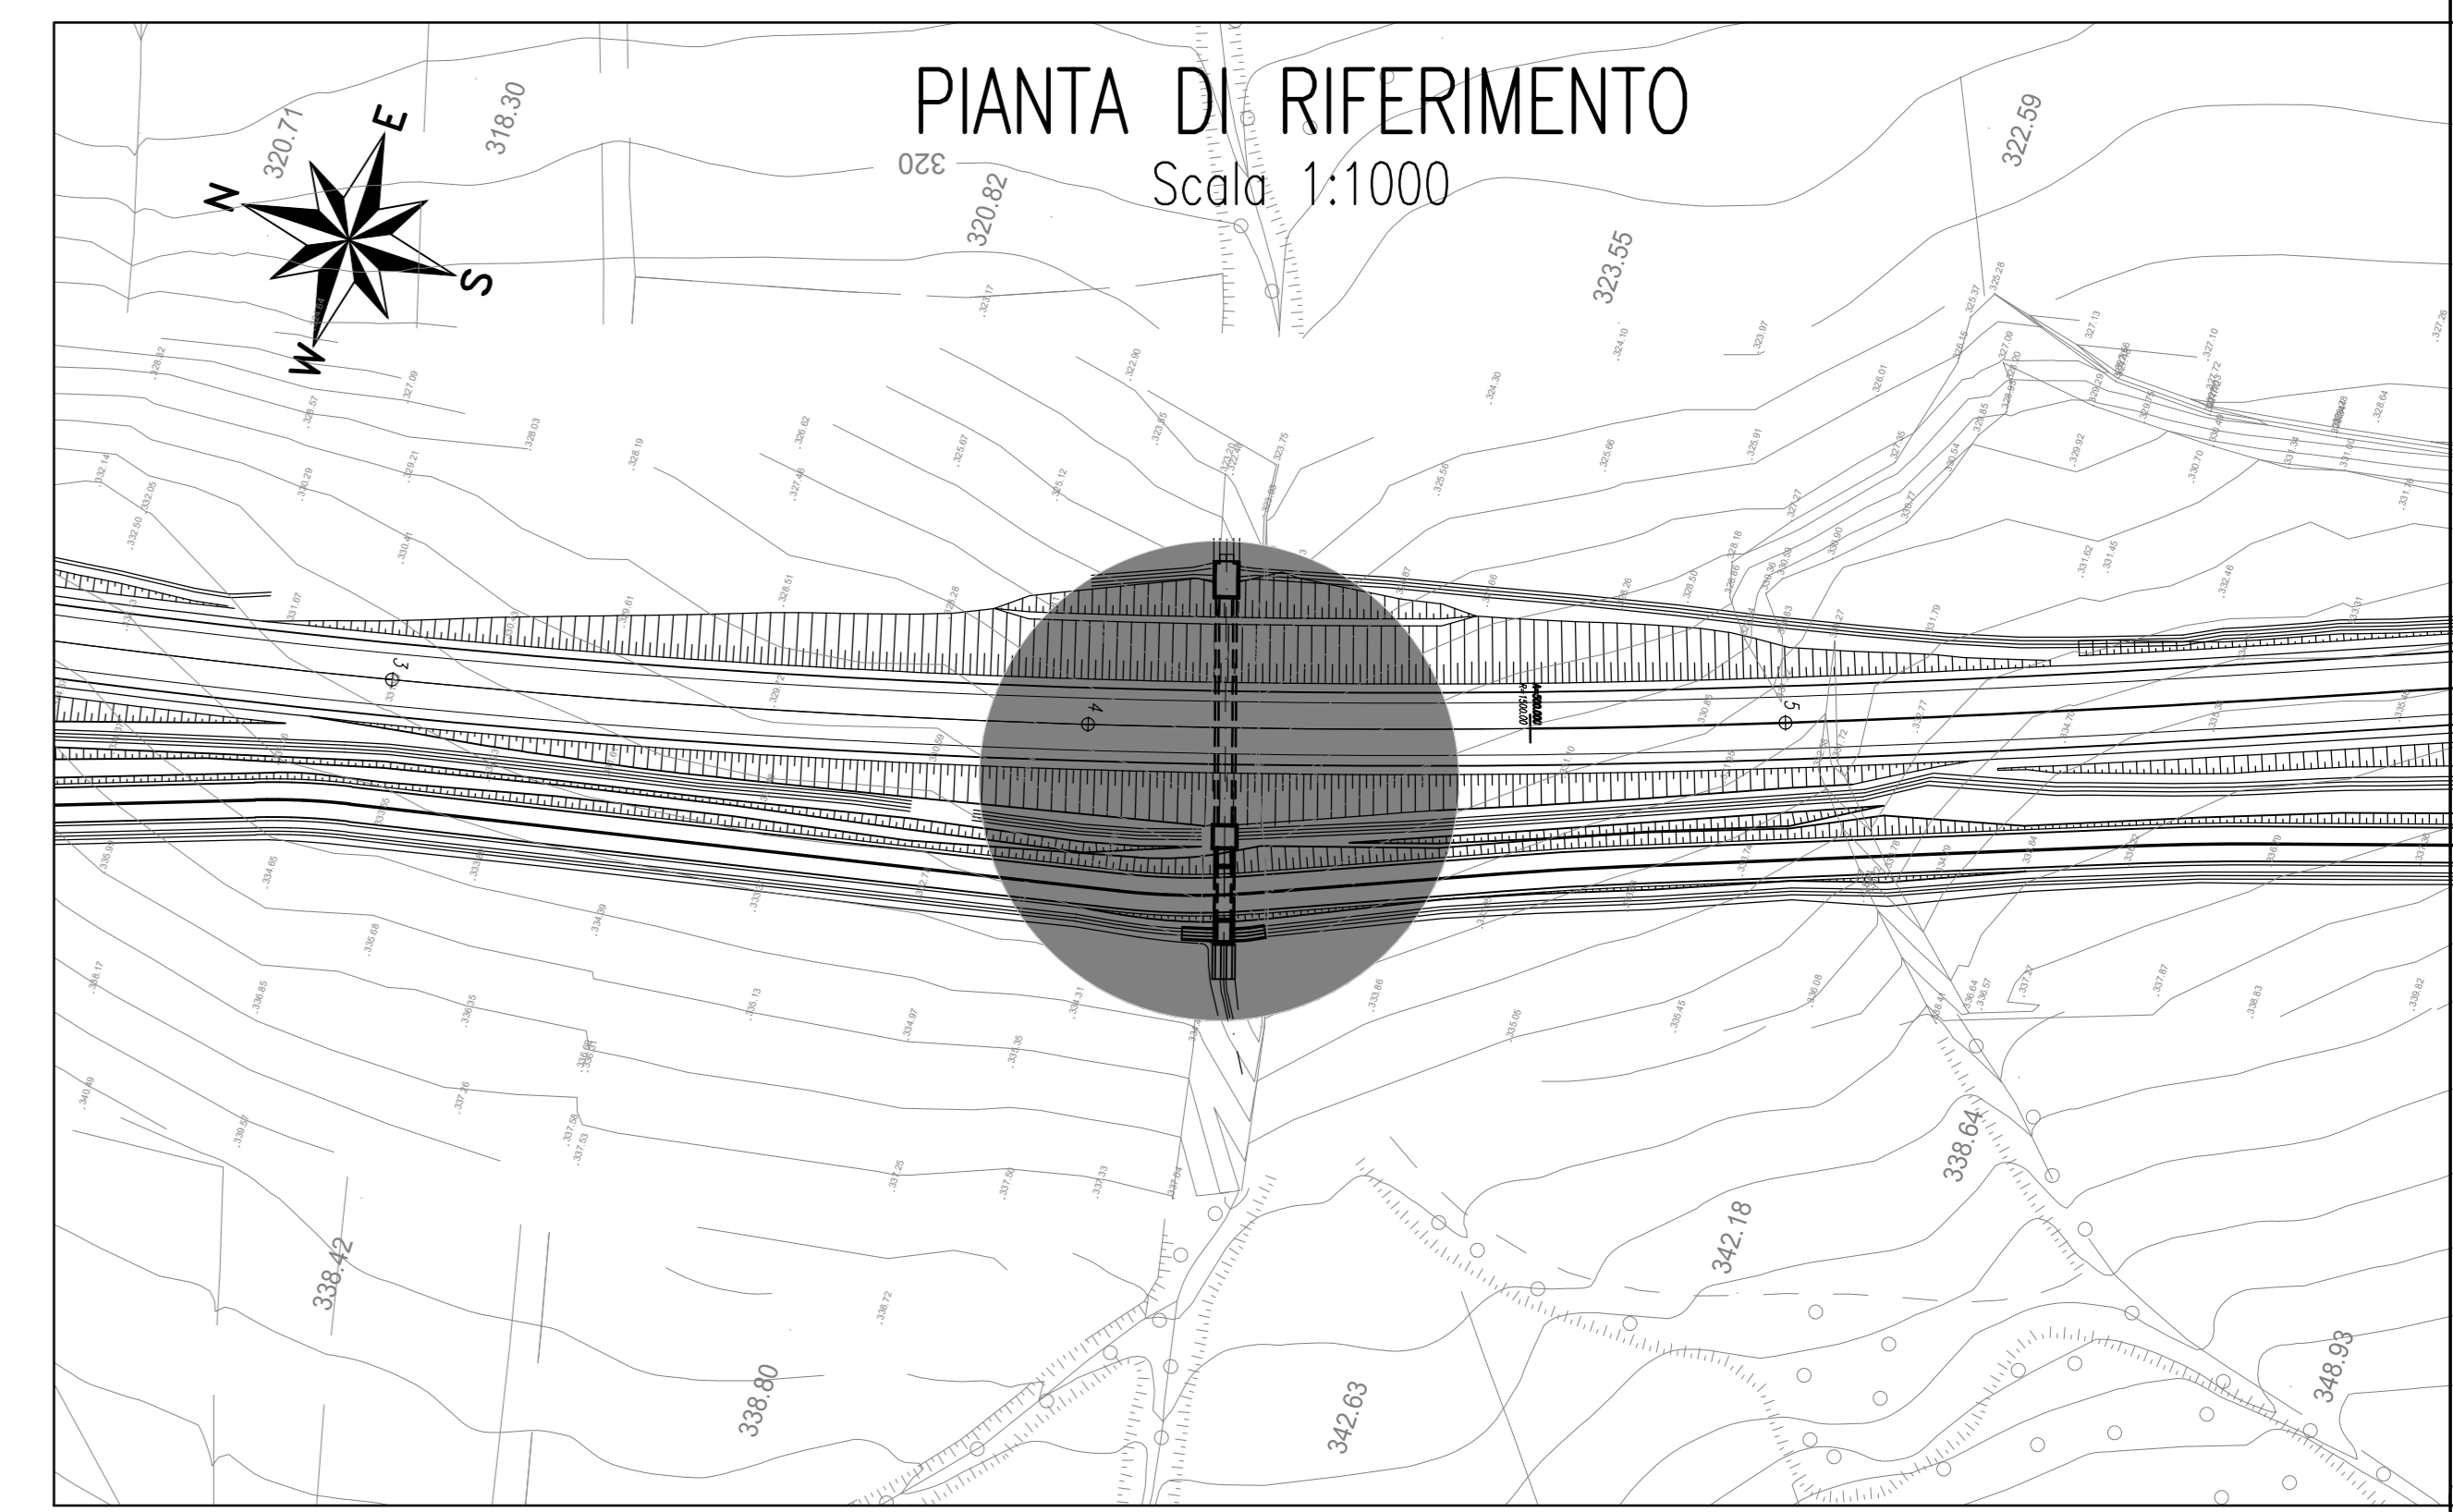


SEZIONE F-F  
Scala 1:25

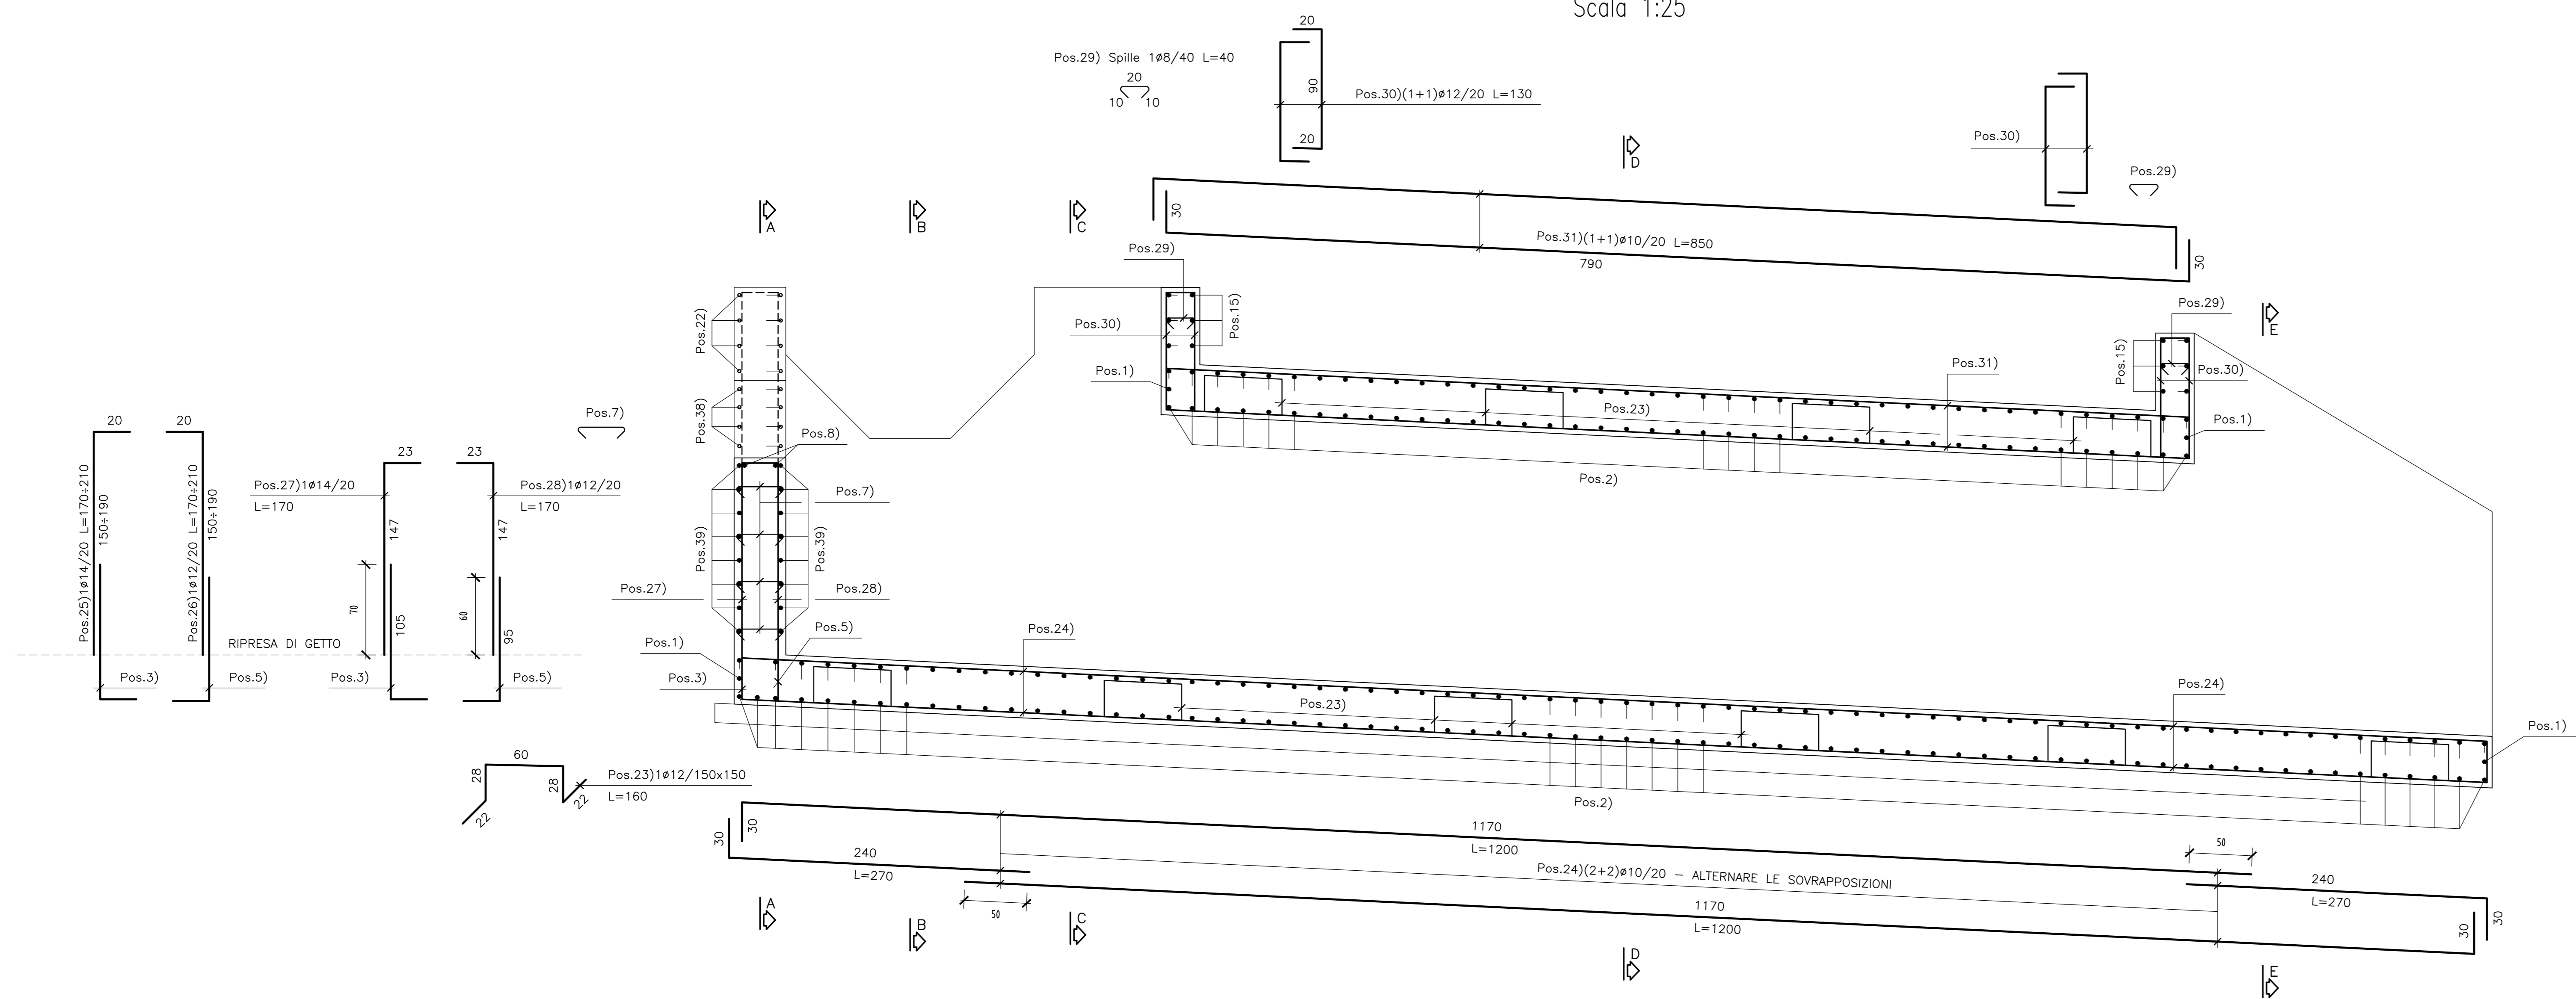

PIANTA ALLO SPICCATO  
Scala 1:25

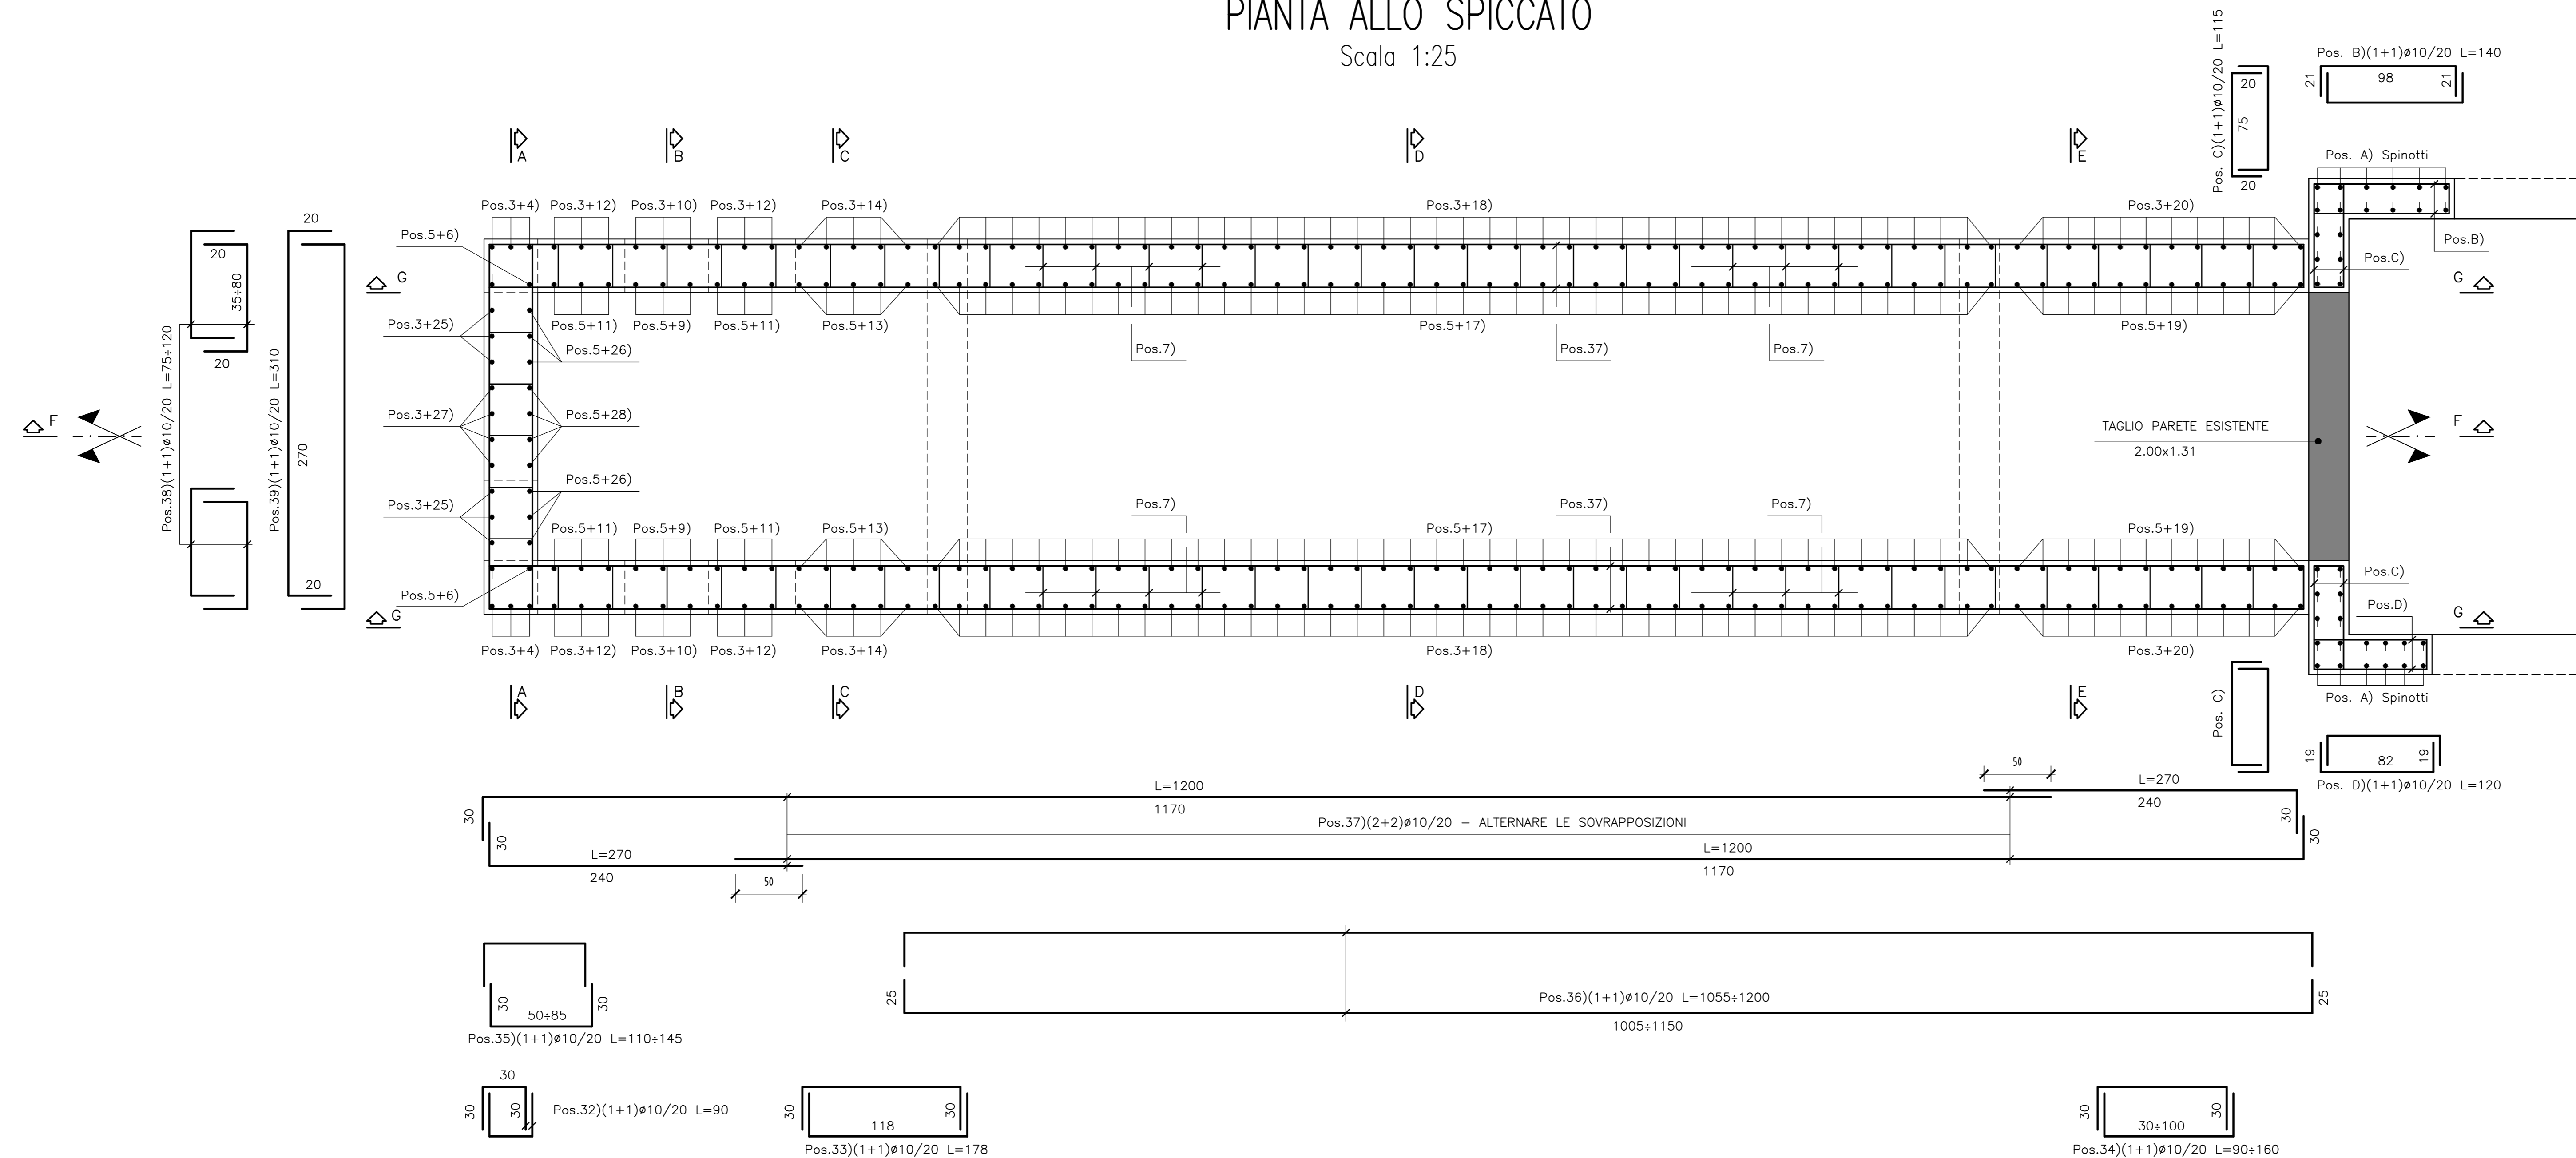

**N.B.:**  
 - Le lunghezze sono espresse in cm.  
 - Le lunghezze sono calcolate in asse barra.  
 - Ultima pos. è la n° 39.

N.B.: PER LA TABELLA MATERIALI FARE RIFERIMENTO ALL'ELABORATO: L070321E0100000RELO6

**ASSE VIARIO MARCHE-UMBRIA  
E QUADRILATERO DI PENETRAZIONE INTERNA  
MAXI LOTTO 2**

LAVORI DI COMPLETAMENTO DELLA DIRETTRICE PERUGIA ANCONA:  
SS. 318 DI "VALFABBRICA", TRATTO PIANELLO - VALFABBRICA  
SS. 76 "VAL DESINO", TRATTO FOSSATO VICO - CANCELLE E ALBRACCIA - SERRA SAN QUIRICO  
"PEDEMONTANA DELLE MARCHE", TRATTO FABRIANO-MUCCIA-SFERCIA

**PROGETTO ESECUTIVO DI DETTAGLIO**

<b>CONTRAENTE GENERALE:</b> 	<b>Il responsabile del Contratto Generale:</b> Ing. Federico Montanari	<b>Il responsabile Integrativo delle Prestazioni Speciali:</b> Ing. Salvatore Lieto																		
<b>PROGETTAZIONE:</b> Associazione Temporanea di Imprese Mondatori:																				
<b>RESPONSABILE DELLA PROGETTAZIONE PER L'A.T.I.</b> Ing. Antonio Grimaldi	<b>IL COORDINATORE DELLA SICUREZZA IN FASE DI ESECUZIONE</b> Ing. Vincenzo Pando	<b>IL DIRETTORE DEI LAVORI</b> Ing. Pippino Marascio																		
<p><b>2.1.1. - PEDEMONTANA DELLE MARCHE</b> Lotto funzionale del Sub lotto 2.1 - Tratto Fabriano - Matelica Nord Tomboino 2.00*2.00 ml a Pr. 0+812,49 su viabilità secondaria al km 7+419 ARMATURA - Tav. 2 di 2</p> <p>SCALE: 1:25 DATA: Novembre 2020</p>																				
<p>Codice Unico di Progetto (CUP): <b>F12C03000050021</b> (Assegnato C/PE 20-04-2015)</p> <p>Codice elaborato: <b>L070321E0100000RELO6</b></p>																				
<table border="1" style="width: 100%; border-collapse: collapse;"> <thead> <tr> <th>REV.</th> <th>DATA</th> <th>DESCRIZIONE</th> <th>Redatto</th> <th>Controllato</th> <th>Approvato</th> </tr> </thead> <tbody> <tr> <td>A</td> <td>Luglio 2018</td> <td>Invio in PED</td> <td>TECNOSTRUTTURE</td> <td>A. TOSIANI</td> <td>S. LIETO</td> </tr> <tr> <td>B</td> <td>Novembre 2020</td> <td>Revisione generale (solo cartiglio)</td> <td>PROGINS</td> <td>PROGINS</td> <td>S. LIETO</td> </tr> </tbody> </table>	REV.	DATA	DESCRIZIONE	Redatto	Controllato	Approvato	A	Luglio 2018	Invio in PED	TECNOSTRUTTURE	A. TOSIANI	S. LIETO	B	Novembre 2020	Revisione generale (solo cartiglio)	PROGINS	PROGINS	S. LIETO		
REV.	DATA	DESCRIZIONE	Redatto	Controllato	Approvato															
A	Luglio 2018	Invio in PED	TECNOSTRUTTURE	A. TOSIANI	S. LIETO															
B	Novembre 2020	Revisione generale (solo cartiglio)	PROGINS	PROGINS	S. LIETO															