


PER LE CARATTERISTICHE DEI MATERIALI SI RIMANDA ALL'ELABORATO L0703211E01000000RELO6

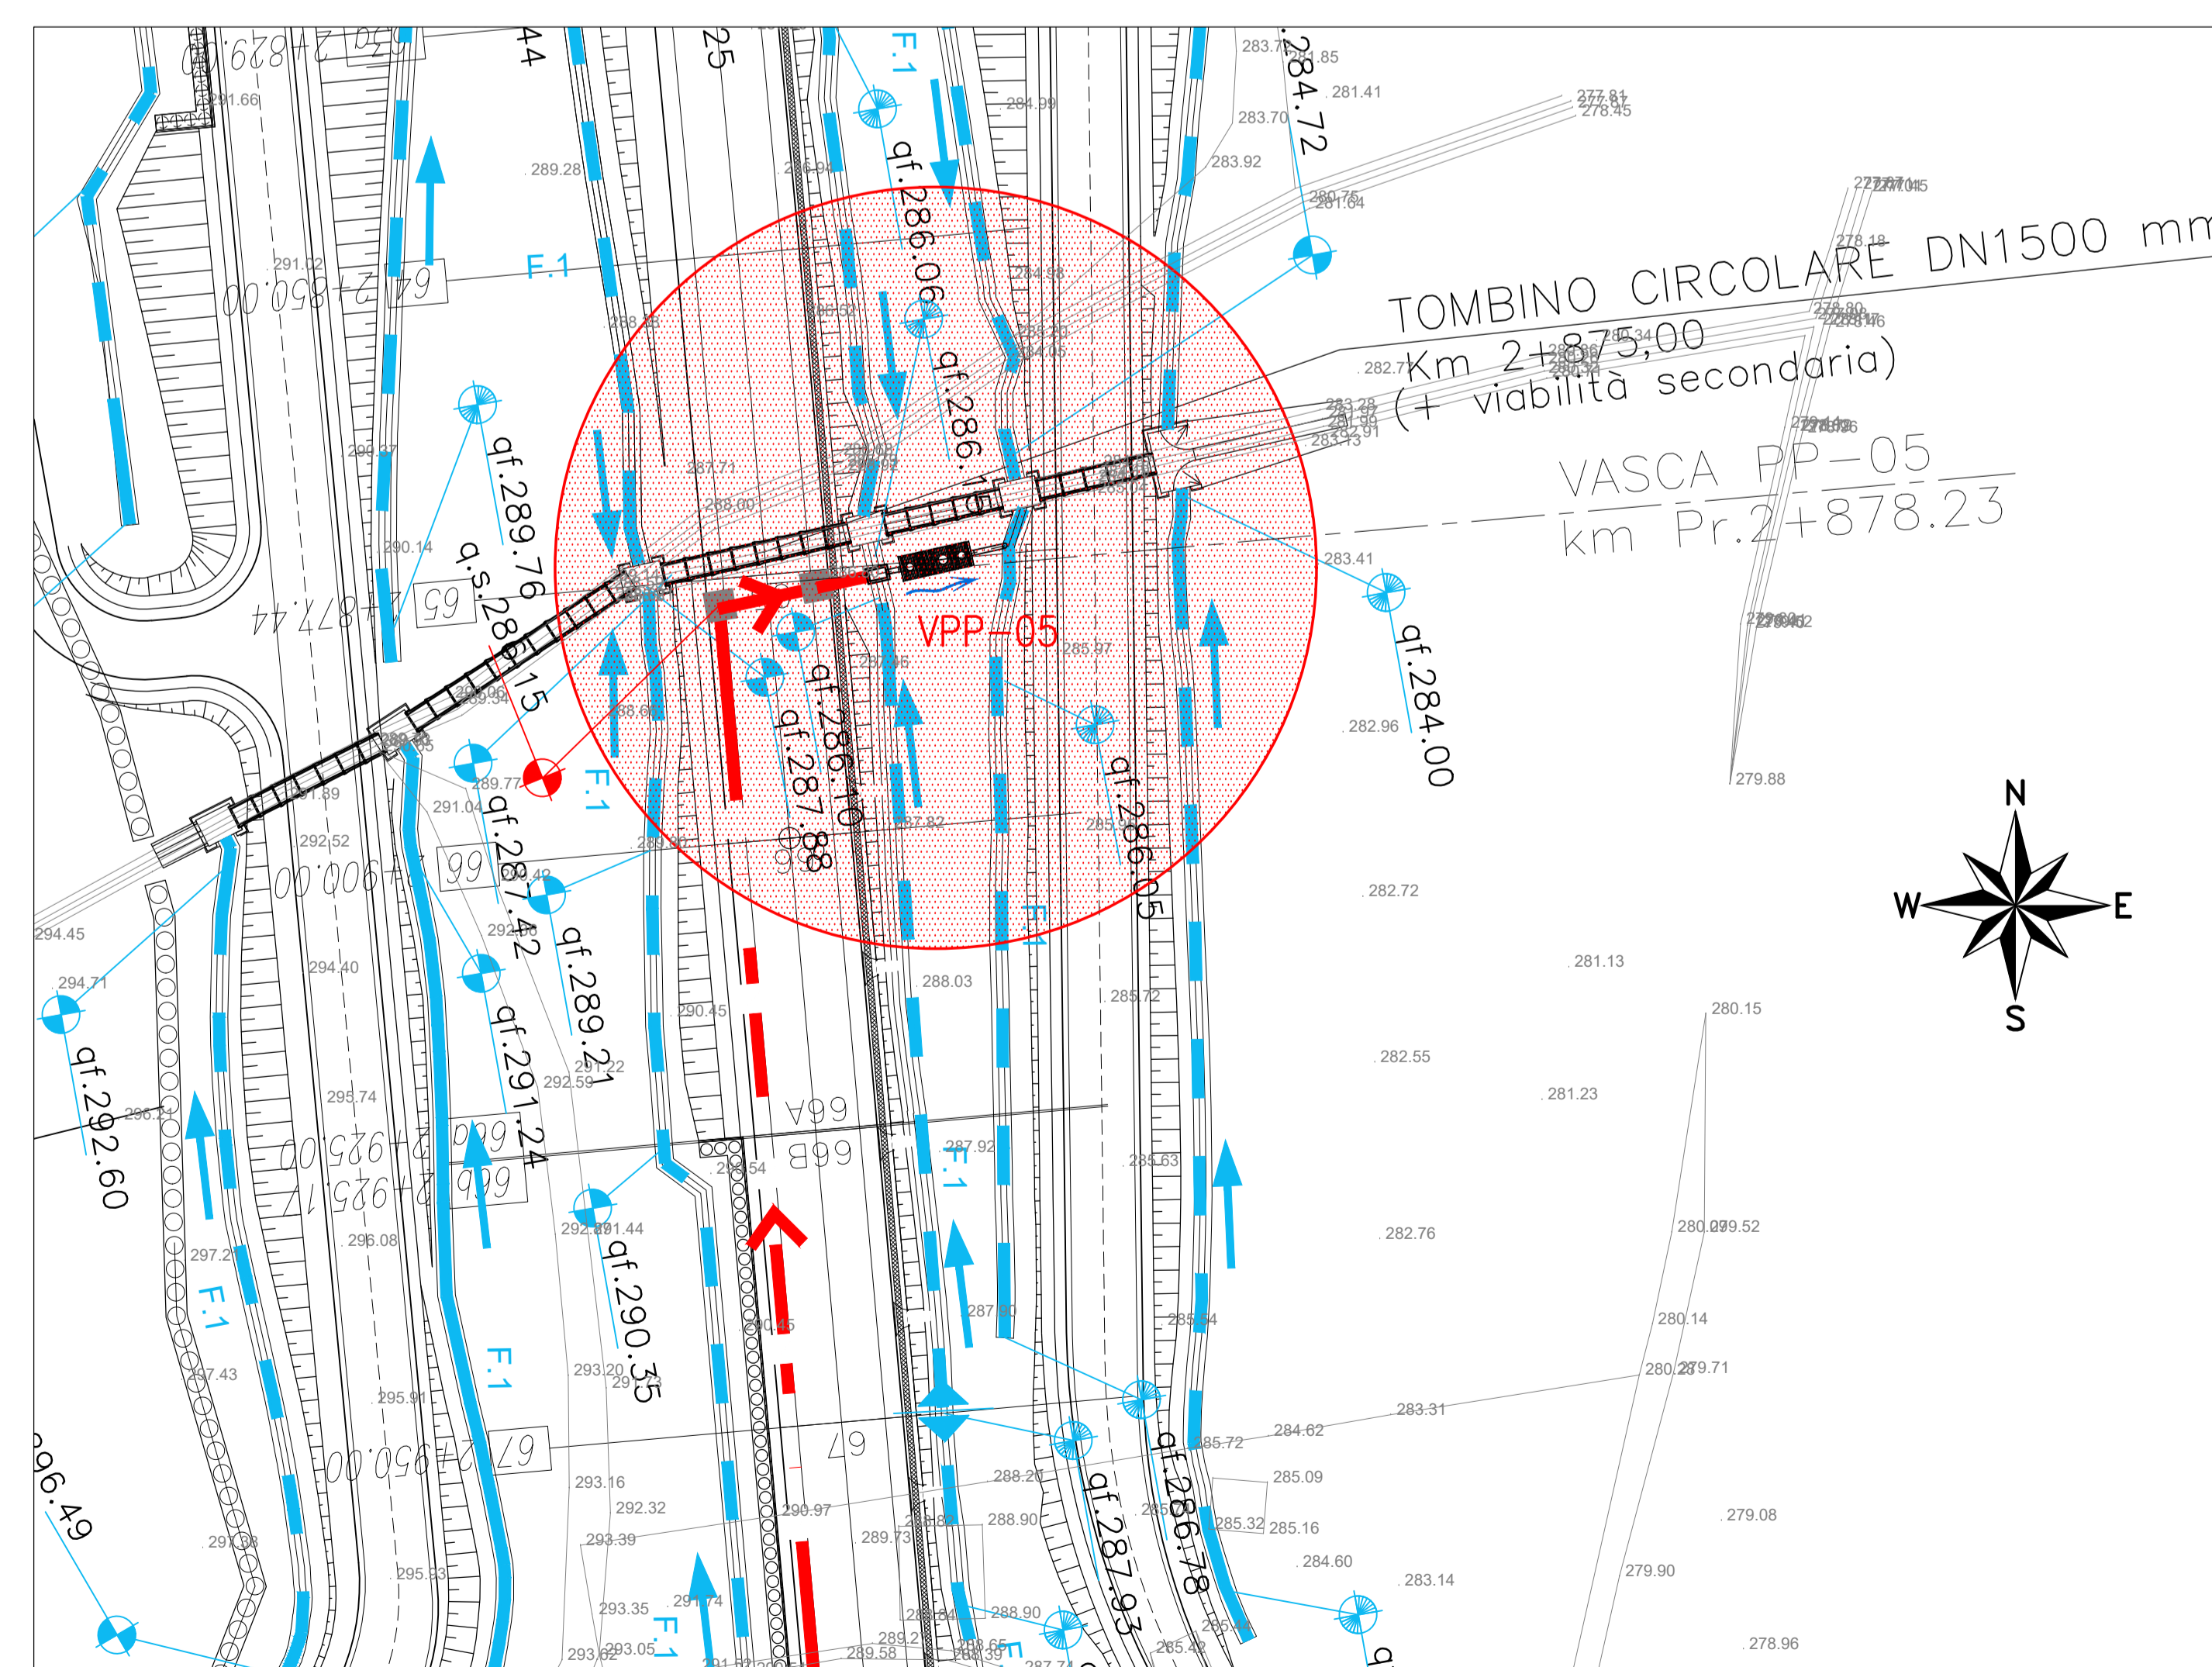

**ASSE VIARIO MARCHE-UMBRIA
E QUADRILATERO DI PENETRAZIONE INTERNA
MAXI LOTTO 2**

LAVORI DI COMPLETAMENTO DELLA DIRETTRICE PERUGIA ANCONA:
SS. 318 DI "VALFABBRICA", TRATTO PIANELLO-VALFABBRICA
SS. 76 "VAL D'ESINO", TRATTO FOSCATO VICO - CANCELLI E ALBACINA - SERRA SAN QUIRICO
"PIEDIMONTANA DELLE MARCHE", TRATTO FABRIANO-MELICCA-SIERCIA

PROGETTO ESECUTIVO DI DETTAGLIO

CONTRAENTE GENERALE: DIRPA 2 S.c.a.r.l.
Il responsabile del Contratto Generale: Ing. Federico Montanari
Il responsabile Integratori delle Prestazioni Specialistiche: Ing. Salvatore Lico

PROGETTAZIONE: Associazione Temporanea di Imprese
Mandatario: **PROGIN** S.p.A. (INGEGNERI CONSULENTI)
Mandatari: **LOMBARDI SA** (INGEGNERI CONSULENTI), **LOMBARDI-REICO** (INGEGNERIA S.p.A.), **SGAI s.r.l.** (INGEGNERIA S.p.A.), **di E. Foriani & C.** (INGEGNERIA S.p.A.)

RESPONSABILI PER L'ATTIVITÀ:
Ing. Antonino...
VEDI IL RESPONSABILE DEL PROCEDIMENTO:
Ing. Ignazio Fiorotti
IL COORDINATORE DELLA SICUREZZA IN FASE DI ESECUZIONE:
Ing. Vincenzo Pardo
IL DIRETTORE DEI LAVORI:
Ing. Poppino Marascio

2.1.1. - PEDEMONTANA DELLE MARCHE
Lotto funzionale del Sub lotto 2.1 - Tratto Fabriano - Matelica Nord
OPERE D'ARTE MINORI
Vasca di trattamento VPP5
Pianta e sezioni
SCALA: 1:50 - 500
DATA: Settembre 2020

Codice Unico di Progetto (CUP): **F12C0300050021** (Assegnato CUP: 2004-2015)
Codice elaborato: [01][02][03][04][05][06][07][08][09][10][11][12][13][14][15][16][17][18][19][20]

REV.	DATA	DESCRIZIONE	Redatto	Controllo	Approvato
B	Settembre 2020	ASCONTRIBUTORE GME-DEL SETI-2020	ING. TOSIANI	S. LIETO	A. GRIMALDI