
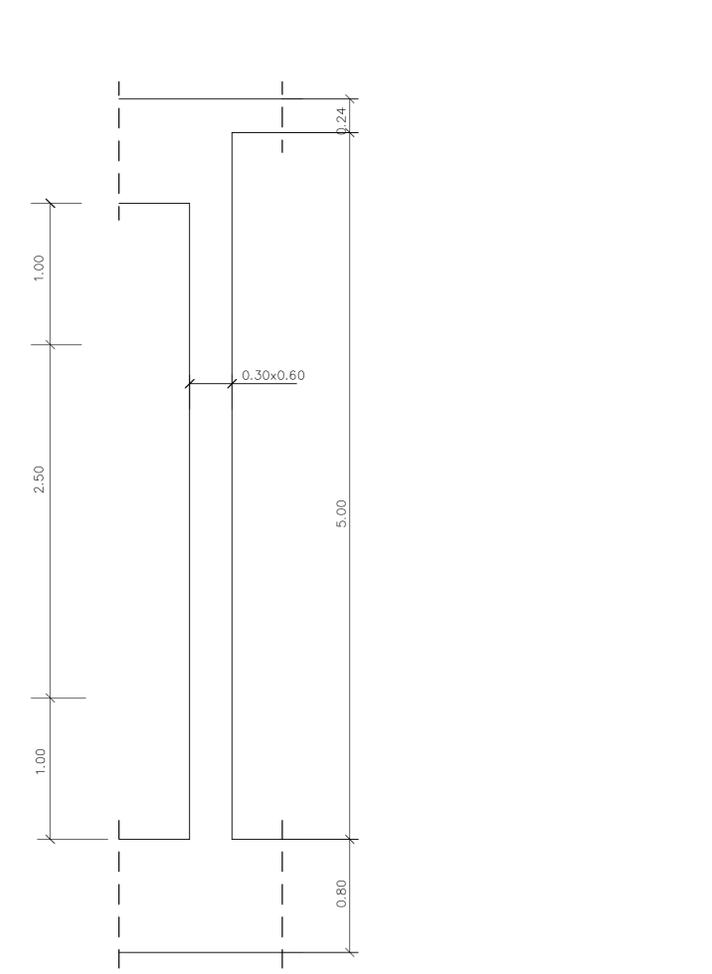
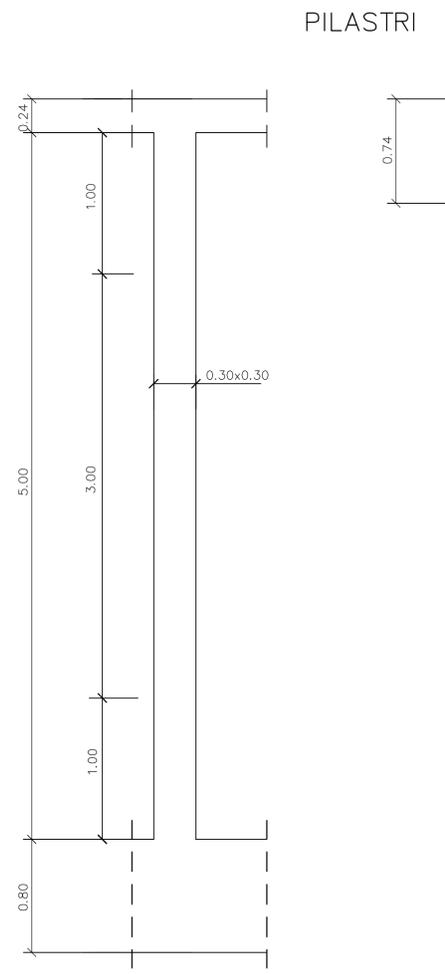


**TABELLA MATERIALI**


CALCESTRUZZO MAGRO	
Conglomerato cementizio	: classe di resistenza C12/15
CALCESTRUZZO	
Conglomerato cementizio	: classe di resistenza C28/35 classe di consistenza S4 granulometria max degli inerti 30 mm
ACCIAIO	
Acciaio in barre ad aderenza migliorata	: B450C
Copriferro	: 40 mm
Sovrapposizioni	: $\geq 60\phi$

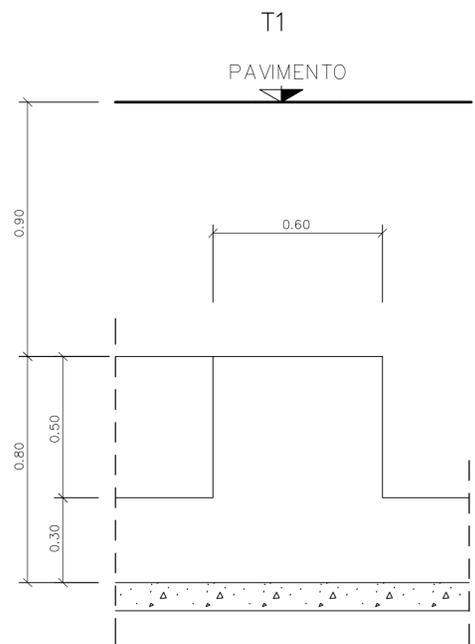


T2-T5 0.35x0.80

T3-T6 0.35x0.80

T4-T7 0.35x0.80

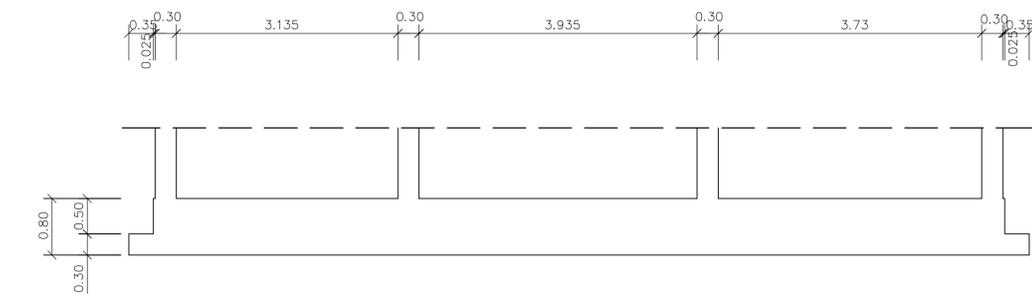

T2 - T3 - T4 - T5 - T6 - T7



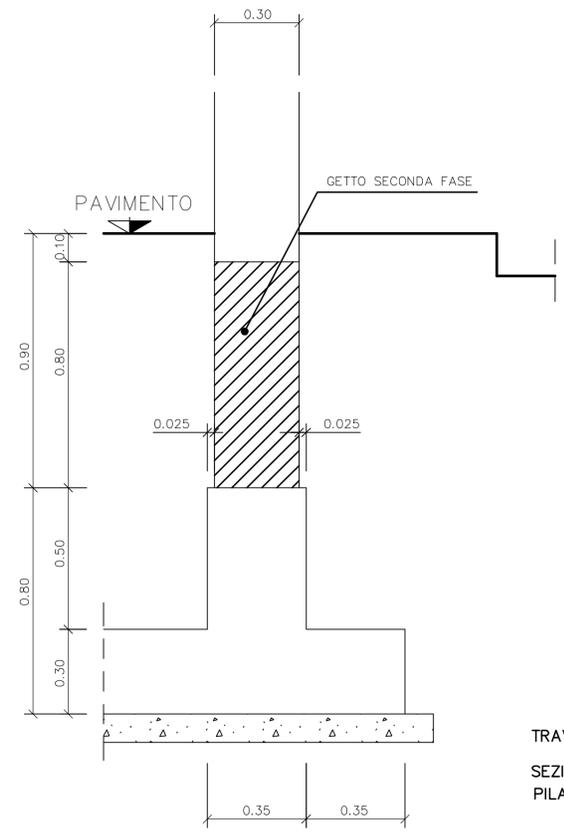


P1 - P7 - P8 - P11 - P14


P15 - P21 - P22 - P28

P2 - P3 - P4 - P5 - P6

P23 - P24 - P25 - P26 - P27

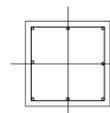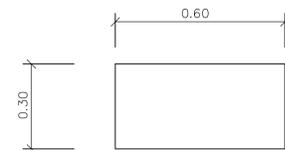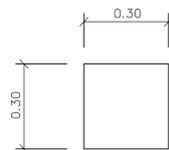

4 $\phi$ 20 filanti agli spigoli  
4 $\phi$ 16 filanti

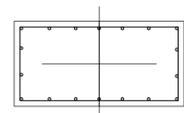


4 $\phi$ 20 filanti agli spigoli  
14 $\phi$ 16 filanti

STAFFE n. 40 L = 1.06

STAFFE n. 40 L = 1.66



10 $\phi$ 10 passo 10 iniziali  
20 $\phi$ 10 passo 15 centrali  
10 $\phi$ 10 passo 10 finali

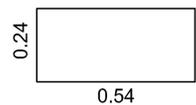

10 $\phi$ 10 passo 10 iniziali  
20 $\phi$ 10 passo 15 centrali  
10 $\phi$ 10 passo 10 finali

TRAVI	0	1	2	3	4	5m
SEZIONI	0	0.25	0.50	0.75	1.00	1.25m
PILASTRI	0	0.50	1.00	1.50	2.00	2.50m

**ANAS** S.p.A.  
DIREZIONE CENTRALE PROGRAMMAZIONE PROGETTAZIONE

**PA 12/09**  
CORRIDOIO PLURIMODALE TIRRENICO - NORD EUROPA  
ITINERARIO AGRIGENTO - CALTANISSETTA - A19  
S.S. N° 640 "DI PORTO EMPEDOCLE"  
AMMODERNAMENTO E ADEGUAMENTO ALLA CAT. B DEL D.M. 5.11.2001  
Dal km 44+000 allo svincolo con l'A19

**PROGETTO ESECUTIVO**

Contraente Generale:

**CABINA ELETTRICA K4 - K5**  
TRAVI DI FONDAZIONE E PILASTRI

Codice Unico Progetto (CUP) : F91B0900070001  
Codice Elaborato: PA12\_09 - E 0 0 0 I S 2 0 0 I S 0 9 K P B 0 1 2 A  
Scale: 1:50

F					
E					
D					
C					
B					
A	Aprile 2011	EMISSIONE	R. TARSÌ	G. MONORCHIO	M. LITI
REV.	DATA	DESCRIZIONE	REDATTO	VERIFICATO	APPROVATO
					P. PAGLINI

Responsabile del procedimento: Ing. MAURIZIO ARAMINI

Il Progettista:

Il Consulente Specialista:

Il Geologo:

Il Coordinatore per la sicurezza in fase di progetto:

Il Direttore dei lavori: