PARCO NAZIONALE DEL CILENTO
VALLO DI DIANO E ALBURNI

VALUTAZIONE DI IMPATTO AMBIENTALE INTEGRATA CON LA VALUTAZIONE DI INCIDENZA

REALIZZAZIONE E GESTIONE DEL SERVIZIO DI DISTRIBUZIONE DEL GAS NATURALE NEI COMUNI DI: BELLOSGUARDO - CAMPORA - CERASO - CORLETO MONFORTE - CUCCARO VETERE - LAUREANA CILENTO - LAURINO - LUSTRA - MAGLIANO VETERE - MOIO DELLA CIVITELLA - MONTEFORTE CILENTO - OMIGNANO - ORRIA - PIAGGINE - PRIGNANO CILENTO - RUTINO - SACCO - SANT'ANGELO A FASANELLA - STIO

Concessionaria:	Mese	Anno	n° elaborato
Amalfitana GAS S.r.l. Via Napoli 206/A - 70125 Bari tel. 080/5010222 fax. 0805010223	Dicembre	2020	VO_02_CA01_02
	Data:		
	Località:		
	codice elaborato:		
	codice file:		

Concedente:	Comune di
Nome Progetto / Commessa:	
Fase Progettuale: **Esecutivo**	Formato UNI: A0 / Scala: 1:20.000
Progettista: Dott. Ing. **Alberto DE FLAMINEIS** Ordine degli Ingegneri della Provincia di Salerno 3624 - A 3624	Titolo dell'elaborato: **VERIFICA DI OTTEMPERANZA**
Tecnico Incaricato: Dott. **Gabriele DE FILIPPO** Ordine Nazionale dei Biologi n. 29055	Ottemperanza alla Condizione Ambientale 1: Planimetria delle interferenze con il reticolo idrografico, integrato con il percorso "7A"

Revisioni	n°	data

Eseguito da:			Verificato da:			Controllo Acendere da:		
data	nome	firma	data	nome	firma	data	nome	firma

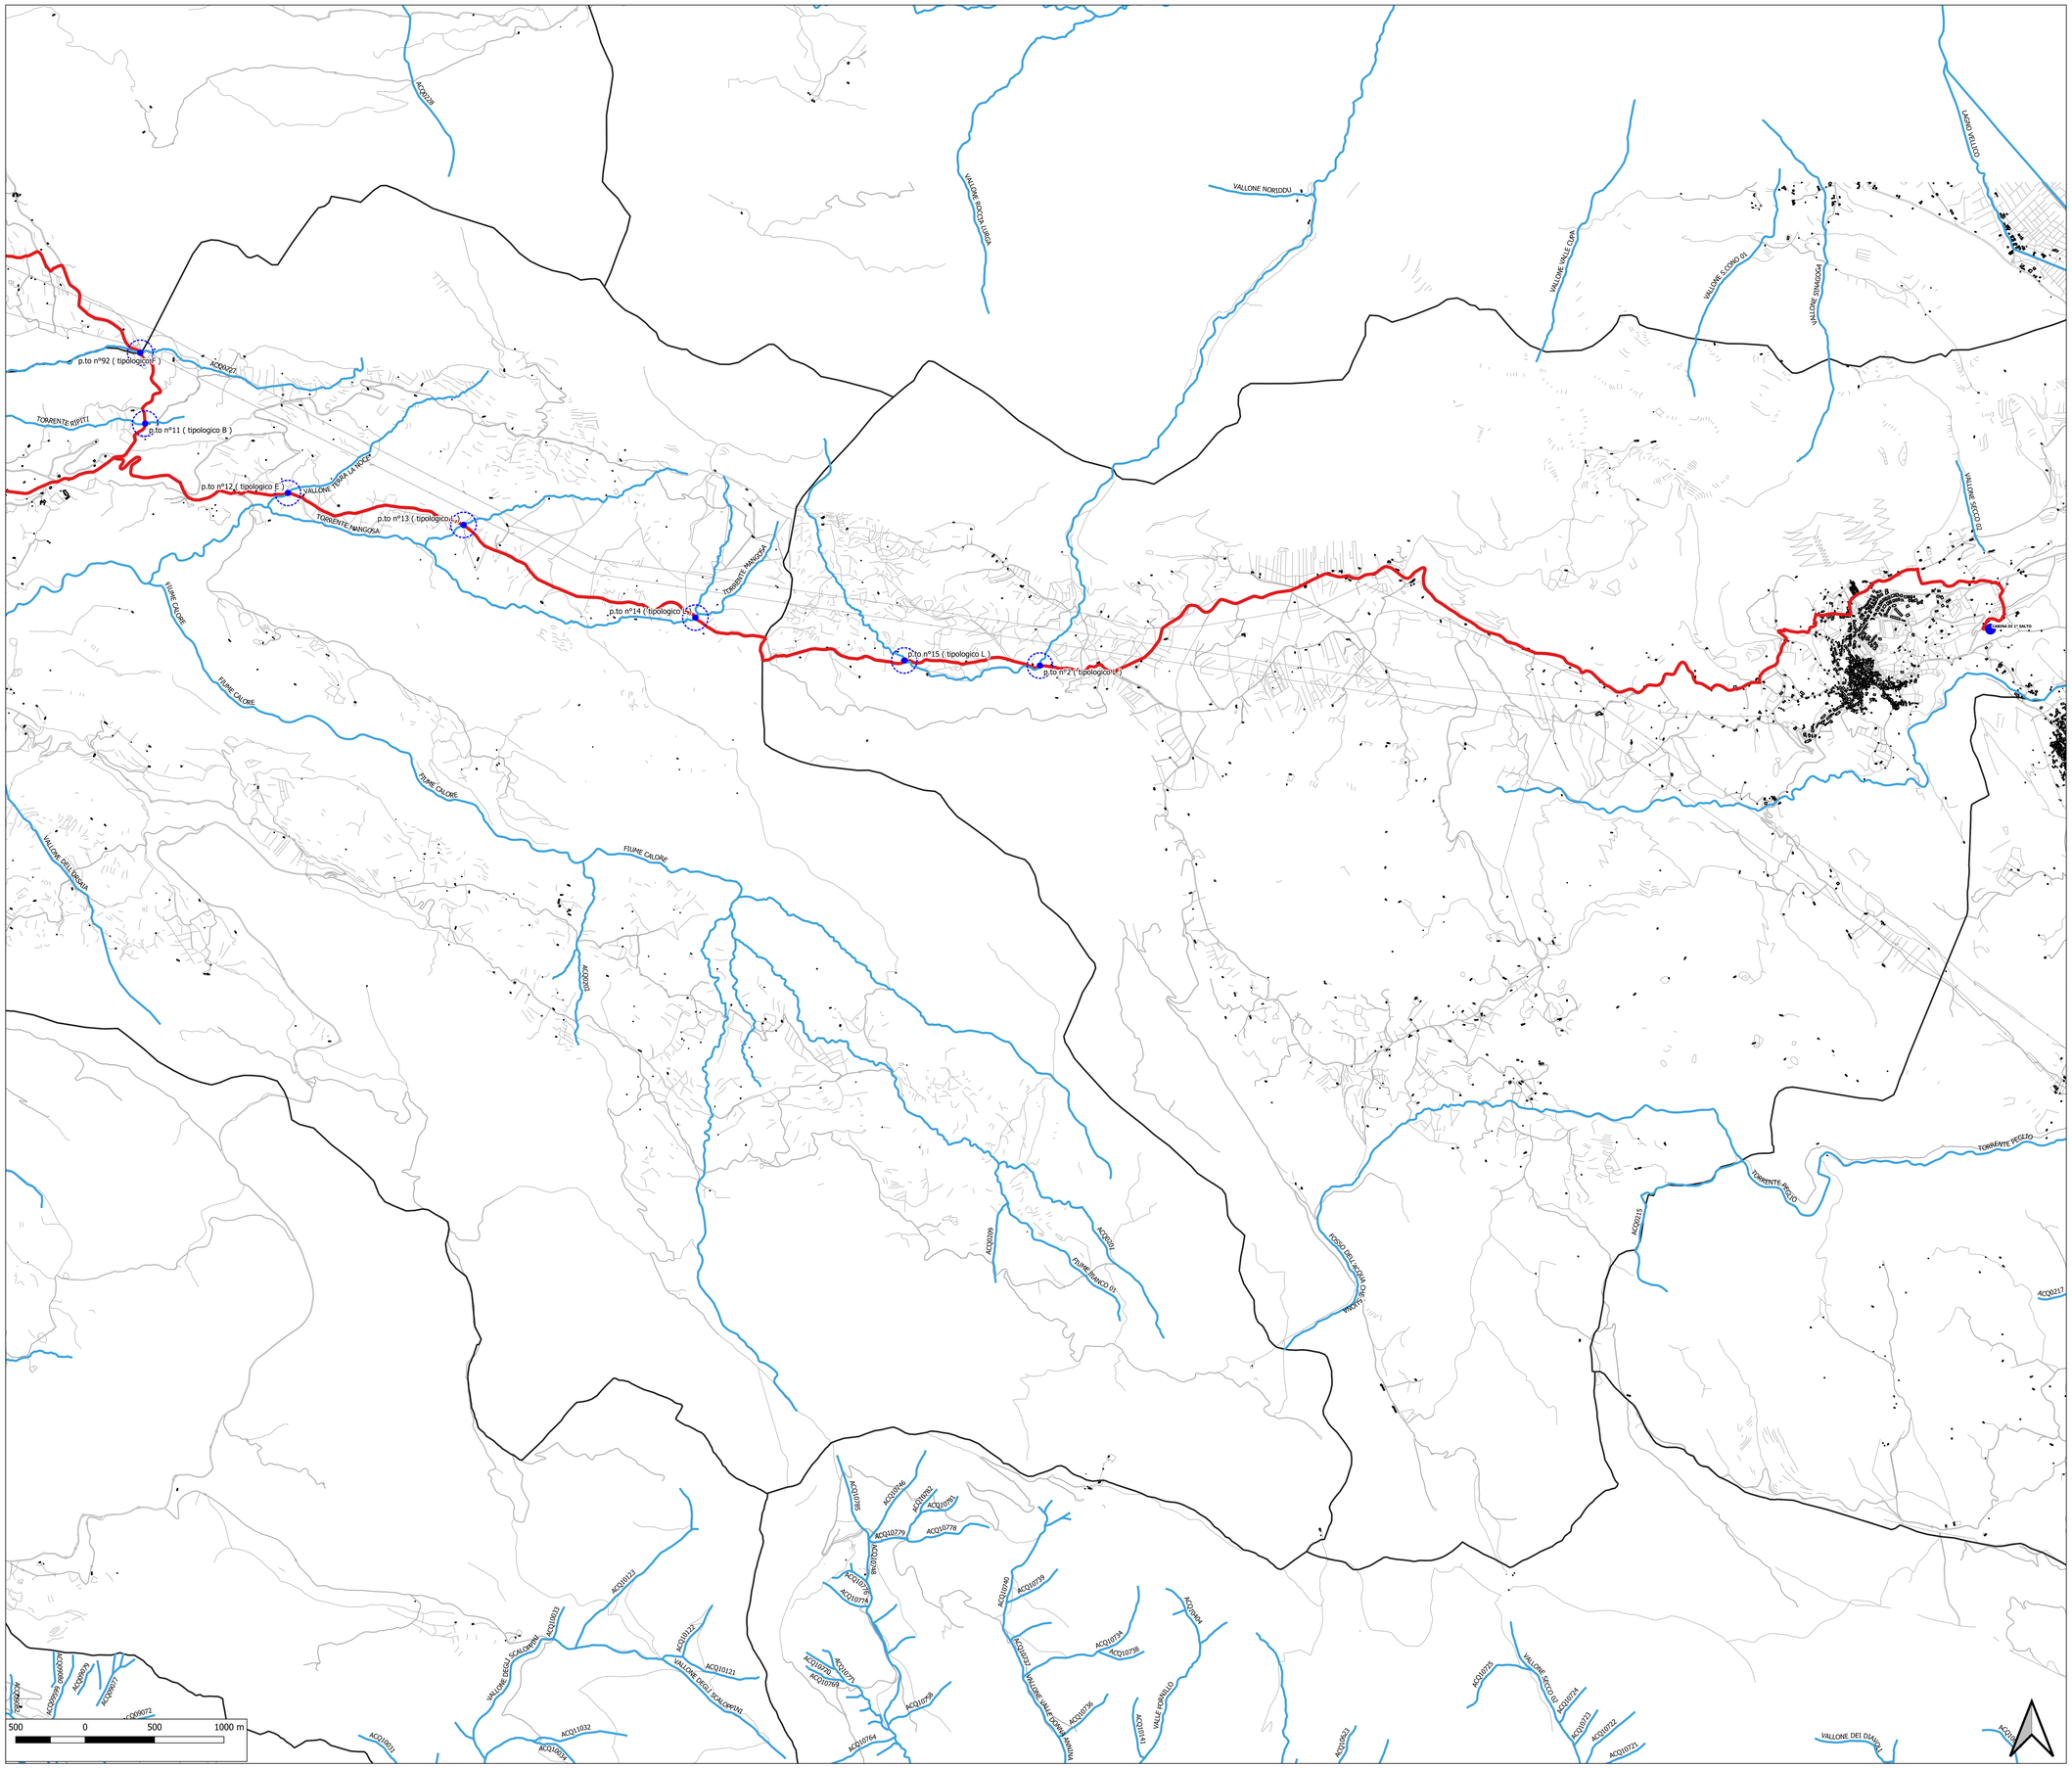

LEGENDA

- RETE GAS in Alta Pressione
- Cabina di 1° salto
- Allaccio a rete in AP esistente
- Limiti Comunali
- Reticolo_Idrografico
- Rete_Ferroviaria
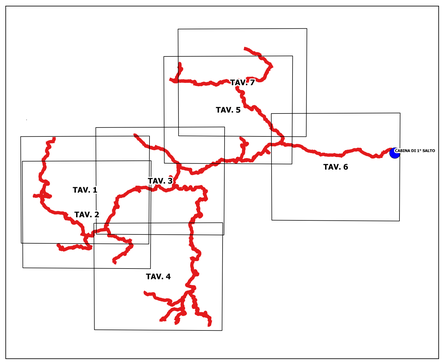
Interferenze