


LEGENDA

- Area nella disponibilità del proponente - Confine catastale
- Viabilità esistente
- Viabilità di accesso all'impianto
- Servitù di cavidotto interrato
- ⊙ Aerogeneratore WTG
- Proiezione aerea pale aerogeneratore WTG
- Piazzola definitiva Aerogeneratore
- Cavidotto MT 30kV
- Cavidotto AT 220kV
- Sottostazione elettrica utente 30kV/220kV
- Stazione elettrica 220kV "Partanna 2"

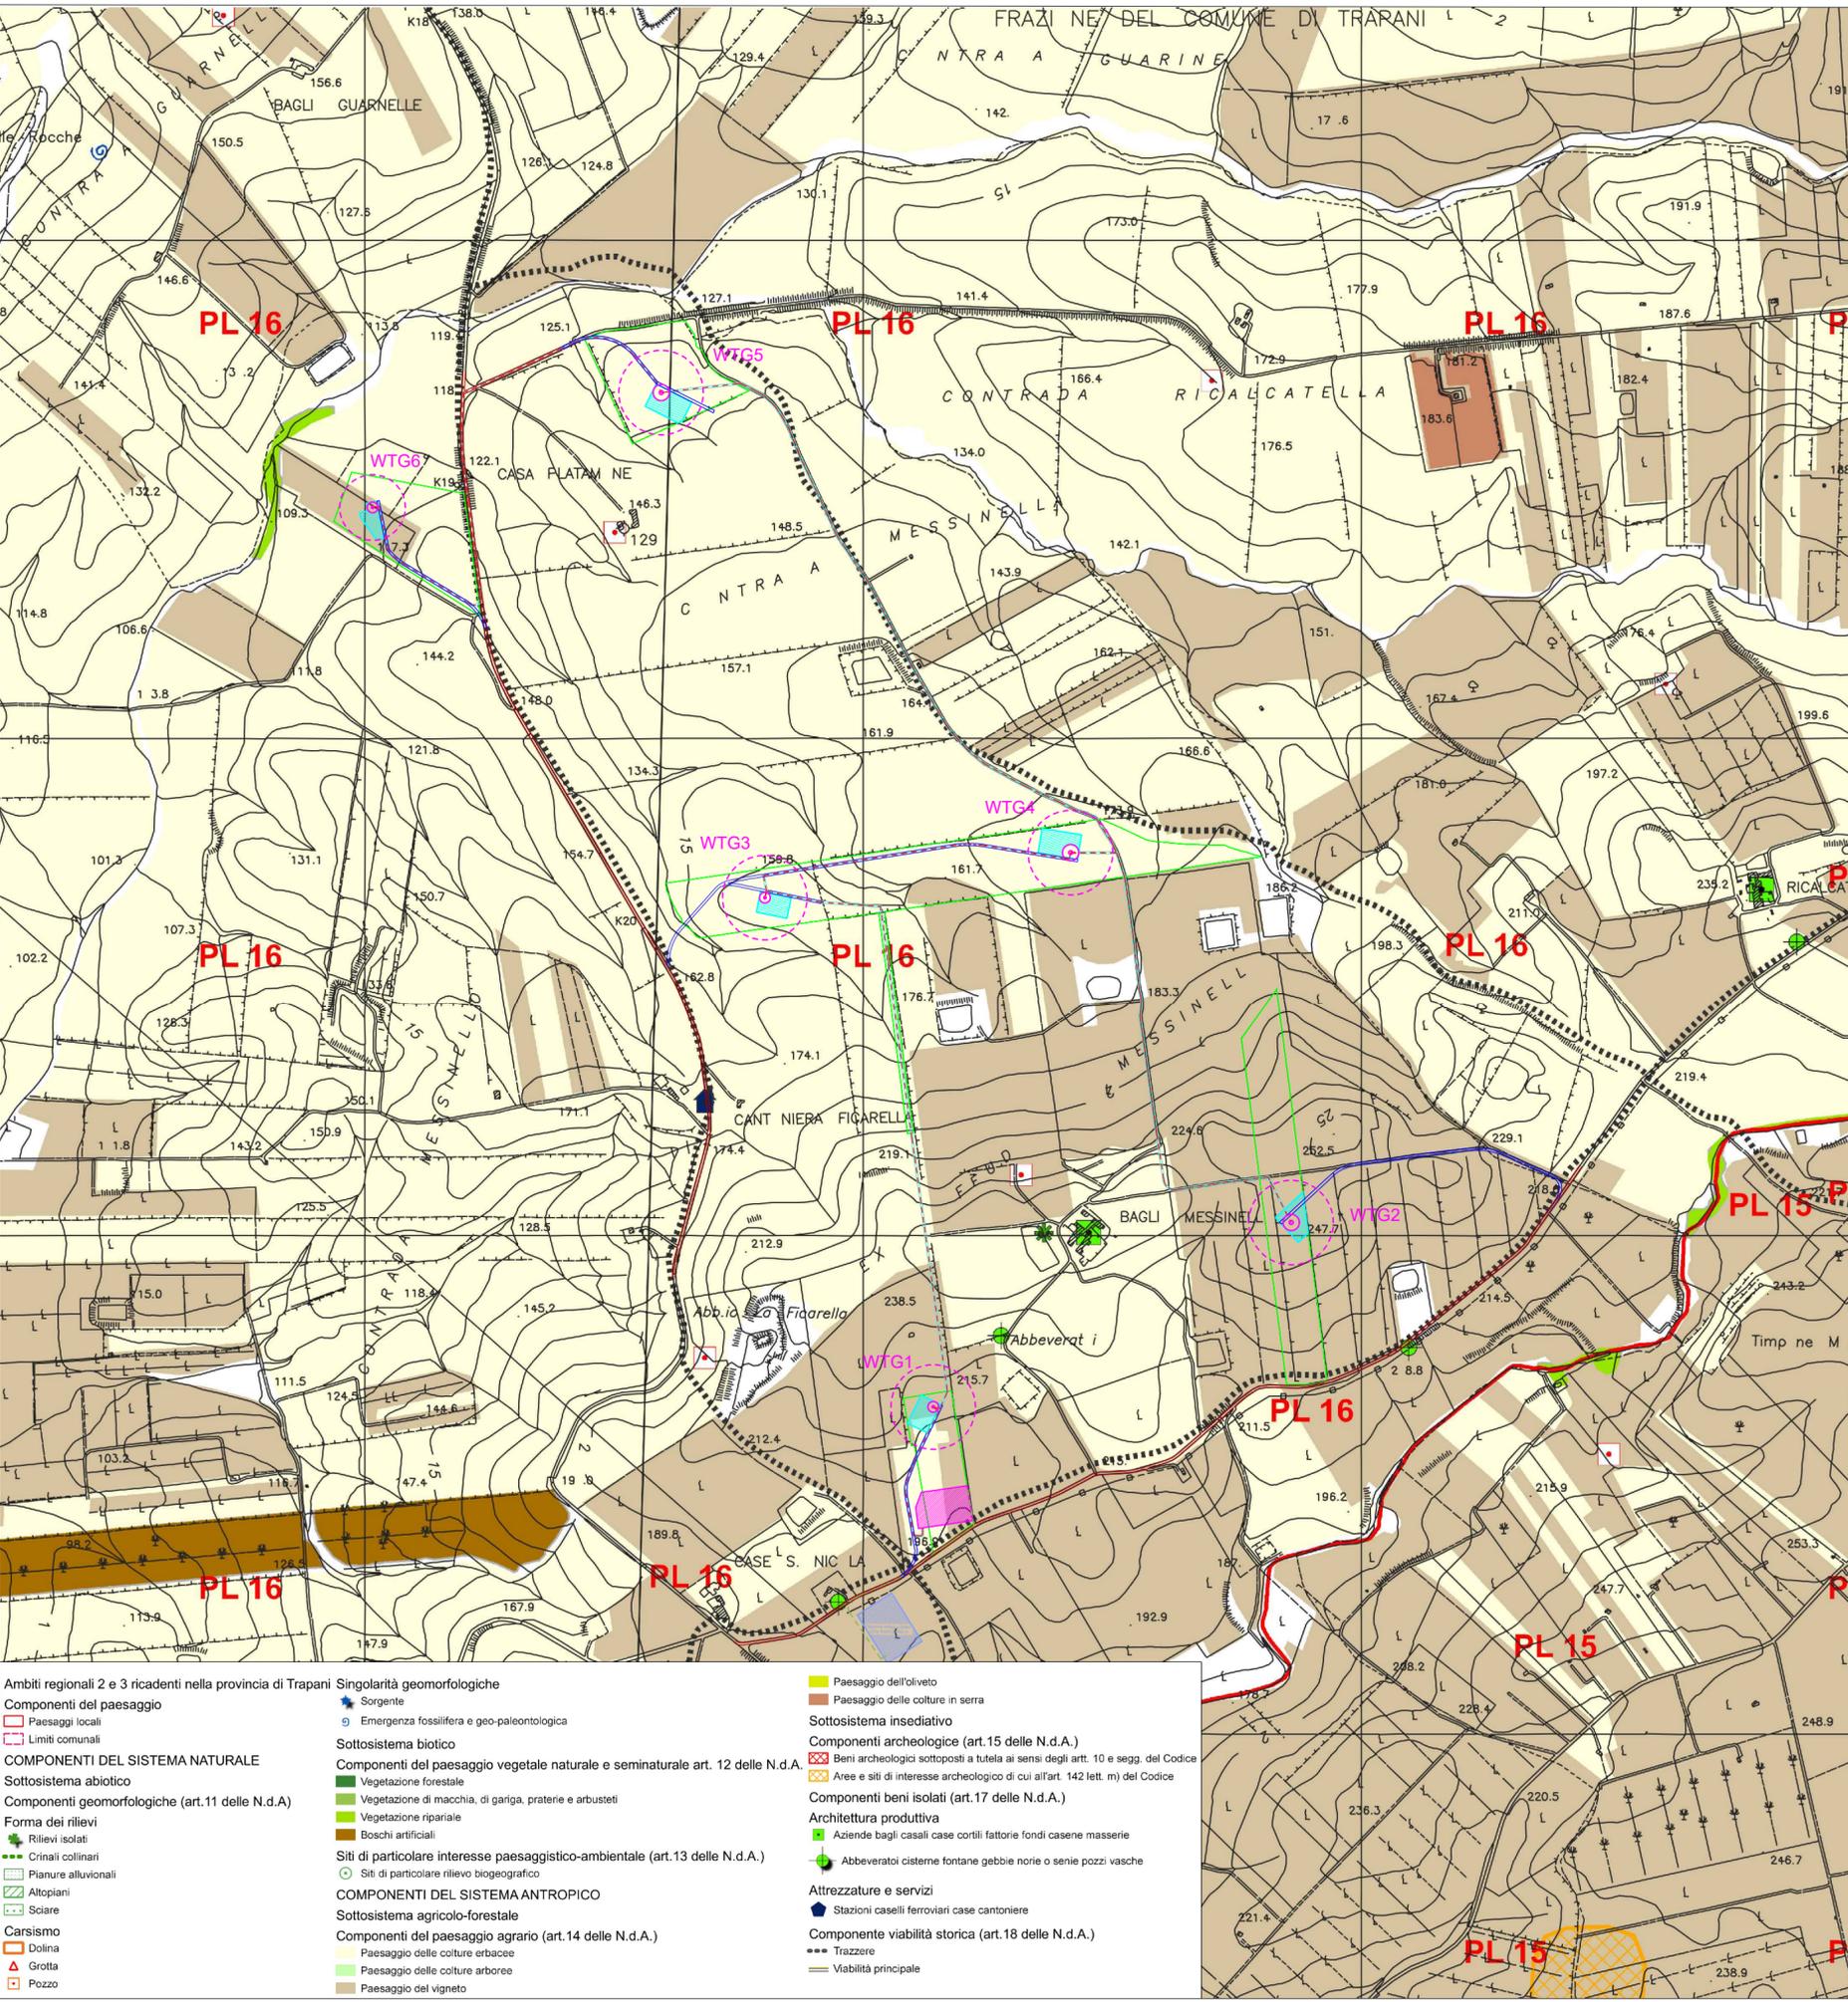

REGIONE SICILIA
 PROVINCIA DI TRAPANI
 COMUNE DI MARSALA

**PROGETTO PER LA REALIZZAZIONE DI UN IMPIANTO EOLICO
 DI POTENZA PARI A 33,465 MW, SU TERRENO AGRICOLO
 NEL COMUNE DI MARSALA (TP) IN C.DA MESSINELLO
 IDENTIFICATO AL N.C.T. AL FG. 137 P.LLA 4, 182, FG. 138 P.LLA 109, 112, 115, 160, 161,
 173, 174, 175, 207 E ALTRE AFFERENTI ALLE OPERE DI RETE**

Timbro e firma del progettista Capital Engineering snc Ing. Vincenzo Massaro 	Timbri autorizzativi Capital Engineering snc Ing. Salvatore Livigni
---	--

COMPONENTI DEL PAESAGGIO

IDENTIFICAZIONE ELABORATO								
Livello prog.	ID Terna	Tipo Elabor.	N.ro Elabor.	Project ID	NOME FILE	DATA	SCALA	
PDef	201900883	Tavola	03	MESSINELLO	MESSINELLO Componenti del paesaggio del 12 11 2020.dwg	30.11.2020	1:10000	
REVISIONI								
REV.	DATA	DESCRIZIONE				ESEGUITO	VERIFICATO	APPROVATO
Rev.00	30.11.2020	Prima emissione				MTM	VM	VM

IL PROPONENTE <p style="text-align: center; font-size: 1.2em; color: green;">Messinello Wind S.r.L.</p> <p style="text-align: center; font-size: 0.8em;">Messinello Wind S.r.L. Corso di Porta Vittoria n. 9 - 20122 - Milano P.IVA: 11426630965 PEC: messinellowind@mailcertificata.net</p>	PROGETTO DI <p style="text-align: center; font-weight: bold; color: blue;">CAPITAL ENGINEERING</p> <p style="text-align: center; font-size: 0.7em;">Capital Engineering S.n.c. Sede legale: Viale Praga, 45 - 90146 - Palermo e-mail: info@capitalengineering.it</p> SU INCARICO DI <p style="text-align: center; font-weight: bold; color: blue;">coolbine</p> <p style="text-align: center; font-size: 0.7em;">Coolbine S.r.L. Sede legale: Viale Praga, 45 - 90146 - Palermo e-mail: progettazione@coolbine.it</p>
---	---