


### Mappa di Intervisibilita' Teorica: STATO DI FATTO




Classi di Intervisibilita'	Impianti visibili	Percentuali di territorio interessate
1	Turbine esistenti	67,18%
0		24,45%

### Mappa di Intervisibilita' Teorica: STATO CUMULATIVO

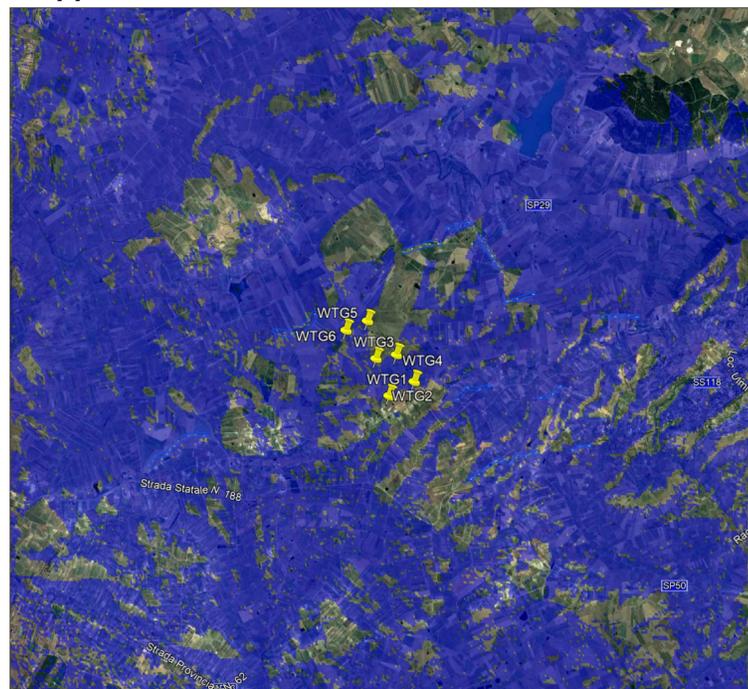


Classi di Intervisibilita'	Impianti visibili	Percentuali di territorio interessate
2	Turbine esistenti AND Turbine di progetto	60,10%
1	Turbine esistenti OR Turbine di progetto	22,38%
0		17,52%

### Mappa degli Indici di Impatto: STATO DI FATTO

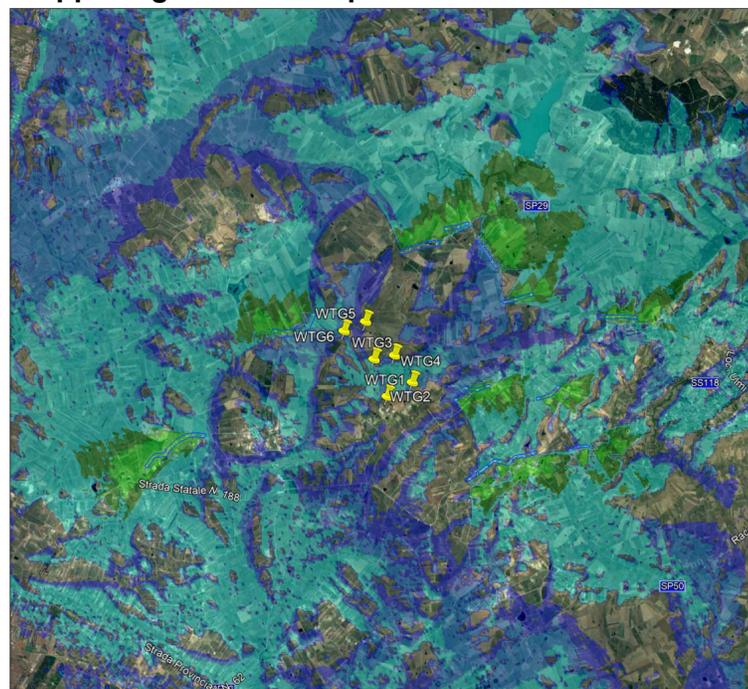

Classi di impatto	Valori originali degli indici di impatto	Percentuali di territorio interessate
9 - Estremamente ALTO	>45%	0
8 - Molto ALTO	30% - 45% compreso	0
7 - ALTO	15% - 30% compreso	0
6 - MEDIO-ALTO	5% - 15% compreso	0,00%
5 - MEDIO	1% - 5% compreso	1,75%
4 - MEDIO BASSO	0,5% - 1% compreso	3,31%
3 - BASSO	0,1% - 0,5% compreso	35,34%
2 - Molto BASSO	0,05% - 0,1% compreso	17,47%
1 - Estremamente BASSO	0,005% - 0,05% compreso	16,23%
	NULLO	<0,005%
		25,70%

### Mappa degli Indici di Impatto: STATO CUMULATIVO

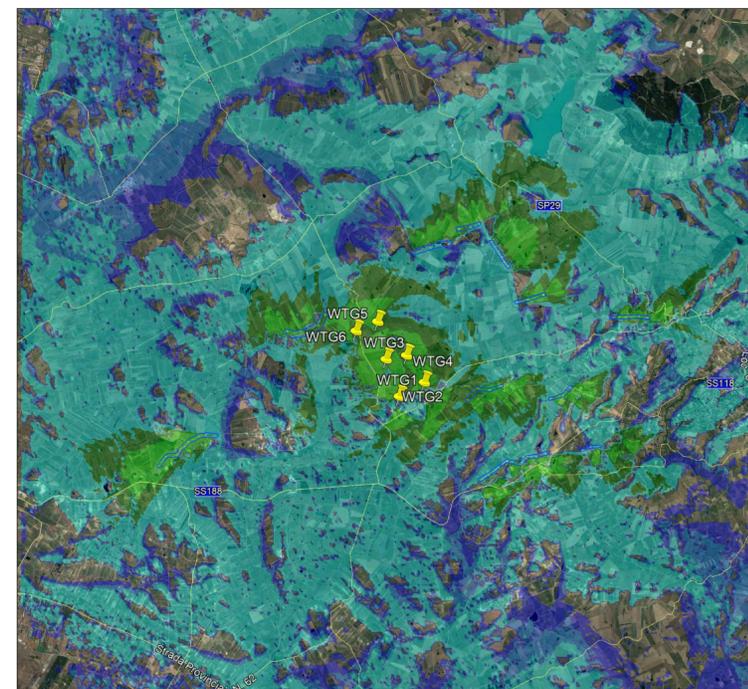

Classi di impatto	Valori originali degli indici di impatto	Percentuali di territorio interessate
9 - Estremamente ALTO	>45%	0
8 - Molto ALTO	30% - 45% compreso	0,00%
7 - ALTO	15% - 30% compreso	0,00%
6 - MEDIO-ALTO	5% - 15% compreso	0,00%
5 - MEDIO	1% - 5% compreso	2,91%
4 - MEDIO BASSO	0,5% - 1% compreso	5,78%
3 - BASSO	0,1% - 0,5% compreso	46,86%
2 - Molto BASSO	0,05% - 0,1% compreso	11,67%
1 - Estremamente BASSO	0,005% - 0,05% compreso	12,48%
	NULLO	<0,005%
		20,30%

REGIONE SICILIA  
 PROVINCIA DI TRAPANI  
 COMUNE DI MARSALA

PROGETTO PER LA REALIZZAZIONE DI UN IMPIANTO EOLICO  
 DI POTENZA PARI A 33,465 MW, SU TERRENO AGRICOLO  
 NEL COMUNE DI MARSALA (TP) IN C.DA MESSINELLO  
 IDENTIFICATO AL N.C.T. AL FG. 137 P.LLA 4, 182, FG. 138 P.LLA 109, 112, 115, 160, 161,  
 173, 174, 175, 207 E ALTRE AFFERENTI ALLE OPERE DI RETE

Timbro di Tecnovia Srl e firma del progettista  <b>Tecnovia s.r.l.</b> Arch. Maddalena Mattiace   TECNOVIA S.r.l. Piazza Fiera, 1 - Messeplatz, 1 I - 39100 Bolzano/Boson - BZ. Partita IVA 01541200216   Architetto N. 2852 - Bolzano	Timbri autorizzativi
---	----------------------

### STUDIO DELL'INTERVISIBILITÀ E DELL'IMPATTO RISPETTO AGLI ELEMENTI VISIVO - PERCETTIVI DEL PAESAGGIO: STATO DI FATTO E CUMULATIVO

IDENTIFICAZIONE ELABORATO								
Livello prog.	ID Terna	Tipo Elabor.	N.ro Elabor.	Project ID	NOME FILE	DATA	SCALA	
PDef	201900883	Tavola	14	MESSINELLO	MESSINELLO Tav. 14 Studio dell'intervisibilita' e dell'impatto rispetto agli elementi visivo-percettivi del paesaggio del 04.12.2022.dwg	04.12.2020	-	
REVISIONI								
VERSIONE	DATA	DESCRIZIONE				ESEGUITO	VERIFICATO	APPROVATO
Rev.00	04.12.2020	Prima emissione				Tecnovia	AM	VM

IL PROPONENTE  <h2 style="text-align: center; color: green;">Messinello Wind S.r.L.</h2> Messinello Wind S.r.L. Corso di Porta Vittoria n. 9 - 20122 - Milano P.IVA: 11426630965 PEC: messinellowind@mailcertificata.net	PROGETTO DI   Tecnovia S.r.L. Sede legale: Piazza Fiera, 1 - 39100 - Bolzano e-mail: amministrazione@tecnovia.it  SU INCARICO DI   Coolbine S.r.L. Sede legale: Viale Praga, 45 - 90146 - Palermo e-mail: progettazione@coolbine.it
--	---