


WTG1

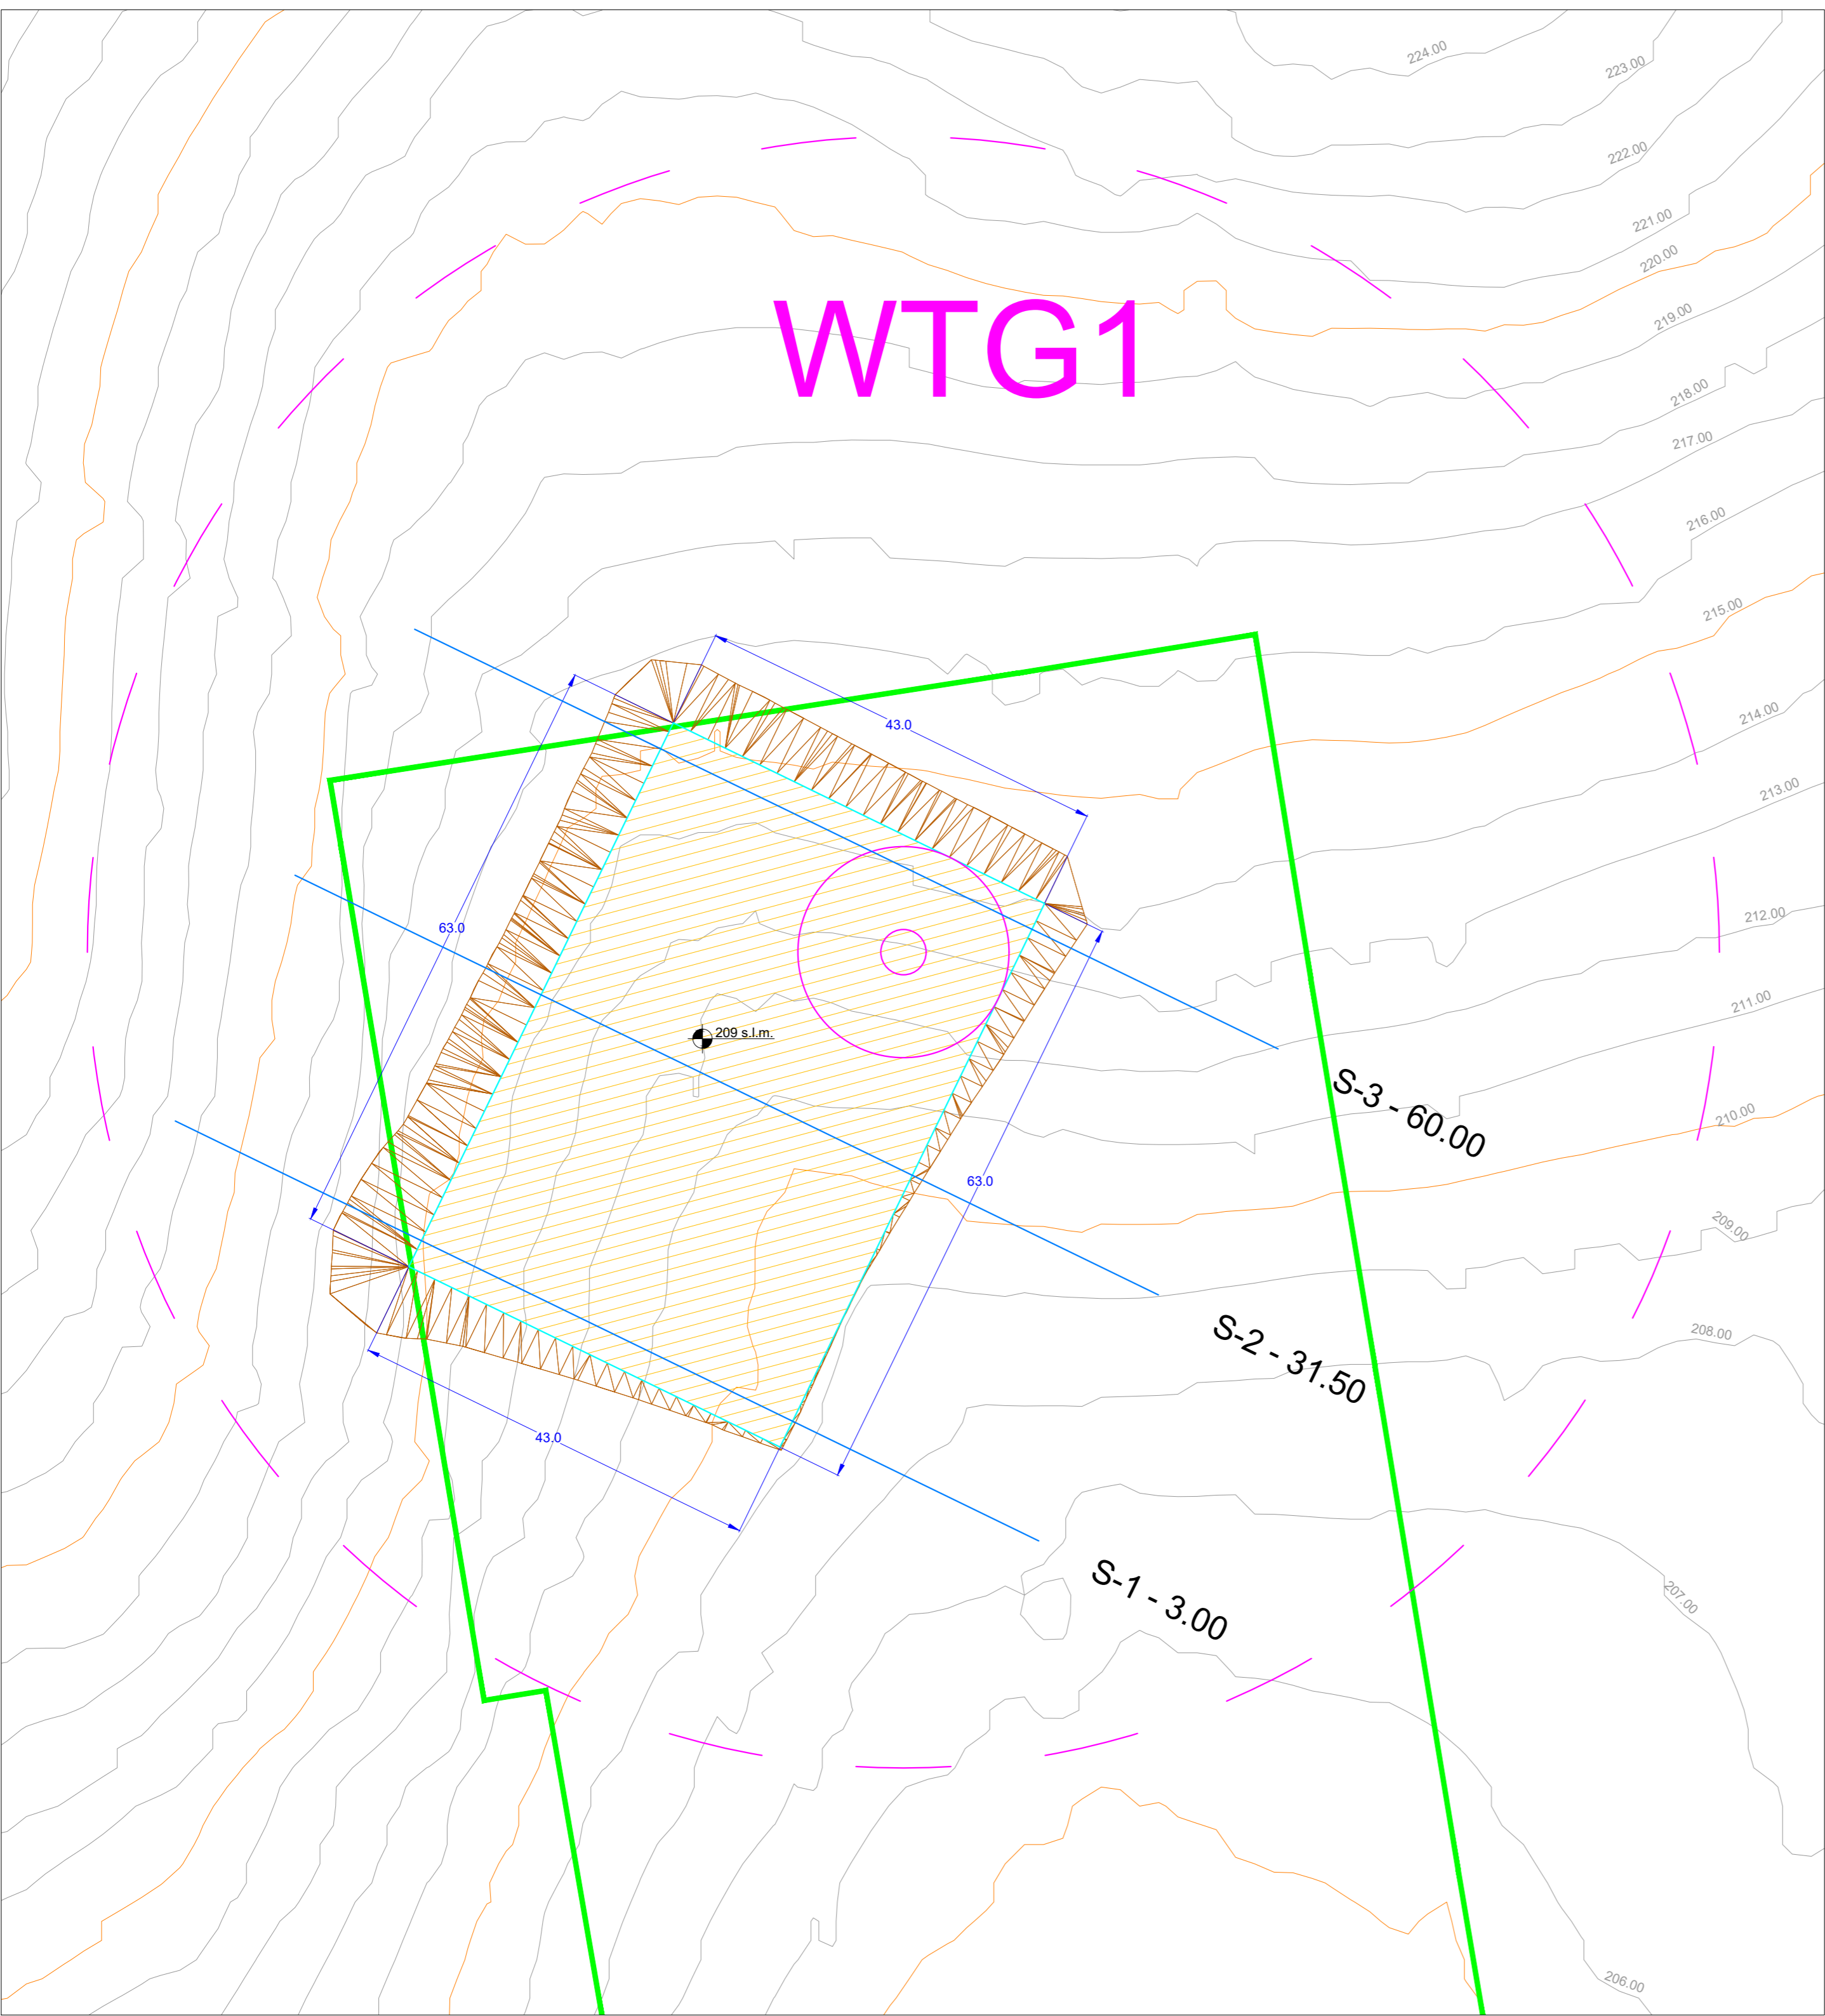


LEGENDA

- Area nella disponibilità del proponente - limite catastale
- Aerogeneratore
- Piazzola aerogeneratore
- Scarpata piazzole
- Scavo
- Riporto



REGIONE SICILIA
PROVINCIA DI TRAPANI
COMUNE DI MARSALA


PROGETTO PER LA REALIZZAZIONE DI UN IMPIANTO EOLICO
DI POTENZA PARI A 33,465 MW, SU TERRENO AGRICOLO
NEL COMUNE DI MARSALA (TP) IN C.DA MESSINELLO
IDENTIFICATO AL N.C.T. AL FG. 137 P.LLA 4, 182, FG. 138 P.LLA 109, 112, 115, 160, 161,
173, 174, 175, 207 E ALTRE AFFERENTI ALLE OPERE DI RETE

<p>Timbro e firma del progettista</p> <p>Capital Engineering snc Ing. Vincenzo Masaro</p>  <p>Capital Engineering snc Ing. Salvatore Vigni</p> 	<p>Timbri autorizzativi</p> 
--	---

PLANIMETRIA PIAZZOLA AEROGENERATORE DEFINITIVA

IDENTIFICAZIONE ELABORATO								
Livello prog.	ID Terna	Tipo Elabor.	N.ro Elabor.	Project ID	NOME FILE	DATA	SCALA	
PDef	201900883	Tavola	20.1	MESSINELLO	MESSINELLO Piazz. fase def. WTG1 del 19 11 2020.dwg	14.12.2020	1:500	
REVISIONI								
VERSIONE	DATA	DESCRIZIONE				ESEGUITO	VERIFICATO	APPROVATO
Rev.00	14.12.2020	Prima emissione				AM	MTM	VM

<p>IL PROPONENTE</p> <p style="text-align: center; color: green; font-weight: bold; font-size: 1.2em;">Messinello Wind S.r.L.</p> <p style="text-align: center; font-size: 0.8em;">Messinello Wind S.r.L. Corso di Porta Vittoria n. 9 - 20122 - Milano P.IVA: 11426630965 PEC: messinellowind@mailcertificata.net</p>	<p>PROGETTO DI</p> <p style="text-align: center;">CAPITAL ENGINEERING</p> <p style="text-align: center; font-size: 0.8em;">Capital Engineering S.n.c. Sede legale: Viale Praga, 45 - 90146 - Palermo e-mail: info@capitalengineering.it</p> <p>SU INCARICO DI</p> <p style="text-align: center;">coolbine</p> <p style="text-align: center; font-size: 0.8em;">Coolbine S.r.L. Sede legale: Viale Praga, 45 - 90146 - Palermo e-mail: progettazione@coolbine.it</p>
--	---

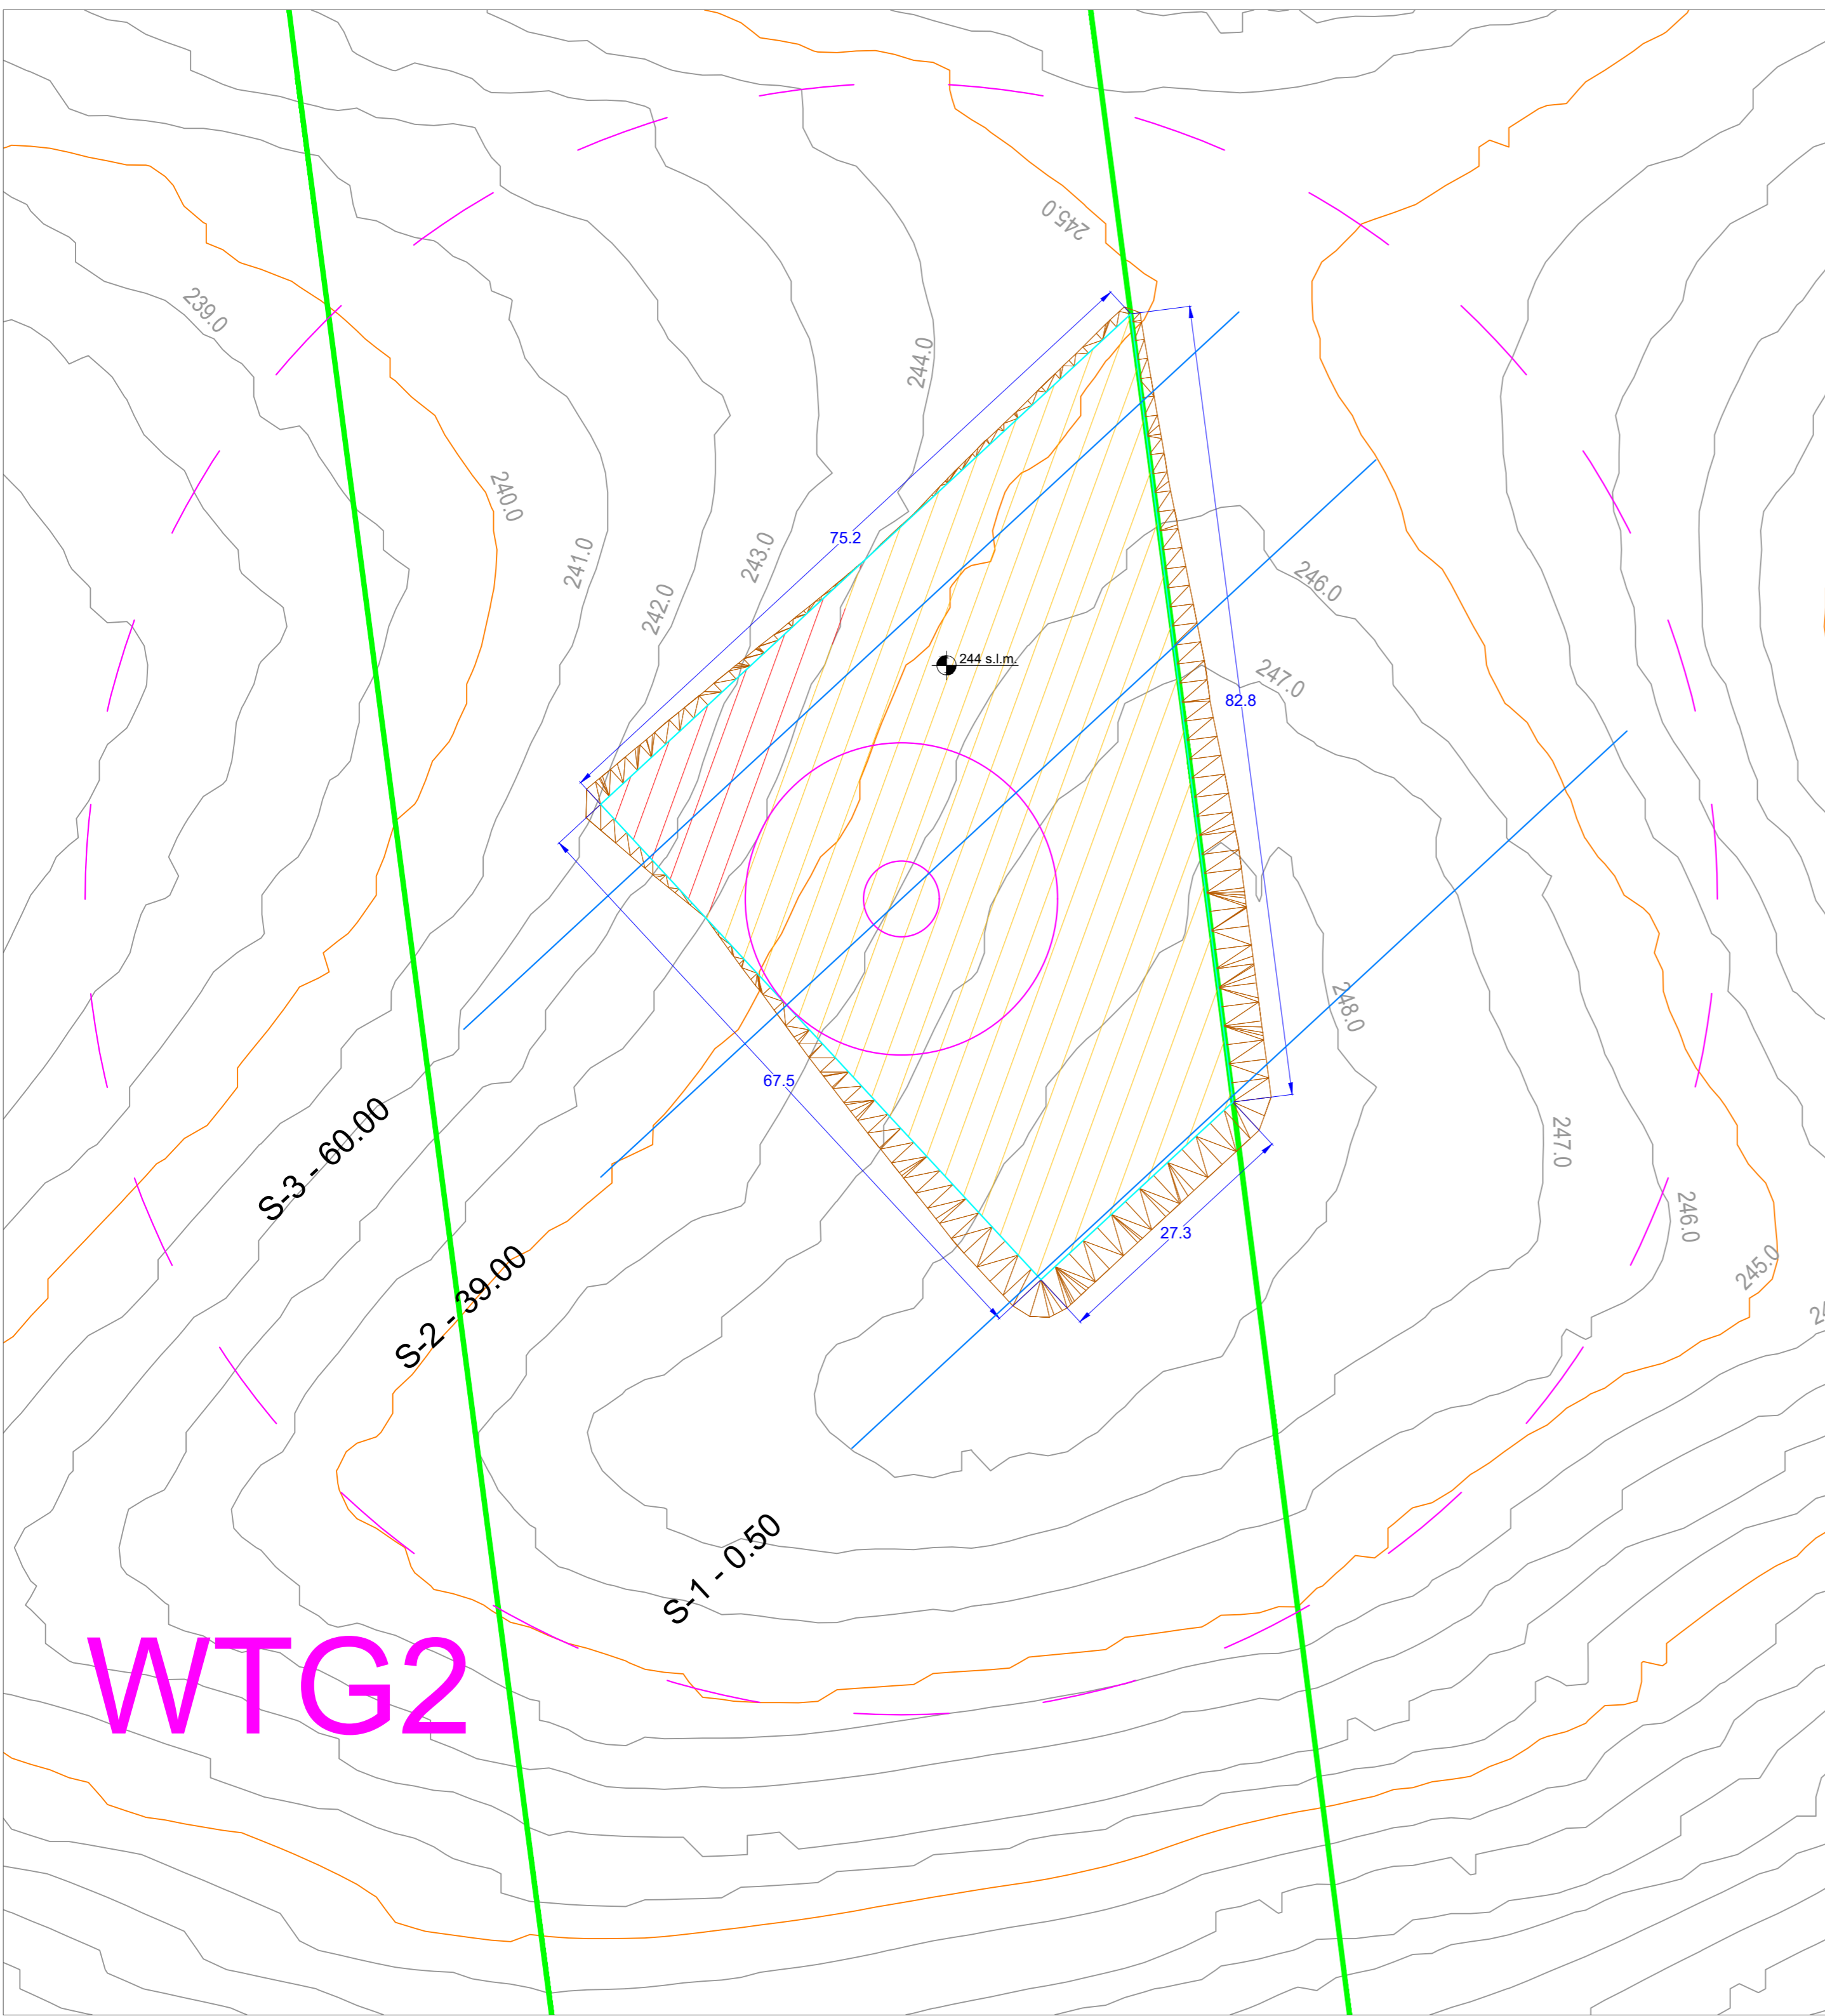




WTG2

LEGENDA

- Area nella disponibilità del proponente - limite catastale
- Aerogeneratore
- Piazzola aerogeneratore
- Scarpata piazzole
- Scavo
- Riporto

REGIONE SICILIA
 PROVINCIA DI TRAPANI
 COMUNE DI MARSALA

PROGETTO PER LA REALIZZAZIONE DI UN IMPIANTO EOLICO
 DI POTENZA PARI A 33,465 MW, SU TERRENO AGRICOLO
 NEL COMUNE DI MARSALA (TP) IN C.DA MESSINELLO
 IDENTIFICATO AL N.C.T. AL FG. 137 P.LLA 4, 182, FG. 138 P.LLA 109, 112, 115, 160, 161,
 173, 174, 175, 207 E ALTRE AFFERENTI ALLE OPERE DI RETE


<p>Timbro e firma del progettista</p> <p>Capital Engineering snc Ing. Vincenzo Massaro</p>  <p>Capital Engineering snc Ing. Salvatore Vigni</p> 	<p>Timbri autorizzativi</p> 
---	---

PLANIMETRIA PIAZZOLA AEROGENERATORE DEFINITIVA





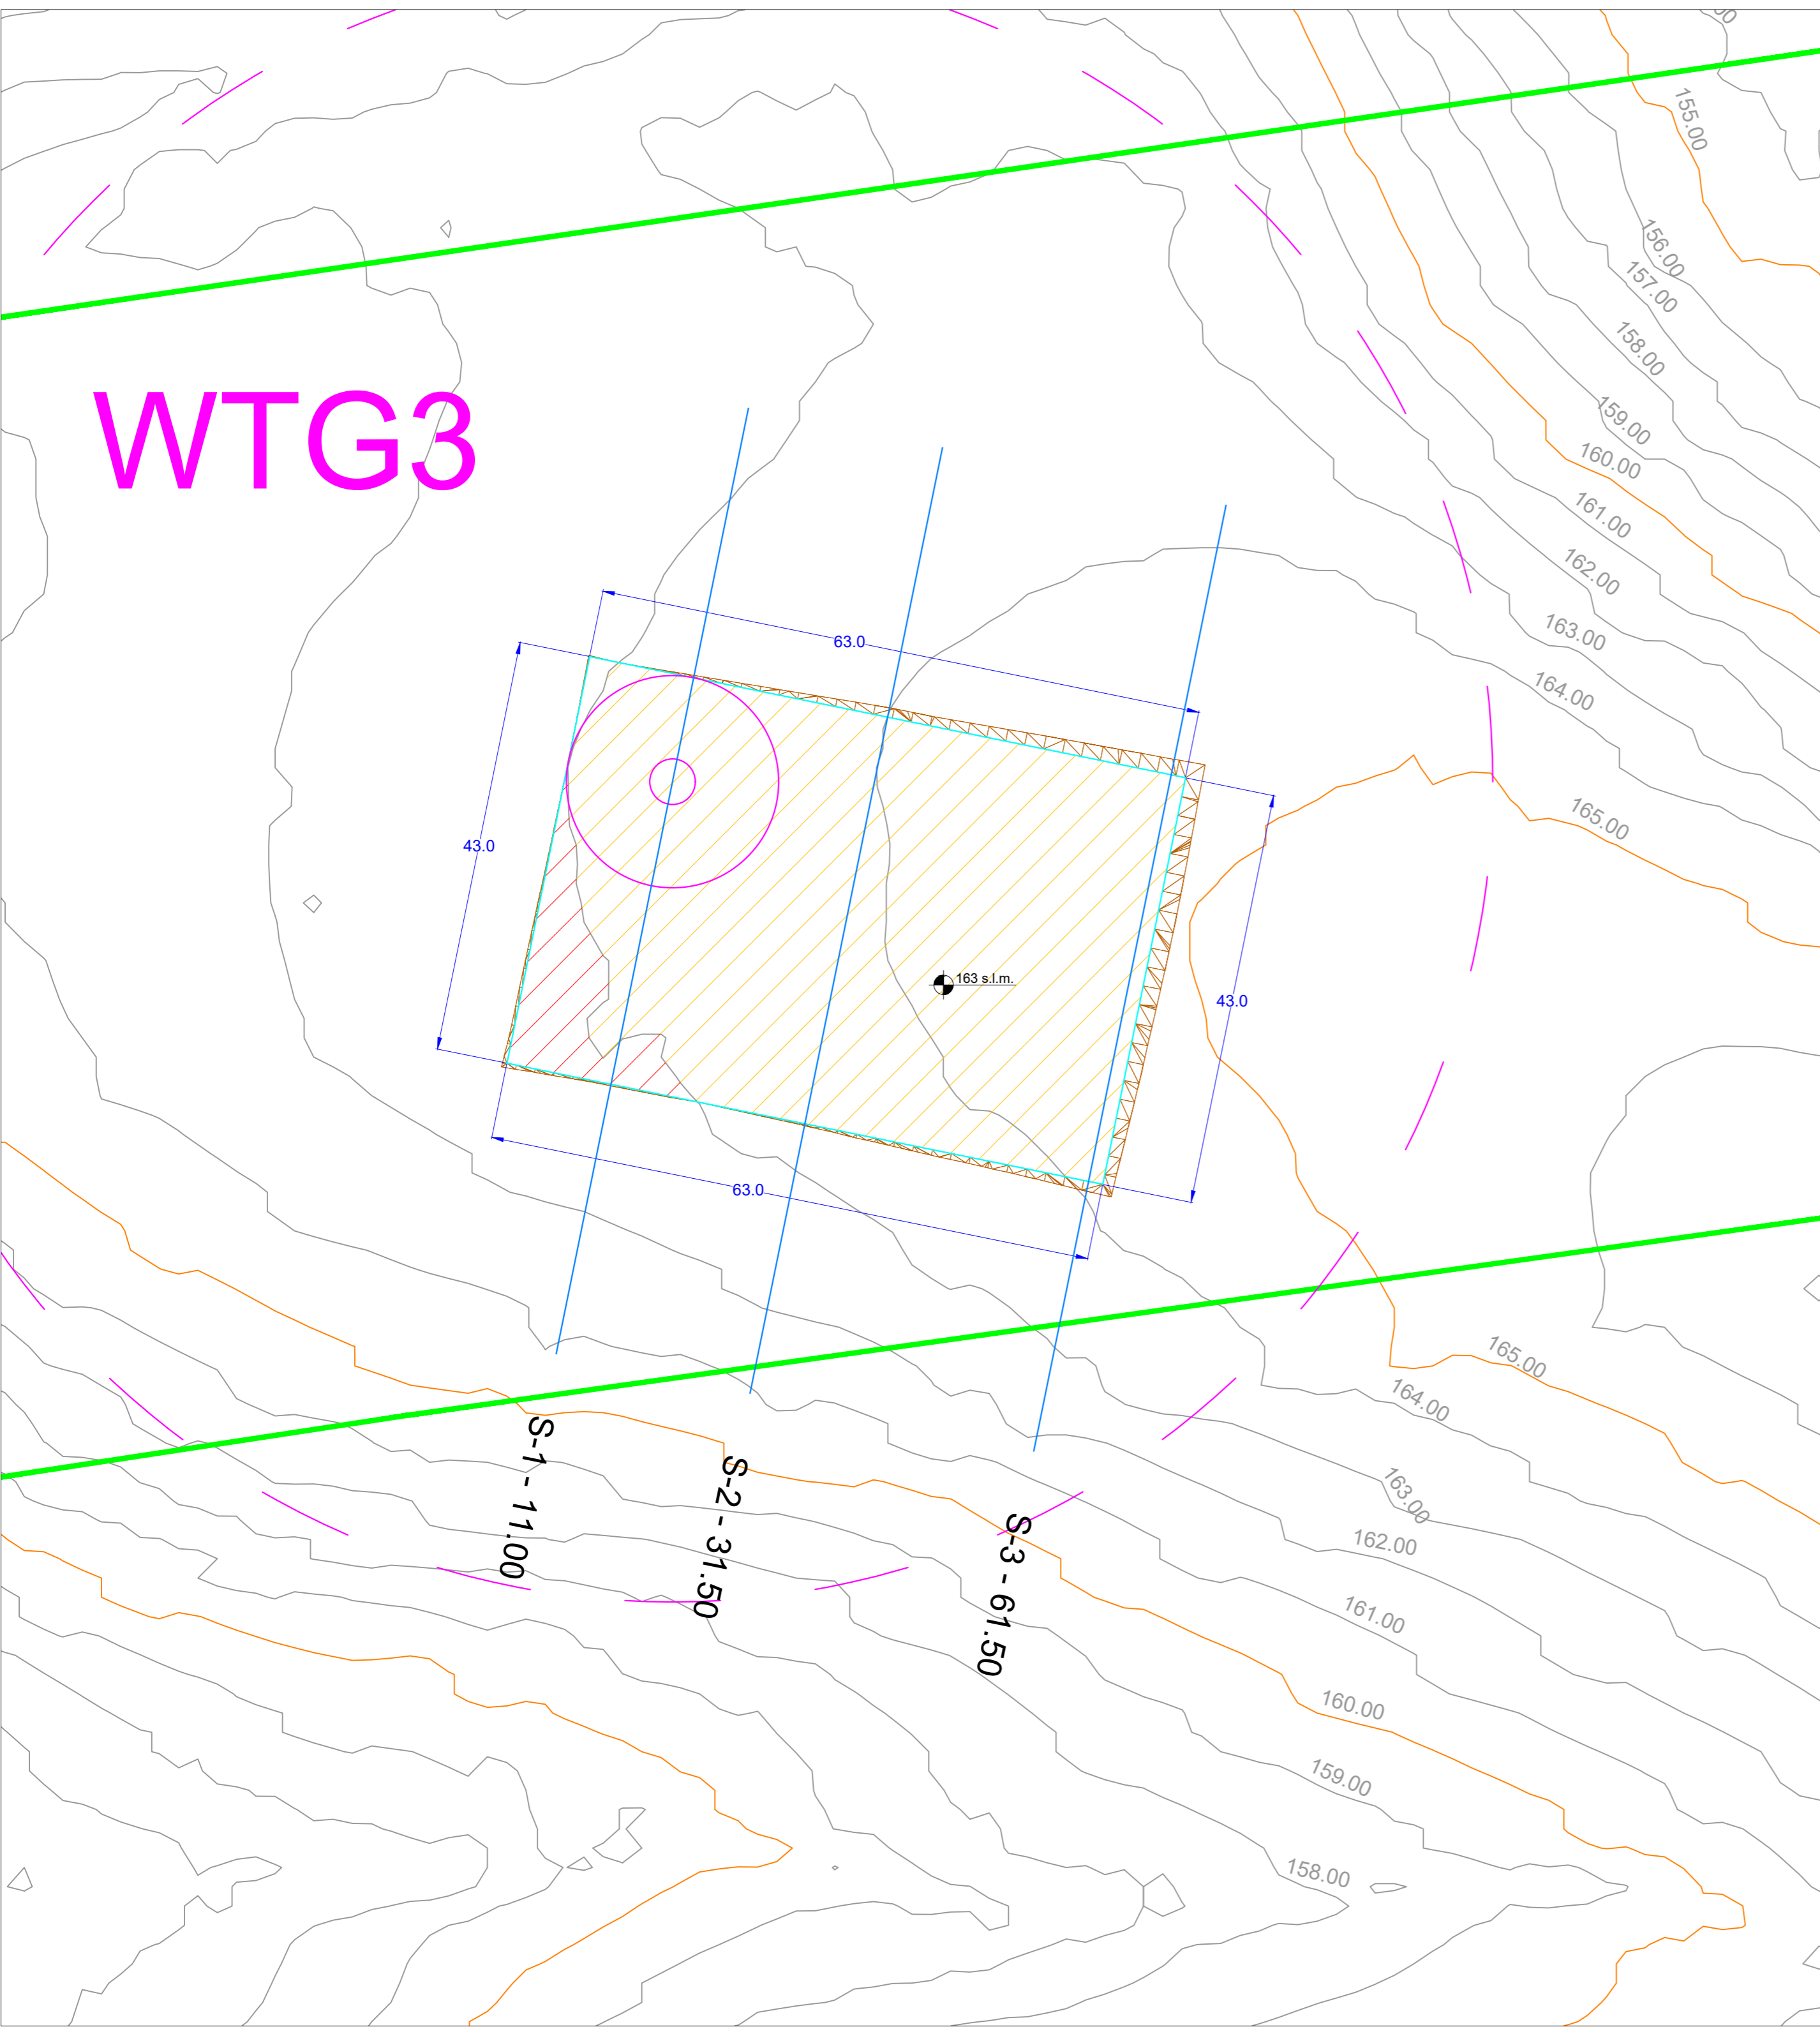

IDENTIFICAZIONE ELABORATO								
Livello prog.	ID Tema	Tipo Elabor.	N.ro Elabor.	Project ID	NOME FILE	DATA	SCALA	
PDef	201900883	Tavola	20.2	MESSINELLO	MESSINELLO Piazz. fase def. WTG2 del 19 11 2020.dwg	14.12.2020	1:500	
REVISIONI								
VERSIONE	DATA	DESCRIZIONE				ESEGUITO	VERIFICATO	APPROVATO
Rev.00	14.12.2020	Prima emissione				AM	MTM	VM

<p>IL PROPONENTE</p> <p style="text-align: center; font-size: 1.2em;">Messinello Wind S.r.L.</p> <p style="text-align: center; font-size: 0.8em;">Messinello Wind S.r.L. Corso di Porta Vittoria n. 9 - 20122 - Milano P.IVA: 11426630965 PEC: messinellowind@mailcertificata.net</p>	<p>PROGETTO DI</p> <p style="text-align: center;">CAPITAL ENGINEERING</p> <p style="text-align: center; font-size: 0.8em;">Capital Engineering S.n.c. Sede legale: Viale Praga, 45 - 90146 - Palermo e-mail: info@capitalengineering.it</p> <p>SU INCARICO DI</p> <p style="text-align: center;">coolbine</p> <p style="text-align: center; font-size: 0.8em;">Coolbine S.r.L. Sede legale: Viale Praga, 45 - 90146 - Palermo e-mail: progettazione@coolbine.it</p>
---	---

WTG3



LEGENDA

-  Area nella disponibilità del proponente - limite catastale
-  Aerogeneratore
-  Piazzola aerogeneratore
-  Scarpata piazzole
-  Scavo
-  Riporto

REGIONE SICILIA
PROVINCIA DI TRAPANI
COMUNE DI MARSALA

PROGETTO PER LA REALIZZAZIONE DI UN IMPIANTO EOLICO
DI POTENZA PARI A 33,465 MW, SU TERRENO AGRICOLO
NEL COMUNE DI MARSALA (TP) IN C.DA MESSINELLO
IDENTIFICATO AL N.C.T. AL FG. 137 P.LLA 4, 182, FG. 138 P.LLA 109, 112, 115, 160, 161,
173, 174, 175, 207 E ALTRE AFFERENTI ALLE OPERE DI RETE

Timbro e firma del progettista

Capital Engineering snc
Ing. Vincenzo Masaro



Timbri autorizzativi

Capital Engineering snc
Ing. Salvatore Vignì



PLANIMETRIA PIAZZOLA AEROGENERATORE DEFINITIVA

IDENTIFICAZIONE ELABORATO								
Livello prog.	ID Terna	Tipo Elabor.	N.ro Elabor.	Project ID	NOME FILE	DATA	SCALA	
PDef	201900883	Tavola	20.3	MESSINELLO	MESSINELLO Piazz. fase def. WTG3 del 19 11 2020.dwg	14.12.2020	1:500	
REVISIONI								
VERSIONE	DATA	DESCRIZIONE				ESEGUITO	VERIFICATO	APPROVATO
Rev.00	14.12.2020	Prima emissione				AM	MTM	VM

IL PROPONENTE

Messinello Wind S.r.L.

Messinello Wind S.r.L.
Corso di Porta Vittoria n. 9 - 20122 - Milano
P.IVA: 11426630965
PEC: messinellowind@mailcertificata.net

PROGETTO DI




Capital Engineering S.n.c.
Sede legale: Viale Praga, 45 - 90146 - Palermo
e-mail: info@capitalengineering.it

SU INCARICO DI



Coolbine S.r.L.
Sede legale: Viale Praga, 45 - 90146 - Palermo
e-mail: progettazione@coolbine.it

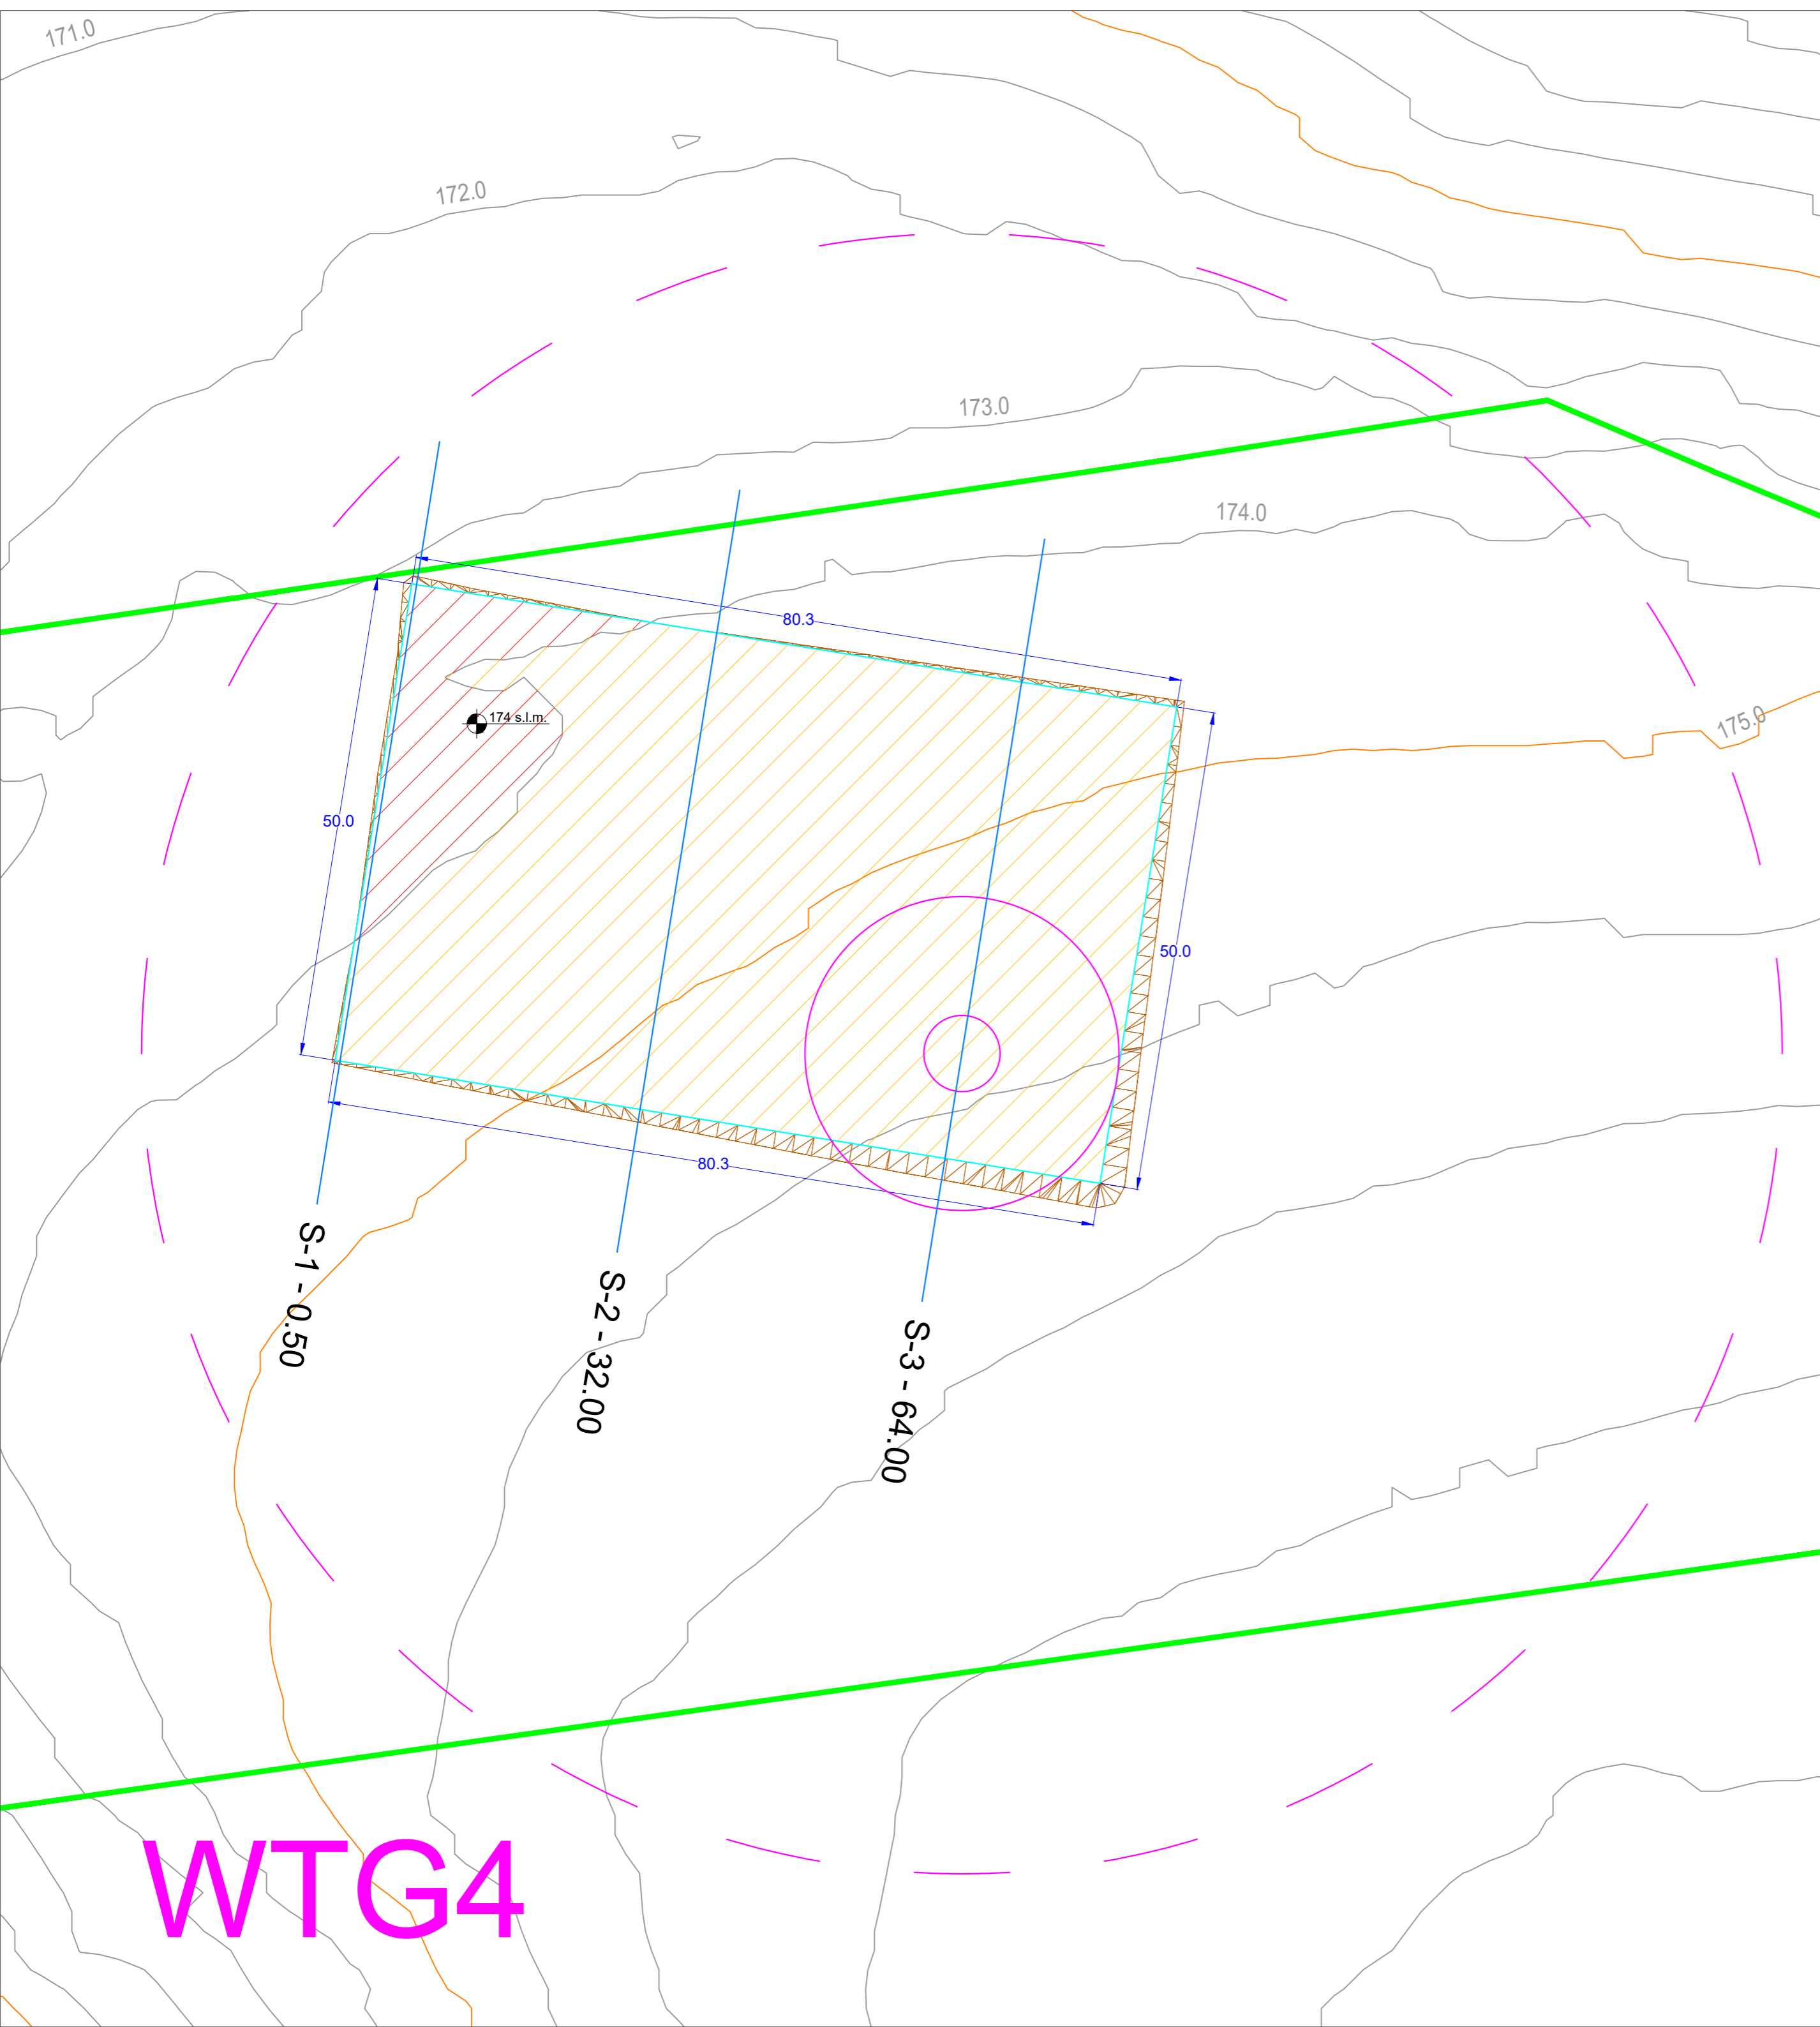

LEGENDA

- Area nella disponibilità del proponente - limite catastale
- Aerogeneratore
- Piazzola aerogeneratore
- Scarpata piazzole
- Scavo
- Riporto

REGIONE SICILIA
PROVINCIA DI TRAPANI
COMUNE DI MARSALA

PROGETTO PER LA REALIZZAZIONE DI UN IMPIANTO EOLICO
DI POTENZA PARI A 33,465 MW, SU TERRENO AGRICOLO
NEL COMUNE DI MARSALA (TP) IN C.DA MESSINELLO
IDENTIFICATO AL N.C.T. AL FG. 137 P.LLA 4, 182, FG. 138 P.LLA 109, 112, 115, 160, 161,
173, 174, 175, 207 E ALTRE AFFERENTI ALLE OPERE DI RETE

Timbro e firma del progettista

Capital Engineering snc
Ingeg. Vincenzo Messaro



Capital Engineering snc
Ingegnere della Provincia di Trapani



Timbri autorizzativi

PLANIMETRIA PIAZZOLA AEROGENERATORE DEFINITIVA

IDENTIFICAZIONE ELABORATO

Livello prog.	ID Terna	Tipo Elabor.	N.ro Elabor.	Project ID	NOME FILE	DATA	SCALA
PDef	201900883	Tavola	20.4	MESSINELLO	MESSINELLO Piazz. fase def. WTG4 del 19 11 2020.dwg	14.12.2020	1:500

REVISIONI

VERSIONE	DATA	DESCRIZIONE	ESEGUITO	VERIFICATO	APPROVATO
Rev.00	14.12.2020	Prima emissione	AM	MTM	VM

IL PROPONENTE

Messinello Wind S.r.L.

Messinello Wind S.r.L.
Corso di Porta Vittoria n. 9 - 20122 - Milano
P.IVA: 11426630965
PEC: messinellowind@mailcertificata.net

PROGETTO DI




Capital Engineering S.n.c.
Sede legale: Viale Praga, 45 - 90146 - Palermo
e-mail: info@capitalengineering.it

SU INCARICO DI



Coolbine S.r.L.
Sede legale: Viale Praga, 45 - 90146 - Palermo
e-mail: progettazione@coolbine.it

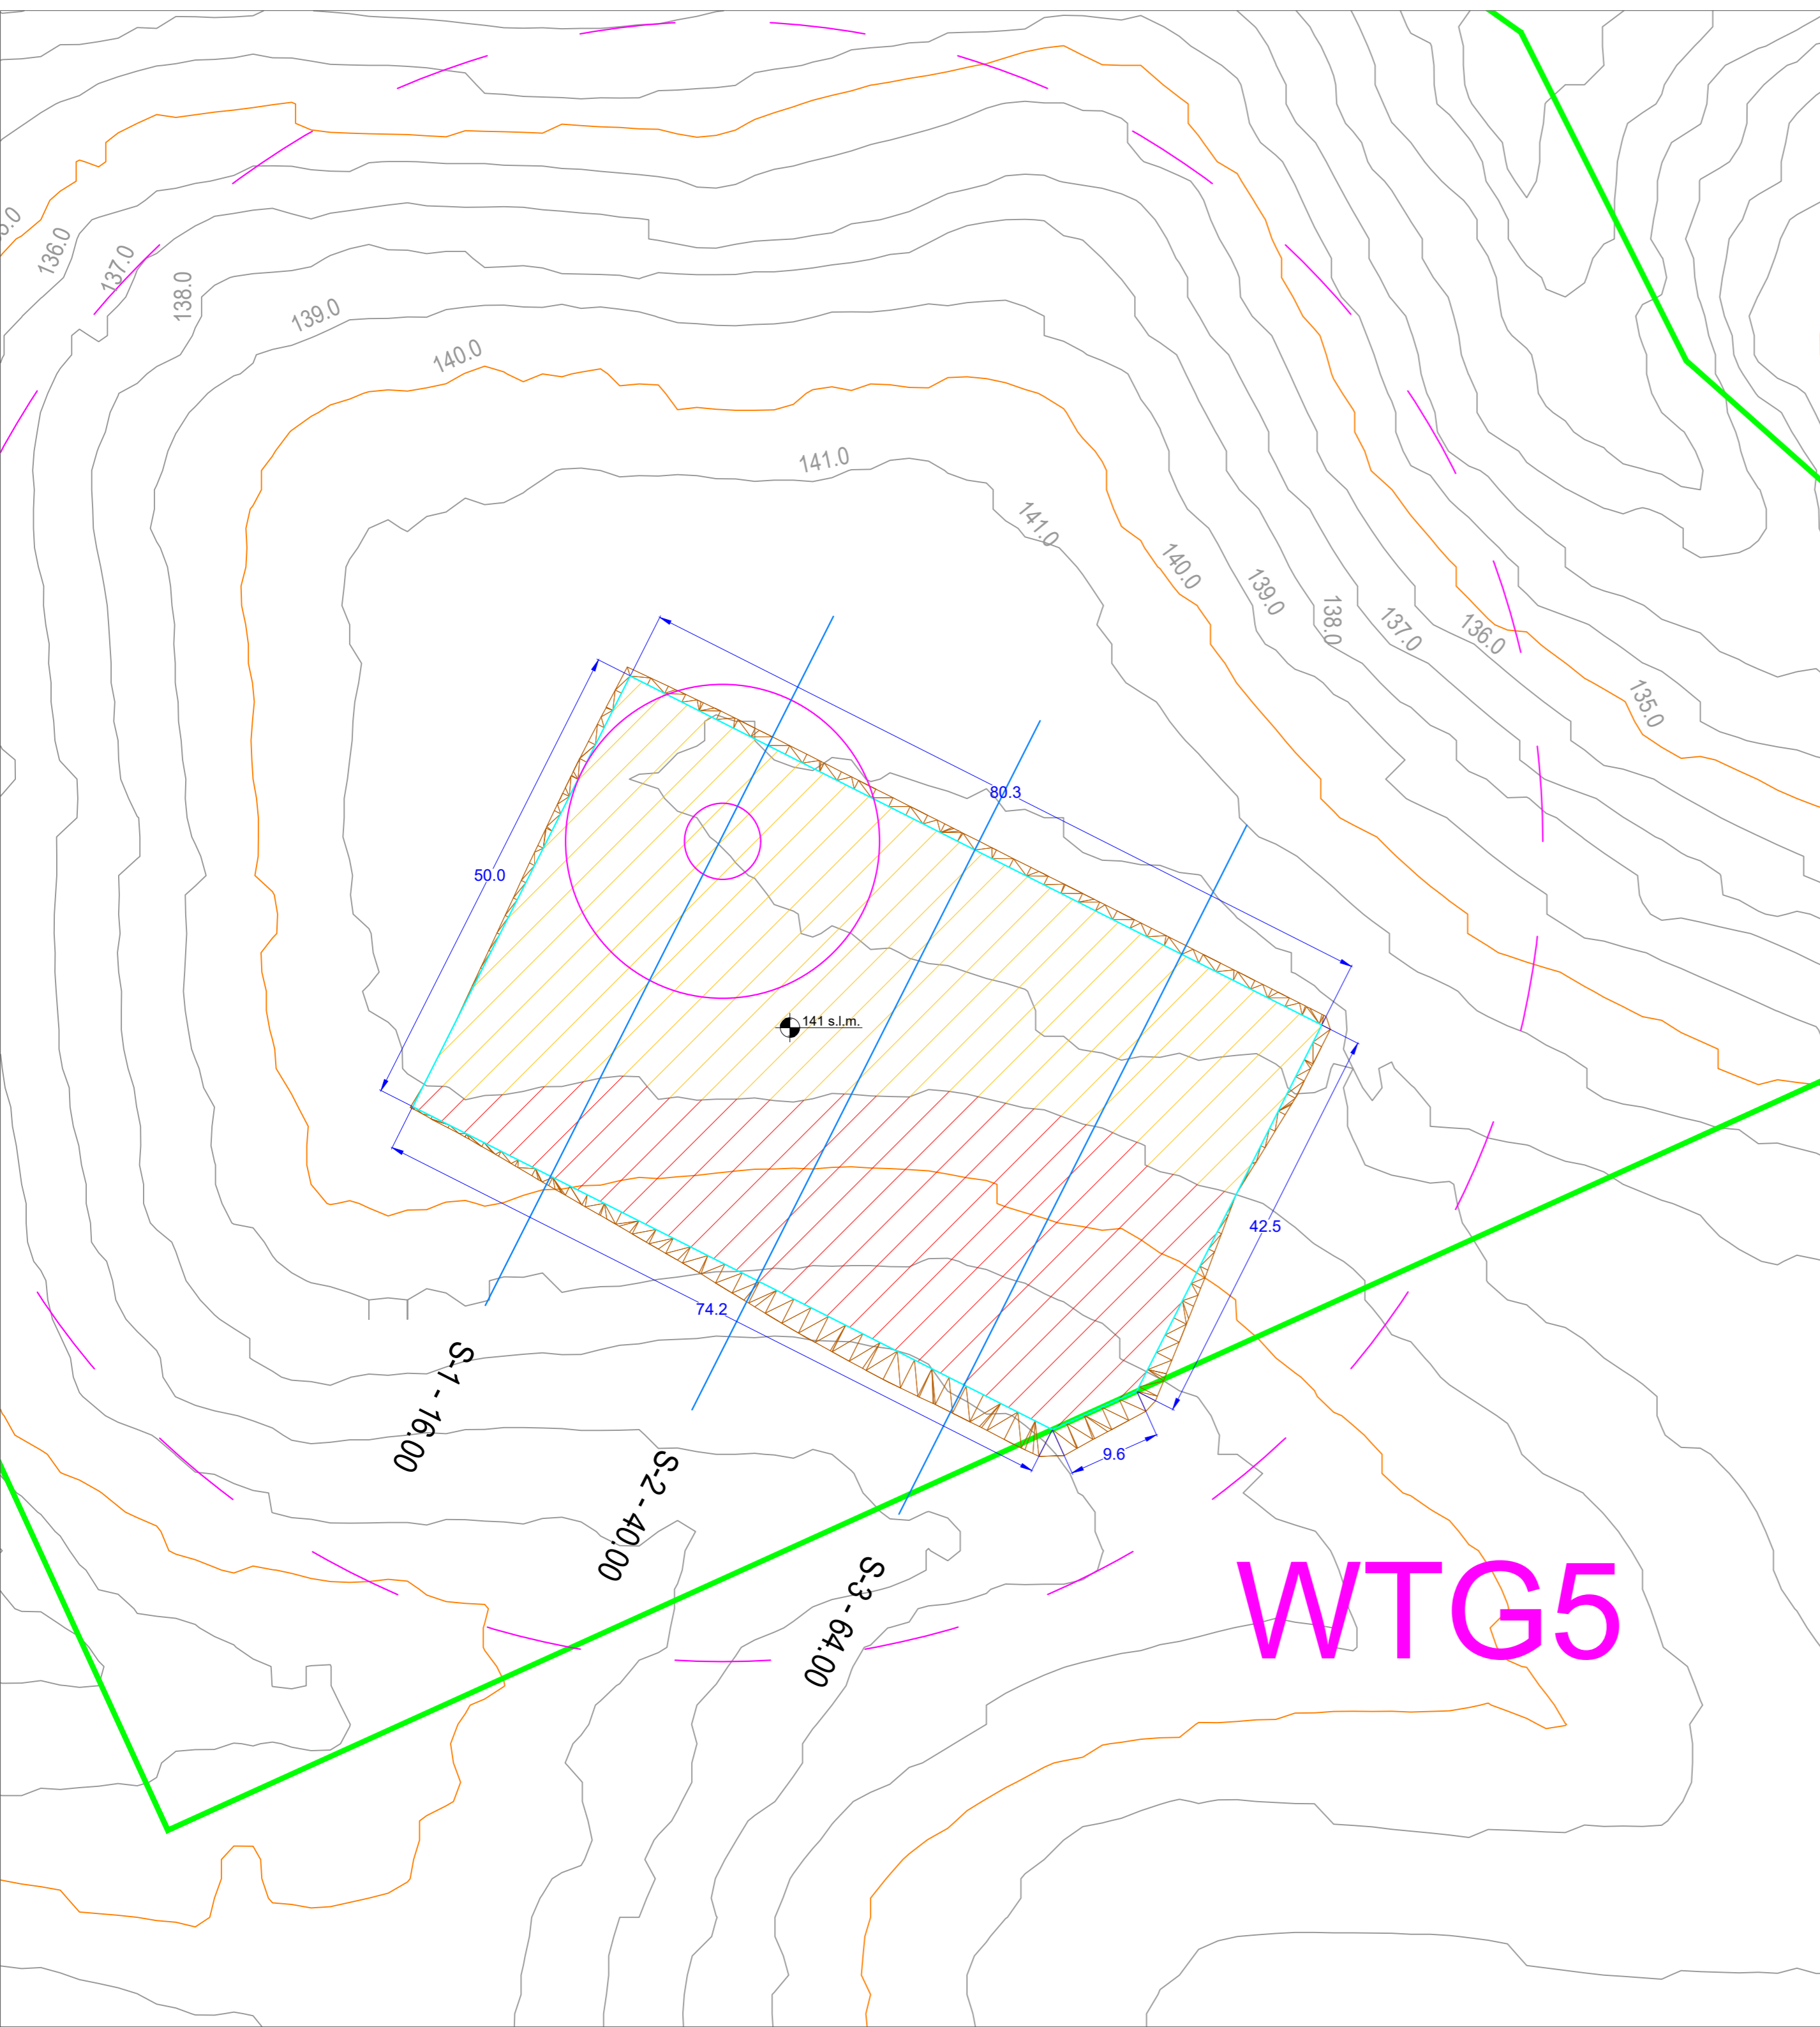

LEGENDA

- ▭ Area nella disponibilità del proponente - limite catastale
- ⊙ Aerogeneratore
- ▭ Piazzola aerogeneratore
- ▨ Scarpata piazzole
- ▨ Scavo
- ▨ Riporto

REGIONE SICILIA
 PROVINCIA DI TRAPANI
 COMUNE DI MARSALA

PROGETTO PER LA REALIZZAZIONE DI UN IMPIANTO EOLICO
 DI POTENZA PARI A 33,465 MW, SU TERRENO AGRICOLO
 NEL COMUNE DI MARSALA (TP) IN C.DA MESSINELLO
 IDENTIFICATO AL N.C.T. AL FG. 137 P.LLA 4, 182, FG. 138 P.LLA 109, 112, 115, 160, 161,
 173, 174, 175, 207 E ALTRE AFFERENTI ALLE OPERE DI RETE

Timbro e firma del progettista

Capital Engineering snc
 Ing. Vincenzo Messaro



Timbri autorizzativi

Capital Engineering snc
 Ingegneri della Provincia di Trapani



PLANIMETRIA PIAZZOLA AEROGENERATORE DEFINITIVA

IDENTIFICAZIONE ELABORATO								
Livello prog.	ID Terna	Tipo Elabor.	N.ro Elabor.	Project ID	NOME FILE	DATA	SCALA	
PDef	201900883	Tavola	20.5	MESSINELLO	MESSINELLO Piazz. fase def. WTG5 del 19 11 2020.dwg	14.12.2020	1:500	
REVISIONI								
VERSIONE	DATA	DESCRIZIONE				ESEGUITO	VERIFICATO	APPROVATO
Rev.00	14.12.2020	Prima emissione				AM	MTM	VM

IL PROPONENTE

Messinello Wind S.r.L.

Messinello Wind S.r.L.
 Corso di Porta Vittoria n. 9 - 20122 - Milano
 P.IVA: 11426630965
 PEC: messinellowind@mailcertificata.net

PROGETTO DI




Capital Engineering S.n.c.
 Sede legale: Viale Praga, 45 - 90146 - Palermo
 e-mail: info@capitalengineering.it

SU INCARICO DI



Coolbine S.r.L.
 Sede legale: Viale Praga, 45 - 90146 - Palermo
 e-mail: progettazione@coolbine.it

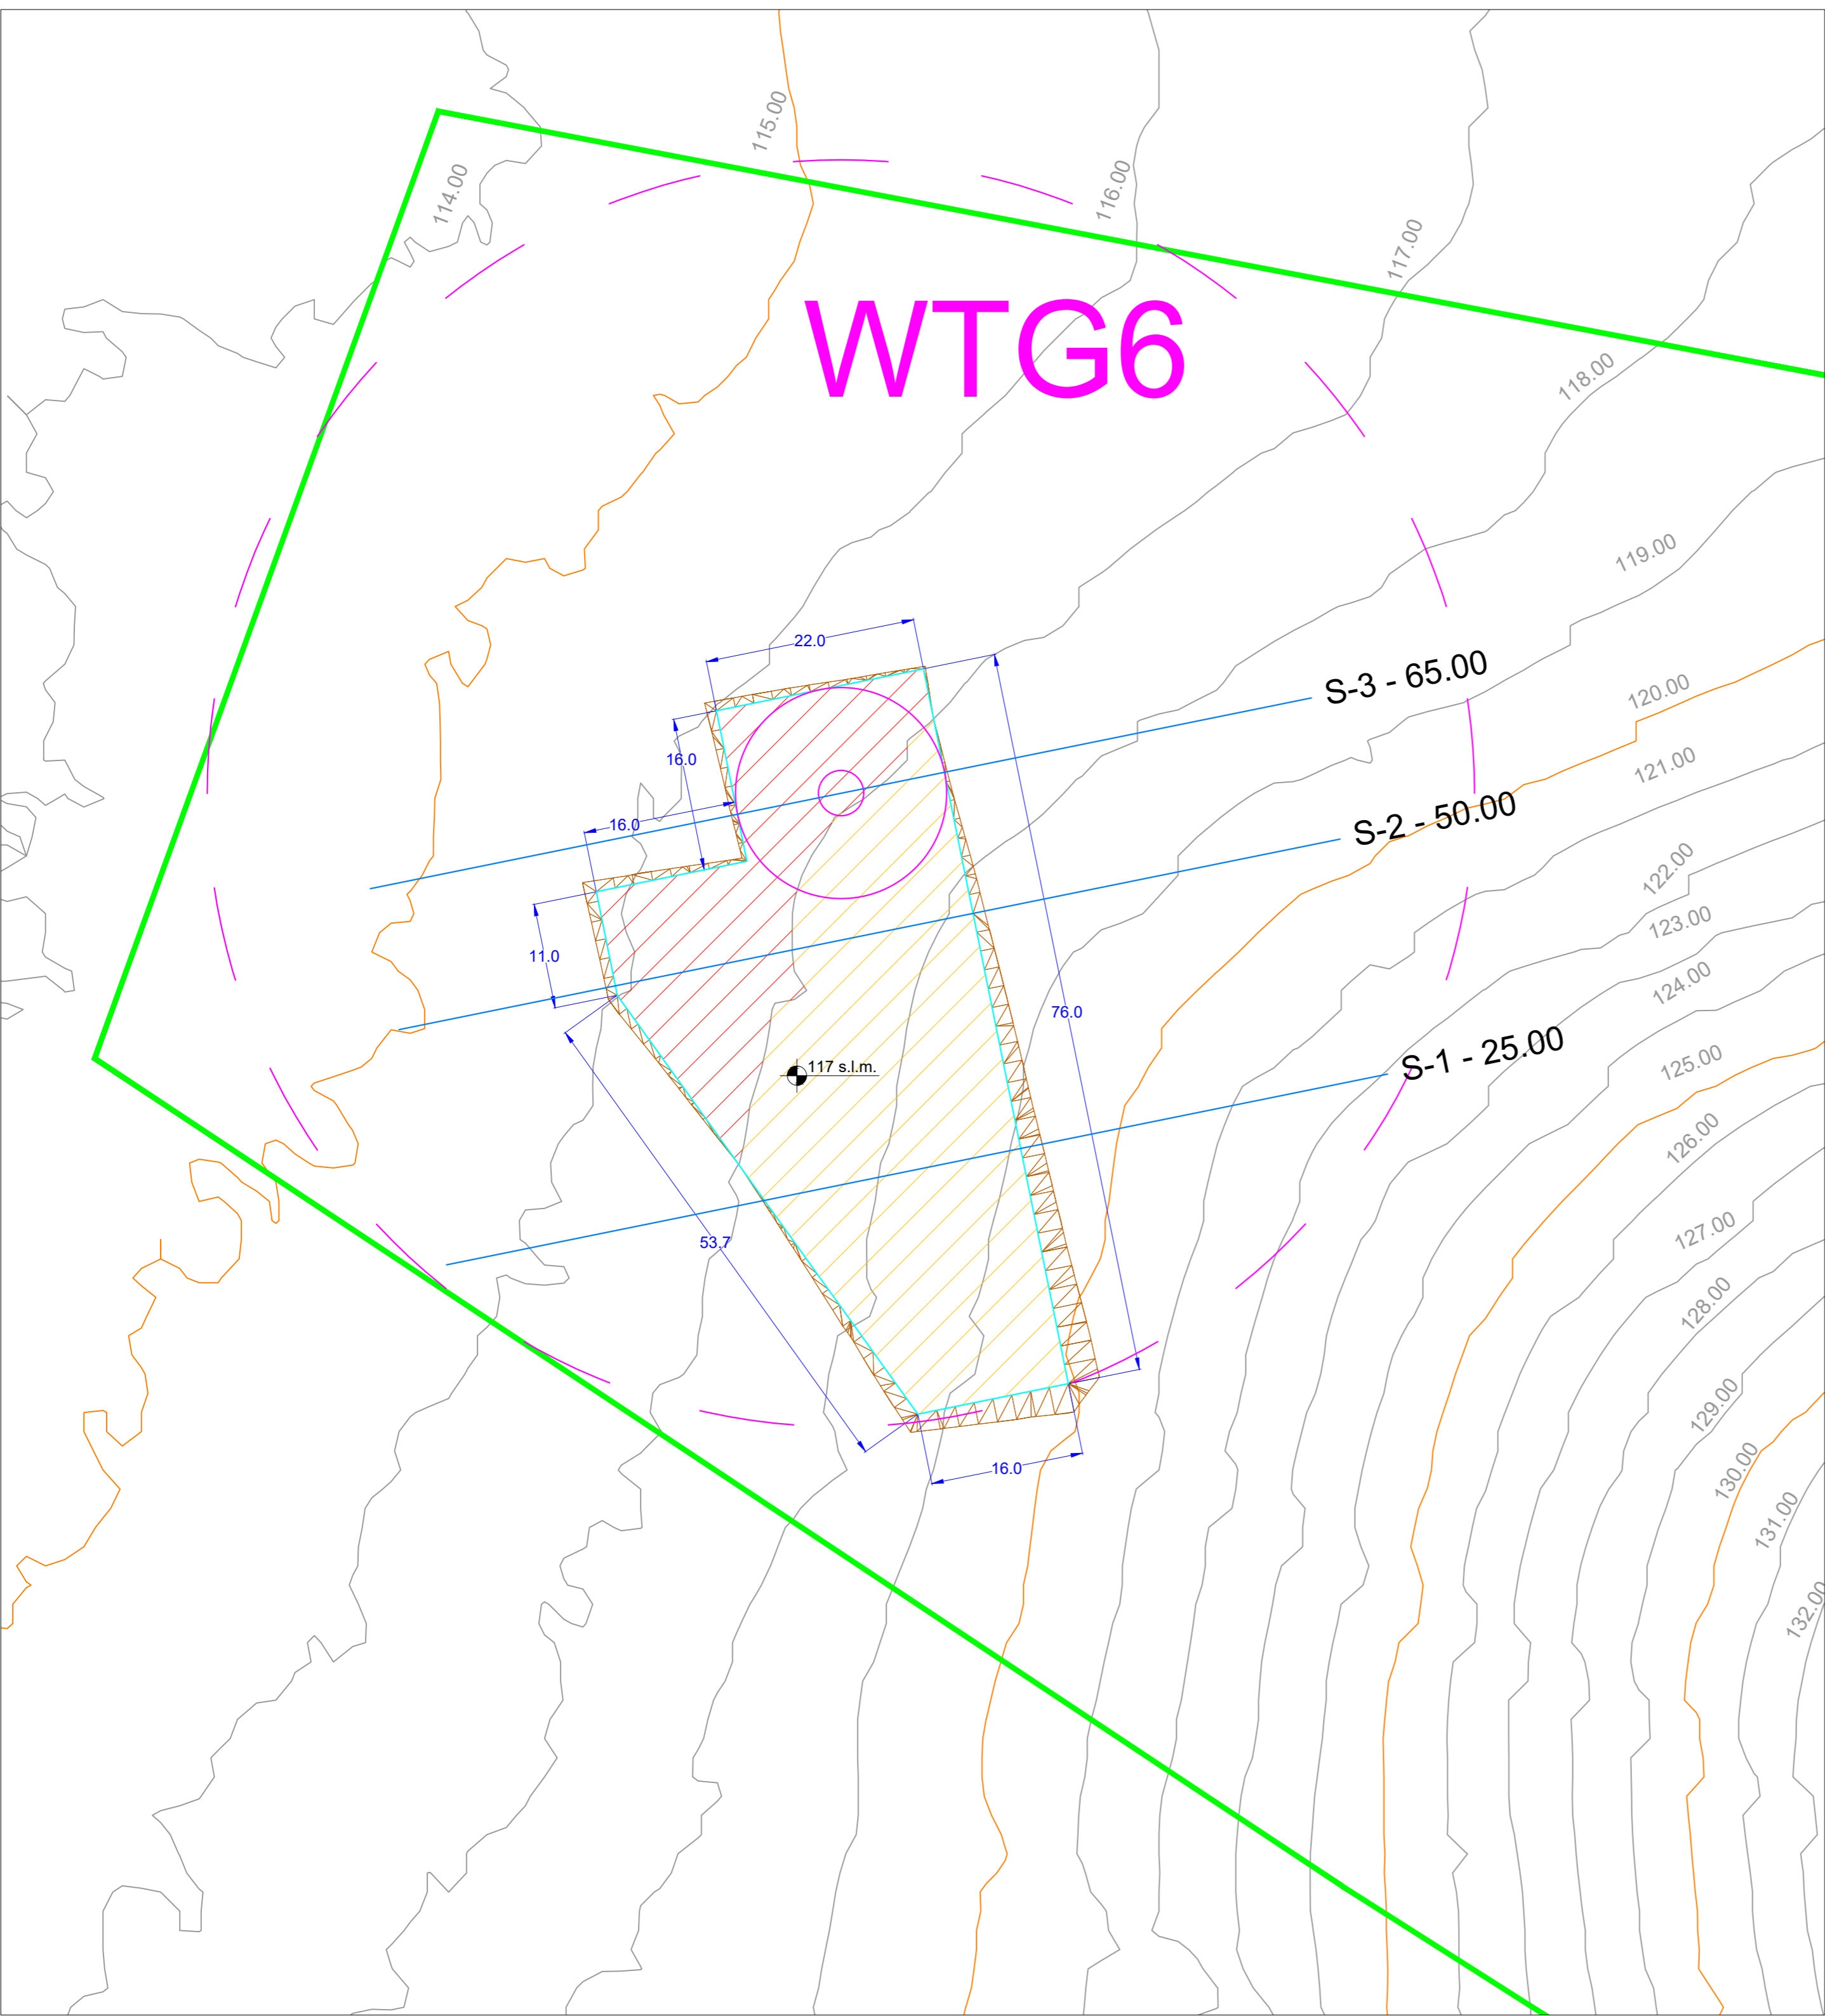




LEGENDA

- ▭ Area nella disponibilità del proponente - limite catastale
- ⊙ Aerogeneratore
- Piazzola aerogeneratore
- Scarpata piazzole
- Scavo
- Riporto

REGIONE SICILIA
 PROVINCIA DI TRAPANI
 COMUNE DI MARSALA

PROGETTO PER LA REALIZZAZIONE DI UN IMPIANTO EOLICO
 DI POTENZA PARI A 33,465 MW, SU TERRENO AGRICOLO
 NEL COMUNE DI MARSALA (TP) IN C.DA MESSINELLO
 IDENTIFICATO AL N.C.T. AL FG. 137 P.LLA 4, 182, FG. 138 P.LLA 109, 112, 115, 160, 161,
 173, 174, 175, 207 E ALTRE AFFERENTI ALLE OPERE DI RETE

<p>Timbro e firma del progettista Capital Engineering snc Ing. Vincenzo Mascaro</p>  <p>Capital Engineering snc Ing. Salvatore Vignì</p> 	<p>Timbri autorizzativi</p> 
---	---

PLANIMETRIA PIAZZOLA AEROGENERATORE DEFINITIVA

IDENTIFICAZIONE ELABORATO								
Livello prog.	ID Terna	Tipo Elabor.	N.ro Elabor.	Project ID	NOME FILE	DATA	SCALA	
PDef	201900883	Tavola	20.6	MESSINELLO	MESSINELLO Piazz. fase def. WTG6 del 19 11 2020.dwg	14.12.2020	1:500	
REVISIONI								
VERSIONE	DATA	DESCRIZIONE				ESEGUITO	VERIFICATO	APPROVATO
Rev.00	14.12.2020	Prima emissione				AM	MTM	VM

<p>IL PROPONENTE</p> <p style="text-align: center; color: green; font-size: 1.2em;">Messinello Wind S.r.L.</p> <p style="text-align: center; font-size: 0.8em;">Messinello Wind S.r.L. Corso di Porta Vittoria n. 9 - 20122 - Milano P.IVA: 11426630965 PEC: messinellowind@mailcertificata.net</p>	<p>PROGETTO DI</p> <p style="text-align: center;">CAPITAL ENGINEERING</p> <p style="text-align: center; font-size: 0.8em;">Capital Engineering S.n.c. Sede legale: Viale Praga, 45 - 90146 - Palermo e-mail: info@capitalengineering.it</p> <p>SU INCARICO DI</p> <p style="text-align: center;">coolbine</p> <p style="text-align: center; font-size: 0.8em;">Coolbine S.r.L. Sede legale: Viale Praga, 45 - 90146 - Palermo e-mail: progettazione@coolbine.it</p>
---	---