



IMPIANTI IN GALLERIA - PIANTA PILOTA parte 1 di 2 - scala 1:10000

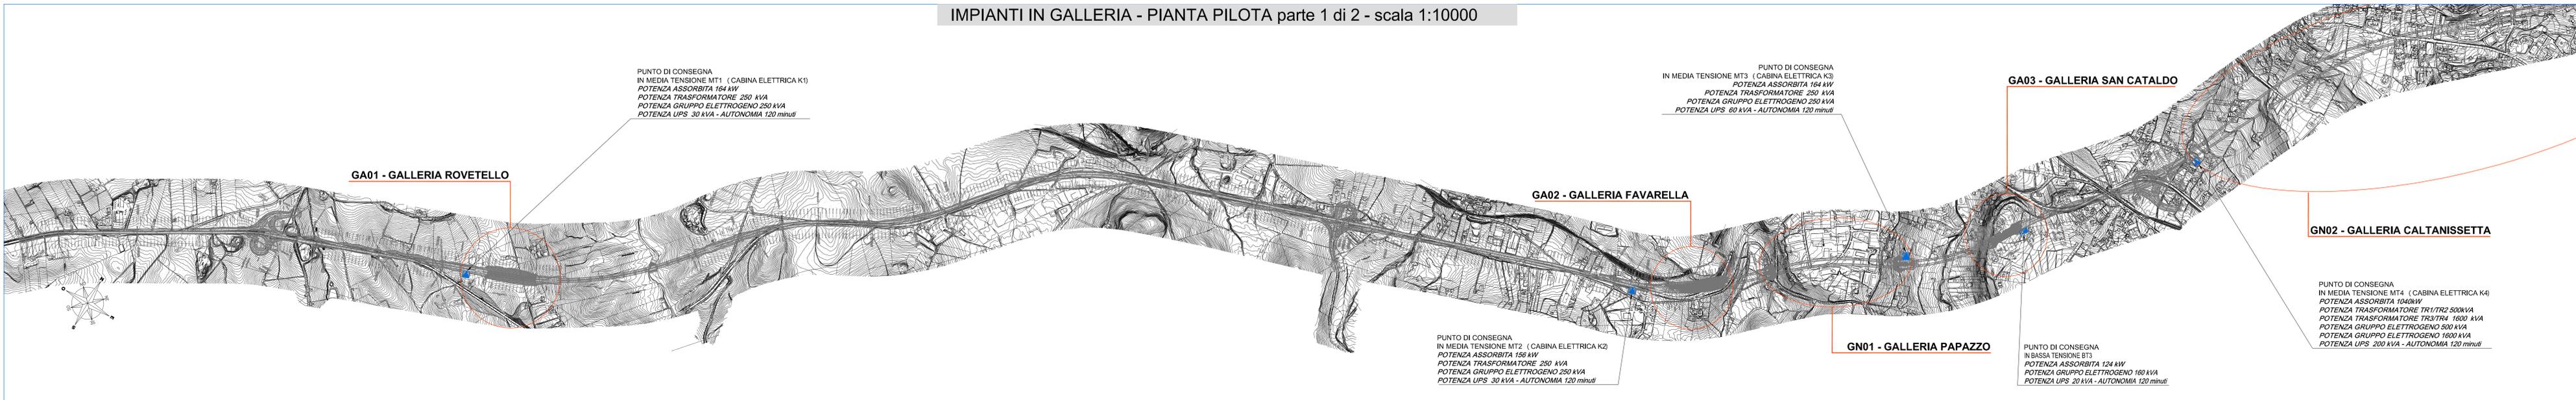

IMPIANTI IN GALLERIA - PIANTA PILOTA parte 2 di 2 - scala 1:10000

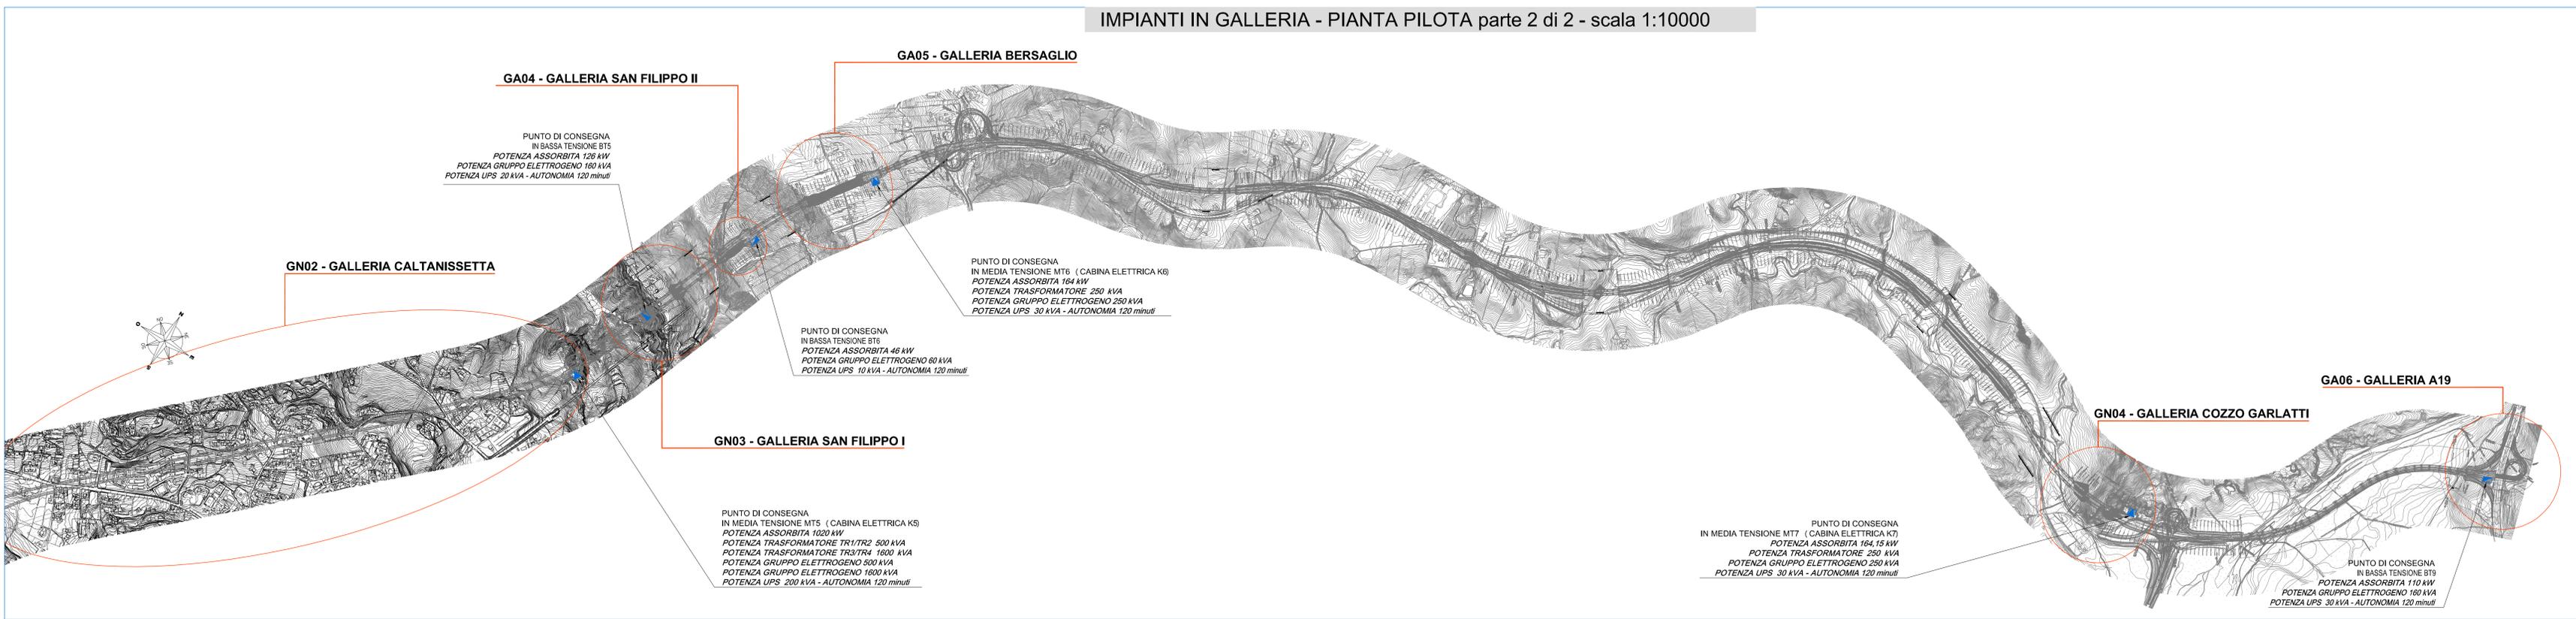

ANAS S.p.A.
DIREZIONE CENTRALE PROGRAMMAZIONE PROGETTAZIONE

PA 12/09
CORRIDOIO PLURIMODALE TIRRENICO - NORD EUROPA
ITINERARIO AGRIGENTO - CALTANISSETTA - A19
S.S. N° 640 "DI PORTO EMPEDOCLE"
AMMODERNAMENTO E ADEGUAMENTO ALLA CAT. B DEL D.M. 5.11.2001
Dal km 44+000 allo svincolo con l'A19

PROGETTO ESECUTIVO

Contraente Generale: **Empedocle** S.p.A.

IMPIANTI TECNOLOGICI
ILLUMINAZIONE ED IMPIANTI IN GALLERIA
IMPIANTI IN GALLERIA
IMPIANTI IN GALLERIA - PIANTA PILOTA

Codice Unico Progetto (CUP): F91B0900070001
Codice Elaborato: PA12_09 - E 0001S2001S02KP4069A
Scala: 1:10000

REV.	DATA	DESCRIZIONE	REDATTO	VERIFICATO	APPROVATO	AUTORIZZATO
A	Aprile 2011	EMMISSIONE	R. TARSÌ	G. MONORCHIO	M. LITI	P. PAGLINI

Responsabile del procedimento: Ing. MAURIZIO ARAMINI

Il Progettista: **ING. LUCA VENTURA**
ORDINE DEGLI INGEGNERI DI FIRENZE N° 4553

Il Consulente Specialista: **ING. GIANNANDREO MARCONI**
ORDINE DEI PERITI E DEI GEOMETRI DELLA PROV. DI FIRENZE N° 1607

Il Geologo: **ING. ANGELO MALURZO**
ORDINE DEI GEOMETRI DELLA PROV. DI FIRENZE N° 1607

Il Coordinatore per la sicurezza in fase di progetto: **ING. ALESSANDRO SILEI**
ORDINE DEI PERITI E DEI GEOMETRI DELLA PROV. DI FIRENZE N° 1607

Il Direttore dei lavori: **ING. PIERLUIGI MARRAS**
ORDINE DEI PERITI E DEI GEOMETRI DELLA PROV. DI FIRENZE N° 1607