PARTICOLARE PANNELLO A MESSAGGIO VARIABILE CON INDICAZIONE "VENTO FORTE"

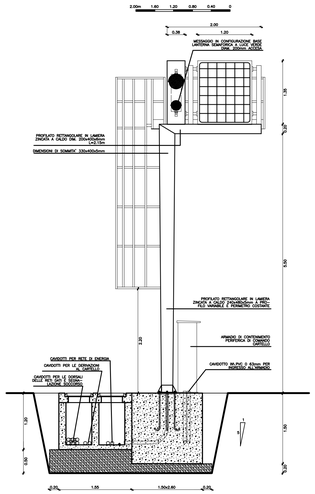

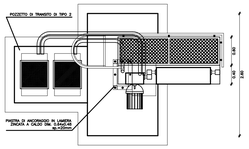

DETTAGLIO CONNESSIONI PANNELLO A MESSAGGIO VARIABILE CON INDICAZIONE "VENTO FORTE"

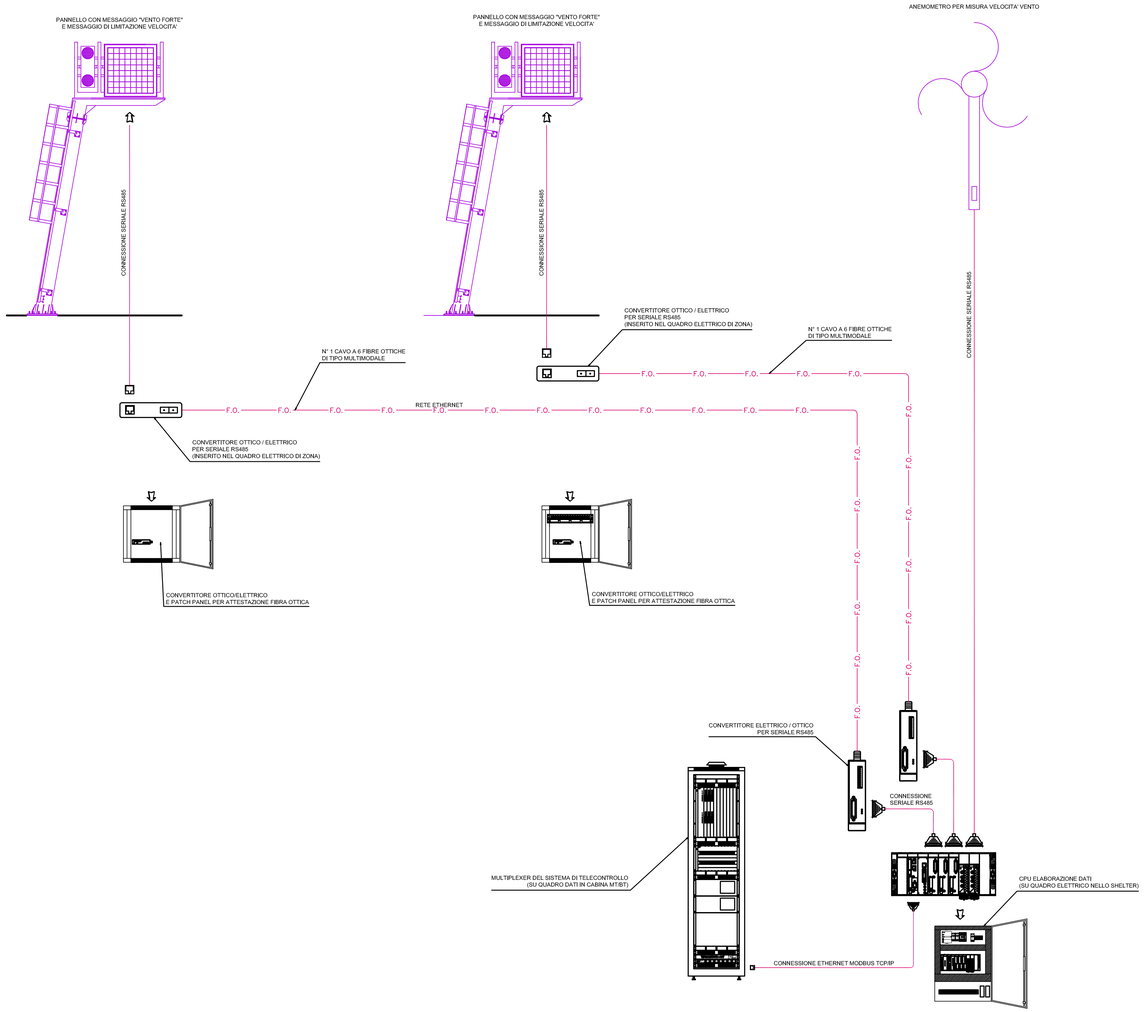

ANAS S.p.A.
DIREZIONE CENTRALE PROGRAMMAZIONE PROGETTAZIONE

PA 12/09
CORRIDOIO PLURIMODALE TIRRENICO - NORD EUROPA
ITINERARIO AGRIGENTO - CALTANISSETTA - A19
S.S. N° 640 "DI PORTO EMPEDOCLE"
AMMODERNAMENTO E ADEGUAMENTO ALLA CAT. B DEL D.M. 5.11.2001
Dal km 44+000 allo svincolo con l'A19

PROGETTO ESECUTIVO

Contraente Generale: Empedocle s.c.p.a.

IMPIANTI TECNOLOGICI
PREDISPOSIZIONE DI CAVIDOTTI IN SEDE STRADALE

PARTICOLARE DEI PANNELLI A MESSAGGIO VARIABILE
PER L'INDICAZIONE DI "VENTO FORTE"

Codice Unico Progetto (CUP) : F91B09000070001

Codice Elaborato:

PA12_09 - E 0 0 0 I S 2 0 0 I S 0 3 K O Z 0 2 6 B — Scala: VARIE

REV.	DATA	DESCRIZIONE	REDATTO	VERIFICATO	APPROVATO	AUTORIZZATO
F						
E						
D						
C						
B	Novembre 2011	Rif. Istruttoria prot. CDG-01411142-P del 19/10/11	R. TARSI	G. MONORCHIO	M. LITI	P. PAGLINI
A	Aprile 2011	EMISSIONE	R. TARSI	G. MONORCHIO	M. LITI	P. PAGLINI

Responsabile del procedimento: Ing. MAURIZIO ARAMINI

Il Progettista: Dott. Ing. GIAN LUCA MENCHINI — ORDINE DEGLI INGEGNERI DI FIRENZE N° 4333

Il Consulente Specialista: Dott. Ing. GIANDOMENICO MONONCHIO — ORDINE INGEGNERI ROMA N. 20369

Il Geologo: ORDINE REGIONALE DEI GEOLOGI DELLA SICILIA — Dott. Geol. D'ANGELO MAURIZIO N. 1607

Il Coordinatore per la sicurezza in fase di progetto: Dott. Ing. ALESSANDRO SALVATORE BERNARD — ORDINE INGEGNERI ROMA N. 14853

Il Direttore dei lavori: Dott. Ing. PEPPINO MARCELLO MATTIACCI — ORDINE INGEGNERI ROMA N. 14447