



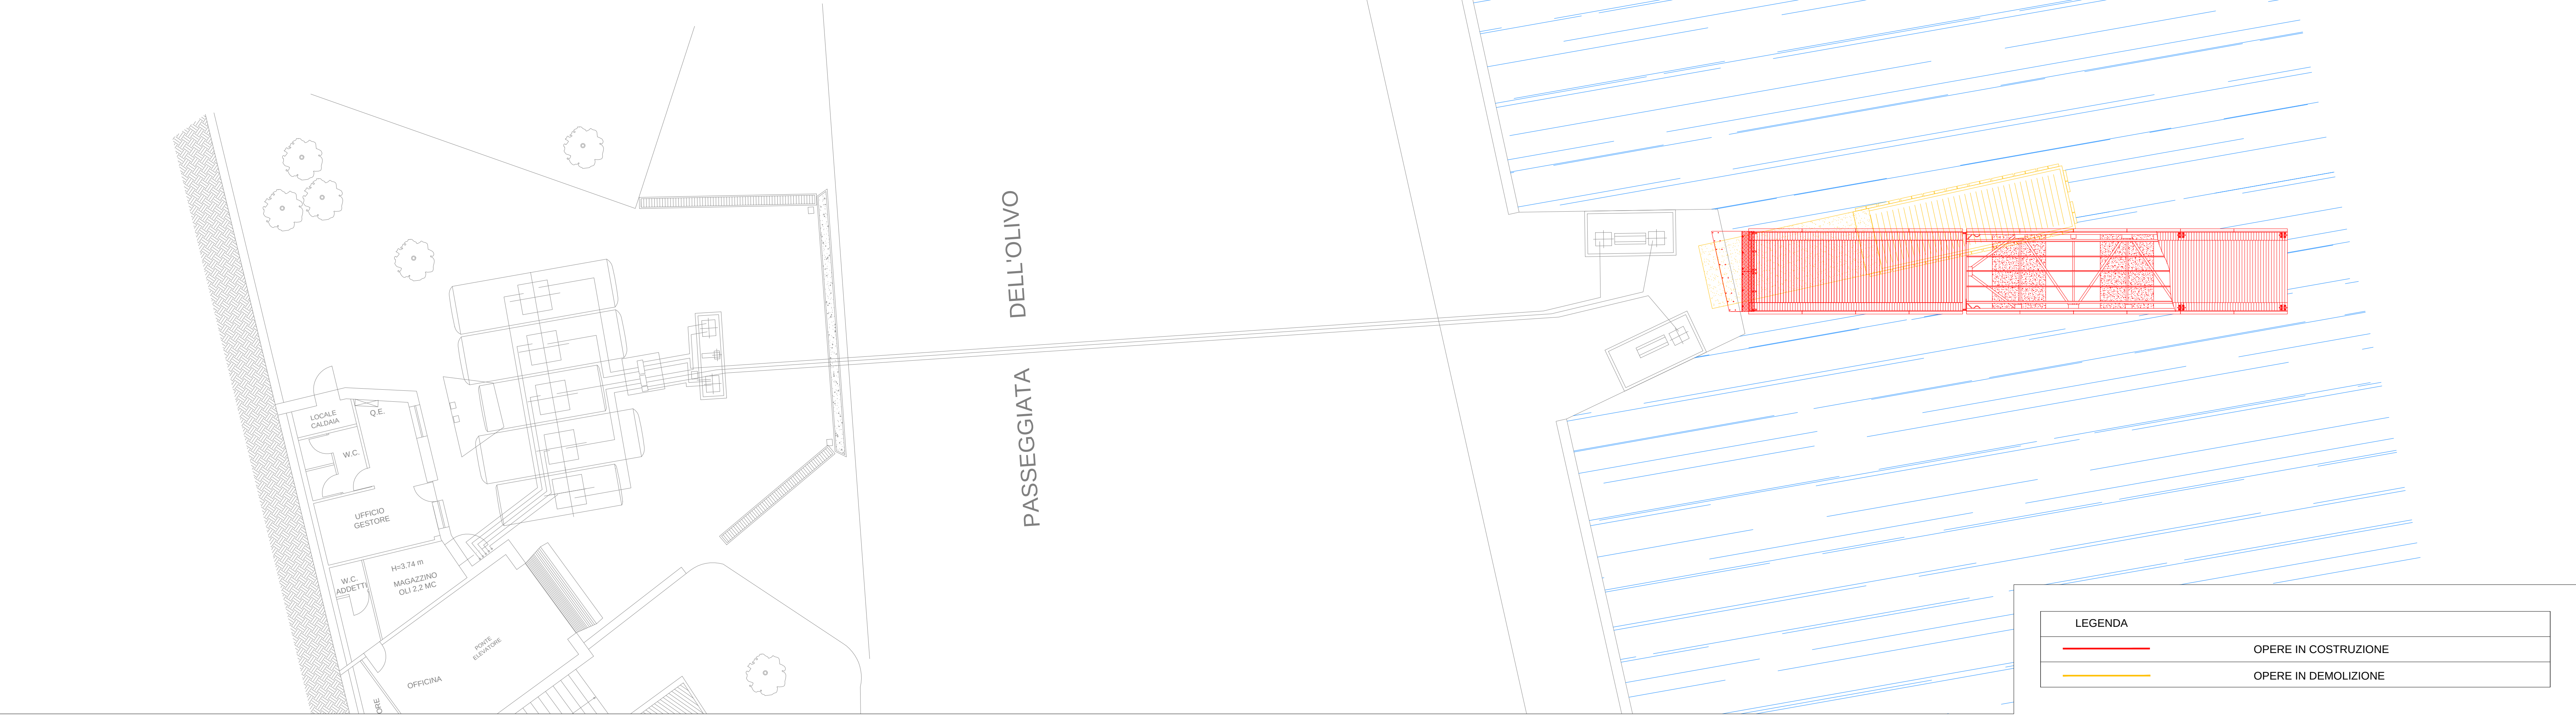

PLANIMETRIA GENERALE COMPARATIVA DEGLI INTERVENTI - scala 1:100



PLANIMETRIA GENERALE STATO DI PROGETTO - scala 1:100

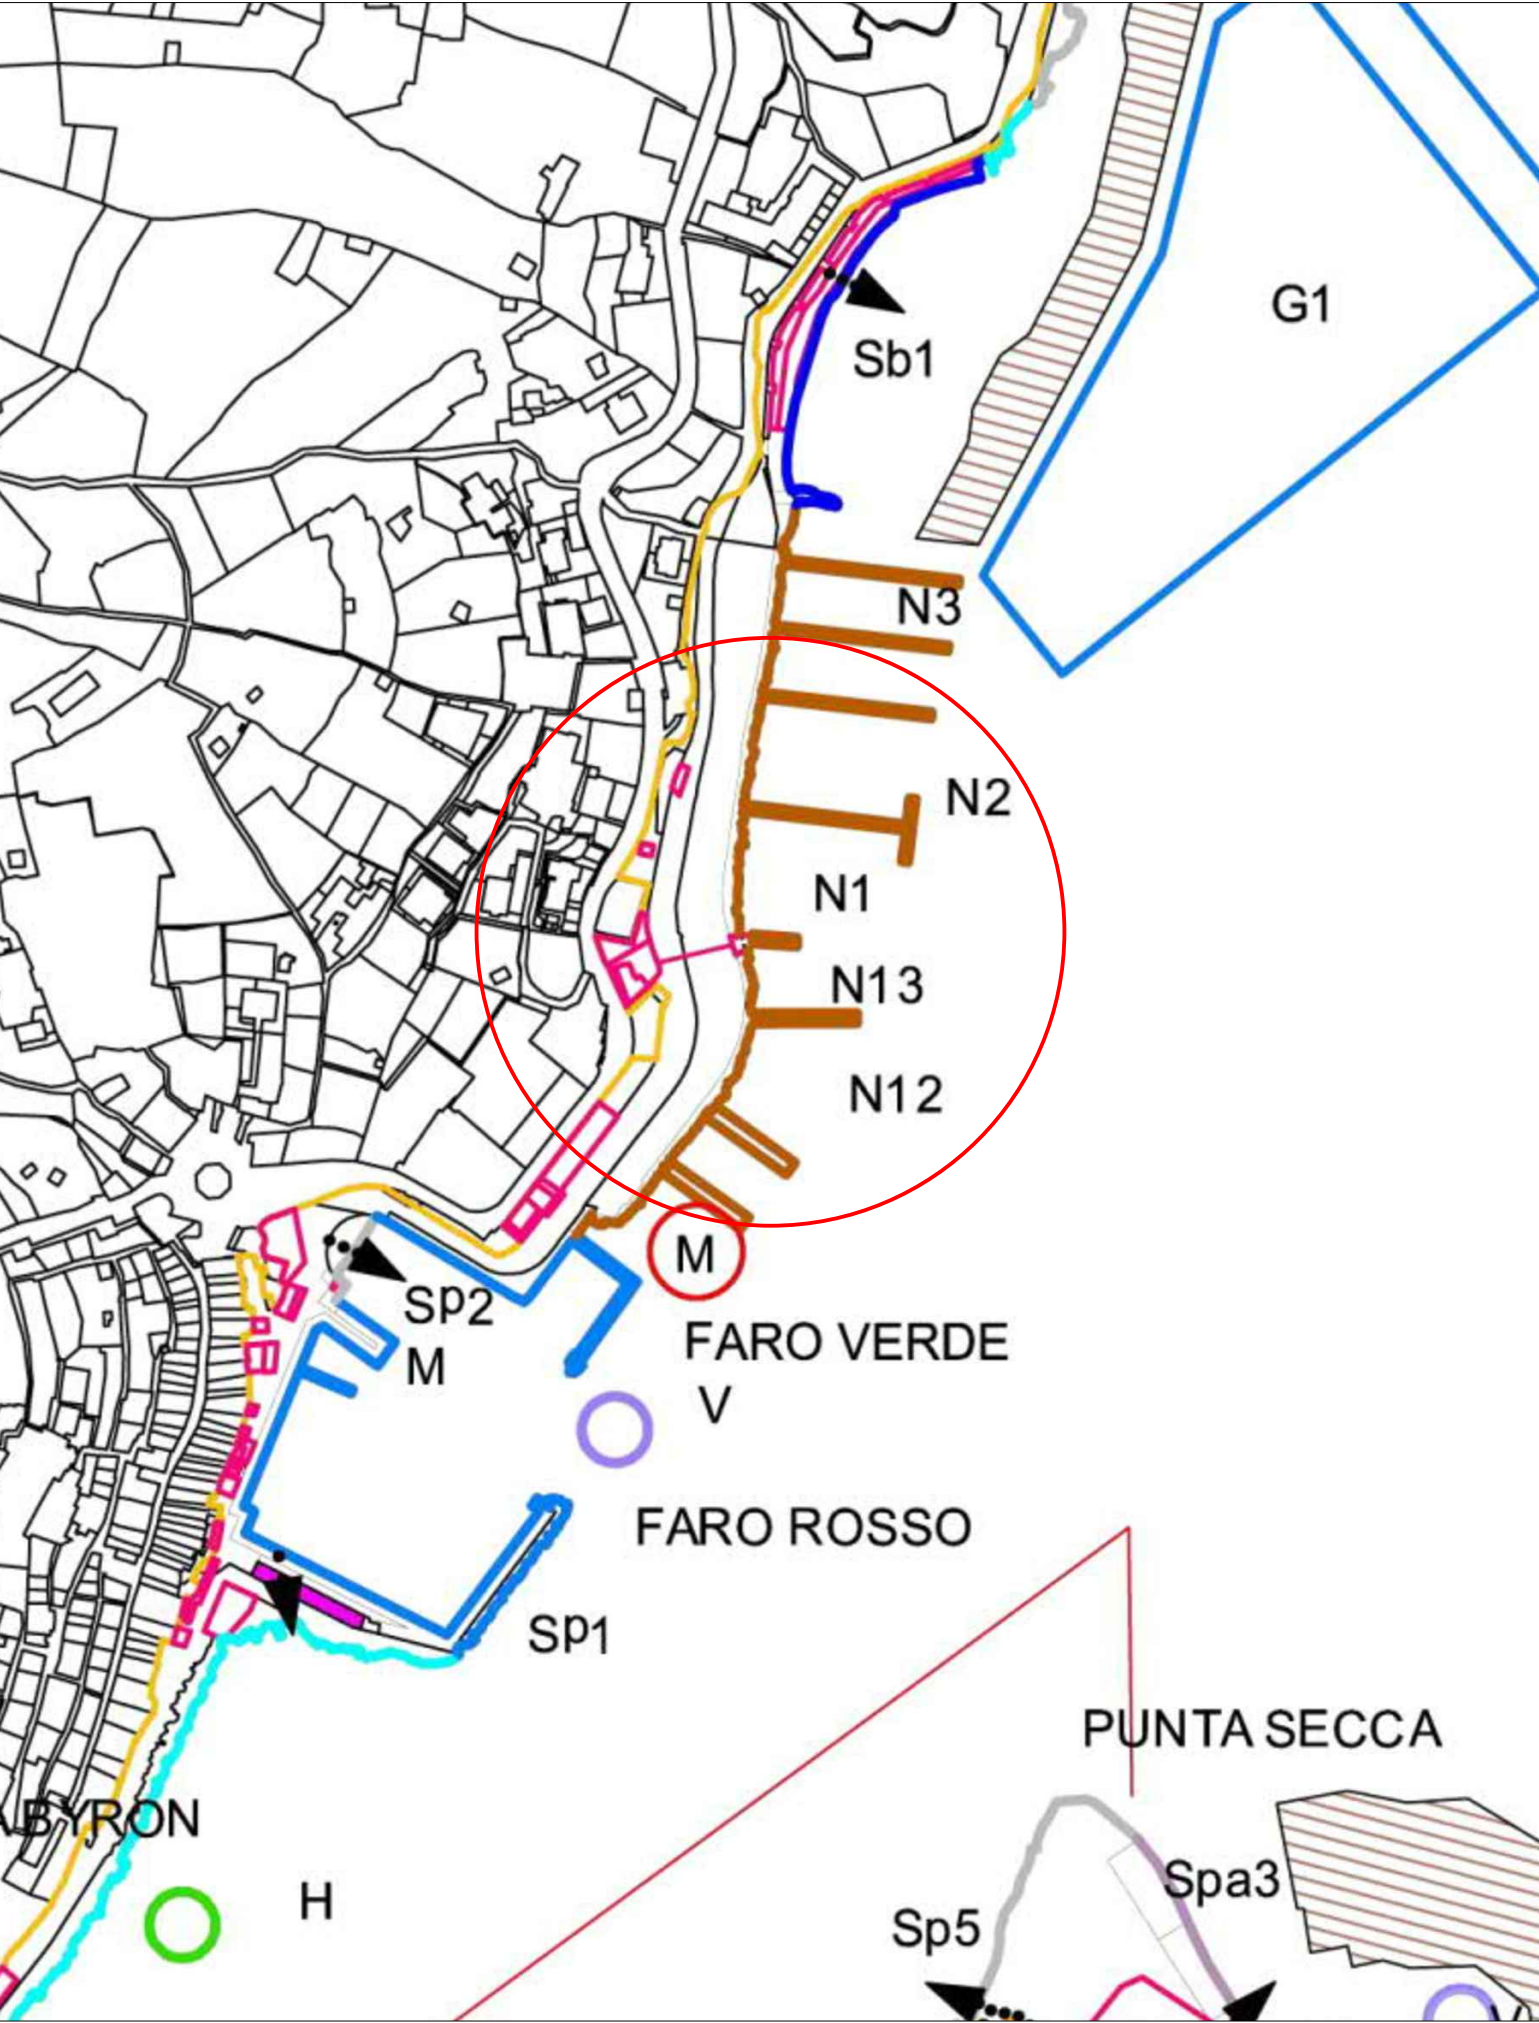

ESTRATTO FOTOGRAMMETRICO AREA DI INTERVENTO



N°	REV.	DIS.	CONTR.	APP.	MODIFICA	DATA
1						
2						
3						
4						



RT.11.364 SRL - ARCADIS SRL
Rappresentante: *Imperatore di Imperatore - C.F. P.11A* 103271580010



di *Ing. Stefano Serrano*
00100 00100 00100 - *Ing. Stefano Serrano*

ENI

Green/Traditional Refinery and Marketing
Direzione Generale Energy Evolution

PROPRIETA': Eni spa
Sede legale in Roma, P.le Enrico Mattei 1
Capitale Sociale euro 4.001.709.026 i.v.
Reg. Imprese di Roma Cod. Fisc. 00484960588
Partita IVA 00905811006
R.E.A. Roma n. 756453

Direzione Regionale
Viale Giorgio Ribotta 51, Roma (RM)



SCIA IN ALTERNATIVA AL PDC

OGGETTO:
ELABORATO GRAFICO
RIMOZIONE PONTILE ESISTENTE ED INSTALLAZIONE/ALLINEAMENTO NUOVO PONTILE

LOCALITA':
PORTO VENERE (SP)
VIALE OLIVO

CODICE P.V.:	DATA	FORMATO	SCALA DISegno
11262	06/11/2020	A0	1:100

ELABORATO VALIDO PER: PROGETTAZIONE/PERMIT

IL TECNICO:



IL COMMITTENTE:

Eni spa - Green/Traditional Refinery and Marketing
Direzione Generale Energy Evolution
Ing. Stefano Serrano
Rappresentante a Torino, Nord-Ovest A
Area Commerciale Nord-Ovest

A NORMA DI LEGGE IL PRESENTE DISEGNO E' PROPRITA' RISERVATA