COLONNA STATIGRAFICA

Committente:	MEDEA DEVELOPMENT S.A.
Ditta:	**SONDAGGIO B3**
Prof. Falda p.c.:	3,3 m

Scala 1:50

STRATIGRAFIA	CAMPIONE	FALDA	LITOLOGIA	DESCRIZIONE
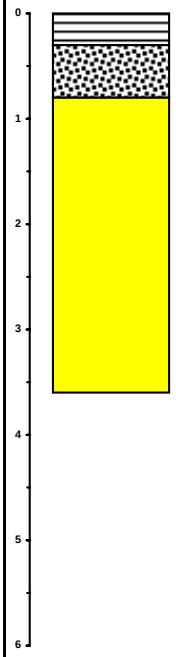	SG_F3_0 SG_F3_50 SG_F3_300	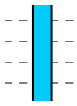	Materiale di riporto SCORIE ---------- LOPPA	0 - 0,3 m Materiale riportato granuloso - sabbioso marrone 0,3 - 0,8 m Colore nero-grigio, breccioso, facilmente sfaldabile. ---------- 0,8 - 2,2 m Colore verde smeraldo - giallo ocra. Tessitura saccaroide. Molto compatto Presenti modesti spessori di scorie grigie e di livelli marroni originati dalla mescolanza tra loppa e scorie fini. 2,2 - 3,6 m Colore verde smeraldo esclusivamente, tessitura saccaroide, meno coeso.