



**COMUNE DI CERIGNOLA**  
PROVINCIA DI FOGGIA

PROGETTO PER LA REALIZZAZIONE DI UN PARCO EOLICO

**RICHIESTA DI AUTORIZZAZIONE UNICA**  
D.Lgs. 38/2003

**PROCEDIMENTO UNICO AMBIENTALE (P.U.A.)**  
Valutazione di Impatto Ambientale (V.I.A.)  
D.Lgs. 152/2006 ss.mm.ii. (art. 27)  
"Norme in materia ambientale"

PROGETTO **ALPHA 6**

DITTA **ATS Engineering s.r.l.**

**T 20A**

Titolo dell'allegato:

**STAZIONE DI UTENZA FABBRICATO QUADRI E CONTROLLO**

**CARATTERISTICHE GENERALI D'IMPIANTO**


Il proponente:

ATS Engineering s.r.l.  
P.zza Giovanni Paolo II, 8  
71017 Torremaggiore (FG)  
0882/393197  
atseng@pec.it

Il progettista:

ATS Engineering srl  
P.zza Giovanni Paolo II, 8  
71017 Torremaggiore (FG)  
0882/393197  
atseng@pec.it

Il tecnico:

Ing. Eugenio Di Gianvito  
atsing@atsing.eu

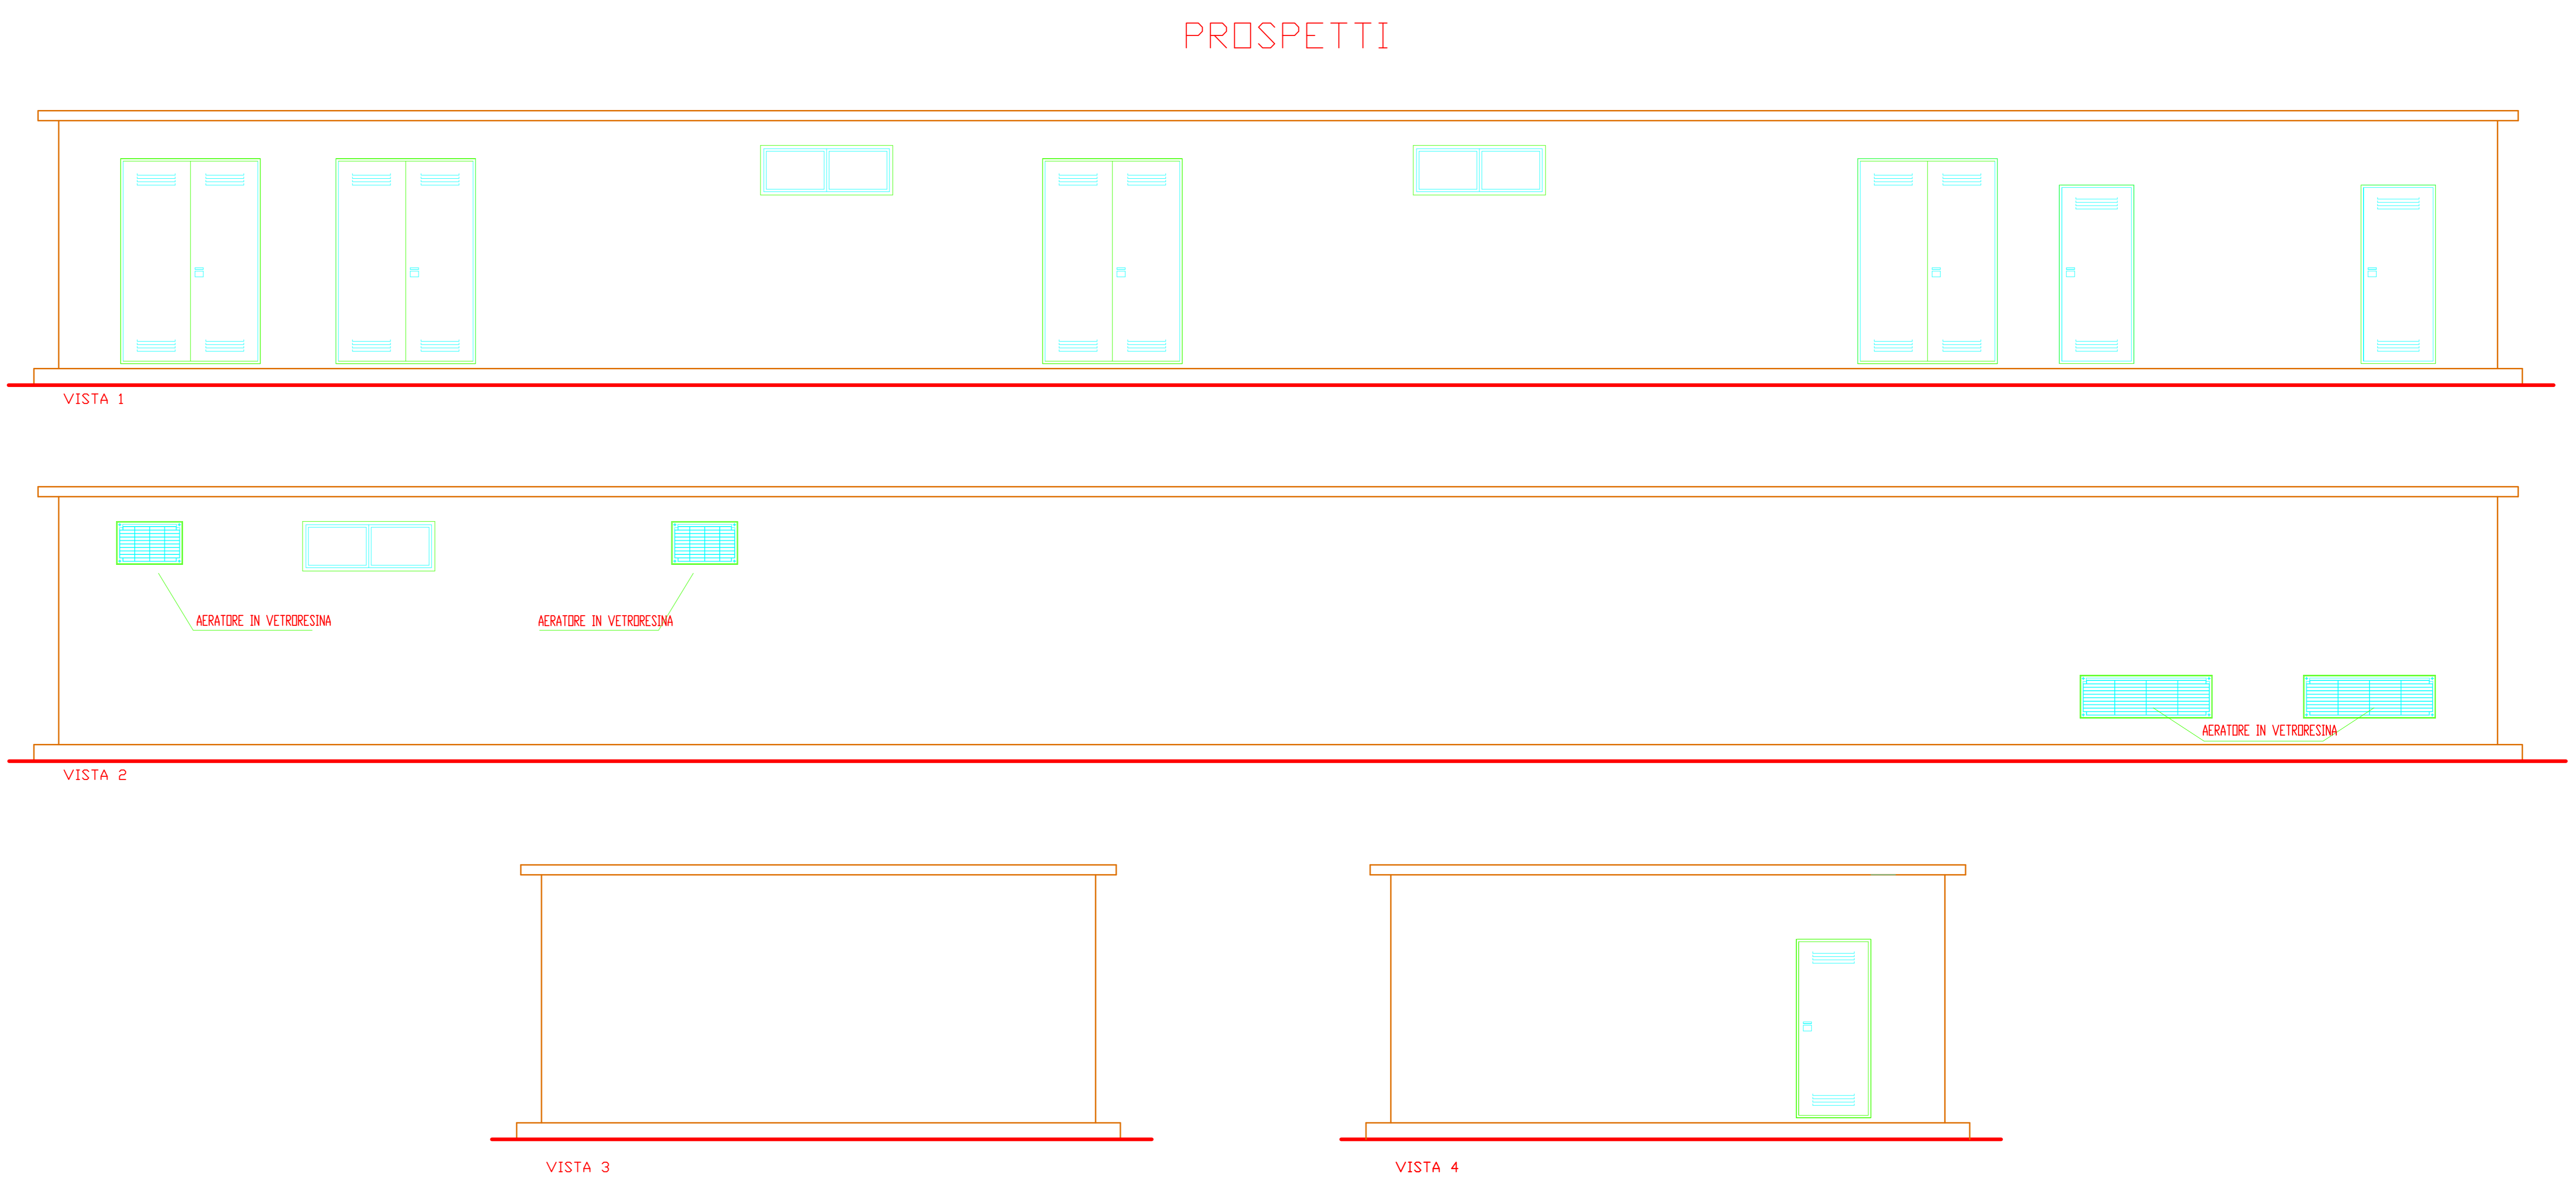
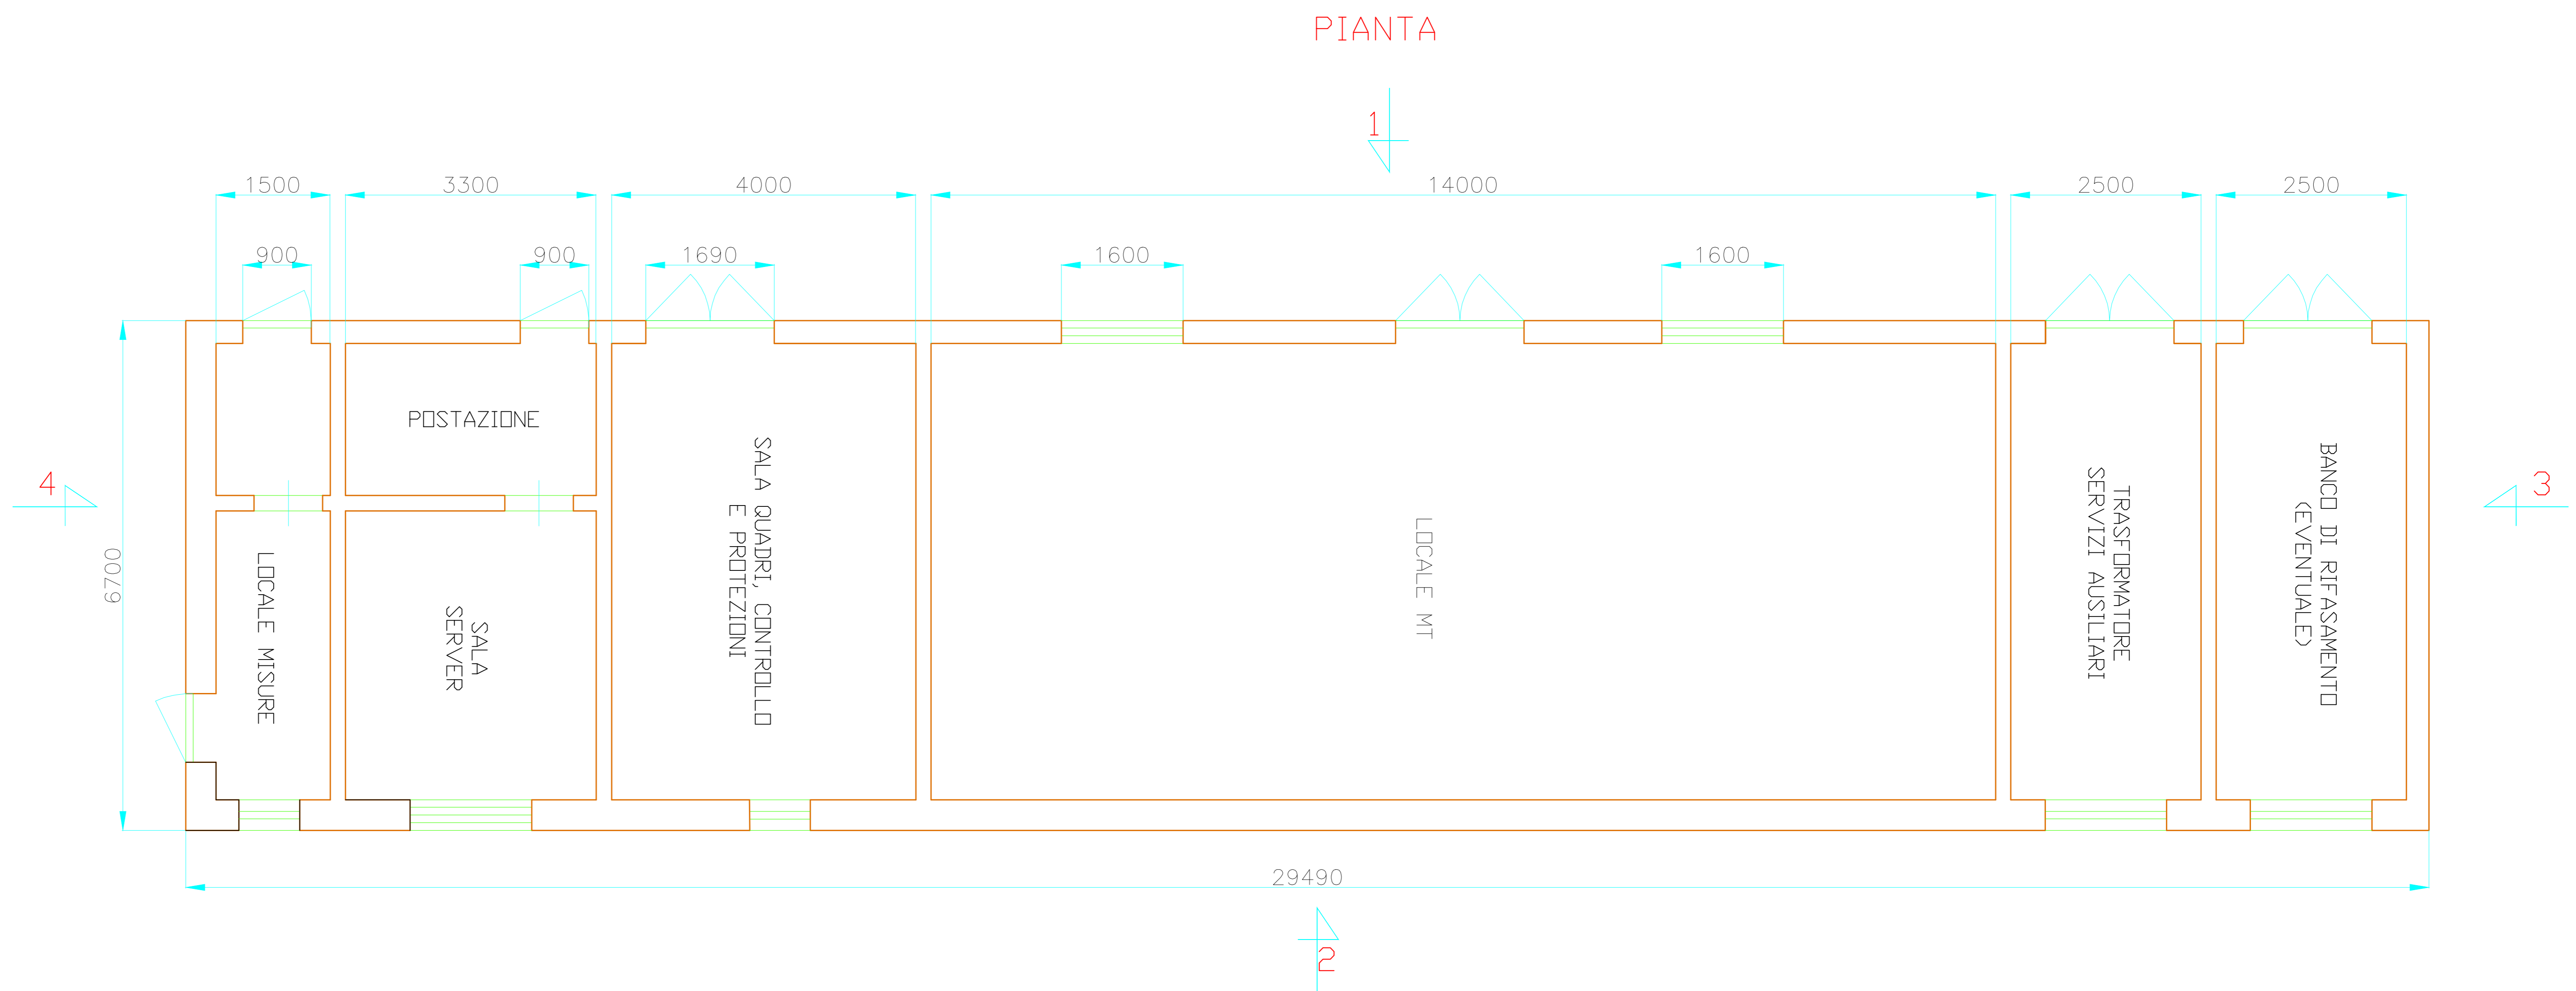


