


# Legenda

- Sostegni esistenti
- sostegni da dismettere
- Sostegni di progetto
- Linea in cavo
- Limiti comunali
- Centri\_Abitati
- Linea aerea di progetto
- Linea da demolire
- linea esistente

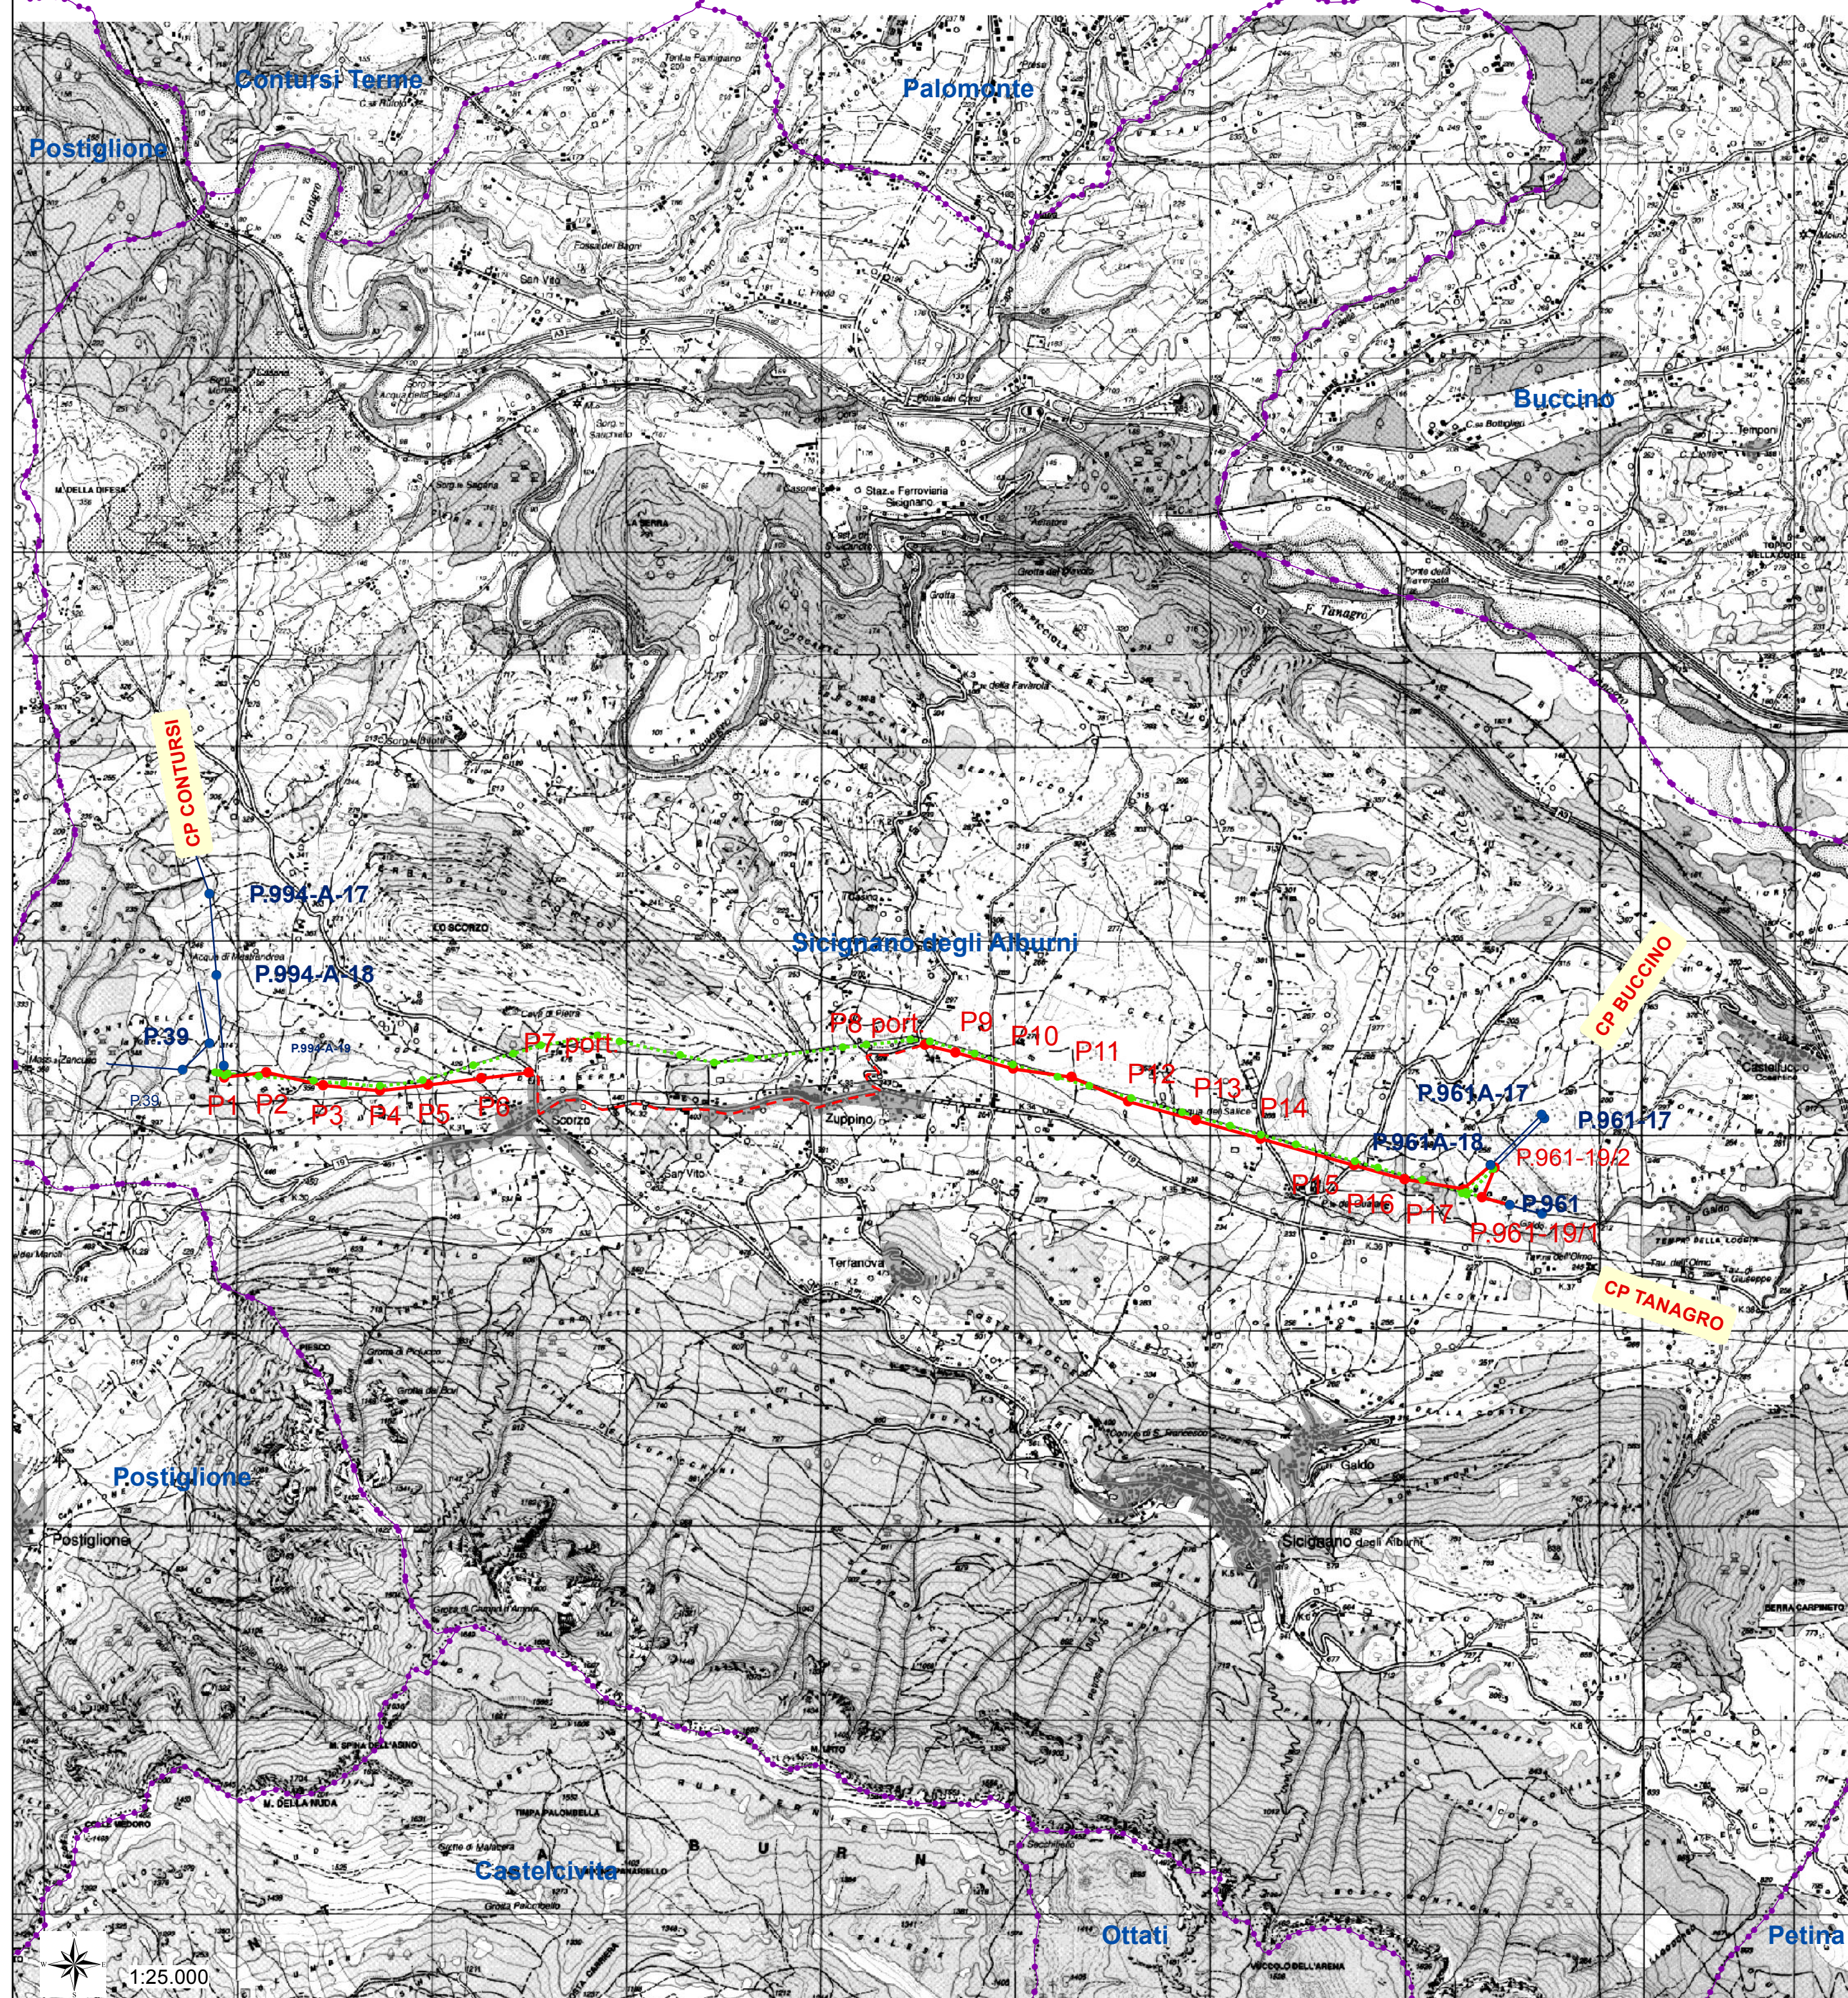

REVISIONI		Via S. Giacomo del Capri 38 80122 Napoli tel. 081 579 79 98 mail: inse.srl@virgilio.it	N. Galdiero INSE Srl	F. Di Maso INSE Srl	P. Esposito INSE Srl
00	27-01-2020	PRIMA EMISSIONE			
N.	DATA	DESCRIZIONE	ELABORATO	CONTROLLATO	APPROVATO

REVISIONI					
03					
02					
01					
00	27-01-2020	Emissione per Piano Tecnico delle Opere	S. Ottobre / B. Tammaro UPRI TLIN	A. Limone UPRI	ACCETTATO
N.	DATA	DESCRIZIONE	ESAMINATO	ACCETTATO	

NUMERO E DATA ORDINE: \_\_\_\_\_

MOTIVO DELL'INVIO:  PER ACCETTAZIONE     PER INFORMAZIONE

CODIFICA ELABORATO	
<b>D E 23088A1 B 00004</b>	TERNA GROUP
TITOLO ELABORATO	TIPOLOGIA ELABORATO
<b>POTENZIAMENTO ELETTRODOTTO 150 kV "BUCCINO/7 CBHI RSI"</b>	IGM
Tratto aereo e in cavo dal sost. P994A-19 al sost. P961A-18	
<b>VARIANTE ELETTRODOTTO 150 kV "BUCCINO-TANAGRO"</b>	PROGETTO
Tratto aereo dal sost. P961 al sost. P961-18	
PLANIMETRIA INTERVENTI BASE IGM	WBS

NOME DEL FILE	SCALA CAD	FORMATO	SCALA	FOGLIO
D E 23088A1 B 00004_00.dwg	1 unità = 1m	A2	1:25000	1 / 1

Questo documento contiene informazioni di proprietà Terna Rete Italia S.p.A. e deve essere utilizzato esclusivamente dal destinatario in relazione alle finalità per le quali è stato ricevuto. E' vietata qualsiasi forma di riproduzione o di divulgazione senza l'esplicito consenso di Terna Rete Italia S.p.A.  
This document contains information proprietary to Terna Rete Italia S.p.A. and it will have to be used exclusively for the purposes for which it has been furnished. Whichever shape of spreading or reproduction without the written permission of Terna Rete Italia S.p.A. is prohibi.

