











LEGENDA

-  ASSE LINEA AT 150 KV ESISTENTE
-  ASSE LINEA AT 150 KV FUTURA
-  CAVIDOTTO AT 150 KV FUTURO
-  PALO ESISTENTE
-  PALO FUTURO
-  RECINZIONE PORTATERMINALE
-  BUCCA GIUNTI
-  DISTANZA DI PRIMA APPROSSIMAZIONE TRATTO AEREO 24METRI ASSE LINEA
-  DISTANZA DI PRIMA APPROSSIMAZIONE TRATTO IN CAVO 3.30 METRI DAL CIGLIO DELLA STRADA E/O ASSE LINEA




REVISIONI		Via S. Giacomo dei Capri 38 80122 Napoli tel. 081 579 79 93 mail: inea.sal@virgilio.it	
00	27-01-2020	PRIMA EMISSIONE	N. Galdiero INSE Srl
N.	DATA	DESCRIZIONE	ELABORATO
01			F. Di Maso INSE Srl
			P. Esposito INSE Srl
00	27-01-2020	Emissione per Piano Tecnico delle Opere	S. Ottobre / B. Tammaro UPRI TLN
N.	DATA	DESCRIZIONE	ESAMINATO
			A. Limone UPRI
			ACCETTATO

NUMERO E DATA ORDINE:			
MOTIVO DELL'INVID:		<input checked="" type="checkbox"/> PER ACCETTAZIONE	<input type="checkbox"/> PER INFORMAZIONE
CODIFICA ELABORATO			
D E 23088A1 B 000026_2			
TITOLO ELABORATO		TIPOLOGIA ELABORATO	
POTENZIAMENTO ELETTRODOTTO 150 KV "BUCCINO-CONTURSI"		PLANIMETRIA	
Tratto aereo e in cavo dal sost. P994A-19 al sost. P961A-18		PROGETTO	
VARIANTE ELETTRODOTTO 150 KV "BUCCINO-TANAGRO"		WBS	
Tratto aereo dal sost. P961 al sost. P961-18			
Planimetria catastale con distanza di prima approssimazione DPA			

NOME DEL FILE	SCALA CAD	FORMATO	SCALA	FOGLIO
D E 23088A1 B 000026_2	1 unità = 1m	297 X 1149	1:2000	2 / 3

Questo documento contiene informazioni di proprietà Terna Rete Italia S.p.A. e deve essere utilizzato esclusivamente dal destinatario in relazione alle finalità per le quali è stato ricevuto. E' vietata qualsiasi forma di riproduzione o di divulgazione senza l'esplicito consenso di Terna Rete Italia S.p.A.  
This document contains information proprietary to Terna Rete Italia S.p.A. and it will have to be used exclusively for the purposes for which it has been furnished. Whichever shape of spreading or reproduction without the written permission of Terna Rete Italia S.p.A. is prohibiit.

PROVINCIA DI SALERNO - COMUNE DI SICIGNANO DEGLI ALBURNI

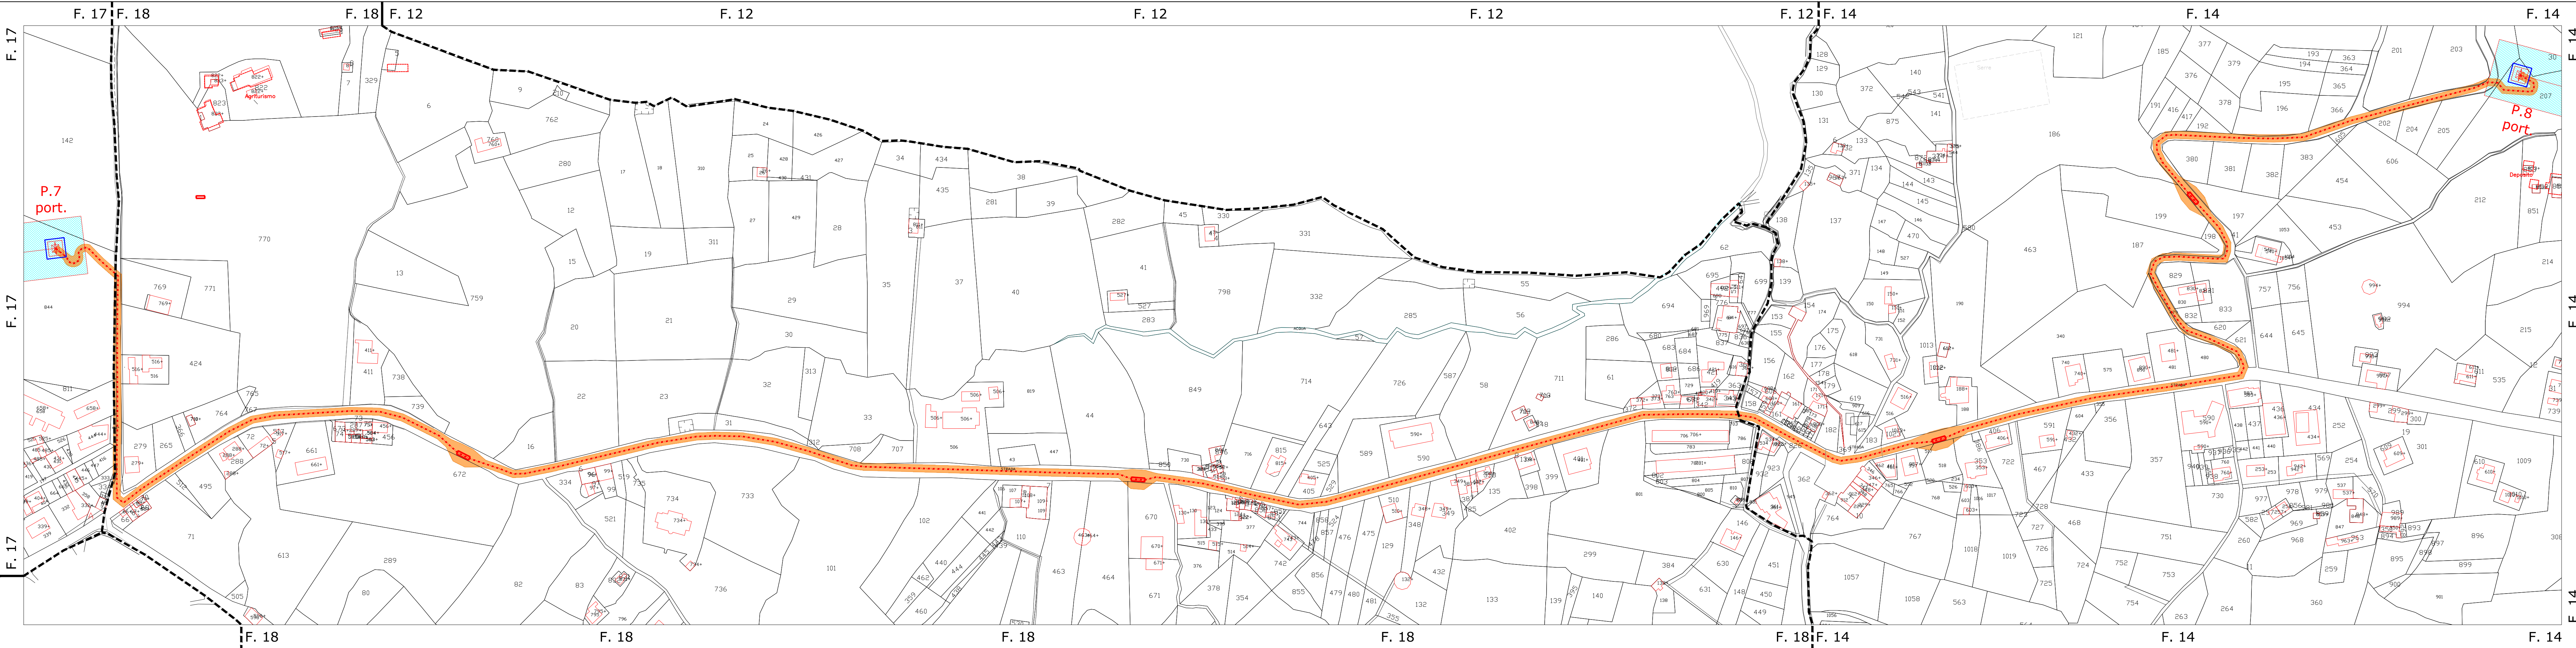

PROVINCIA DI SALERNO - COMUNE DI SICIGNANO DEGLI ALBURNI