LEGENDA

🟦	ASSE LINEA AT 150 kV ESISTENTE
🟥	ASSE LINEA AT 150 kV FUTURA
🟥	CAVIDOTTO AT 150 kV FUTURO
✱	PALO ESISTENTE
✱	PALO FUTURO
☐	RECINZIONE PORTATERMINALE
48 🟦	DISTANZA DI PRIMA APPROSSIMAZIONE TRATTO AEREO 24 METRI ASSE LINEA
6.60 🟧	DISTANZA DI PRIMA APPROSSIMAZIONE TRATTO IN CAVO 3,30 METRI DAL CIGLIO DELLA STRADA E/O ASSE LINEA

PASQUALE ESPOSITO
17962

INSE Ingegneria & Servizi S.R.L.
Via S.Giacomo dei Capri 38
80122 Napoli
tel. 081 579 79 98
mail: inse.srl@virgilio.it

REVISIONI					
00	27-01-2020	PRIMA EMISSIONE	N.Galdiero INSE Srl	F.Di Maso INSE Srl	P.Esposito INSE Srl
N.	DATA	DESCRIZIONE	ELABORATO	CONTROLLATO	APPROVATO

REVISIONI				
03				
02				
01				
00	27-01-2020	Emissione per Piano Tecnico delle Opere	S.Ottobre / B. Tammaro UPRI TLIN	A. Limone UPRI
N.	DATA	DESCRIZIONE	ESAMINATO	ACCETTATO

NUMERO E DATA ORDINE:

MOTIVO DELL'INVIO: ☒ PER ACCETTAZIONE ☐ PER INFORMAZIONE

CODIFICA ELABORATO	Terna Rete Italia TERNA GROUP
D E 23088A1 B 000026_3	
TITOLO ELABORATO	TIPOLOGIA ELABORATO
POTENZIAMENTO ELETTRODOTTO 150 kV “BUCCINO-CONTURSI” **Tratto aereo e in cavo dal sost. P994A-19 al sost.P961A-18** **VARIANTE ELETTRODOTTO 150 kV “BUCCINO-TANAGRO”** **Tratto aereo dal sost. P961 al sost.P961-18** Planimetria catastale con distanza di prima approssimazione DPA	PLANIMETRIA PROGETTO WBS

NOME DEL FILE	SCALA CAD	FORMATO	SCALA	FOGLIO
D E 23088A1 B 000026_3	1 unità = 1m	297 X 1149	1:2000	3 / 3

Questo documento contiene informazioni di proprietà Terna Rete Italia S.p.A. e deve essere utilizzato esclusivamente dal destinatario in relazione alle finalità per le quali è stato ricevuto. E' vietata qualsiasi forma di riproduzione o di divulgazione senza l'esplicito consenso di Terna Rete Italia S.p.A.

This document contains information proprietary to Terna Rete Italia S.p.A. and it will have to be used exclusively for the purposes for which it has been furnished. Whichever shape of spreading or reproduction without the written permission of Terna Rete Italia S.p.A. is prohibit.

PROVINCIA DI SALERNO - COMUNE DI SICIGNANO DEGLI

PROVINCIA DI SALERNO - COMUNE DI SICIGNANO DEGLI ALBURNI

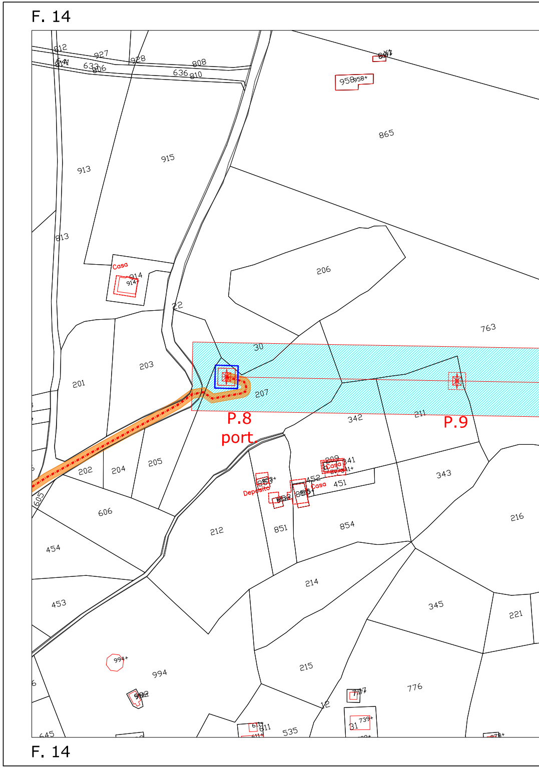
F. 14
812
927
928
808
636
810
633
806
958
865
913
915
813
Casa
914
22
206
763
30
203
201
207
P.8
port
P.9
342
211
343
202
204
205
605
606
212
851
854
Deposito
Casa
451
452
216
454
214
453
345
221
994
215
776
12
535
645
F. 14

PROVINCIA DI SALERNO - COMUNE DI SICIGNANO DEGLI

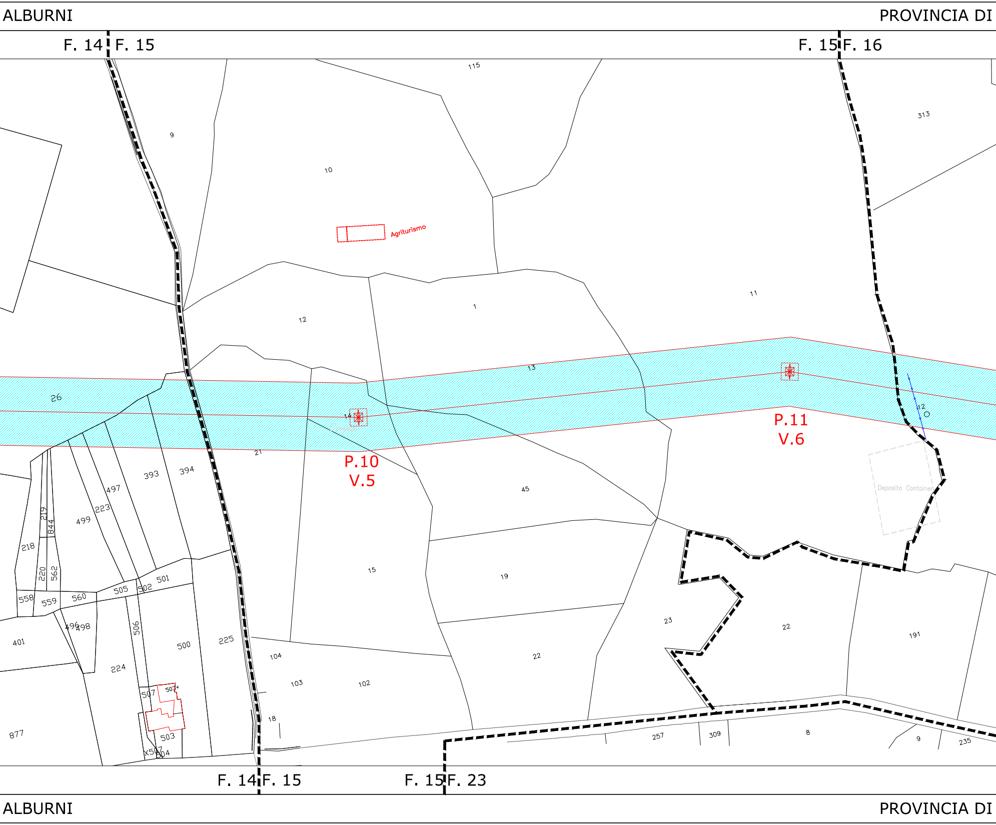
ALBURNI
PROVINCIA DI
F. 14
F. 15
F. 15
F. 16
115
313
9
10
Agriturismo
11
12
1
13
26
14
21
P.10
V.5
P.11
V.6
12
45
Deposito Container
393
394
497
223
499
219
844
218
220
562
558
559
560
505
502
501
496
498
506
401
224
500
225
15
19
104
103
102
22
23
22
191
507
503+
503
877
X507
504
18
257
309
8
9
235
F. 14
F. 15
F. 15
F. 23
ALBURNI
PROVINCIA DI

SALERNO - COMUNE DI SICIGNANO DEGLI ALBURNI

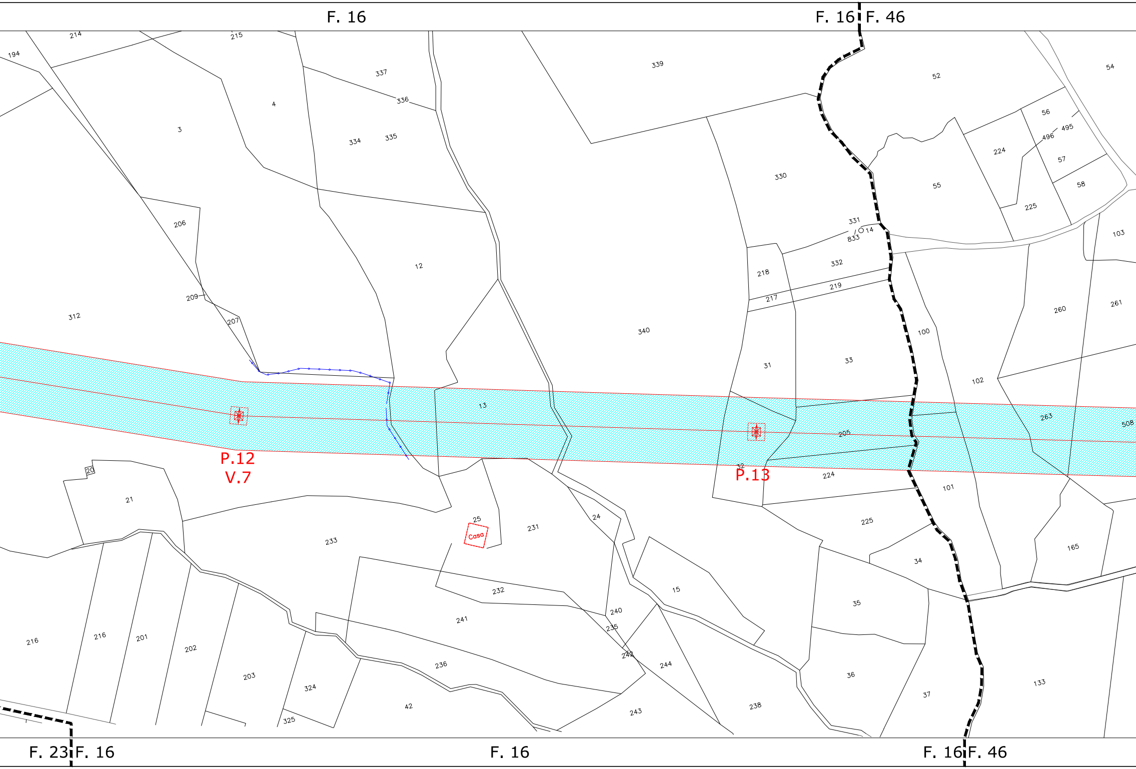

F. 16
F. 16
F. 46
194
214
215
337
336
339
52
54
56
495
496
57
58
4
3
334
335
330
224
55
225
331
833
14
103
206
12
218
332
217
219
260
261
209
312
207
340
100
31
33
102
13
263
508
205
P.12
V.7
P.13
224
101
20
21
25
Casa
231
24
233
225
34
165
15
232
35
240
235
241
216
216
201
202
203
324
236
242
244
36
37
133
42
243
238
325
F. 23
F. 16
F. 16
F. 16
F. 46

SALERNO - COMUNE DI SICIGNANO DEGLI ALBURNI

PROVINCIA DI SALERNO - COMUNE DI SICIGNANO DEGLI ALBURNI

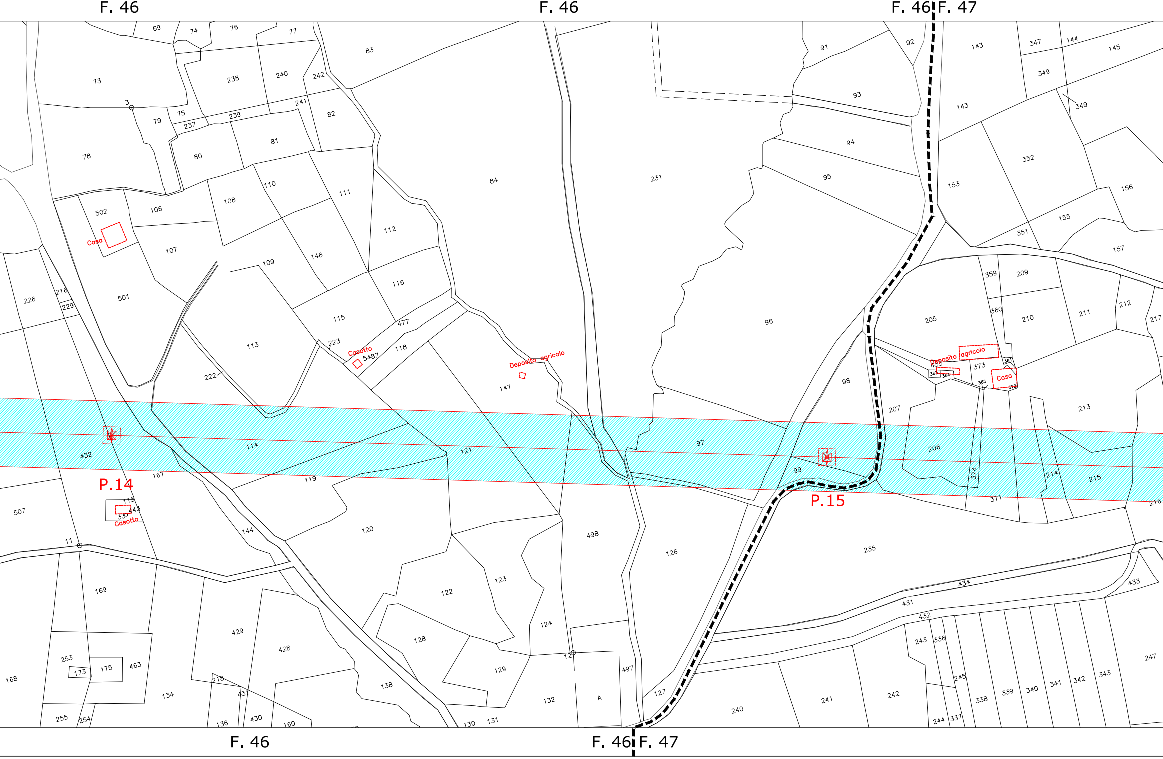
F. 46
F. 46
F. 46
F. 47
P.14
P.15
Casa
Casotto
Casotto
Deposito agricolo
Deposito agricolo
Casa
69
74
76
77
83
73
238
240
242
3
79
75
237
239
241
82
78
80
81
84
231
91
92
93
94
95
143
347
144
145
349
143
349
352
153
156
155
351
157
502
106
108
110
111
107
109
146
112
116
226
216
229
501
113
115
477
223
5487
118
222
147
96
98
359
209
205
360
210
211
212
217
455
373
361
363
364
365
372
207
213
432
114
121
97
206
374
214
215
216
99
167
119
371
507
115
443
33
144
120
498
126
235
11
169
122
123
434
433
431
432
429
428
128
124
243
336
253
173
175
463
168
134
218
431
138
129
12
497
127
245
338
339
340
341
342
343
247
255
254
136
430
160
130
131
132
A
240
241
242
244
337

PROVINCIA DI SALERNO - COMUNE DI SICIGNANO DEGLI ALBURNI

PROVINCIA DI SALERNO - COMUNE DI SICIGNANO DEGLI ALBURNI

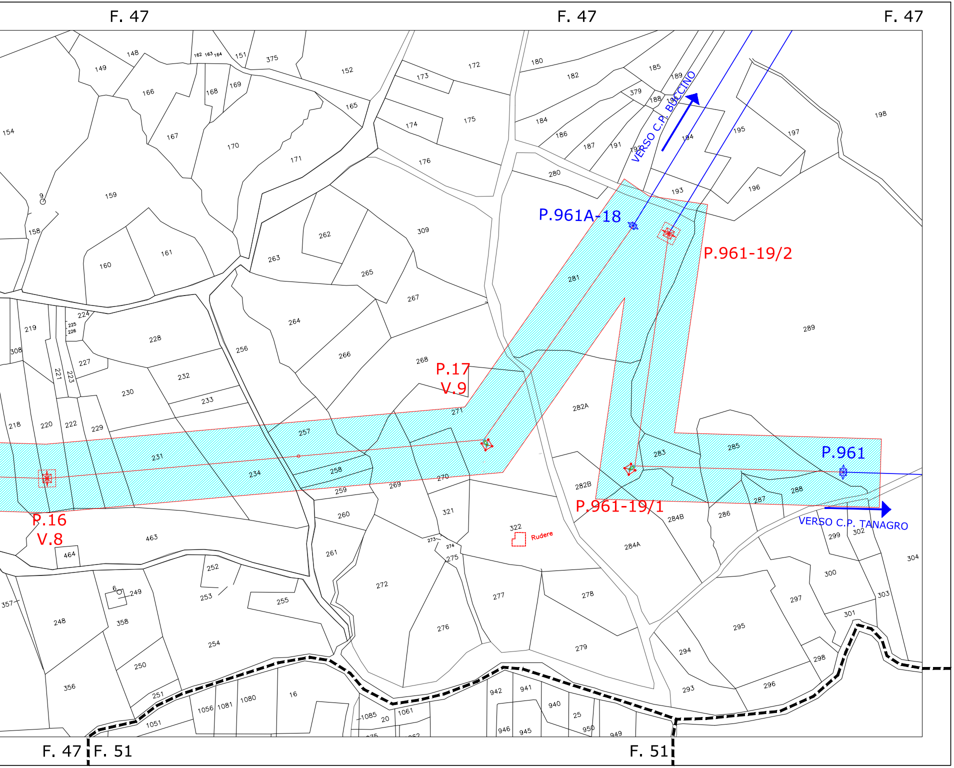
F. 47
F. 47
F. 47
148
149
162
163
164
151
375
152
172
173
180
182
185
189
379
188
VERSO C.P. BUCCINO
166
168
169
165
174
175
184
186
187
191
194
195
197
198
154
167
170
171
176
280
193
196
9
159
158
P.961A-18
P.961-19/2
262
309
160
161
263
265
281
267
289
224
225
226
219
228
264
256
308
227
221
223
232
266
268
P.17
V.9
230
233
271
282A
218
220
222
229
257
231
234
258
283
285
P.961
259
269
270
282B
287
288
P.16
V.8
P.961-19/1
260
321
284B
286
VERSO C.P. TANAGRO
463
464
322
Rudere
261
273
274
275
284A
299
302
304
252
6
249
272
277
278
300
357
253
255
297
303
248
358
276
295
301
254
279
294
298
250
356
251
293
296
942
941
940
16
1080
1081
1056
1051
1085
20
1061
25
950
946
945
949
F. 47
F. 51
F. 51

PROVINCIA DI SALERNO - COMUNE DI SICIGNANO DEGLI ALBURNI

PROVINCIA DI SALERNO - COMUNE DI SICIGNANO DEGLI ALBURNI