
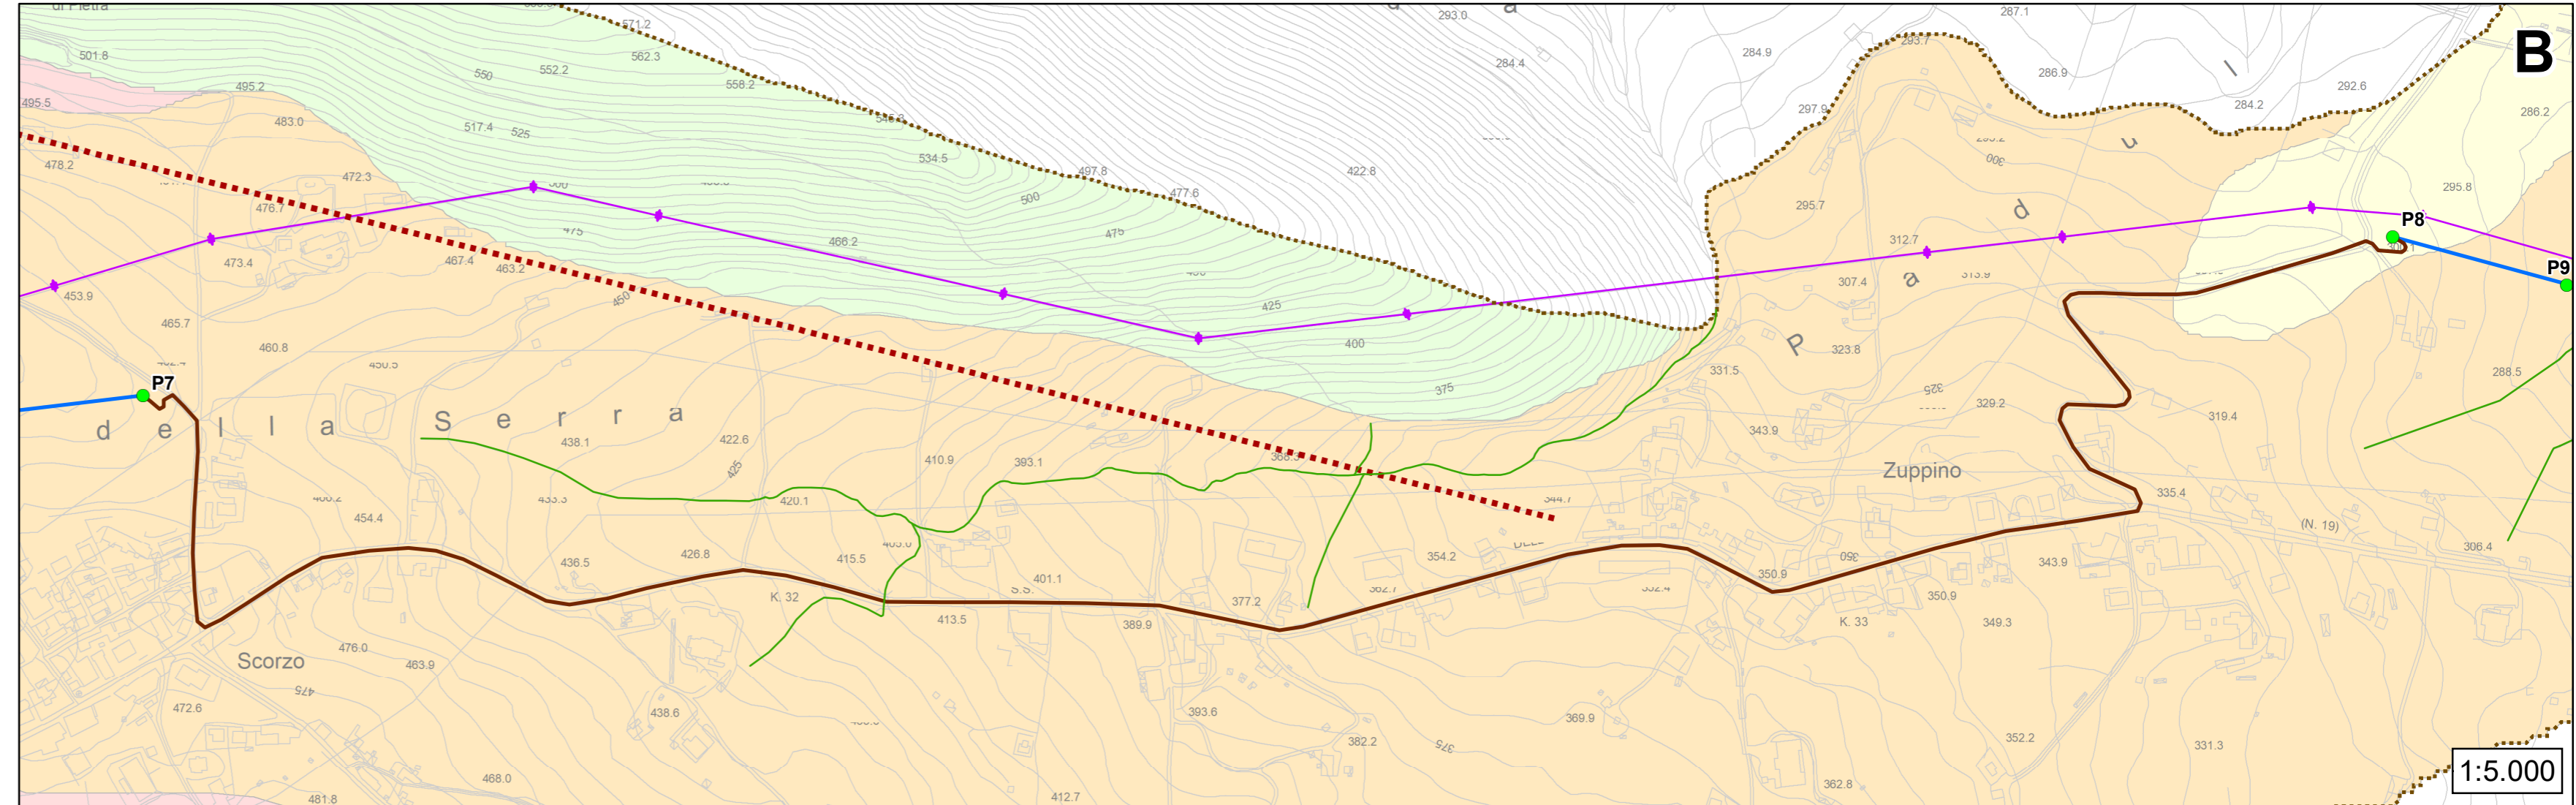


**Legenda**

- area oggetto di studio
- nuovi sostegni
- elettrodotto in cavo interrato
- elettrodotto aereo in variante
- progetto esistente
- cornici morfologiche
- fascia detritica relitta
- piana alluvionale
- ripiani morfologici o crinali a debole pendenza
- versanti a debole pendenza
- versanti regolari ad alta pendenza
- faglie presunte / sepolte
- reticolo idrografico principale

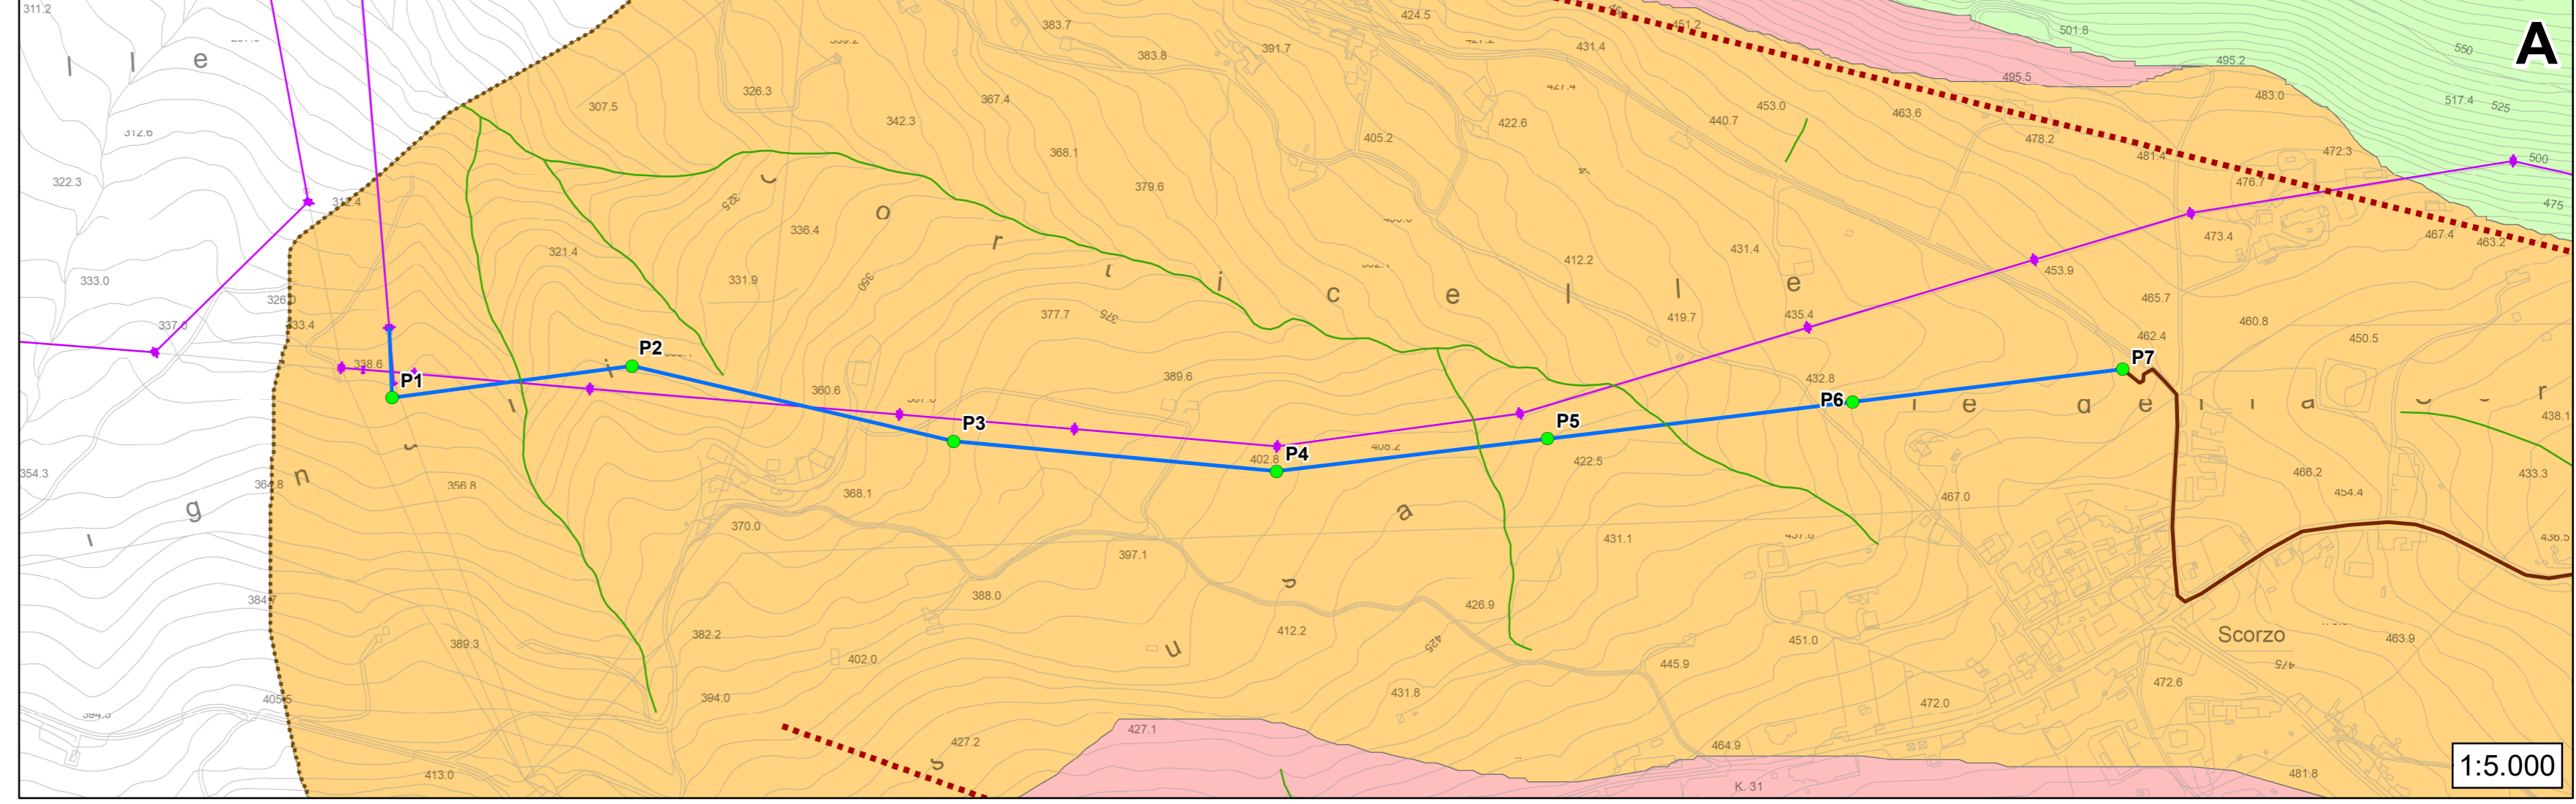

APPRE PARABASISTO		Via S. Giacomo dei Capri 38 00122 Napoli tel. 081 579 79 98 mail: inse.srl@virgilio.it		Geol. V.E. Iervolino INSE Srl	F. Di Masi INSE Srl	V.E. Iervolino INSE Srl
REVISIONI	00	20-12-2019	PRIMA EMISSIONE	ELABORATO	CONTROLLATO	APPROVATO
	N.	DATA	DESCRIZIONE			

REVISIONI	03					
	02					
	01					
	00	20-12-19	Emissione per Piano Tecnico delle Opere	S. Ottobro / B. Tammaro UPRS TLV	A. Limone UPRS	
	N.	DATA	DESCRIZIONE	ESAMINATO	ACCETTATO	

NUMERO E DATA ORDINE: \_\_\_\_\_  
 MOTIVO DELL'INVIO:  PER ACCETTAZIONE  PER INFORMAZIONE

CODIFICA ELABORATO	 <b>TERNAGROUP</b>
TITOLO ELABORATO	
<b>POTENZIAMENTO ELETTRODOTTO 150 KV                  "CONTURSI-BUCCINO"</b> Tratto aereo e in cavo dal sost. P984A-19 al sost. P961A-18 <b>VARIANTE ELETTRODOTTO 150 KV "BUCCINO-TANAGRO"</b> Tratto aereo dal sost. P961 al sost. P961-18 <b>Carta Geomorfologica</b>	PLANIMETRIA <hr/> PROGETTO <hr/> WBS

NOME DEL FILE	SCALA CAD	FORMATO	SCALA	FOGLIO
	1 unità = 1m		1:5.000	1 / 1

Questo documento contiene informazioni di proprietà Terna Rete Italia S.p.A. e deve essere utilizzato esclusivamente dal destinatario in relazione alle finalità per le quali è stato ricevuto. È vietata qualsiasi forma di riproduzione o di divulgazione senza l'esplicito consenso di Terna Rete Italia S.p.A.  
 This document contains information proprietary to Terna Rete Italia S.p.A. and it will have to be used exclusively for the purposes for which it has been furnished. Whichever shape of spreading or reproduction without the written permission of Terna Rete Italia S.p.A. is prohibited.

