


ttosc. in SX
1.40 m

GALLERIA ARTIFICIALE MISTRIANELLO

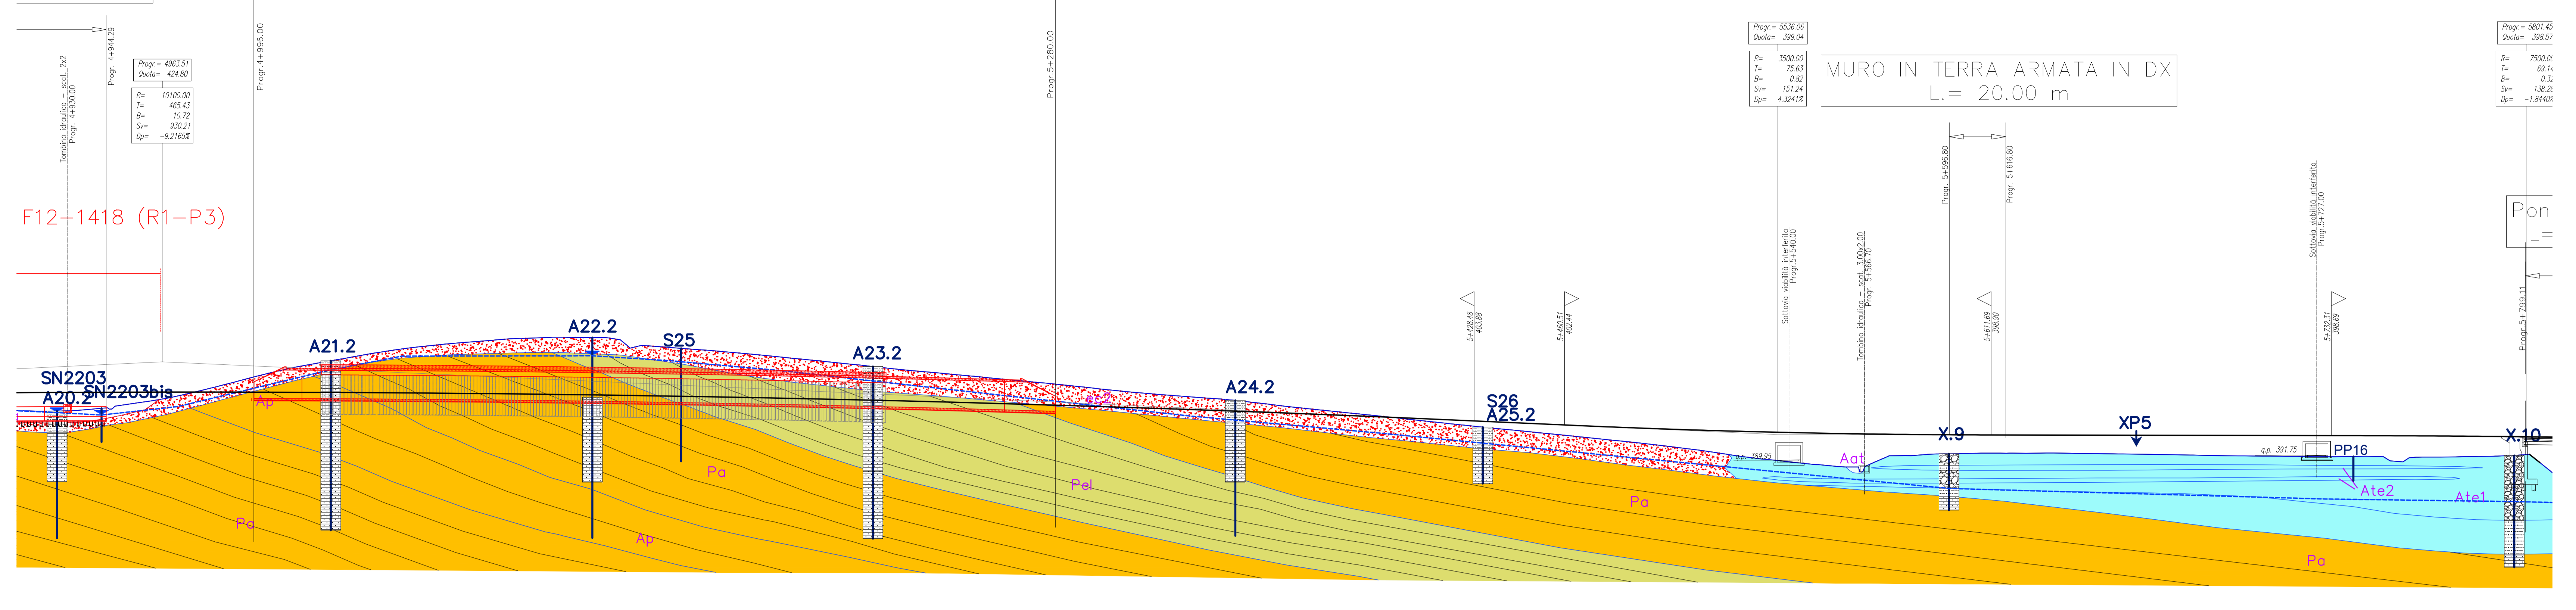

LEGGENDA:

- Aat** Alluvioni attuali: ghiaie sabbiose con limi e argille
- Are** Alluvioni recenti: ghiaie, sabbie, limi e argille
- Ate** Alluvioni terrazzate: ghiaie sabbiose con interazioni di sabbie, limi e argille
- Ate1** Alluvioni terrazzate: ghiaie sabbiose con interazioni di sabbie, limi e argille
SCALA QUOTE 1:1000
SCALA DISTANZE 1:1000

0,00 - 290,00

NUMERO SEZIONI	247	248	249	
