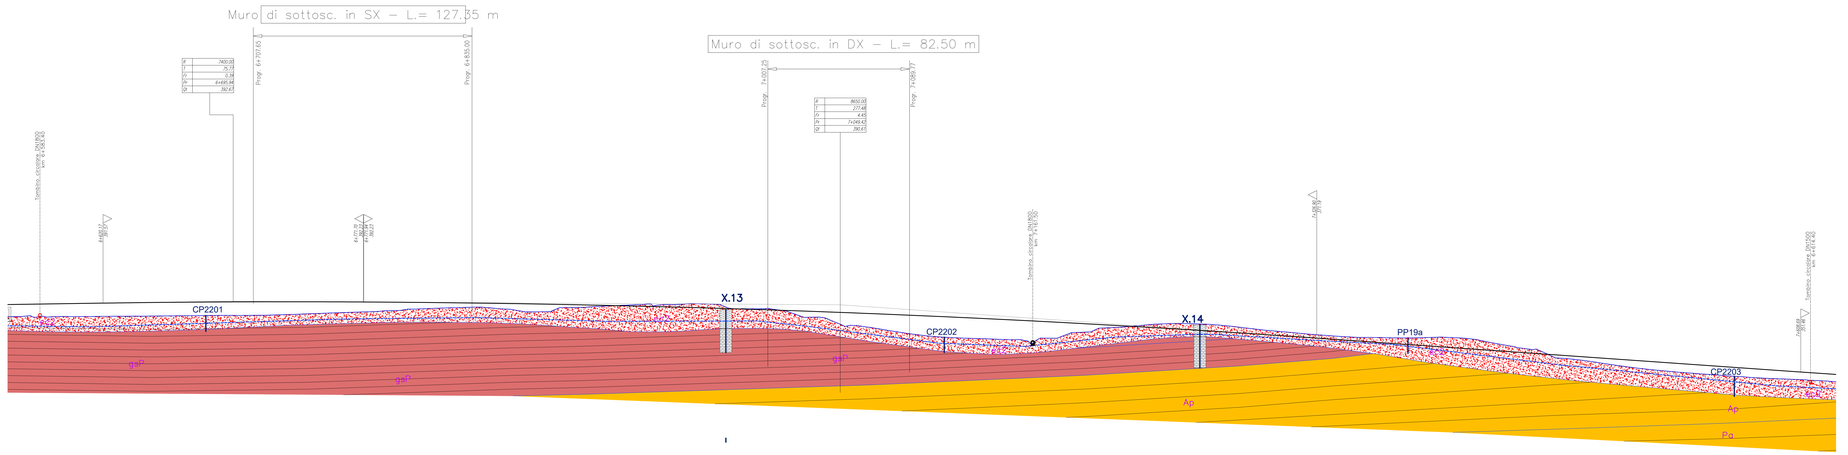
Muro di sottosc. in SX – L.= 127.35 m
Muro di sottosc. in DX – L.= 82.50 m
Tombino circolare D=1.50
Tombino circolare D=1.50
Tombino scatolare 2.00x2.00
Tombino scatolare 2.00x2.00
Tombino scatolare 2.00x2.00