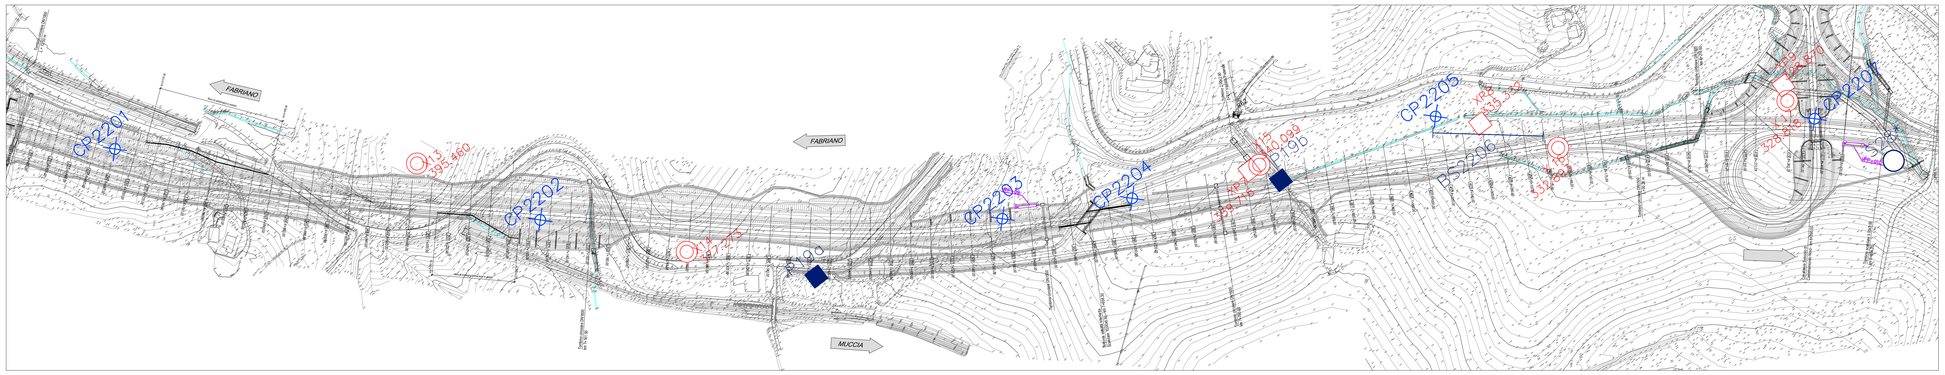

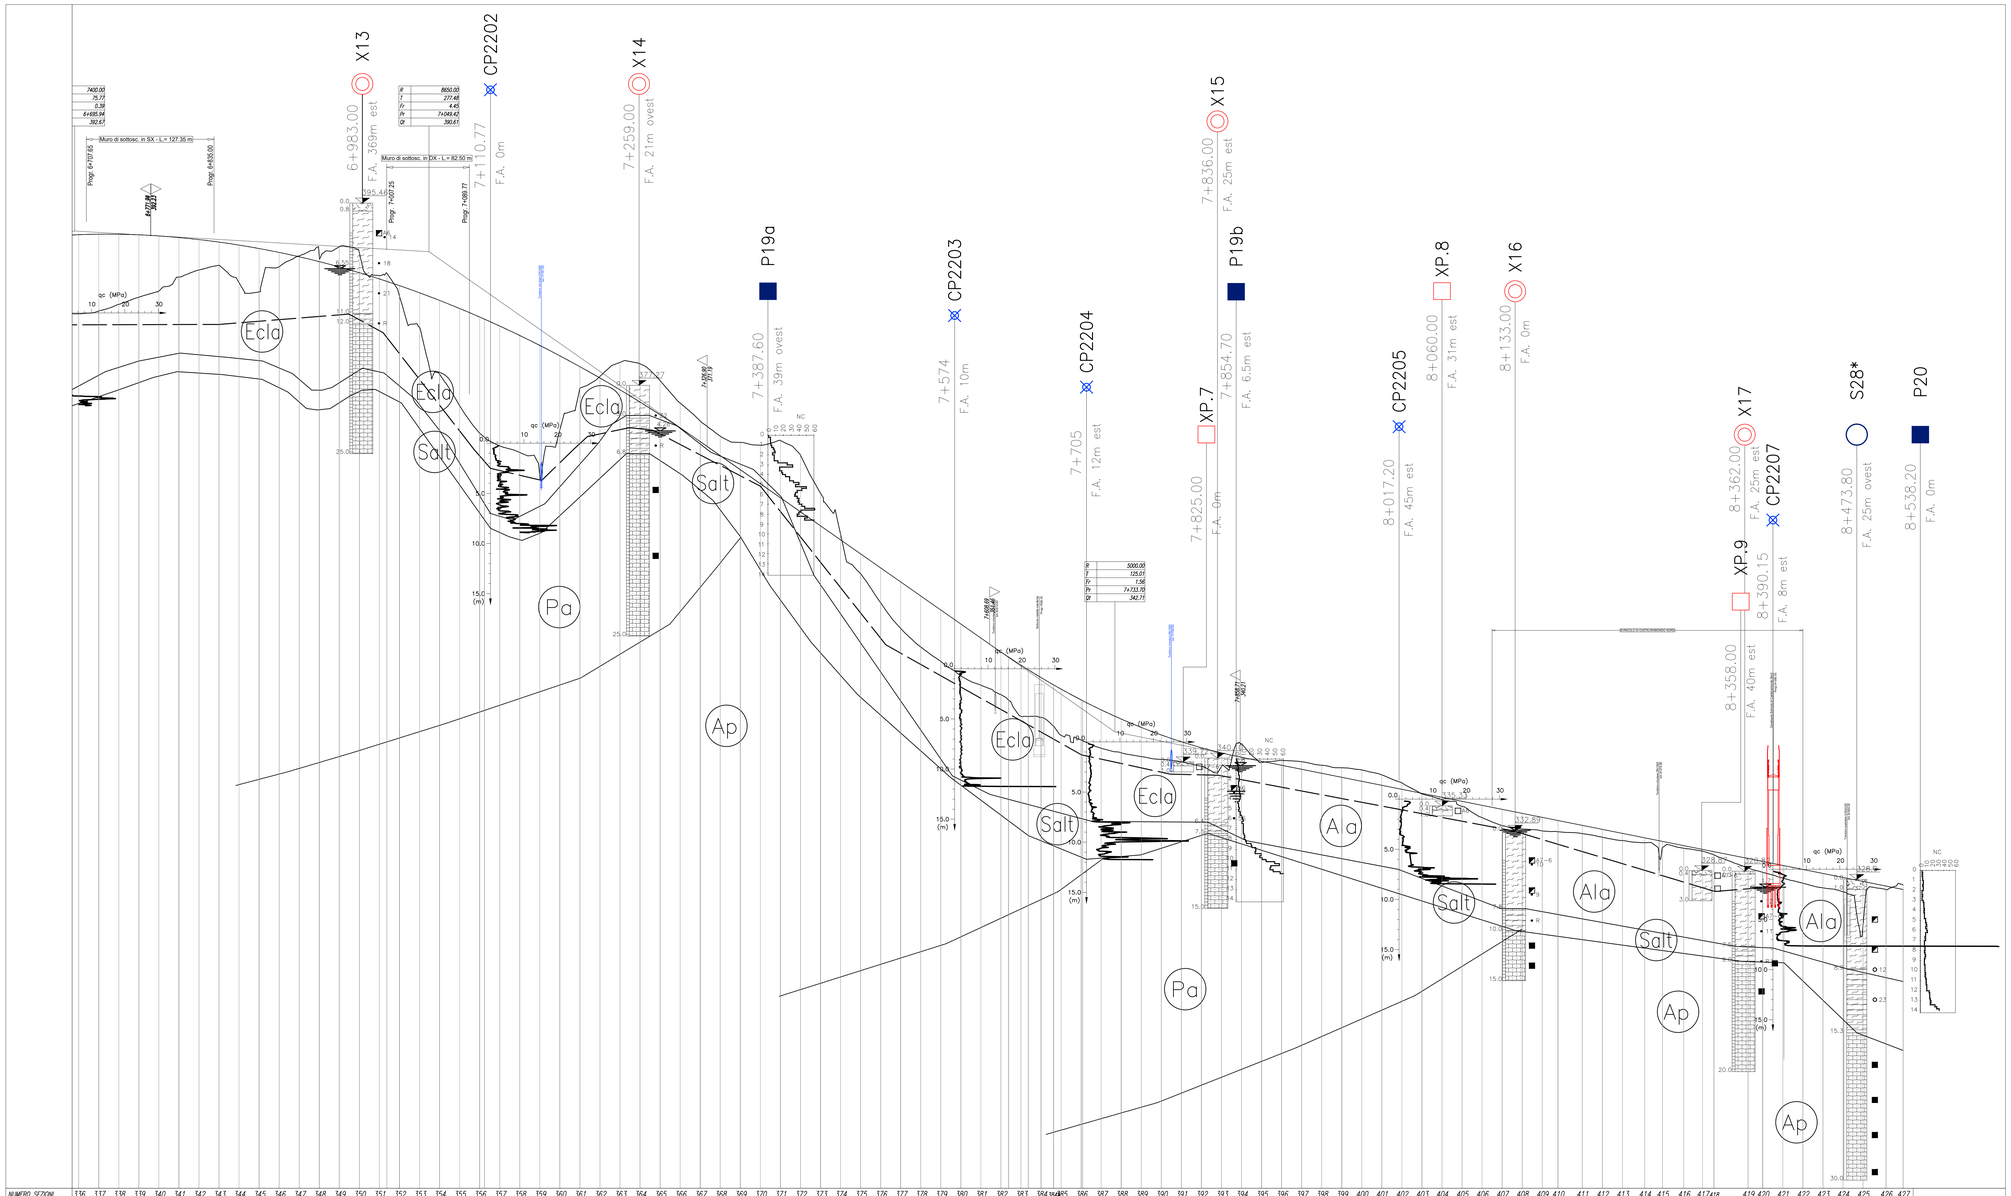

LEGENDA

- Sondaggio a rotazione a carotaggio continuo
- Sondaggio a rotazione a distruzione di nucleo

Strumentazione foro:

- Piezometro tipo Casagrande
- Piezometro a tubo aperto
- Inclinometro
- Tubazione per prova Down Hole

NOTA: il simbolo (*) associato al 4° ordine del sondaggio indica strumentazione non più utilizzabile

- Pozzetto esplorativo
- Prova penetrometrica DPSH
- Prova penetrometrica CPTU
- Base sismica a rifrazione

Prova penetrometrica statica qc (MPa)

	INDAGINI 2000	INDAGINI 2002	INDAGINI 2004	INDAGINI 2007	INDAGINI 2016
Sondaggio		S1	BH01	SN2120	XI–AL2
Pozzetto esplorativo				PZ2115	XP.I
Base sismica		1	Tn	BS2120	
DPSH	PP1				
CPTU				CP2201	

- DN — Tratto di sondaggio a distruzione di nucleo
- Quota Boccaforo in m s.l.m.m. (topograficamente rilevata)
- R — Numero di colpi/30cm da prova SPT (R=rifiuto)
- Campione rimaneggiato
- Campione indisturbato
- Spezzone di carota semilitoide/litoide
- Ep=... — Prova pressiometrica (Ep=modulo pressiometrico misurato nella prova)
- k=... — Prova di permeabilità (k=permeabilità misurata nella prova)
- Piezometro Casagrande
- Piezometro Tubo Aperto: tratto finestrato
- Limiti tra le unità litostratigrafiche certi
- ? — Limiti tra le unità litostratigrafiche presunti
- Livello di falda

UNITA' LITOSTRATIGRAFICHE

- Terreno vegetale e riporto antropico – R
- Depositi eluvio colluviali prevalentemente limoso sabbiosi – Ecls
- Depositi eluvio colluviali prevalentemente limoso argillosi – Ecla (a) accumulo di frana.
- Facies prevalentemente limoso–argillosa – Ala
- Facies prevalentemente sabbiosa – As
- Facies prevalentemente sabbioso–ghiaiosa – Ag

Alluvioni attuali e recenti

- Alterazione del substrato: argilla limosa, argilla marnosa, argillite – Salt
- Substrato arenaceo–pelitico – Ap; Substrato pelitico–arenaceo – Pa; Substrato pelitico
- Marne, marne argillose, siltose e arenacee con calcareniti e calcari

Formazione di Camerino; Formazione gessoso–solifera; Formazione della Schlier — Substrato

NUMERO SEZIONI	336 337 338 339 340 341 342 343 344 345 346 347 348 349 350 351 352 353 354 355 356 357 358 359 360 361 362 363 364 365 366 367 368 369 370 371 372 373 374 375 376 377 378 379 380 381 382 383 384 385 386 387 388 389 390 391 392 393 394 395 396 397 398 399 400 401 402 403 404 405 406 407 408 409 410 411 412 413 414 415 416 417 418 419 420 421 422 423 424 425 426 427
DISTANZE PARZIALI	0 20.00 20.00 20.00 20.00 20.00 20.00 20.00 20.00 20.00 20.00 20.00 20.00 20.00 20.00 20.00 12.58 20.00 20.00 20.00 20.00 20.00 15.23 20.00 20.00 20.00 20.00 20.00 20.00 20.00 20.00 20.00 20.00 20.00 20.00 20.00 20.00 20.00