



STRALCIO PLANIMETRICO - Scala 1:500 -

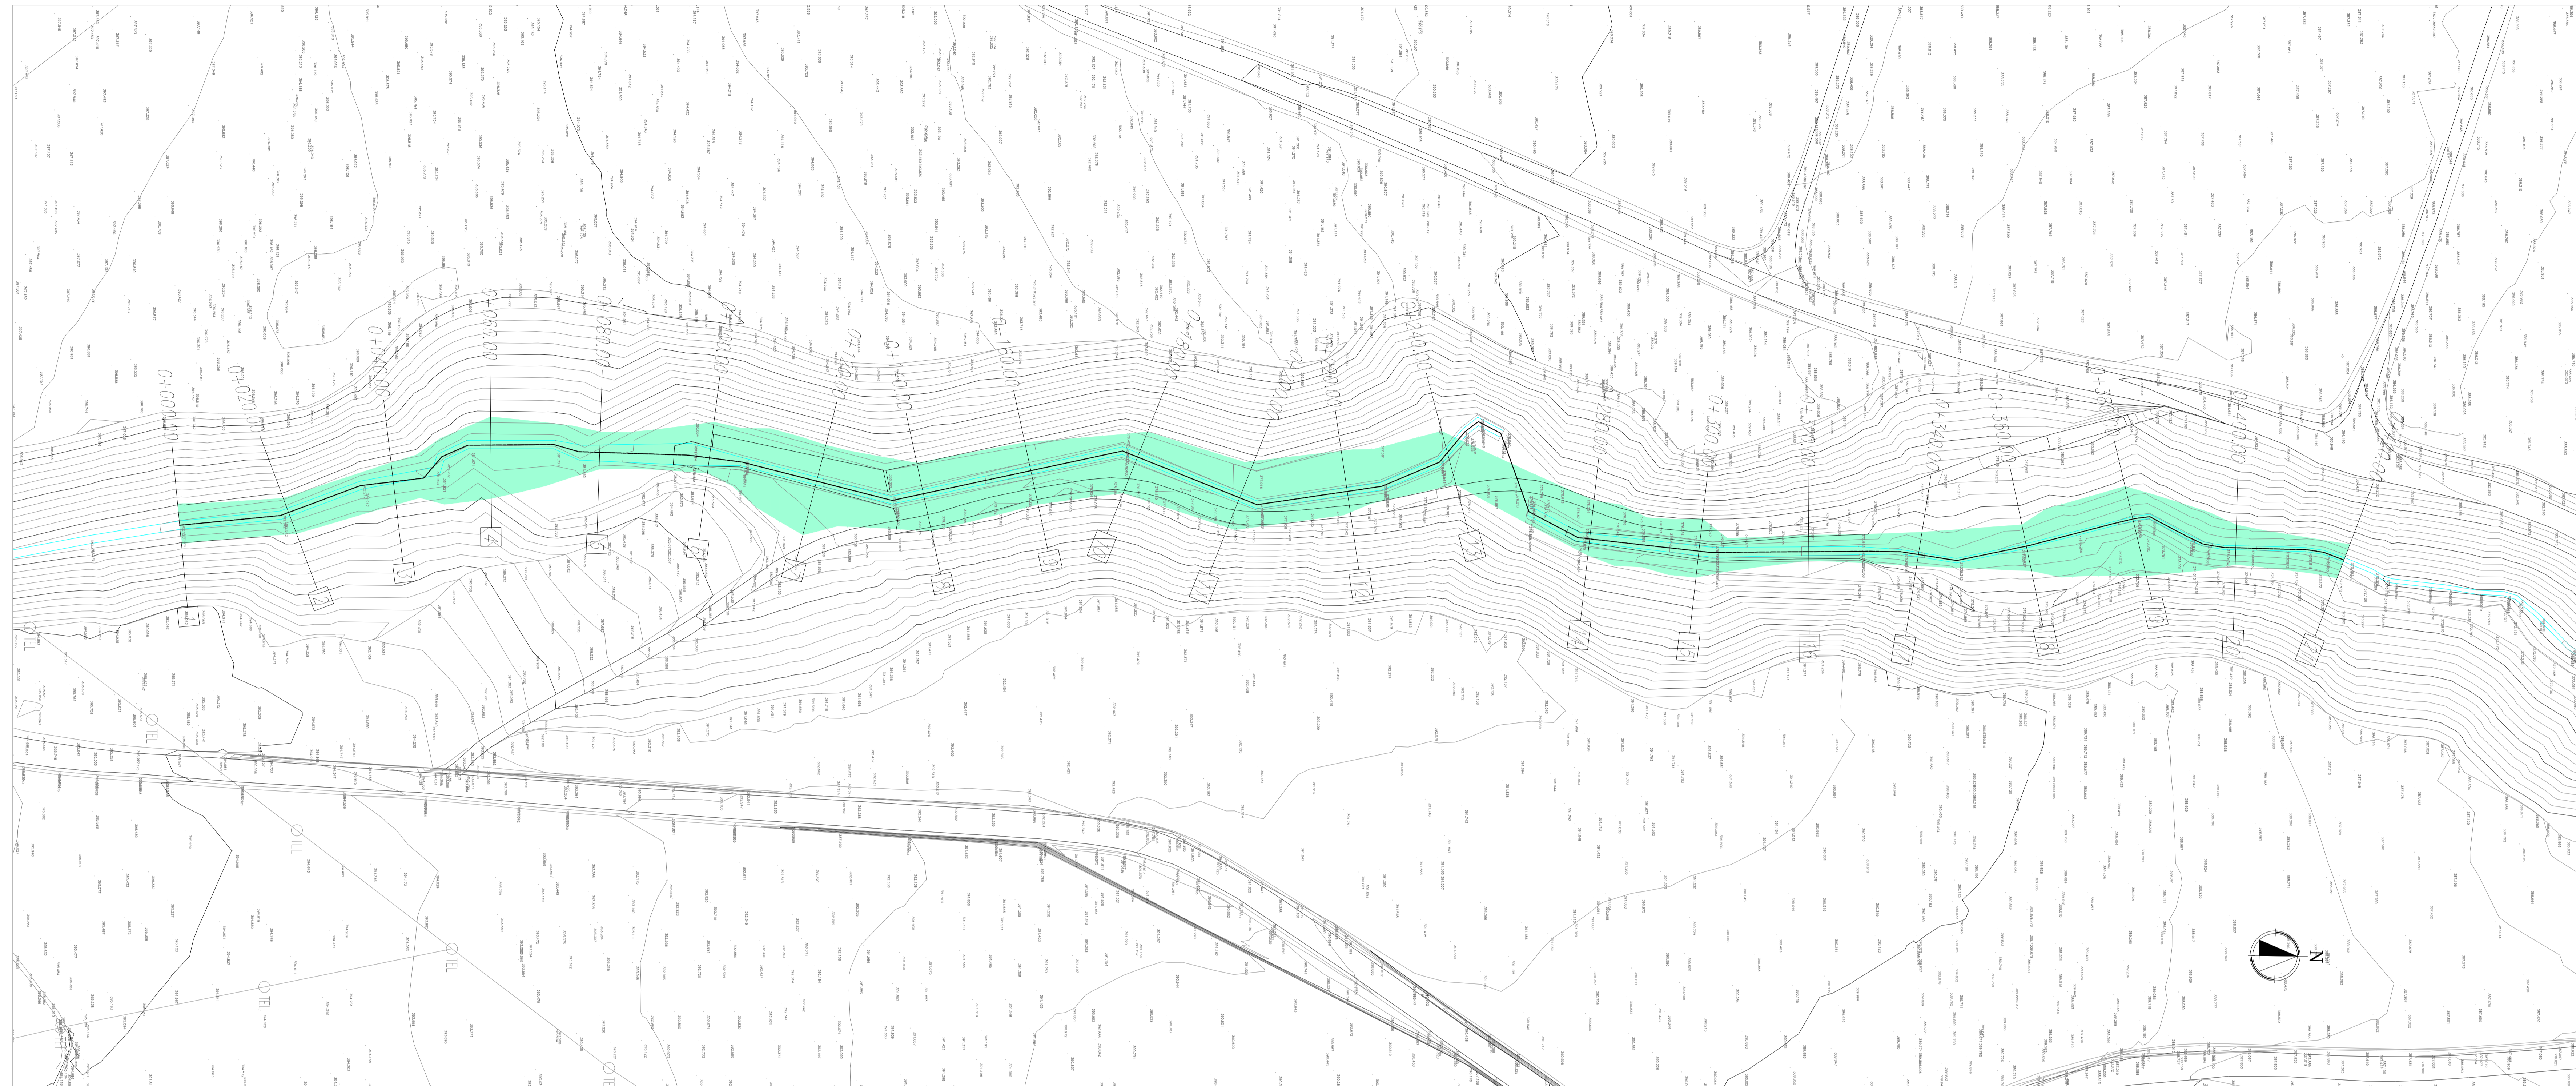

PROFILO LONGITUDINALE - Scala 1:1000/100 -

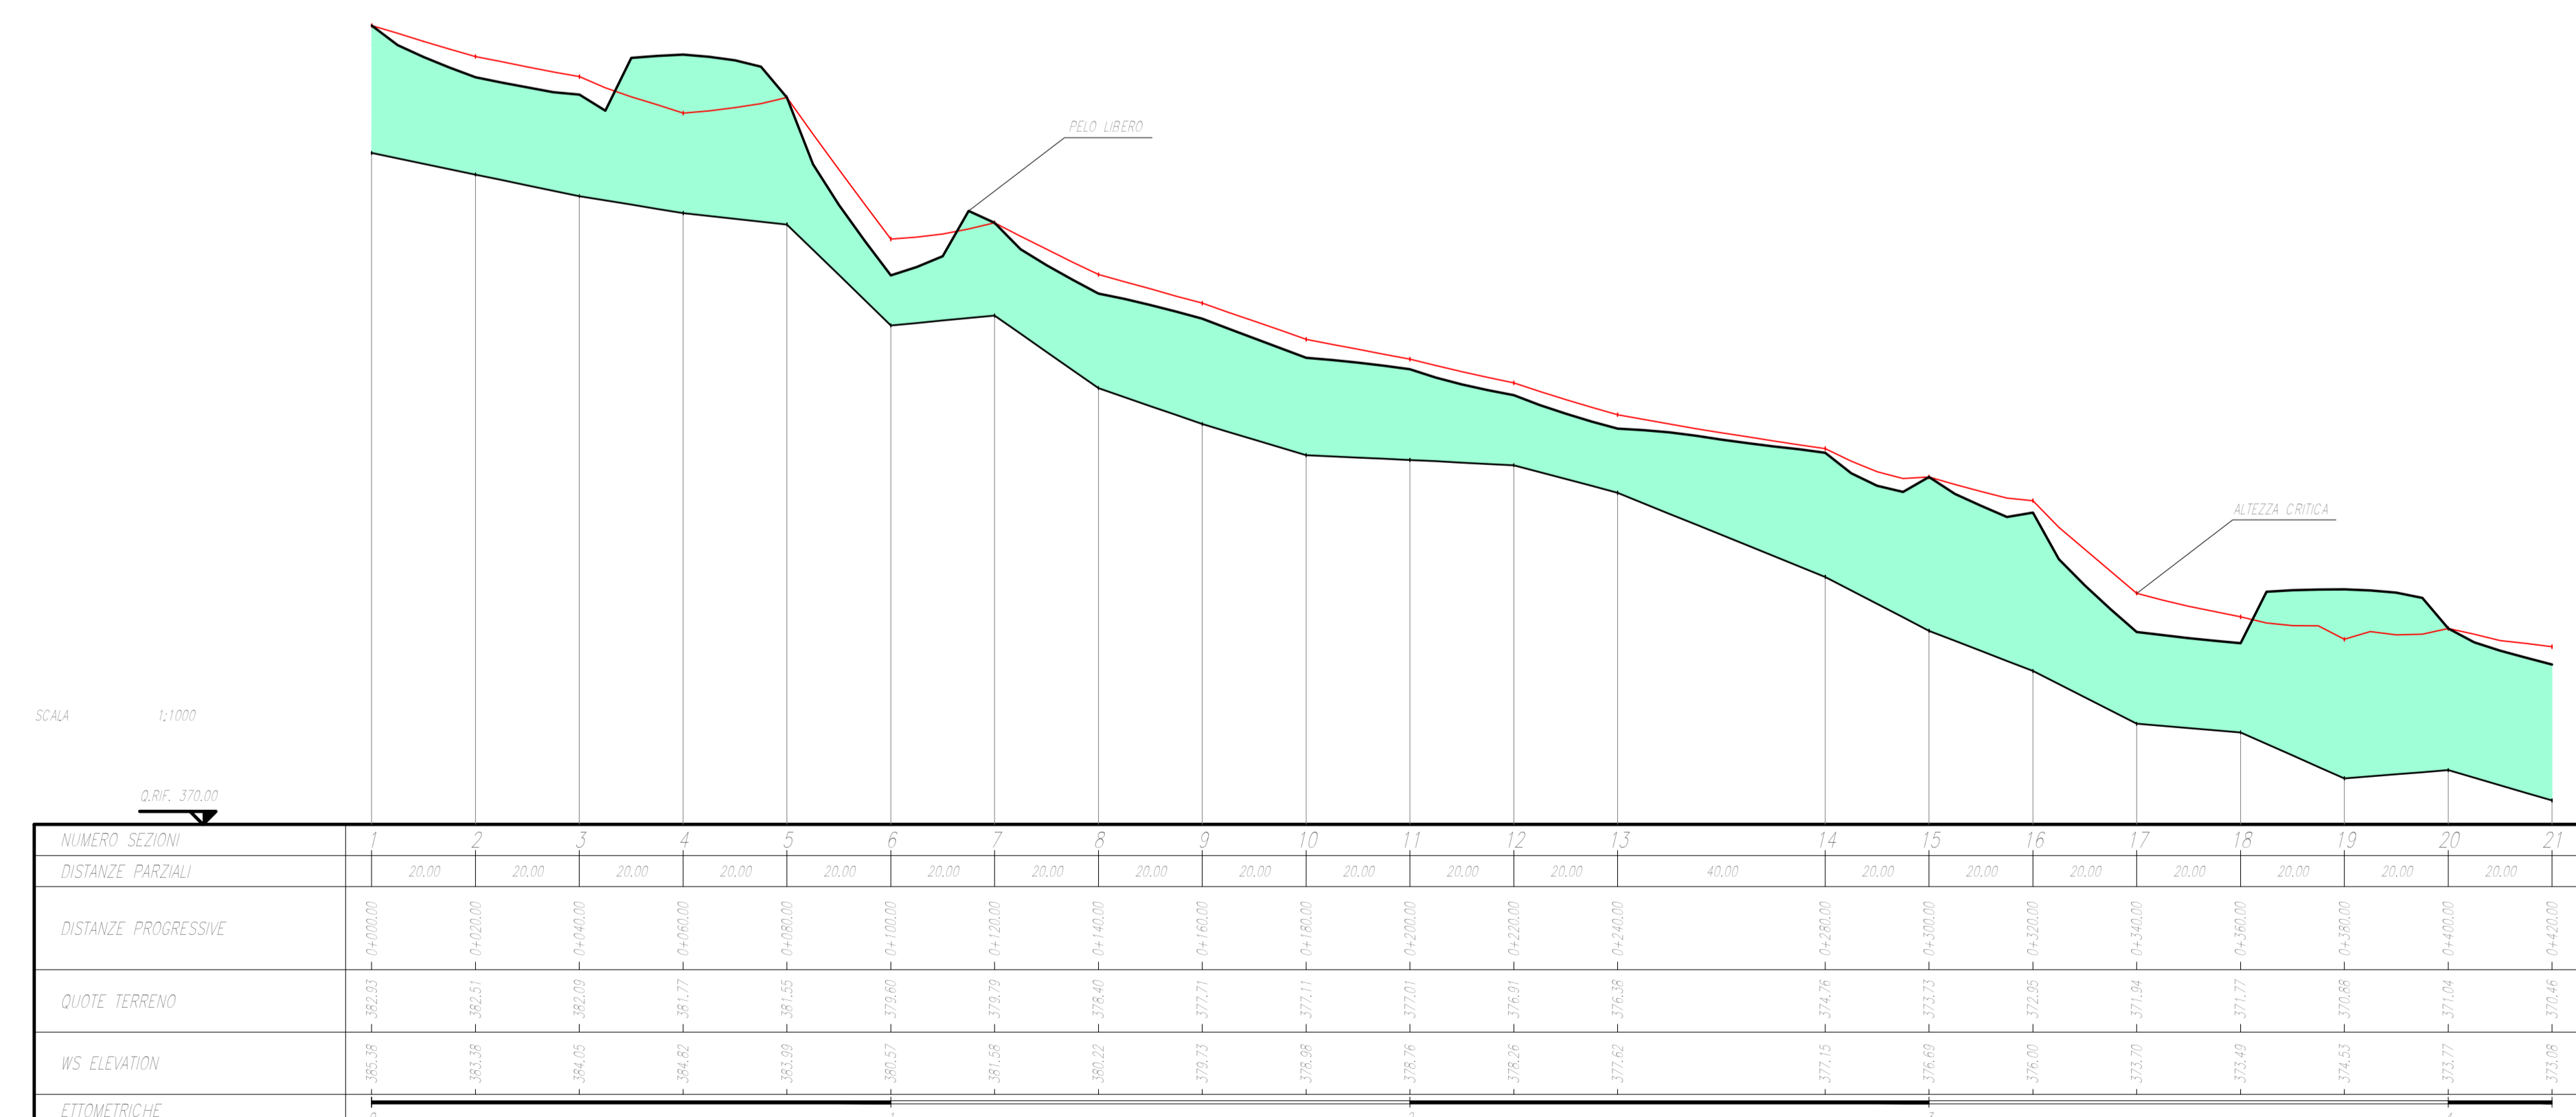

GUADRILATERO
Marche Umbria S.p.A.

**ASSE VIARIO MARCHE-UMBRIA
E QUADRILATERO DI PENETRAZIONE INTERNA
MAXI LOTTO 2**

LAVORI DI COMPLETAMENTO DELLA DIRETTRICE PERUGIA ANCONA:
SS. 318 DI "VALFABBRICA", TRATTO PIANELLO-VALFABBRICA
SS. 76 "VAL DESIMO", TRATTI FOSSATO VICO - CANCELLI ALBACINA - SERRA SAN QUIRICO
"PEDEMONTANA DELLE MARCHE", TRATTO FABRIANO-MUCCIA-SFERCIA.

PERIZIA DI VARIANTE

CONTRAENTE GENERALE: DIRPA 2 S.C.G.F.I.	Il responsabile del Contratto Generale: Ing. Federico Montanari	Il responsabile Ingegnere delle Perizie Specialistiche: Ing. Salvatore Lieto
--	---	--

PROGETTAZIONE: Associazione Temporanea di Imprese

Mandatari: PROGIN S.p.A.	Mandatari: LOMBARDI SA INGEGNERI CONSULENTI	Mandatari: LOMBARDI-REICO INGEGNERIA S.r.l.	Mandatari: SGA S.p.A. di E. Fortani & C.
--	--	--	---

RESPONSABILI DELLA PROGETTAZIONE PER L.A.T.:

Prof. Ing. Antonio Grimaldi Geologo Dott. Geol. Fabrizio Pontoni Geologo Specialista R.C. 1912	ANTONIO GRIMALDI INGEGNERE R.C. 1912	FABRIZIO PONTONI Geologo Specialista R.C. 1912	INGEGNERI DELLE PERIZIE SPECIALISTICHE MICHELE CIBULLE R.C. 1912 ALDO SEGNONE R.C. 1912
---	---	---	--

RESPONSABILE DEL PROGETTAMENTO: Ing. Michele Curiale

COORDINATORE DELLA SICUREZZA IN FASE DI ESECUZIONE: Ing. Vincenzo Pardo

IL DIRETTORE DEI LAVORI: Ing. Peppino Marascio

2.1.2 - PEDEMONTANA DELLE MARCHE
Secondo stralcio funzionale: Matelica Nord - Matelica sud/Castelraimondo nord

IDROLOGIA E IDRAULICA
ATTRAVERSAMENTO IDRAULICO AL KM 5+800 - MISTRANO
PLANIMETRIA E PROFILO ANTE OPERAM

SCALA: 1: VARE
DATA: Febbraio 2020

Codice Unico al Progetto (CUP): **F12C03000050021** (Annozero-CUP)
Data: 21/12/2019

Codice elaborato: **4017032172E030100000717107B**

REV.	DATA	DESCRIZIONE	Redatto	Controllato	Approvato
B	Febbraio 2020	Variata tipologia ponte	M. Vari	A. Tosini	S. Lieto A. Grimaldi