GN32 - Galleria Croce di Calle

CS19.04

km 3+311.00

km 3+387.90

Tratto in artificiale

Imbocco galleria naturale
km 3+256.90

FABRIANO

MUCCIA

TRINCEE DRENANTI
H=8.50m i=10.00m

DN315

DN315

QUADRO D'UNIONE

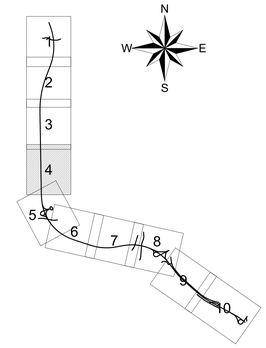

LEGENDA

DIREZIONE LINEE DI FLUSSO FOSSI DI GUARDIA

DIREZIONE LINEE DI FLUSSO ACQUE DI PIATTAFORMA

RECAPITI — DISPLUVIO — IMPLUVIO

POZZETTO DI SCAMBIO — POZZETTO DI SALTO

SMALTIMENTO ACQUE DI PIATTAFORMA IN RILEVATO CON COLLETTORI

- COLLETTORE IN PVC ⌀315
- COLLETTORE IN PVC ⌀400
- COLLETTORE IN PVC ⌀500
- COLLETTORE IN PVC ⌀630

SMALTIMENTO ACQUE DI PIATTAFORMA IN RILEVATO CON EMBRICI

SMALTIMENTO ACQUE DI PIATTAFORMA IN TRINCEA

- ZANELLA IN CLS SENZA COLLETTORE
- COLLETTORE IN PVC ⌀315
- COLLETTORE IN PVC ⌀400
- COLLETTORE IN PVC ⌀500
- COLLETTORE IN PVC ⌀630

SMALTIMENTO ACQUE DI PIATTAFORMA SU VIADOTTI

- COLLETTORE IN PVC ⌀315
- COLLETTORE IN PVC ⌀400
- COLLETTORE IN PVC ⌀500
- COLLETTORE IN PVC ⌀630

SMALTIMENTO ACQUE IN GALLERIA

- COLLETTORE ACQUE DI PIATTAFORMA ⌀400 IN PVC
- COLLETTORE ACQUE DI DRENAGGIO ⌀300 IN PVC
- COLLETTORE ACQUE DI PERCOLAZIONE ⌀400 MICROFESSURATO IN CLS

IMPIANTO DI TRATTAMENTO ACQUE DI PRIMA PIOGGIA

INALVEAZIONI

- FO FOSSO DI GUARDIA 30x30x30
- F1 FOSSO DI GUARDIA 50x50x50
- F2 FOSSO DI GUARDIA 60x60x60
- F3 FOSSO DI GUARDIA 80x80x80
- F4 FOSSO DI GUARDIA 100x100x100
- FT FOSSO DISPERDENTE 50x50x50
- CANALE IN C.A. 1.00x1.00
- CANALE IN C.A. 1.50x1.50

CANALETTA RETT. 40x40 TESTA MURO

QUADRILATERO Marche Umbria S.p.A.

ASSE VIARIO MARCHE-UMBRIA
E QUADRILATERO DI PENETRAZIONE INTERNA
MAXI LOTTO 2

LAVORI DI COMPLETAMENTO DELLA DIRETTRICE PERUGIA ANCONA:
SS. 318 DI "VALFABBRICA", TRATTO PIANELLO-VALFABBRICA
SS. 76 "VAL D'ESINO", TRATTI FOSSATO VICO - CANCELLI E ALBACINA - SERRA SAN QUIRICO
"PEDEMONTANA DELLE MARCHE", TRATTO FABRIANO-MUCCIA-SFERCIA.

PERIZIA DI VARIANTE

CONTRAENTE GENERALE:
DIRPA 2 s.c.a r.l.

Il responsabile del Contraente Generale:
Firmato digitalmente da
FEDERICO MONTANARI
Data e ora della firma: 20/[illegible]/2020 15:54:29
Ing. Federico Montanari

Il responsabile Integrazioni delle Prestazioni Specialistiche:
Firmato digitalmente da: SALVATORE LIETO
Data: 20/[illegible]/2020 15:46:45
Ing. Salvatore Lieto

PROGETTAZIONE: *Associazione Temporanea di Imprese*

Mandataria: PROGIN S.p.A. — *Mandanti:* LOMBARDI SA INGEGNERI CONSULENTI; LOMBARDI-REICO INGEGNERIA S.r.l.; SGAI s.r.l. di E.Forlani & C. Studio di Ingegneria e Geologia Applicata www.sgai.com

RESPONSABILE DELLA PROGETTAZIONE
PER LA G.I.
Prof. Ing. Antonio Grimaldi
GEOLOGO
Dott. Geol. Fabrizio Pontoni
COORDINATORE DELLA SICUREZZA IN FASE DI PROGETTAZIONE
Ing. Michele Curiale

Ordine degli Ingegneri di Roma N. 20860 — Ordine dei Geologi delle Marche, Fabrizio Pontoni, Geologo Specialista n. 176, Albo Sezione A — Collegio dei Geometri e dei Geometri Laureati della Provincia di Roberto, Dott. Ing. Michele Curiale n. 16378

IL RESPONSABILE DEL PROCEDIMENTO
Ing. Iginio Farotti

IL COORDINATORE DELLA SICUREZZA IN FASE DI ESECUZIONE
Ing. Vincenzo Pardo

IL DIRETTORE DEI LAVORI
Ing. Peppino Marascio

2.1.2 - PEDEMONTANA DELLE MARCHE
Secondo stralcio funzionale: Matelica Nord - Matelica sud/Castelraimondo nord

PROGETTO STRADALE
Planimetria di sistemazione idraulica da Km 2+460 a Km 3+360

SCALA: *1:1000*

DATA: *Febbraio 2020*

Codice Unico di Progetto (CUP) **F12C03000050021** (Assegnato CIPE 23-12-2015)

Codice elaborato:

Opera	Tratto	Settore	CEE	WBS	Id. doc.	N. prog.	Rev.
L07 03	2 1 2	E	0 6	C S 0 0 0 0	P L A	1 4	E

REV.	DATA	DESCRIZIONE	Redatto	Controllato	Approvato
E	Febbraio 2020	Variazioni varie	M. Vari — A. Tosiani	S. Lieto	A. Grimaldi