

LEGENDA

- DIREZIONE LINEE DI FLUSSO FOSSI DI GUARDIA
- DIREZIONE LINEE DI FLUSSO ACQUE DI PIATTAFORMA
- RECAPITI
- DISPLUVIO
- IMPLUVIO
- POZZETTO DI SCAMBIO
- POZZETTO DI SALTO

SMALTIMENTO ACQUE DI PIATTAFORMA IN RILEVATO CON COLLETTORI

- COLLETTORI IN PVC #315
- COLLETTORI IN PVC #400
- COLLETTORI IN PVC #500
- COLLETTORI IN PVC #630

SMALTIMENTO ACQUE DI PIATTAFORMA IN RILEVATO CON EMBRICI

SMALTIMENTO ACQUE DI PIATTAFORMA IN TRINCEA

- ZANELLA IN CLS SENZA COLLETTORE
- COLLETTORI IN PVC #315
- COLLETTORI IN PVC #400
- COLLETTORI IN PVC #500
- COLLETTORI IN PVC #630

SMALTIMENTO ACQUE DI PIATTAFORMA IN TRINCEA VIABILITA' INTERFERITE

- CUNETTA ALLA FRANCESE SENZA COLLETTORE
- CANALETTA RETTANGOLARE IN CLS 50 x 50

SMALTIMENTO ACQUE DI PIATTAFORMA SU VIADOTTI

- COLLETTORI IN PVC #315
- COLLETTORI IN PVC #400
- COLLETTORI IN PVC #500
- COLLETTORI IN PVC #630


SMALTIMENTO ACQUE IN GALLERIA

- COLLETTORI ACQUE DI PIATTAFORMA #400 IN PVC
- COLLETTORI ACQUE DI DRENAGGIO #300 IN PVC
- COLLETTORI ACQUE DI PERCOLAZIONE #400 MICROFESSURATO IN CLS

IMPIANTO DI TRATTAMENTO ACQUE DI PRIMA PIOGGIA

INALVEAZIONI

- F0 FOSSO DI GUARDIA 30x30x30
- F1 FOSSO DI GUARDIA 50x50x50
- F2 FOSSO DI GUARDIA 60x60x60
- F3 FOSSO DI GUARDIA 80x80x80
- F4 FOSSO DI GUARDIA 100x100x100
- F5 FOSSO DISPERGENTE 50x50x50
- CANALE IN C.A. 1.00x1.00
- CANALE IN C.A. 1.50x1.50
- CANALETTA RETT. 40x40 TESTA MURO

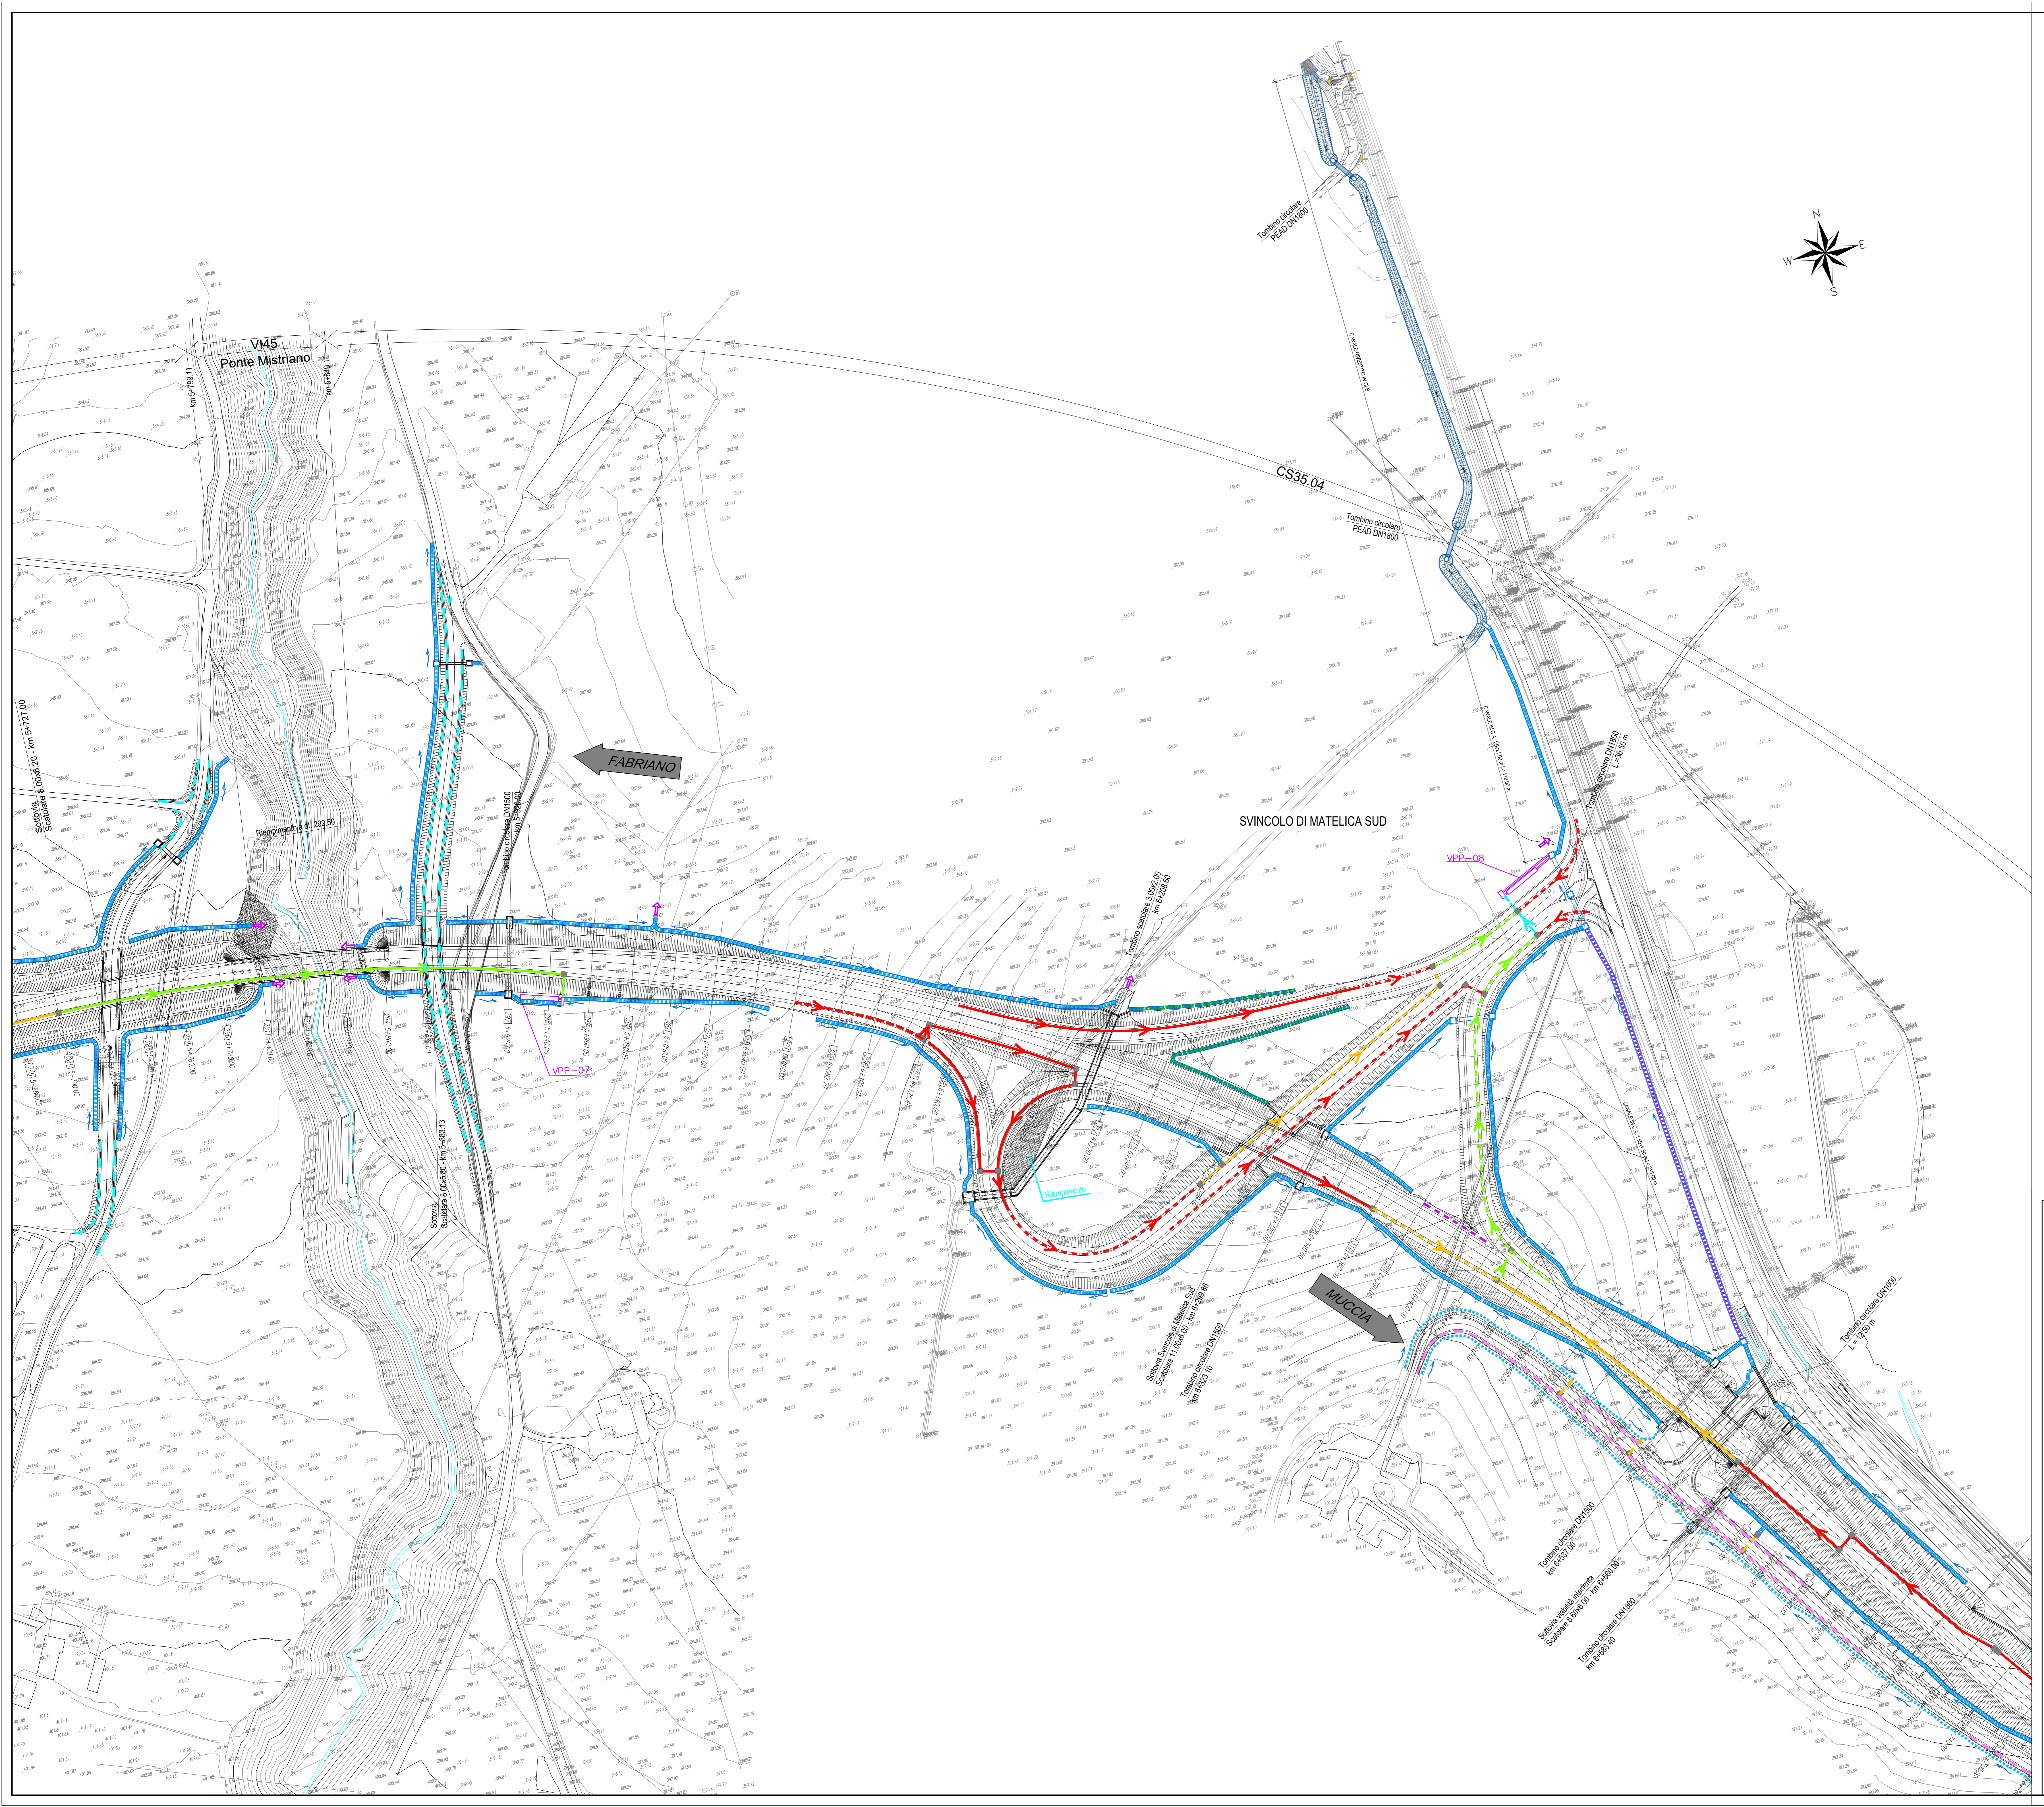

**ASSE VIARIO MARCHE-UMBRIA
E QUADRILATERO DI PENETRAZIONE INTERNA
MAXI LOTTO 2**

LAVORI DI COMPLETAMENTO DELLA DIRETTRICE PERUGIA ANCONA:
SS. 318 DI "VALEABBRICA", TRATTO PIANELLO-VALEABBRICA
SS. 76 "VAL DESINO", TRATTO FOSSATO VICO-CANCELLE ALBACINA-SERRA SAN QUIRICO
"PEDEMONTANA DELLE MARCHE", TRATTO FABRIANO-MUCCA-SFERCIA.

PERIZIA DI VARIANTE

CONTRAENTE GENERALE:

Il responsabile del Contratto Generale:

Ing. Federico Minnari

Il responsabile Integratorio delle
Previsioni Speciali:

Ing. Salvatore Liso

PROGETTAZIONE: Associazione Temporanea di Imprese

Mandatari:

Mandatari:

RESPONSABILE DELLA PROGETTAZIONE:
Prof. Ing. Antonio Gramaldi

DISSEGNO:
Dott. Geol. Fabrizio Pontoni

COORDINATORE DELLA SOSTEZZA IN FASE DI
PROGETTAZIONE:
Ing. Michele Cariale

IL RESPONSABILE DEL PROCEDIMENTO:
Ing. Ignazio Faroni

IL COORDINATORE DELLA
SOSTEZZA IN FASE DI ESECUZIONE:
Ing. Vincenzo Pardo

IL DIRETTORE DEI LAVORI:
Ing. Peppino Marascio

**2.1.2 - PEDEMONTANA DELLE MARCHE
Secondo stralcio funzionale: Matelica Nord - Matelica sud/Castelraimondo nord**

PROGETTO STRADALE
Planimetria di sistemazione idraulica da Km 5+800 a Km 6+700

SCALE:
1:1000
DATA:
Maggio 2020

Codice Unico di Progetto (CUP): F12C0300050021 (Assegnato CUP: 23-12-2015)

Code editoriale:

1	0	7	0	3	2	1	2	1	0	0	0	0	1	0	0	0	0	0	0	1	2	1	0	0	0
---	---	---	---	---	---	---	---	---	---	---	---	---	---	---	---	---	---	---	---	---	---	---	---	---	---

REV.	DATA	DESCRIZIONE	Redatto	Controllato	Approvato
E	Febbraio 2020	Variante varie	M. Vari	A. Fosini	S. Liso
G	Maggio 2020	Tpkapp\vicidia\loggi\cig	M. Vari	A. Fosini	S. Liso