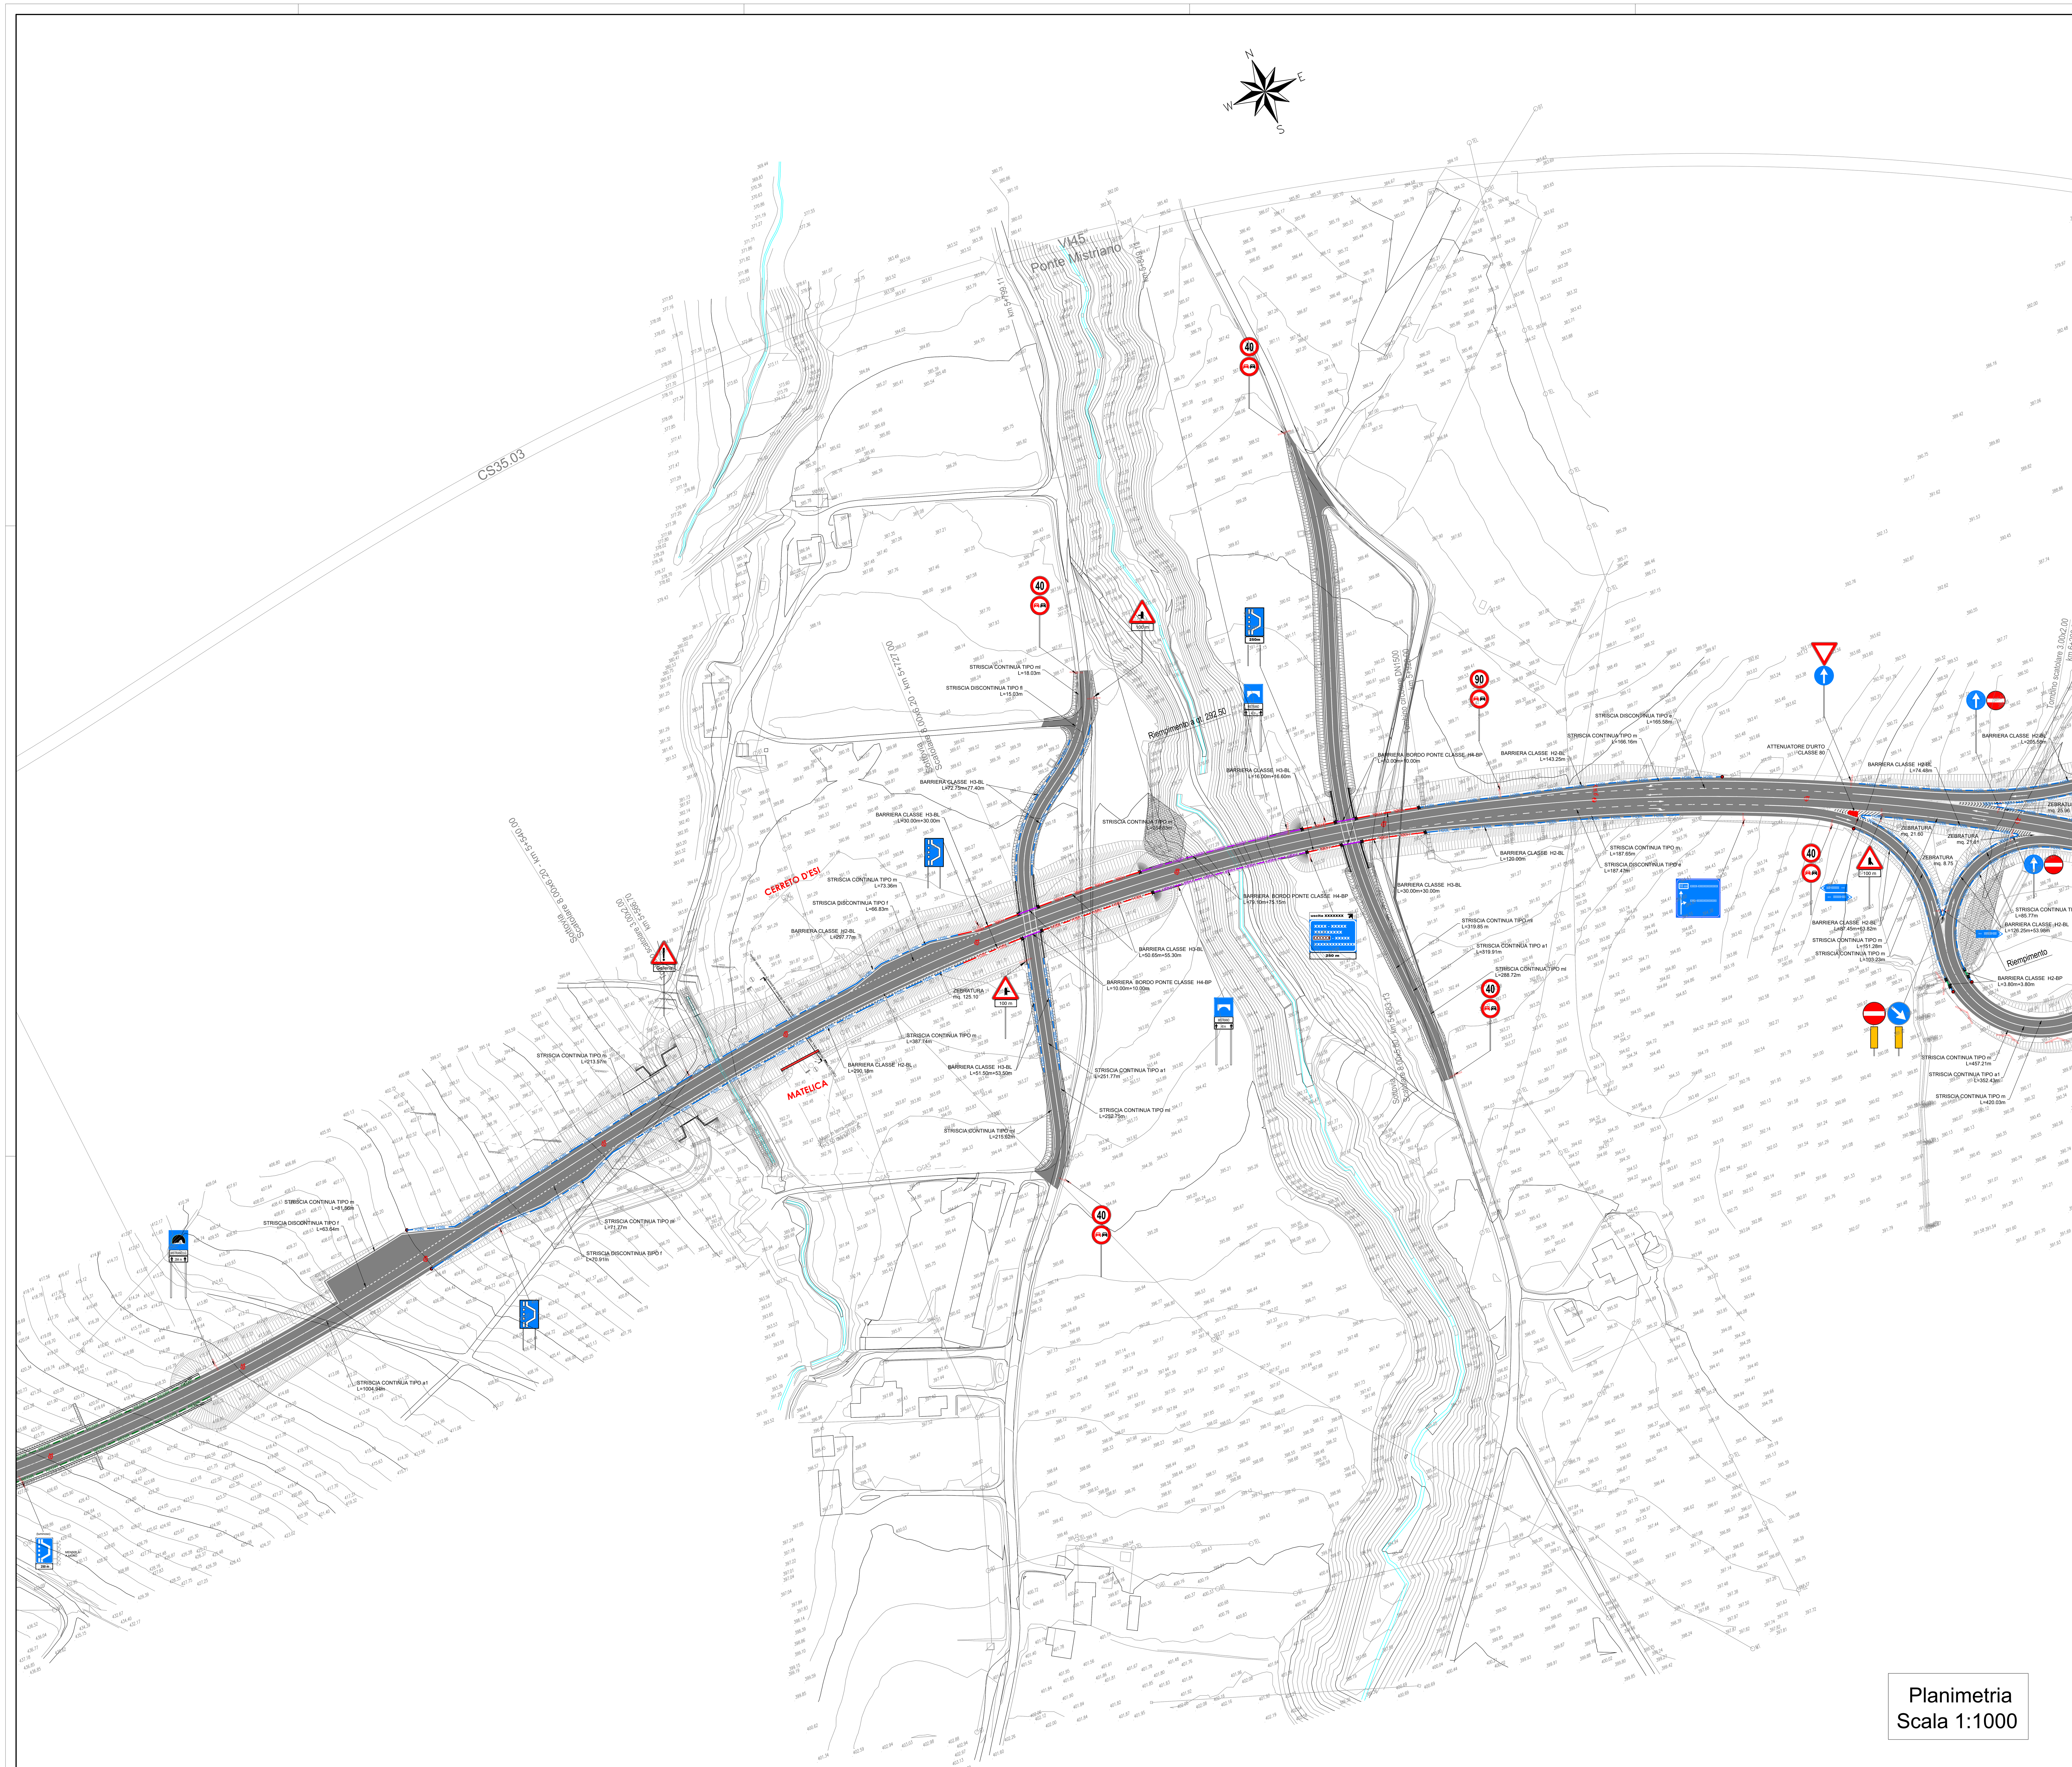

KEY PLAN

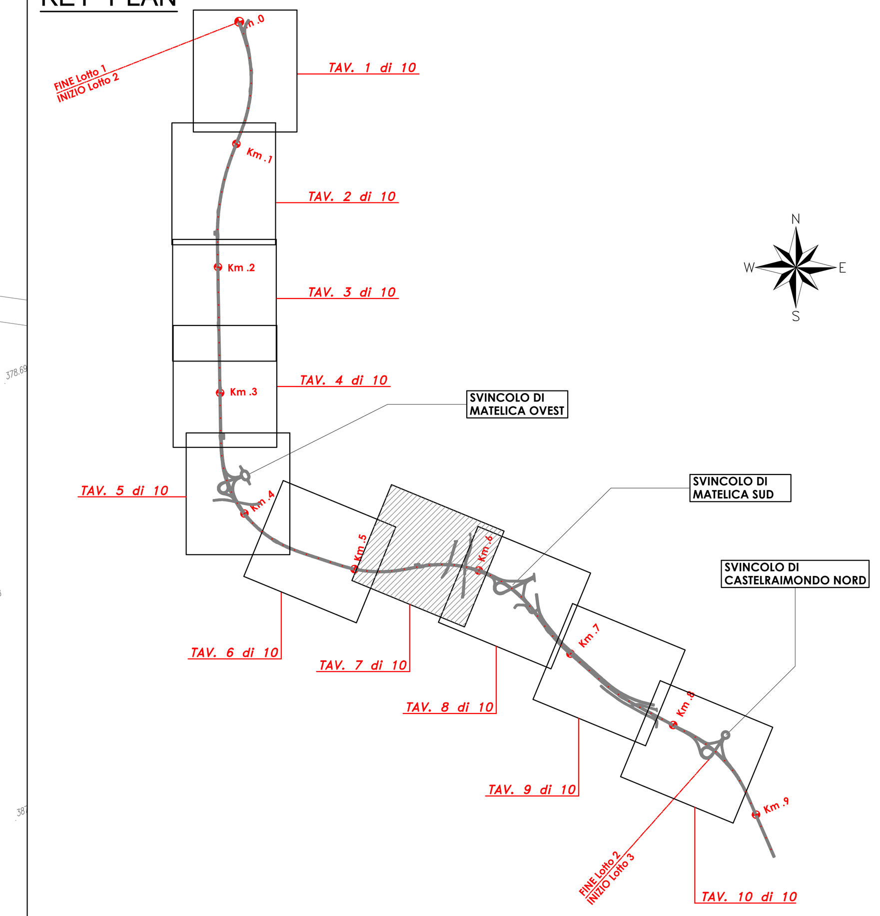

LEGENDA

H2BL	BARRIERA BORDO RILEVATO DI CLASSE H2
H2BP	BARRIERA BORDO PONTE DI CLASSE H2
H3BL	BARRIERA BORDO RILEVATO DI CLASSE H3
H4BP	BARRIERA BORDO PONTE DI CLASSE H4
REDIR	PROFILO REDIRETTIVO
	ATTENUATORE D'URTO REDIRETTIVO DI CLASSE 80
	ATTENUATORE D'URTO REDIRETTIVO DI CLASSE 50
	DISPOSITIVO PROTEZIONE IMBOCCHI GALLERIE
	TERMINALE
	TRANSIZIONE

NOTA:

Il presente elaborato fornisce indicazioni riguardo la tipologia e l'ubicazione dei dispositivi di ritenuta.
Il progetto e la disposizione finale dei dispositivi di ritenuta, l'adattamento degli stessi alla sede stradale (in termini di supporti, drenaggio delle acque, collegamenti tra i diversi tipi di protezione, zone di approccio alle barriere ecc.) e l'individuazione delle protezioni dei punti singolari, saranno definiti in fase costruttiva in funzione delle caratteristiche e prestazioni dei dispositivi certificati disponibili del Produttore/Fornitore individuato.

Planimetria
Scala 1:1000

QUADRILATERO
Marche Umbria S.p.A.

ASSE VIARIO MARCHE-UMBRIA
E QUADRILATERO DI PENETRAZIONE INTERNA
MAXI LOTTO 2

LAVORI DI COMPLETAMENTO DELLA DIRETTRICE PERUGIA ANCONA:
SS. 318 DI "VALFABBRICA", TRATTO PIANELLO -VALFABBRICA
SS. 76 "VAL D'ESINO", TRATTI FOSSATO VICO - CANCELLI E ALBACINA - SERRA SAN QUIRICO
"PEDEMONTANA DELLE MARCHE", TRATTO FABRIANO-MUCCIA-SFERCIA.

PERIZIA DI VARIANTE

CONTRAENTE GENERALE:	*Il responsabile del Contraente Generale:*	*Il responsabile Integrazioni delle Prestazioni Specialistiche:*
DIRPA 2 s.c.a r.l.	Firmato digitalmente da FEDERICO MONTANARI Data e ora della firma: 30/09/2020 16:36:47 Ing. Federico Montanari	Firmato digitalmente da: LIETO SALVATORE Data: 30/09/2020 12:25:32 Ing. Salvatore Lieto

PROGETTAZIONE: Associazione Temporanea di Imprese
Mandataria: PROGETTAZIONE GRANDI INFRASTRUTTURE PROGIN S.p.A. *Mandanti:* LOMBARDI SA INGEGNERI CONSULENTI; LOMBARDI-REICO INGEGNERIA S.r.l.; SGAI s.r.l. di E.Forlani & C. Studio di Ingegneria e Geologia Applicata www.sgai.com

RESPONSABILE DELLA PROGETTAZIONE PER L'A.T.I.
Prof. Ing. Antonio Grimaldi
GEOLOGO
Dott. Geol. Fabrizio Pontoni
COORDINATORE DELLA SICUREZZA IN FASE DI PROGETTAZIONE
Ing. Michele Curiale

(Timbri: Dott. Ing. ANTONIO GRIMALDI — ORDINE INGEGNERI ROMA N. 20860; ORDINE DEI GEOLOGI DELLE MARCHE — Fabrizio PONTONI Geologo Specialista N. 176 ALBO SEZIONE A; ORDINE DEGLI INGEGNERI DELLA PROVINCIA DI CASERTA — Dott. Ing. MICHELE CURIALE N. 1679 "Sez. A")

IL RESPONSABILE DEL PROCEDIMENTO	IL COORDINATORE DELLA SICUREZZA IN FASE DI ESECUZIONE	IL DIRETTORE DEI LAVORI
Ing. Iginio Farotti	Ing. Vincenzo Pardo	Ing. Peppino Marascio

2.1.2 - PEDEMONTANA DELLE MARCHE
Secondo stralcio funzionale: Matelica Nord - Matelica sud/Castelraimondo nord

SEGNALETICA E BARRIERE DI SICUREZZA
Planimetria di segnaletica e delle barriere di sicurezza
Tav. 7 di 10

SCALA: *1:1.000*
DATA: *Febbraio 2020*

Codice Unico di Progetto (CUP) **F12C03000050021** (Assegnato CIPE 23-12-2015)

Codice elaborato: Opera L0703 · Tratto 212 · Settore E · CEE 10 · WBS CS0000 · Id. doc. PLA · N. prog. 07 · Rev. E

REV.	DATA	DESCRIZIONE	Redatto		Controllato	Approvato
E	Febbraio 2020	Varianti varie	M. Vari	A. Tosiani	S. Lieto	A. Grimaldi